


- LEGENDA**
- Limiti comunali
 - Cavidotto in media tensione 30 kV
 - Aerogeneratori di progetto
 - Stazione di utenza 150/30 kV
 - Stazione RTN "Montecilfone" 380/150 kV
 - Rete idrologica
 - Laghi
 - SIC
 - ZPS di individuazione regionale D.G.R. n. 30 del 03/06/07
 - Aree di particolare interesse naturalistico
 - Corridoi ecologici

ELENCO AEROGENERATORI COMUNI DI GUGLIONESI (CB)

WTG	COORD. WGS84 - Fuso B3		COORD. ED50 - Fuso B3		COORD. GAUSS 90GAGA		Caratteristiche tecniche Aerogeneratore di progetto	
	Est	Nord	Est	Nord	Est	Nord	H.mazzo (m)	Diam. Rotore (m)
WTG01	490302	4647453	490361	4647646	2510300	4647451	119	162
WTG02	490464	4645772	490523	4645965	2510642	4645770	119	162
WTG03	489988	4645580	490047	4645773	2509986	4645578	119	162
WTG04	489457	4645518	489516	4645711	2509456	4645516	119	162
WTG05	490771	4644445	491030	4644638	2510569	4644443	119	162
WTG06	489511	4645527	489570	4645720	2509620	4645525	119	162
WTG07	489385	4643458	489444	4643651	2509083	4643456	119	162

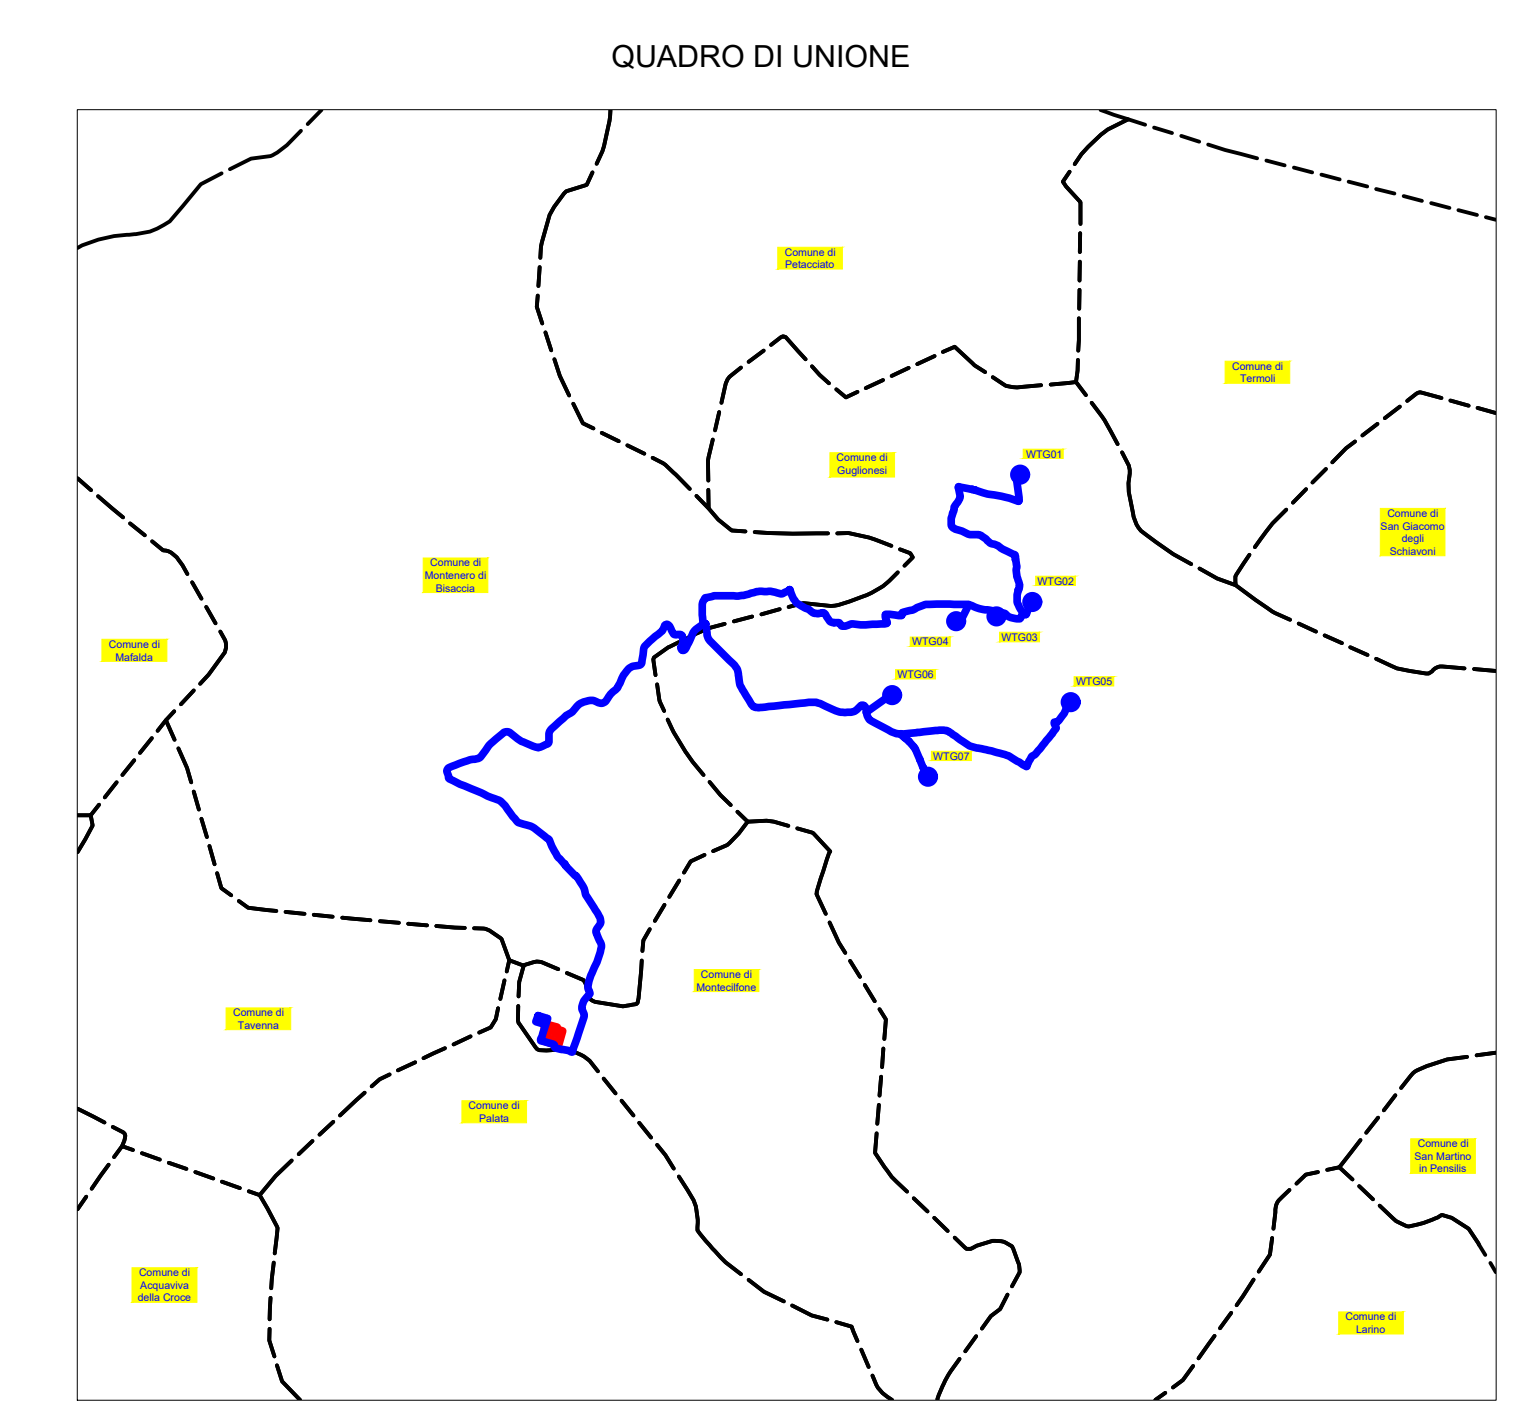

Regione MOLISE
Città di CAMPOBASSO
COMUNE di GUGLIONESI

**PROGETTO DEFINITIVO PER LA COSTRUZIONE E L'ESERCIZIO
DI UN IMPIANTO EOLICO DI POTENZA 39.2 MW NEL COMUNE
DI GUGLIONESI E RELATIVE OPERE DI CONNESSIONE**
(art. 23, d.lgs. 3 aprile 2006, n. 152)

Formato:	Sezione:
914x1200	SEZIONE C - STUDIO D'INSERIMENTO URBANISTICO E VINCOLISTICO
Scala:	Elaborato:
1:20.000	INQUADRAMENTO RISPETTO AL PTP DI CAMPOBASSO - CORRIDOI ECOLOGICI
Revisione:	Codice elaborato:
00	LWG01_C05_1
Il proponente:	Il progettista:
LE.RO.DA. WIND S.r.l. Piazza Alberico Gentili, 6 - 90143 PALERMO (PA) 07121980820 le.ro.da.wind@legalmail.it	dott. ing. ALESSIO ZAMBRANO Via Bellini, 77 - 84081 BARONISSI (SA) alessio.zambrano@ordingsa.it

LE.RO.DA. WIND
LE.RO.DA. WIND SRL
Piazza Alberico Gentili, 6 - 90143 PALERMO (PA)
07121980820

