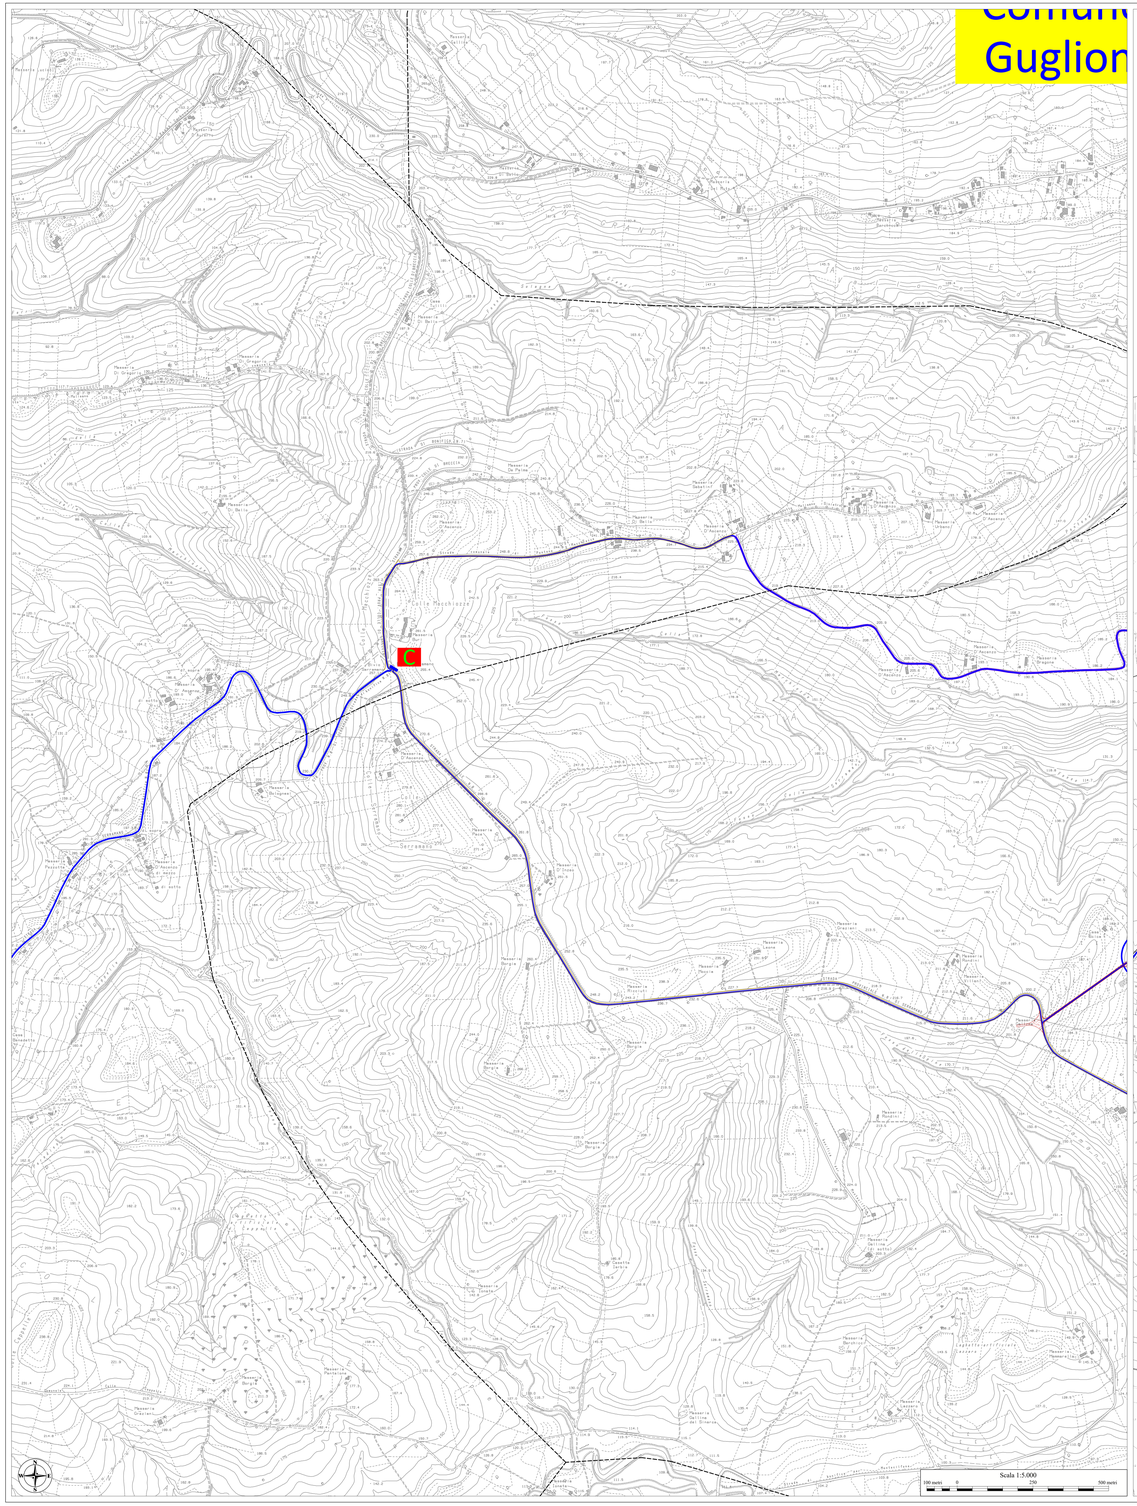

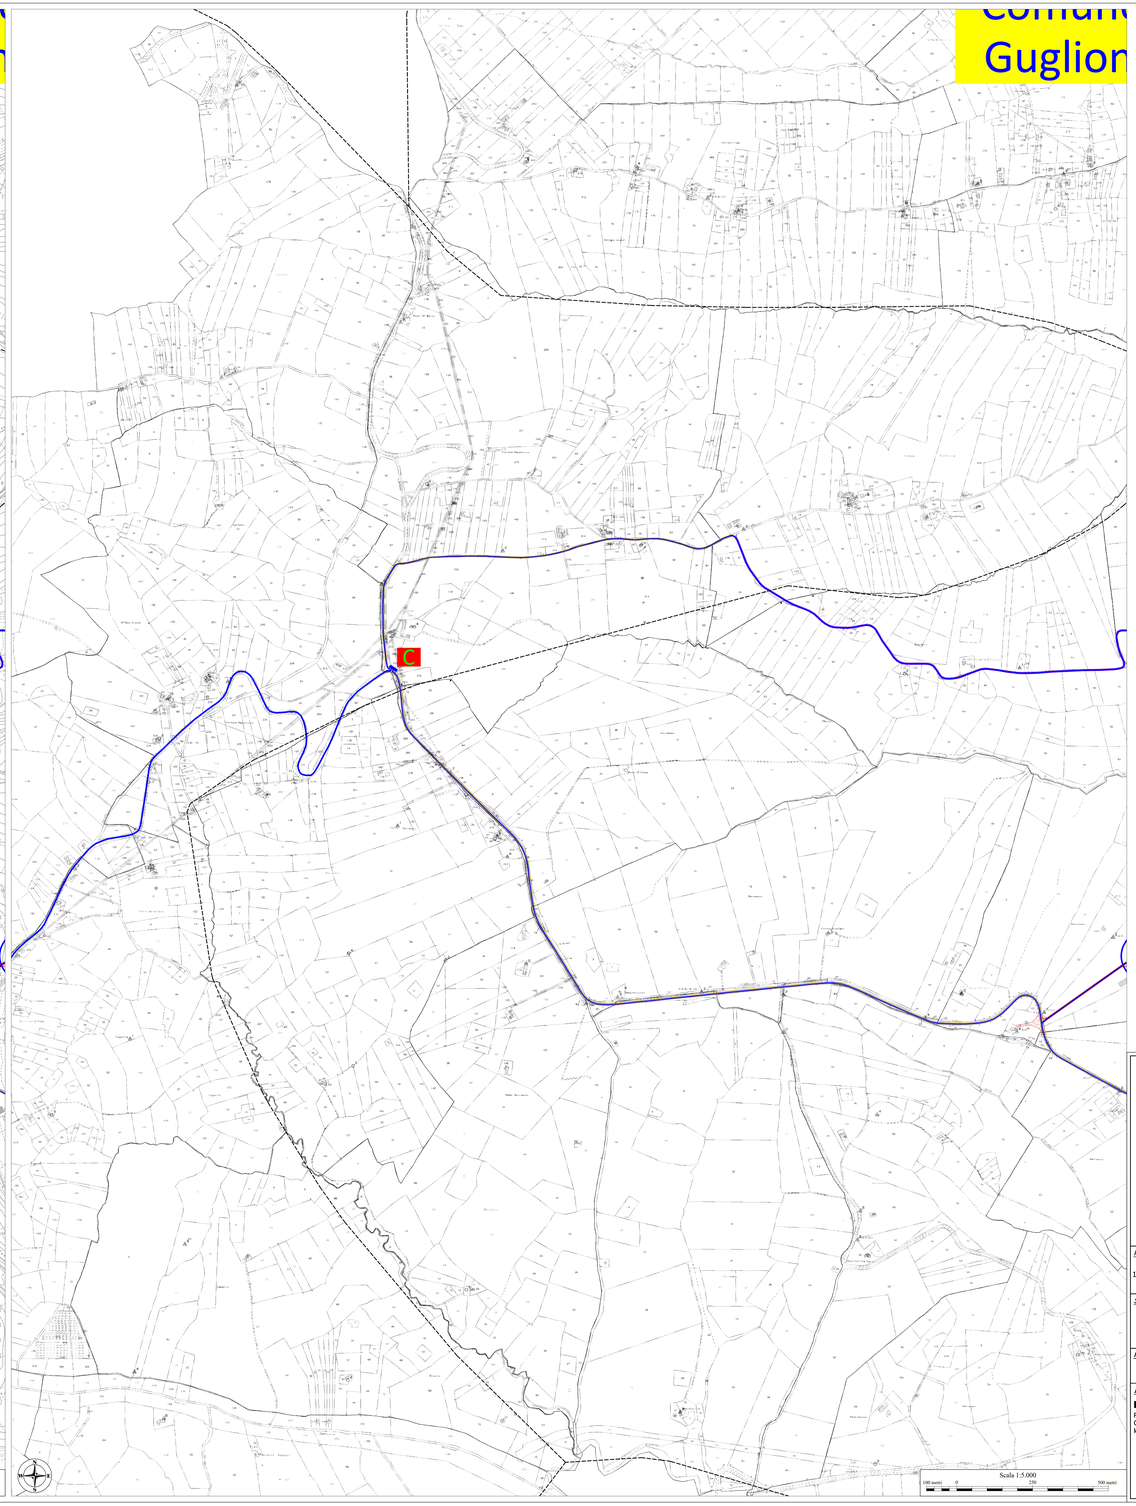

LEGENDA

- Limiti comunali
- Cavidotto in media tensione 30 kV
- Aerogeneratori di progetto
- Stazione di utenza 150/30 kV
- Stazione RTN "Montecilfone" 380/150 kV
- Strada asfaltata (parte di viabilità per il trasporto)
- Strada asfaltata da adeguare (parte di viabilità per il trasporto)
- Strada bianca di progetto (viabilità temporanea ripristinata a conclusione lavori)
- Strada bianca esistente (viabilità da adeguare se necessario)
- Adeguamento stradale (adeguamento temporaneo del raggio di curvatura stradale da ripristinare a conclusione lavori)
- Area di cantiere (area da ripristinare a conclusione lavori)
- Cabina di raccolta e misura
- Piazzola di montaggio
- Piazzola di stoccaggio

PARCO EOLICO COMUNE DI GUGLIONESI E RELATIVE OPERE DI CONNESSIONE - Lunghezza cavidotto

TRATTO	Tratto A - B	Tratto B - C	Tratto D - E	Tratto E - C	Tratto F - G	Tratto G - H	Tratto H - C	Tratto C - J	**TOT**
LUNGHEZZA	3800	5250	800	4600	3600	1700	3380	10500	**33730**

ELENCO AEROGENERATORI COMUNI DI GUGLIONESI (CB)

WTG	COORD. WGS84 - Fuso 33		Coord. ED50 - Fuso 33		COORD. GAUSS BOAGA		Caratteristiche tecniche Aerogeneratori di progetto	
	Est	Nord	Est	Nord	Est	Nord	H_mozzo (m)	Diam. Rotore (m)
WTG01	493302	4647453	490361	4647646	2503300	4647451	119	162
WTG02	492664	4645772	490523	4645965	2502462	4645770	119	162
WTG03	489988	4645282	490047	4645773	2500986	4645578	119	162
WTG04	489457	4645318	489516	4645711	2500455	4645516	119	162
WTG05	490071	4644445	491030	4644638	2502069	4644443	119	162
WTG06	488611	4644337	488670	4644730	2500609	4644535	119	162
WTG07	489085	4643458	489144	4643651	2500083	4643456	119	162

QUADRO DI UNIONE

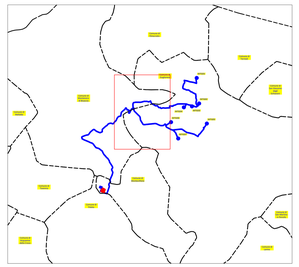

Regione MOLISE
Città di CAMPOBASSO
COMUNE di GUGLIONESI

PROGETTO DEFINITIVO PER LA COSTRUZIONE E L'ESERCIZIO DI UN IMPIANTO EOLICO DI POTENZA 39.2 MW NEL COMUNE DI GUGLIONESI E RELATIVE OPERE DI CONNESSIONE
(art. 23, d.lgs. 3 aprile 2006, n. 152)

Formato:	*Sezione:*
1000×1700	***SEZIONE E - RILIEVI PLANOALTIMETRICI E ELABORATI PROGETTUALI***
Scala: 1:5.000	*Elaborato:* **LAYOUT DI PROGETTO SU CTR E CATASTALE - PARTE 2 DI 3**
Revisione: 00	*Codice elaborato:* LWG01_E01_2

Il proponente:
LE.RO.DA. WIND S.r.l.
Piazza Alberico Gentili, 6 – 90143 PALERMO (PA)
07121980820
le.ro.da.wind srl@legalmail.it

Il progettista:
dott. ing. ALESSIO ZAMBRANO
Via Italia, 77 – 84081 BARONISSI (SA)
alessio.zambrano@ordingsa.it