



PROSPETTO FRONTALE E LATERALE SCALA 1:400

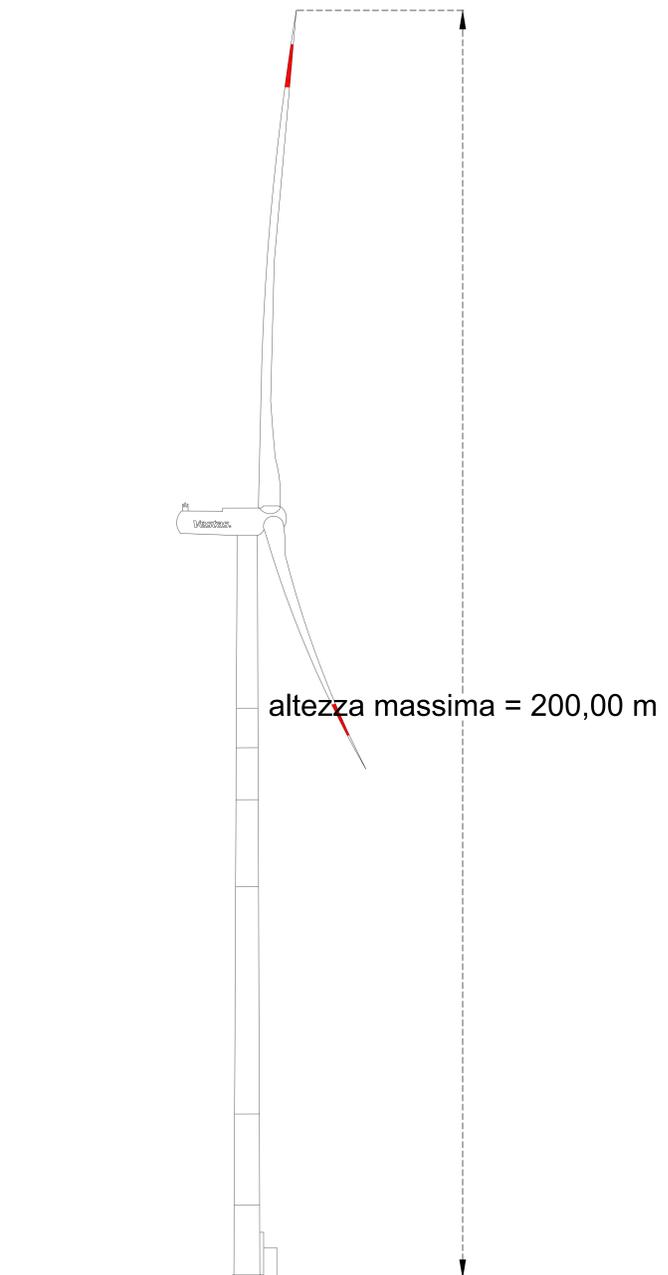

Regione MOLISE
Città di CAMPOBASSO
COMUNE di GUGLIONESI

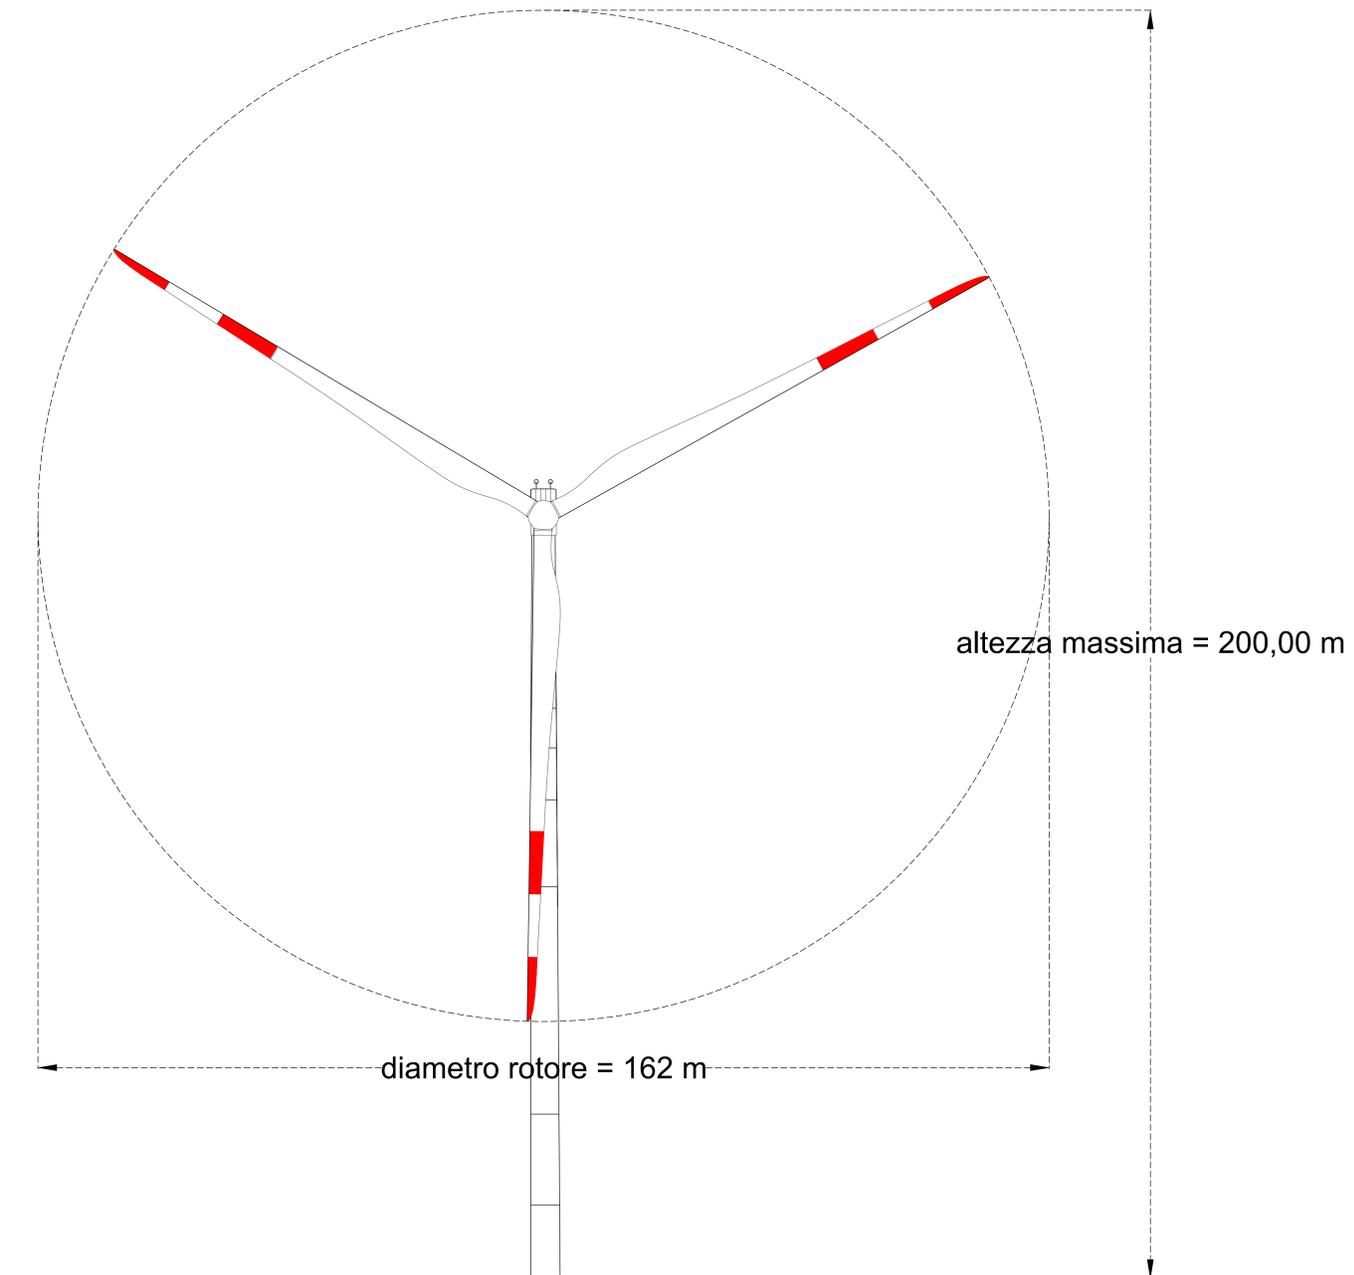

PROGETTO DEFINITIVO PER LA COSTRUZIONE E L'ESERCIZIO
DI UN IMPIANTO EOLICO DI POTENZA 39.2 MW NEL COMUNE
DI GUGLIONESI E RELATIVE OPERE DI CONNESSIONE
(art. 23, d.lgs. 3 aprile 2006, n. 152)

<i>Formato:</i> A0	<i>Sezione:</i> SEZIONE F - PARTICOLARI COSTRUTTIVI
<i>Scala:</i> 1:400	<i>Elaborato:</i> PARTICOLARI COSTRUTTIVI AEROGENERATORI: PROSPETTI
<i>Revisione:</i> 00	<i>Codice elaborato:</i> LWG01_F01

Il proponente:
LE.RO.DA. WIND S.r.l.
Piazza Alberico Gentili, 6 - 90143 PALERMO (PA)
07121980820
le.ro.da.windsrl@legalmail.it

Il progettista:
dott. ing. ALESSIO ZAMBRANO
Via Bellini, 77 - 04081 BARONISSI (SA)
alessio.zambrano@ordingsa.it



LE.RO.DA. WIND SRL
Piazza Alberico Gentili, 6 - 90143 PALERMO
07121980820

