




SEZIONE FONDAZIONE DI PROGETTO - SCALA 1:100

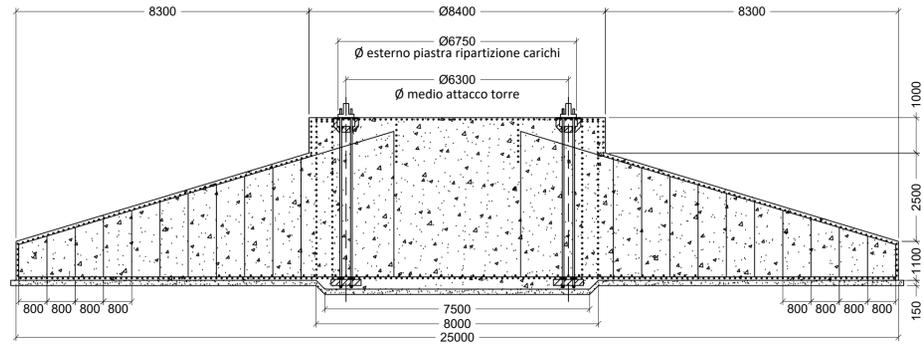


ARMATURA SUPERIORE DEL COLLETO - SCALA 1:40

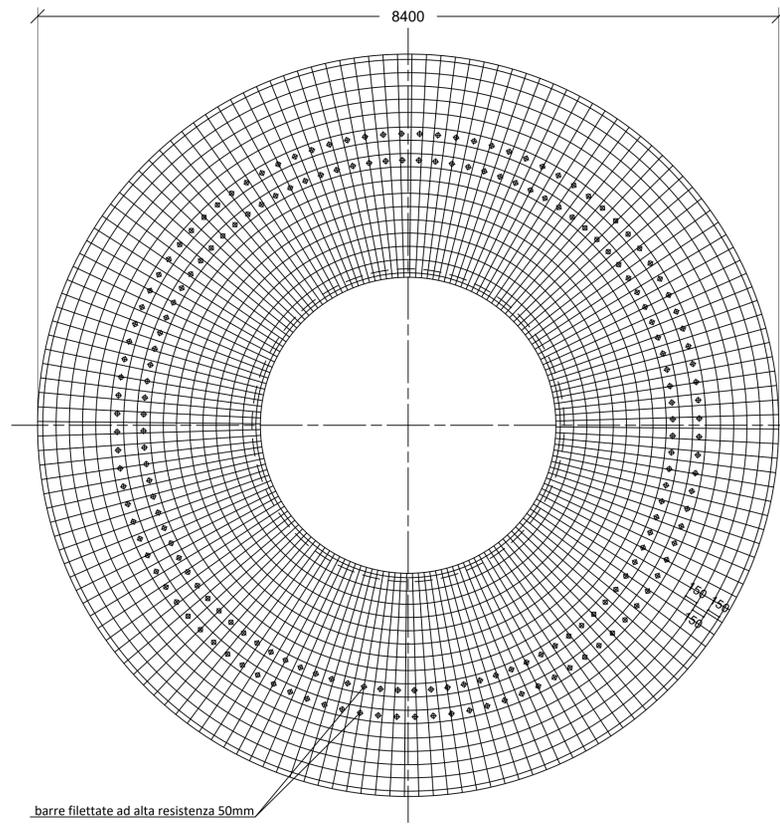

ARMATURA RADIALE SUPERIORE DELLA FONDAZIONE - SCALA 1:100

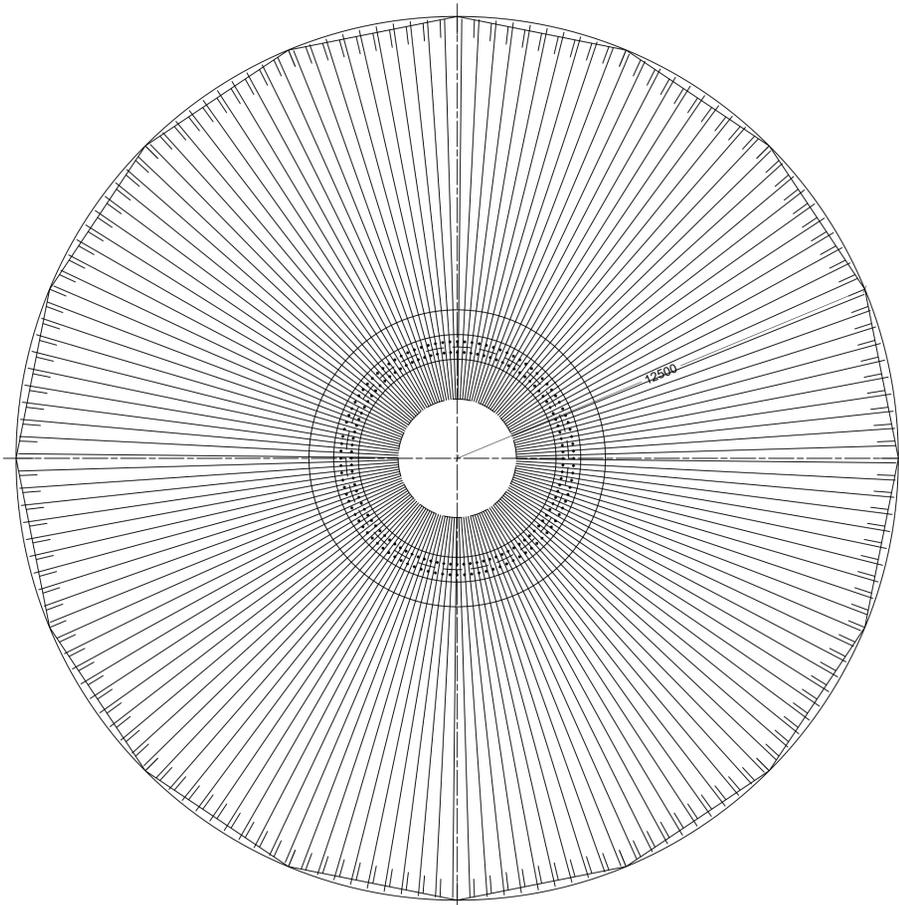

ARMATURA CONCENTRICA SUPERIORE DELLA FONDAZIONE - SCALA 1:100

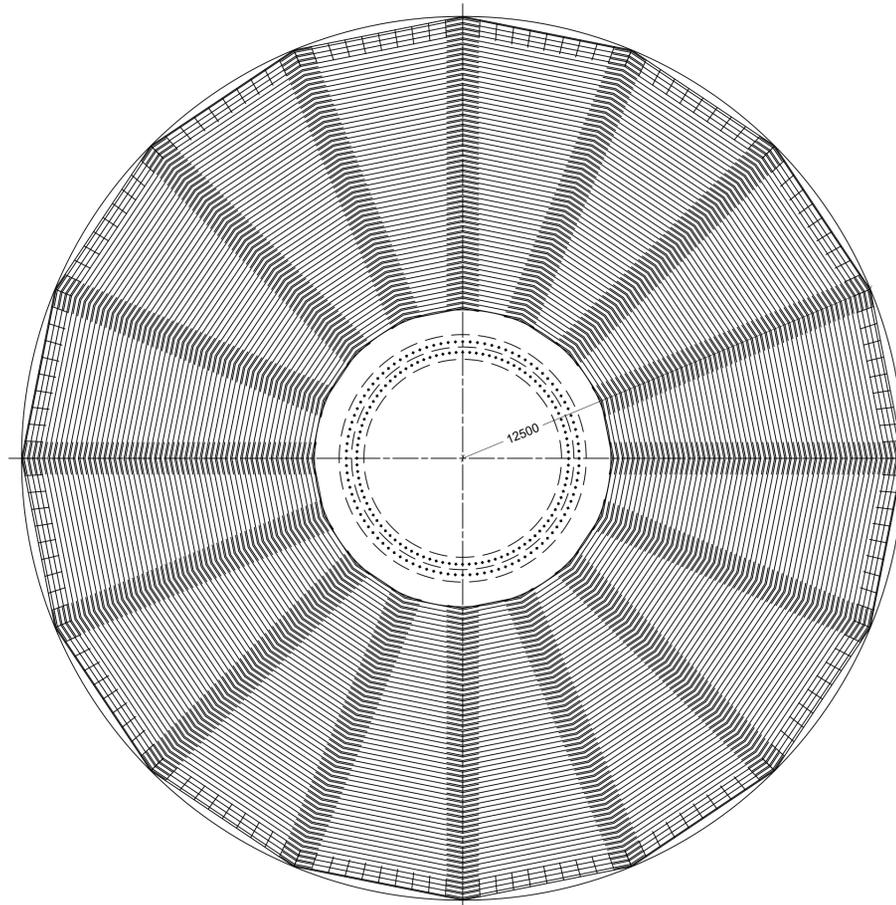

Regione MOLISE  
Città di CAMPOBASSO  
**COMUNE di GUGLIONESI**



PROGETTO DEFINITIVO PER LA COSTRUZIONE E L'ESERCIZIO  
DI UN IMPIANTO EOLICO DI POTENZA 39.2 MW NEL COMUNE  
DI GUGLIONESI E RELATIVE OPERE DI CONNESSIONE  
(art. 23, d.lgs. 3 aprile 2006, n. 152)

<i>Formato:</i>	<i>Sezione:</i>
A1	<b>SEZIONE F - PARTICOLARI COSTRUTTIVI</b>
<i>Scala:</i>	<i>Elaborato:</i>
1:40 1:100	<b>PARTICOLARI COSTRUTTIVI PLINTO DI FONDAZIONE: PIANTA E SEZIONI</b>
<i>Revisione:</i>	<i>Codice elaborato:</i>
00	LWG01_F02

*Il proponente:*  
**LE.RO.DA. WIND S.r.l.**  
Piazza Alberico Gentili, 6 - 90143 PALERMO (PA)  
07121980820  
le.ro.da.windsrl@legalmail.it



**LE. RO. DA. WIND SRL**  
Piazza Alberico Gentili, 6 - 90143 Palermo  
P.IVA: 05835570820  
07121980820

*Il progettista:*  
**dott. ing. ALESSIO ZAMBRANO**  
Via Bellini, 77 - 84081 BARONISSI (SA)  
alessio.zambrano@ordingsa.it

