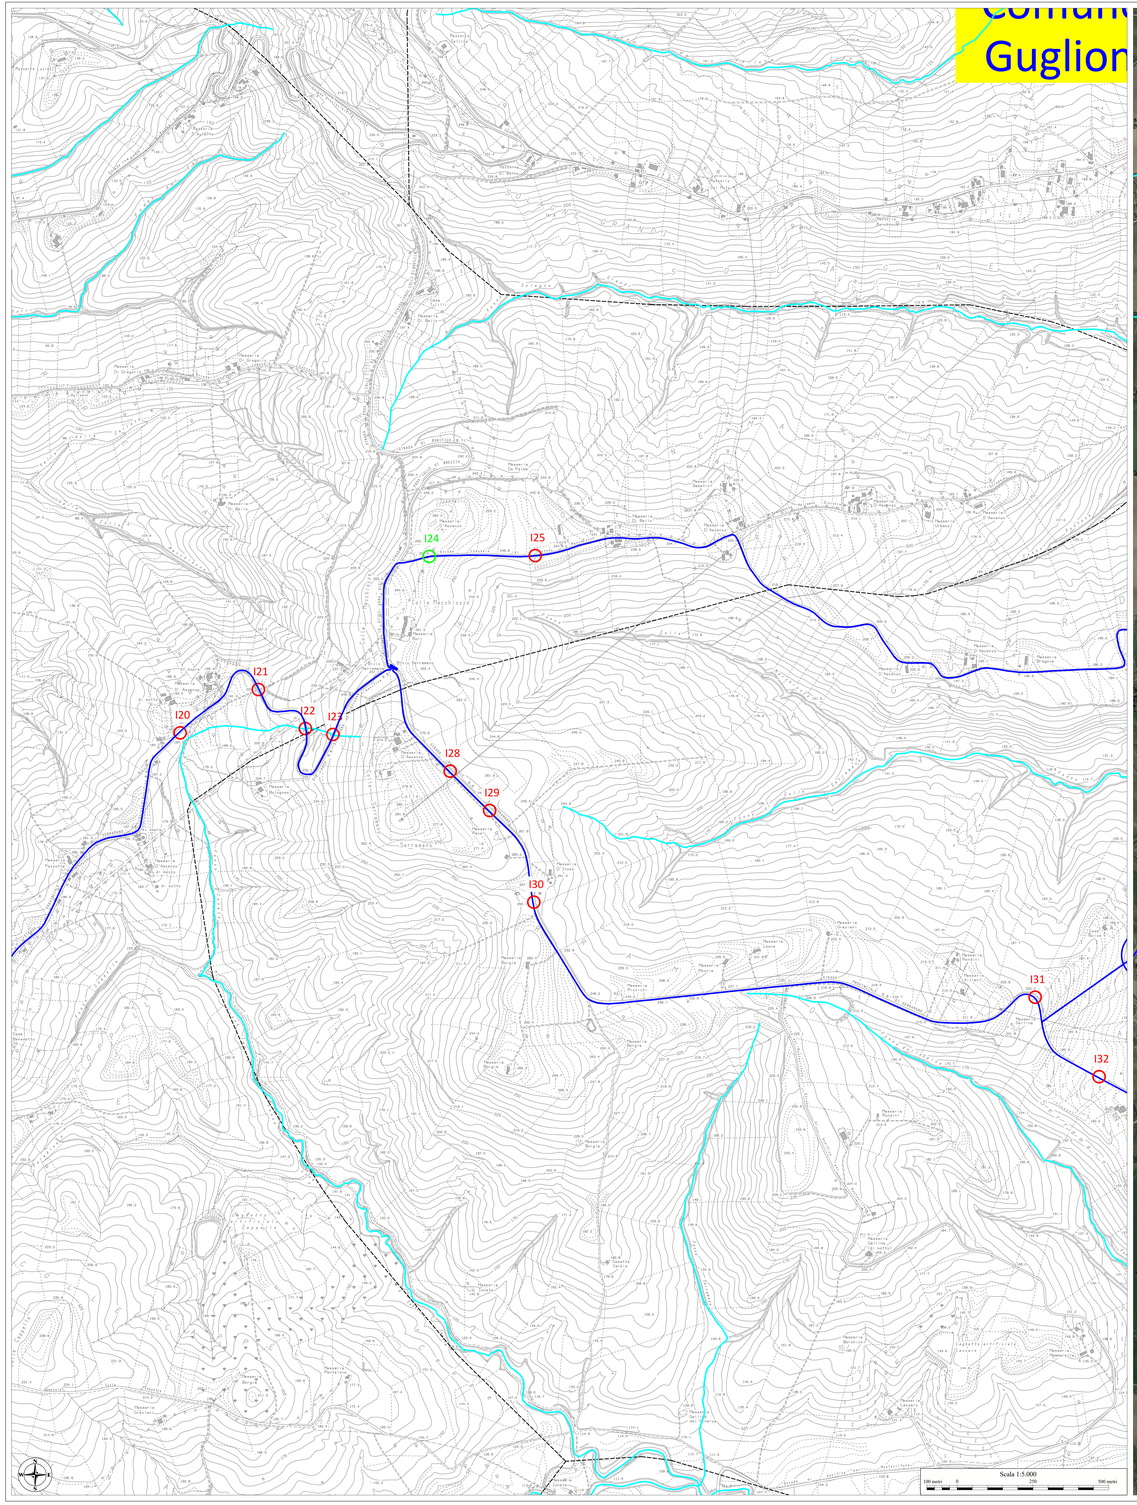

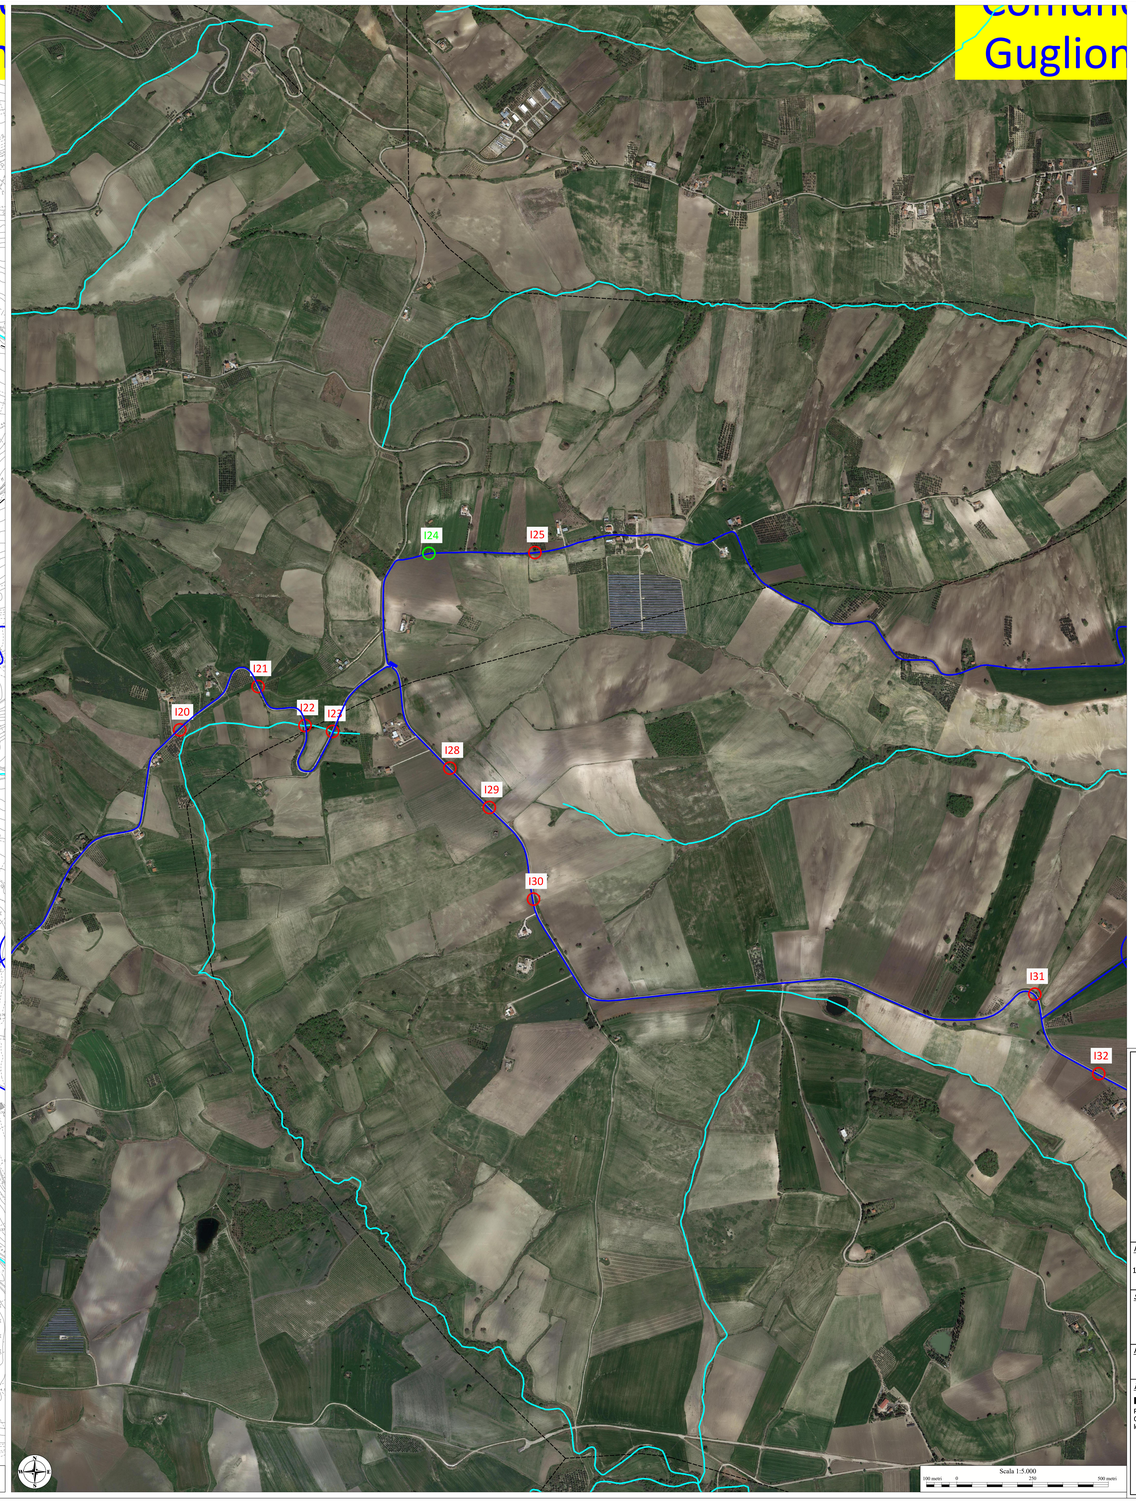

LEGENDA

- Limiti comunali
- Cavidotto in media tensione 30 kV
- Aerogeneratori di progetto
- Stazione di utenza 150/30 kV
- Stazione RTN "Montecilfone" 380/150 kV
- Interferenze con elementi idrici
- Interferenze con acquedotto

ELENCO AEROGENERATORI COMUNI DI GUGLIONESI (CB)

WTG	COORD. WGS84 - Fuso 33		Coord. ED50 - Fuso 33		COORD. GAUSS BOAGA		Caratteristiche tecniche Aerogeneratore di progetto	
	Est	Nord	Est	Nord	Est	Nord	H_mozzo (m)	Diam. Rotore (m)
WTG01	490302	4647853	490361	4647646	2533000	4647451	119	162
WTG02	490664	4645772	490523	4645965	2532862	4645770	119	162
WTG03	489988	4645200	490047	4645773	2509986	4645578	119	162
WTG04	489457	4645518	489516	4645721	2509455	4645530	119	162
WTG05	490071	4644445	491030	4644638	2533969	4644443	119	162
WTG06	488631	4644537	488690	4644730	2508609	4644535	119	162
WTG07	489085	4643458	489144	4643651	2509083	4643456	119	162

QUADRO DI UNIONE

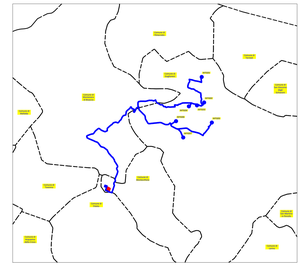

Regione MOLISE
Città di CAMPOBASSO
COMUNE di GUGLIONESI

PROGETTO DEFINITIVO PER LA COSTRUZIONE E L'ESERCIZIO DI UN IMPIANTO EOLICO DI POTENZA 39.2 MW NEL COMUNE DI GUGLIONESI E RELATIVE OPERE DI CONNESSIONE
(art. 23, d.lgs. 3 aprile 2006, n. 152)

Formato:	*Sezione:*
1000×1700	***SEZIONE G - INTERFERENZE E RISOLUZIONE INTERFERENZE***
Scala: 1:5.000	*Elaborato:* **INDIVIDUAZIONE PLANIMETRICA INTERFERENZE SU CTR E ORTOFOTO - PARTE 2 DI 3**
Revisione: 00	*Codice elaborato:* LWG01_G01_2

Il proponente:
LE.RO.DA. WIND S.r.l.
Piazza Alberico Gentili, 6 – 90143 PALERMO (PA)
0712980820
le.ro.da.windsrl@legalmail.it

Il progettista:
dott. ing. ALESSIO ZAMBRANO
Via Bellini, 77 – 84081 BARONISSI (SA)
alessio.zambrano@ordingsa.it