

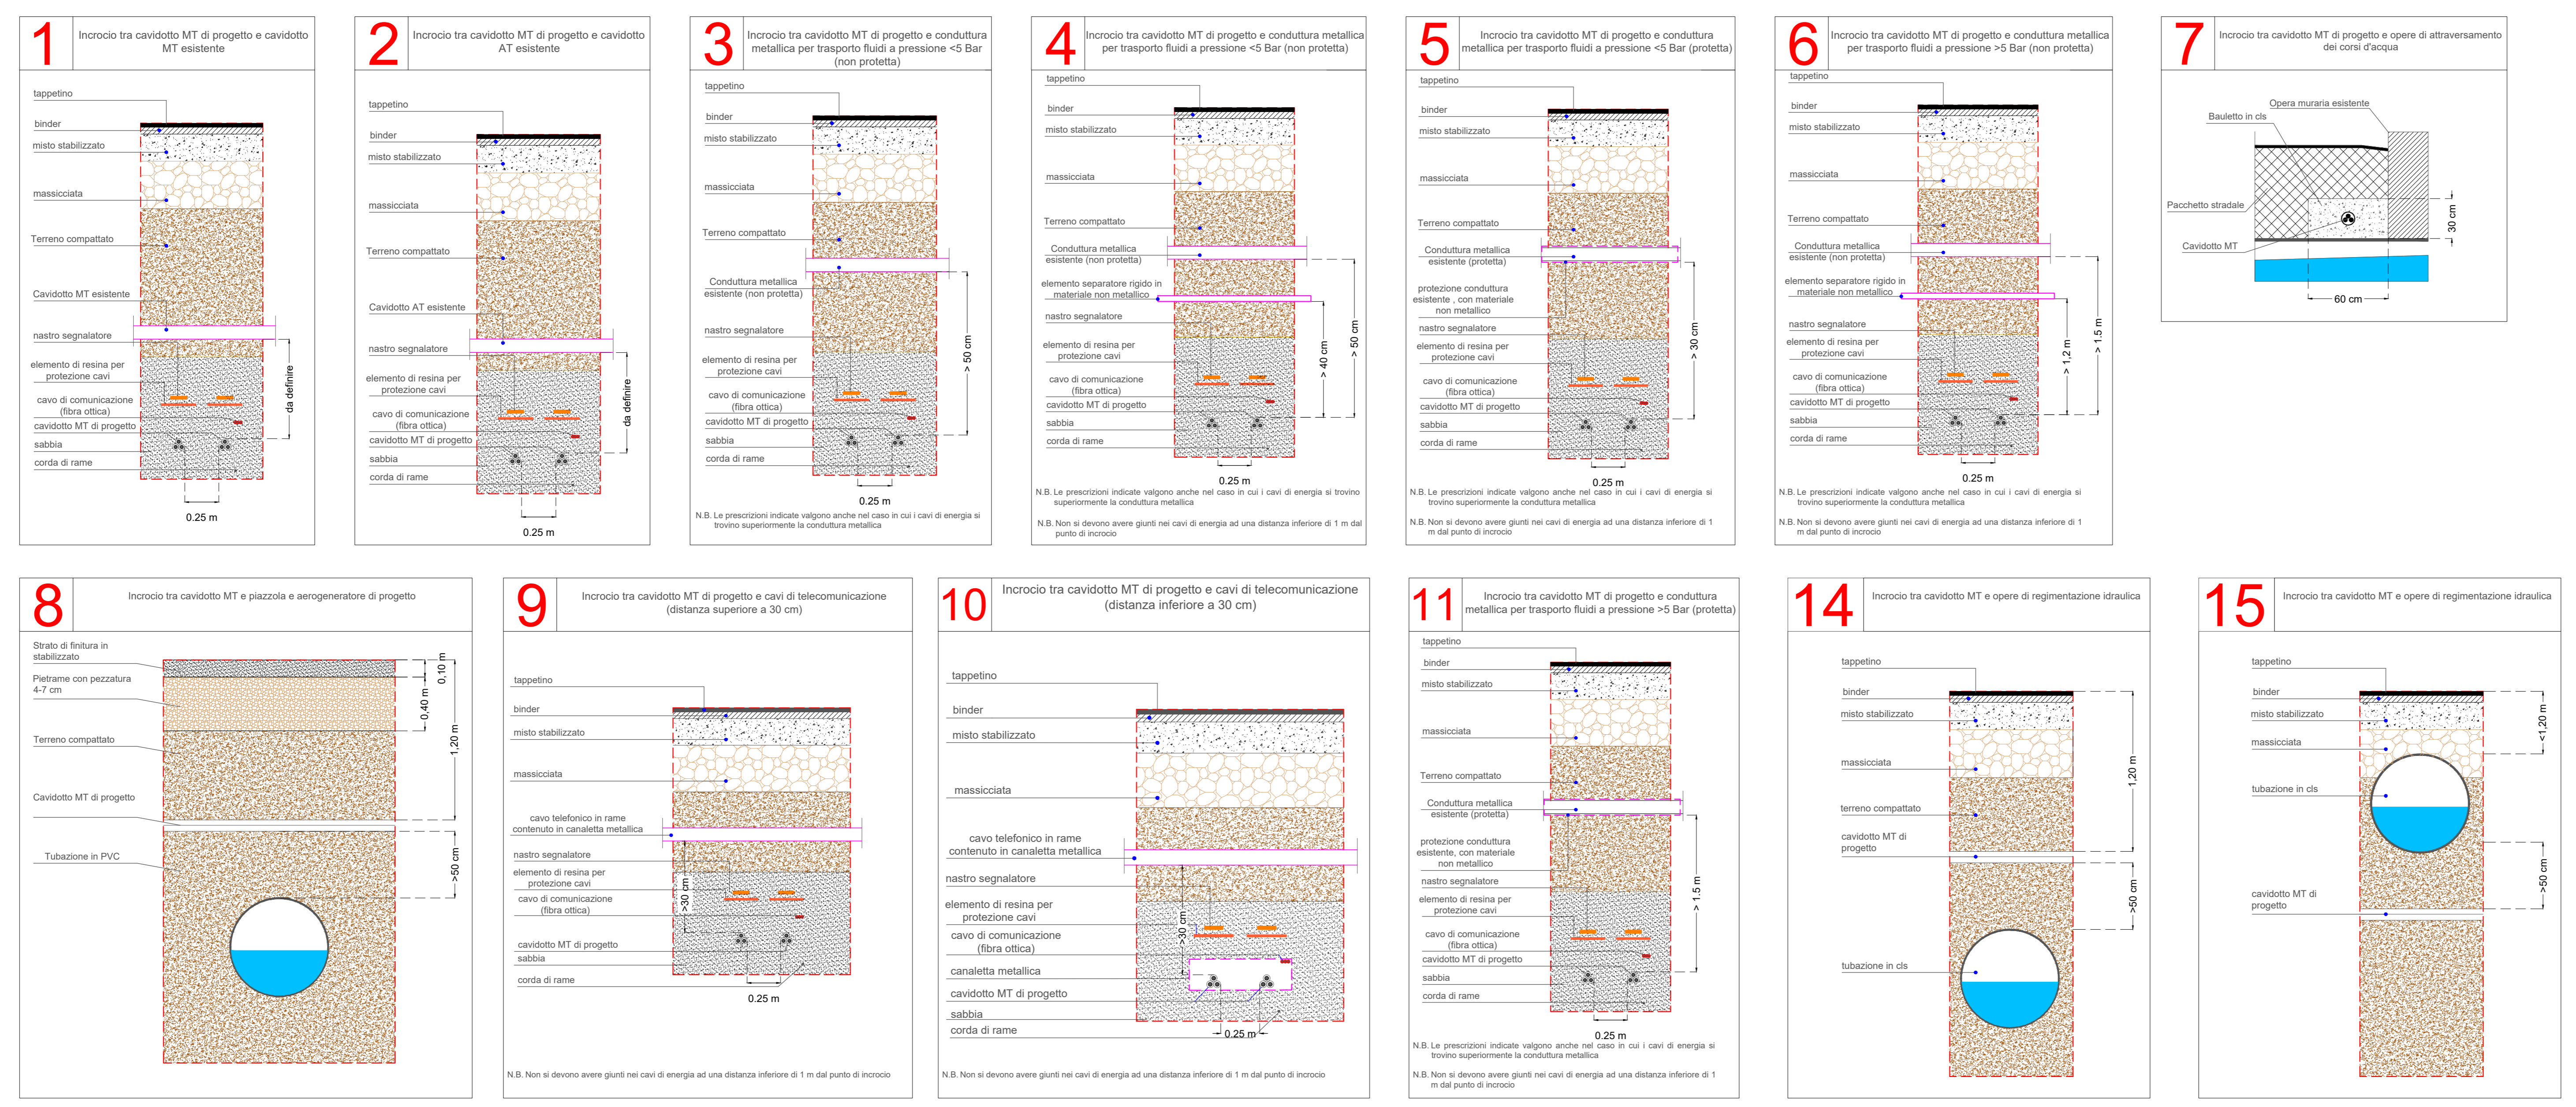
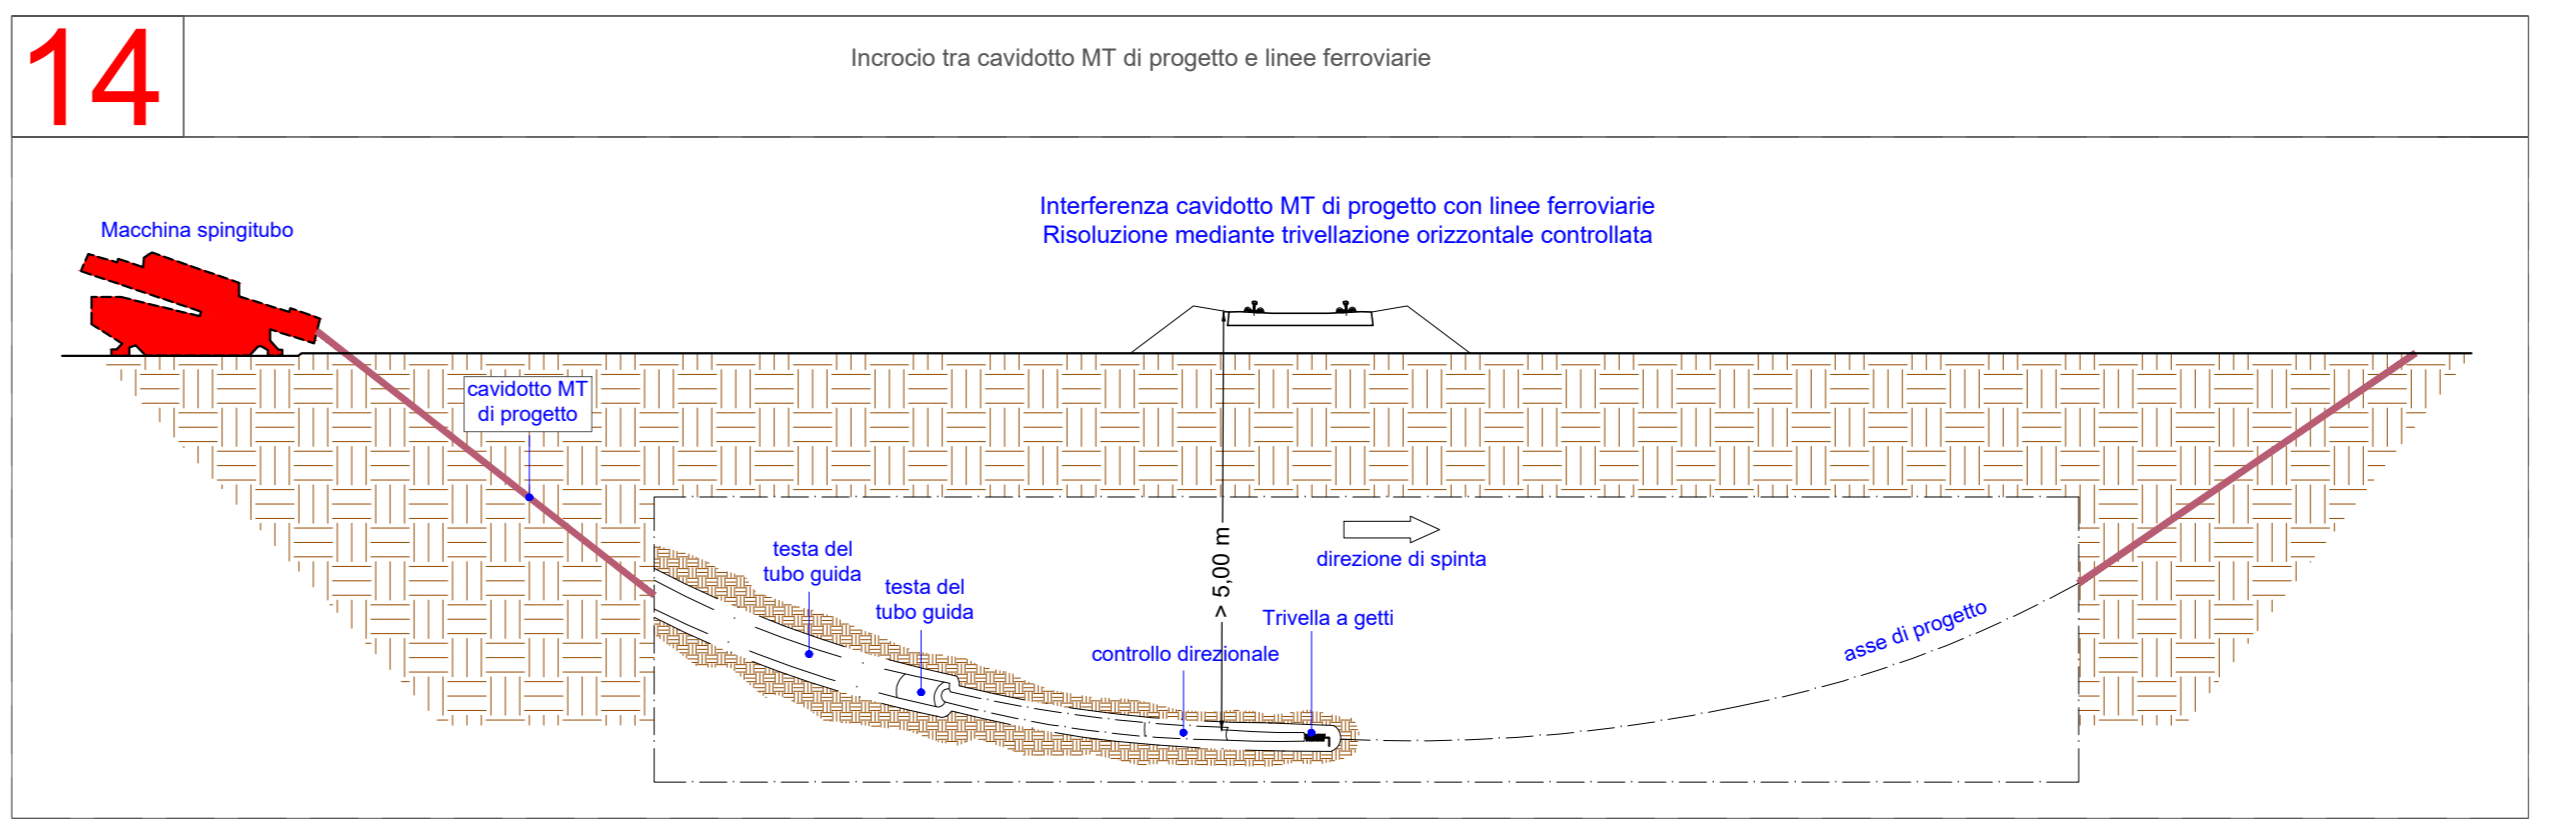


TIPOLOGICO RISOLUZIONI IN PARALLELISMO

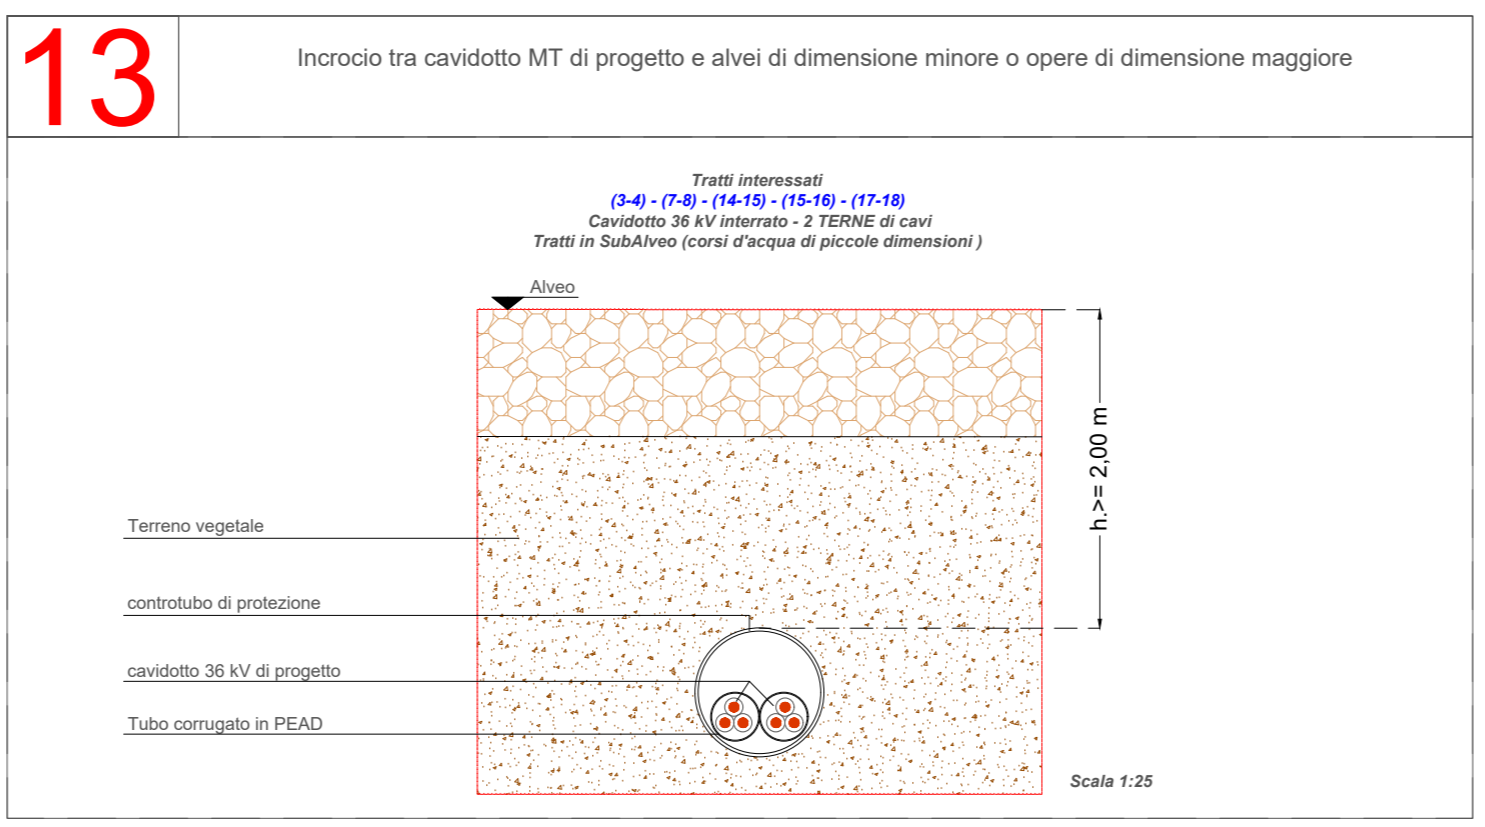

TIPOLOGICO RISOLUZIONI IN INCROCIO

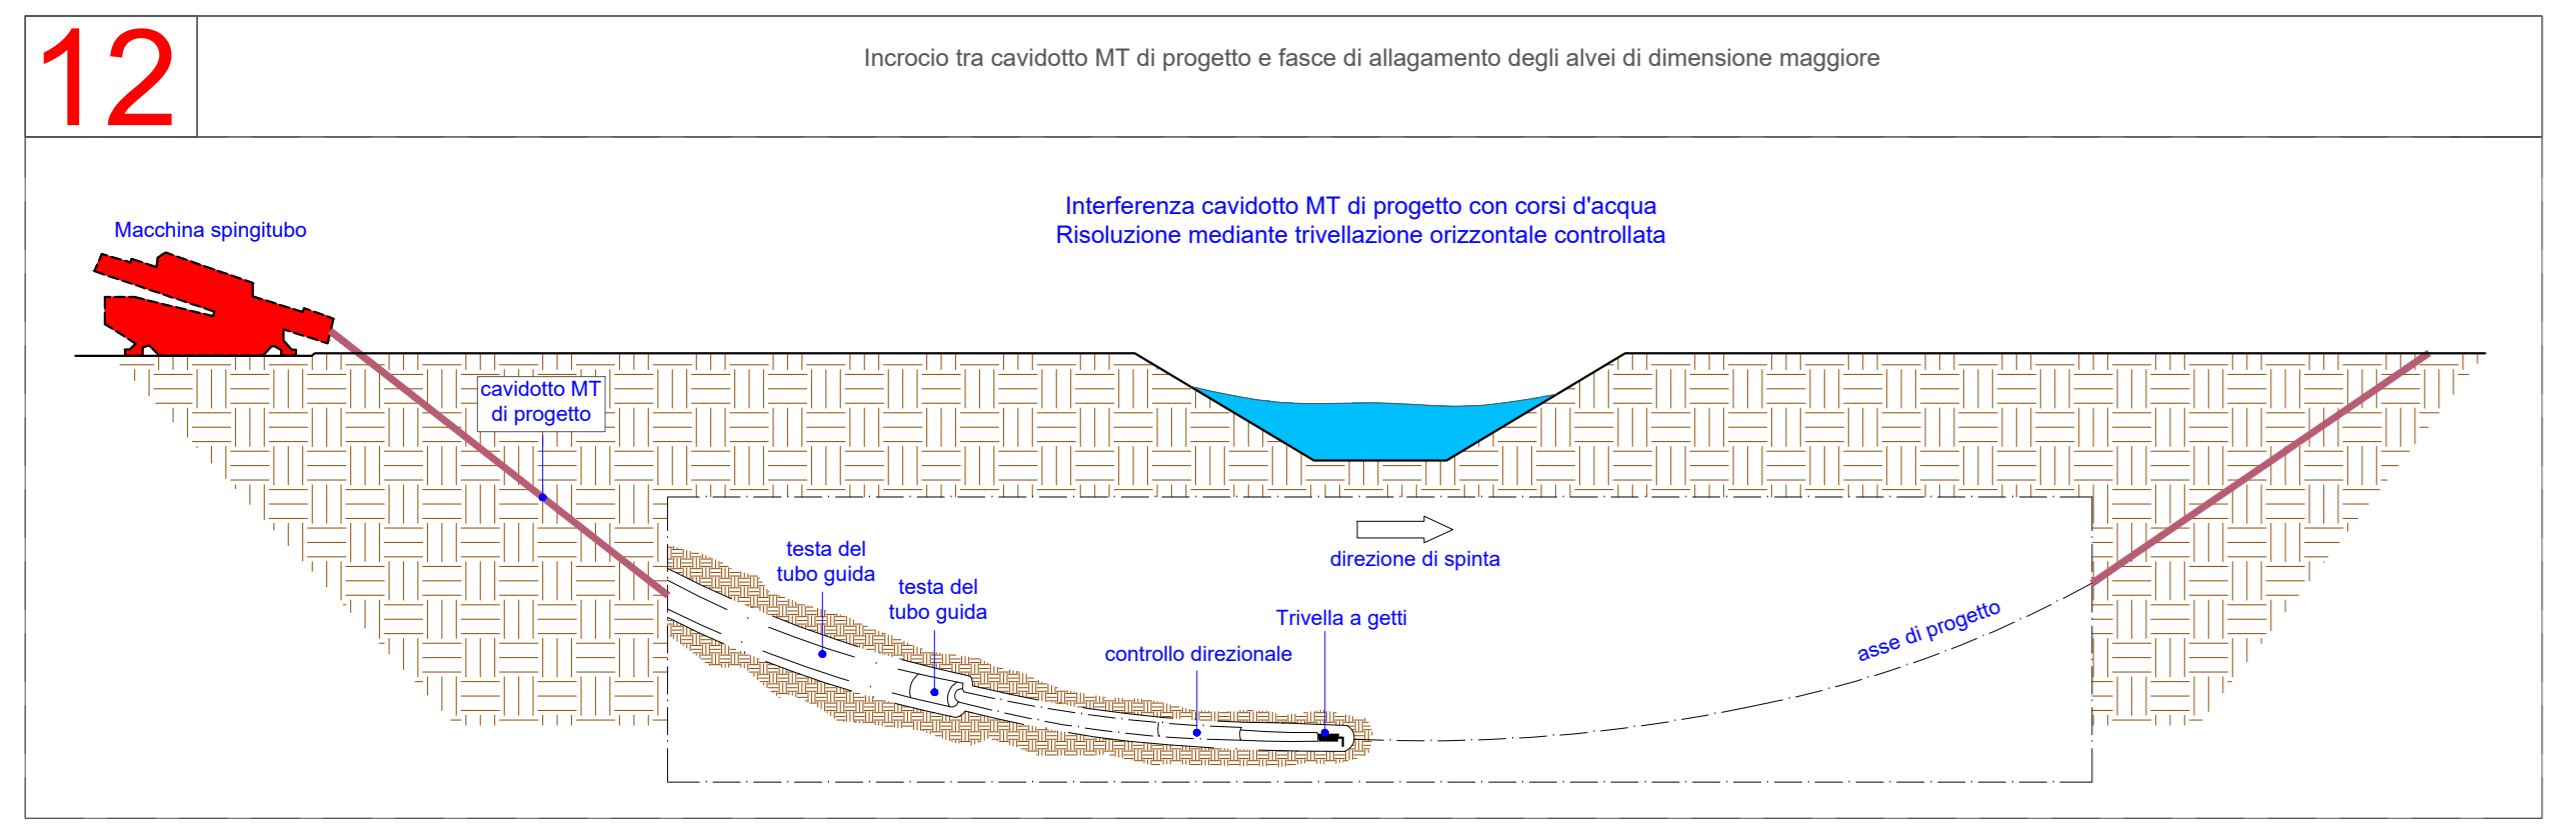

Regione MOLISE
Città di CAMPOBASSO
COMUNE di GUGLIONESI

PROGETTO DEFINITIVO PER LA COSTRUZIONE E L'ESERCIZIO DI UN IMPIANTO EOLICO DI POTENZA 39.2 MW NEL COMUNE DI GUGLIONESI E RELATIVE OPERE DI CONNESSIONE (art. 23, d.lgs. 3 aprile 2006, n. 152)

Formato:	Sezione
A0	SEZIONE G - INTERFERENZE E RISOLUZIONE INTERFERENZE
Scala:	Elaborato
varie	RISOLUZIONE TIPOLOGICA DELLE INTERFERENZE
Revisione:	Codice elaborato:
00	LWG01_G02

Il proponente:
LE.RO.DA. WIND S.r.l.
Piazza Alberico Gentili, 6 – 90143 PALERMO (PA)
07121980820
le.ro.da.windsrl@legaimail.it

Il progettista:
dott. ing. ALESSIO ZAMBRANO
Via Bellini, 77 – 84081 BARONISSI (SA)
alessio.zambrano@ordings.it

LE.RO.DA. WIND SRL
Piazza Alberico Gentili, 6 - 90143 Palermo
07121980820