


- LEGENDA**
- Limiti comunali
  - Cavidotto in media tensione 30 kV
  - Aerogeneratori di progetto
  - Stazione di utenza 150/30 kV
  - Stazione RTN "Montecilfone" 380/150 kV
  - Aree boscate
  - Buffer 150 m dai fiumi
  - Dichiarazioni di notevole interesse pubblico ai sensi della legge 1497/39 del 4/9/99 e del 42/2004
  - ZSC
  - ZPS

ELENCO AEROGENERATORI COMUNI DI GUGLIONESI (CB)

WTG	COORD. WGS84 - Fuso 83		COORD. ED50 - Fuso 83		COORD. GAUSS 90AGA		Caratteristiche tecniche Aerogeneratore di progetto	
	Est	Nord	Est	Nord	Est	Nord	H-mazzo (m)	Diam. Rotore (m)
WTG01	490302	4647453	490363	4647645	2530300	4647451	119	162
WTG02	490464	4645772	490523	4645965	2530662	4645770	119	162
WTG03	489988	4645580	490047	4645773	2509986	4645578	119	162
WTG04	489457	4645518	489516	4645711	2509455	4645516	119	162
WTG05	490771	4644445	491030	4644638	2530569	4644443	119	162
WTG06	489811	4645527	489870	4645720	2509609	4645525	119	162
WTG07	489385	4643458	489444	4643651	2509383	4643456	119	162

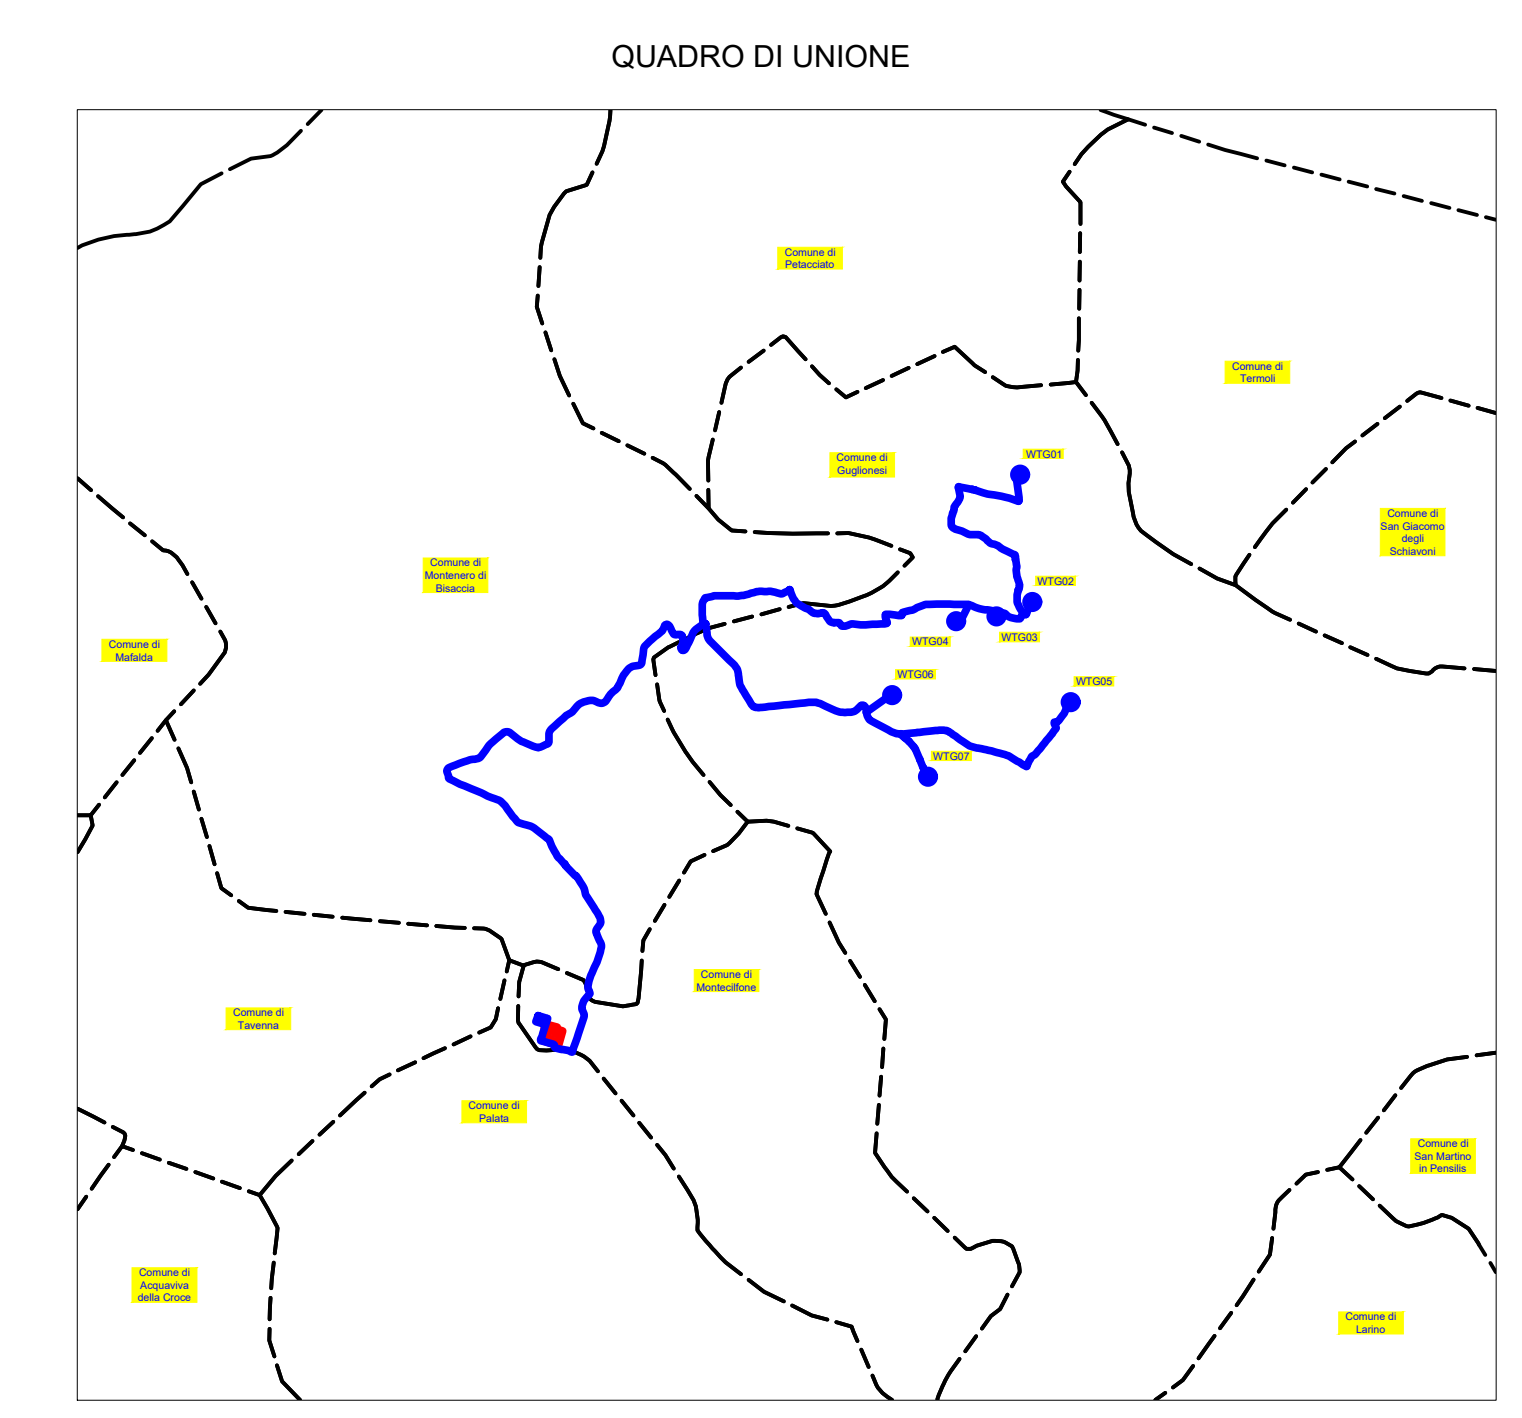

Regione MOLISE  
Città di CAMPOBASSO  
**COMUNE di GUGLIONESI**

**PROGETTO DEFINITIVO PER LA COSTRUZIONE E L'ESERCIZIO DI UN IMPIANTO EOLICO DI POTENZA 39.2 MW NEL COMUNE DI GUGLIONESI E RELATIVE OPERE DI CONNESSIONE**  
(art. 23, d.lgs. 3 aprile 2006, n. 152)

Formato:	Sezione:
914x1200	<b>SEZIONE RP - PAESAGGISTICA</b>
Scala:	Elaborato:
1:20.000	<b>MAPPA DEI BENI CULTURALI E PAESAGGISTICI TUTELATI</b>
Revisione:	Codice elaborato:
00	LWG01_PAES02
Il proponente:	Il progettista:
<b>LE.RO.DA. WIND S.r.l.</b> Piazza Alberico Gentili, 6 - 90143 PALERMO (PA) 07121980820 le.ro.da.wind@legalmail.it	<b>dott. ing. ALESSIO ZAMBRANO</b> Via Bellini, 77 - 84081 BARONISSI (SA) alessio.zambrano@ordingsa.it

LE.RO.DA. WIND
LE.RO.DA. WIND SRL  
Piazza Alberico Gentili, 6 - 90143 PALERMO (PA)  
07121980820