


LEGENDA

- Fg 48
- Fg 73
- Fg 71
- Fg 72
- Fascia alberata
- viabilità
- traker
- Limite catastale
- recinzione
- cavidotti_interni
- cancelli
- cabine
- Limiti Comunali

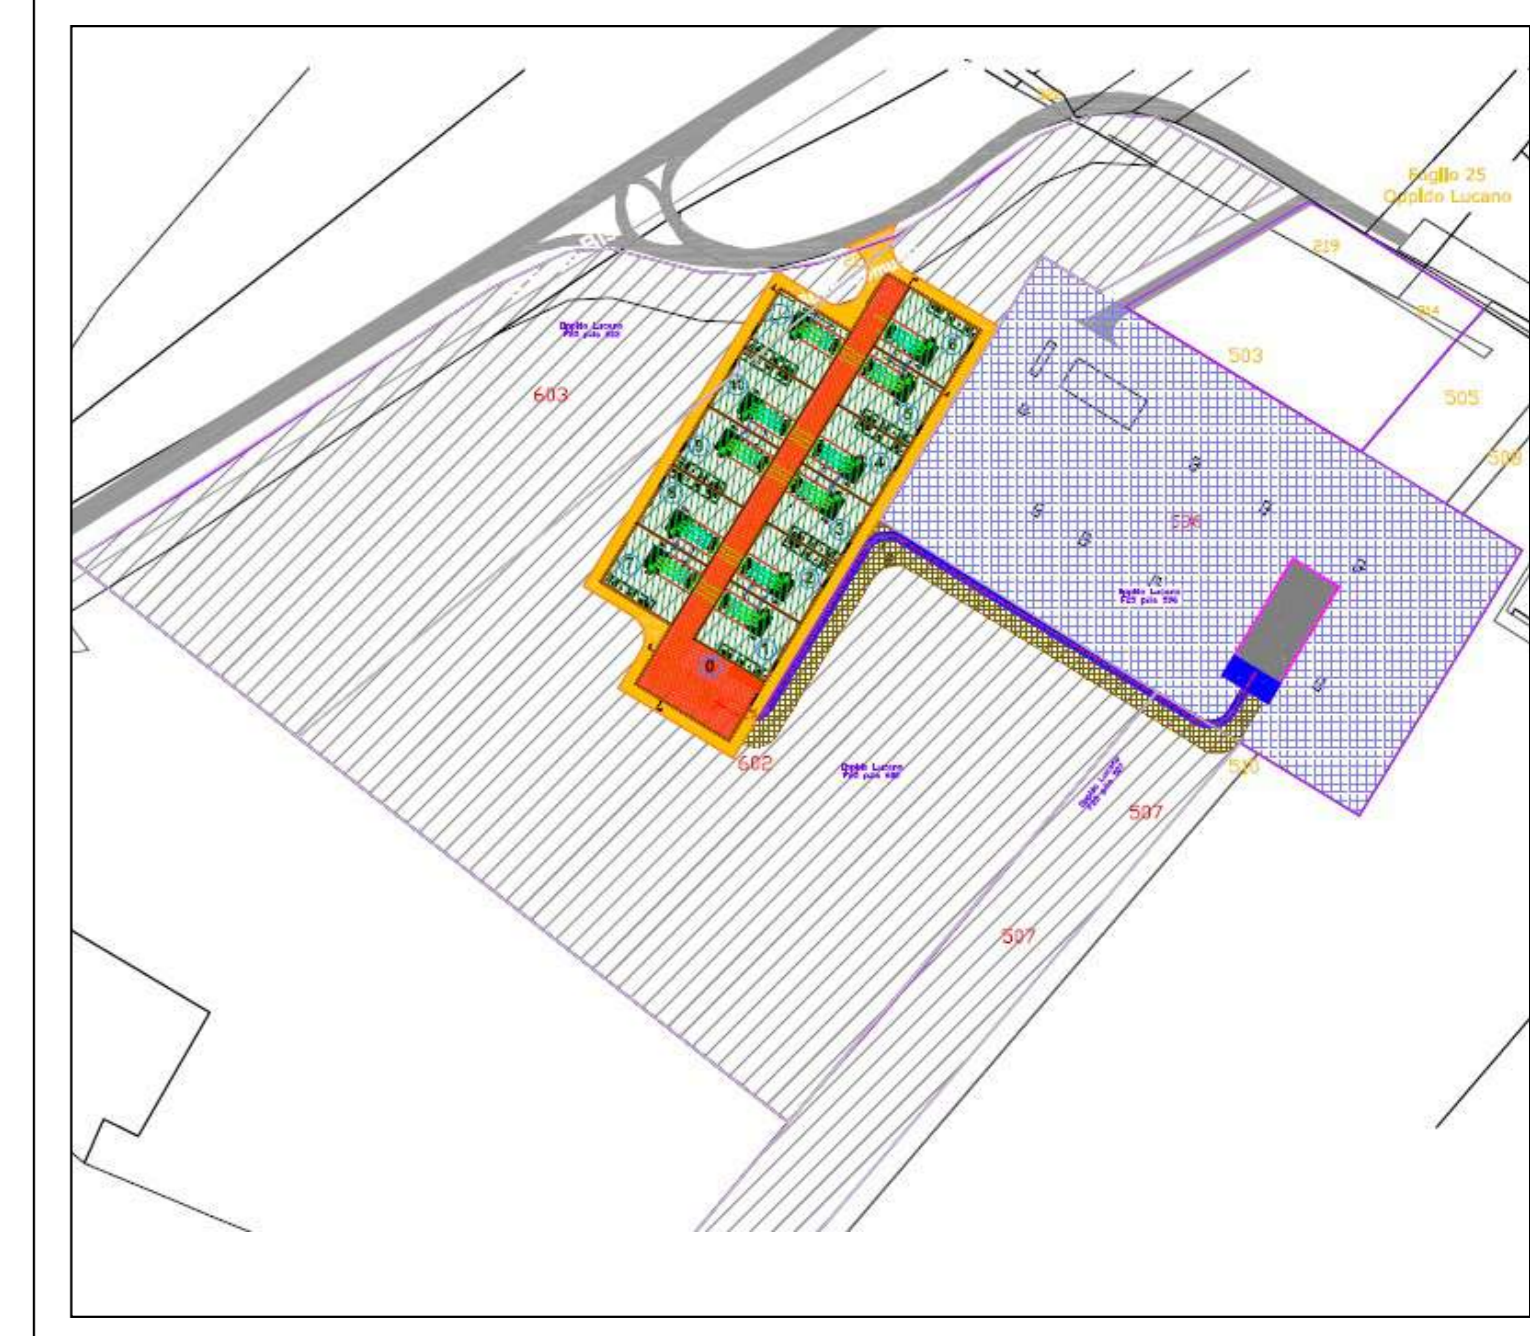

REGIONE BASILICATA
 PROVINCIA DI POTENZA
COMUNE DI GENZANO DI LUCANIA

**PARGO AGRO - FOTOVOLTAICO DELLA POTENZA
 DI 19.972,68 kW IN LOCALITA' SERRA S. GIOVANNI
 IN AGRO DI GENZANO DI LUCANIA/OPPIDO LUCANO (PZ)**

AUTORIZZAZIONE UNICA ai sensi del D.Lgs 29 Dicembre 2003, n. 387
PROGETTO DEFINITIVO

<i>Proponente</i>	MAMILITE NEW ENERGY S.r.l. Piazza Cavour 19 - 00193 ROMA (RM) C.F./P.IVA 16616091001 e_mail pec: mamilitenewenergy srl@legalmail.it
<i>Progettazione</i>	Ing. VIGGIANO Antonio C.so Vittorio Emanuele 151 85058 Vietri di Potenza Cel. 3891909634

<i>Scala</i>	1:2.000	<i>Elaborato</i>	A12.a16	Planimetria Catastale
--------------	---------	------------------	---------	------------------------------

Data Approvazione: Maggio 2022 Rev. n° 1