


LEGENDA

- STAZIONE TERNA S.p.A.
- Cavidotto 36 kV
- Cavidotto interno
- Area Sezionamento utente
- Area Impianto G11

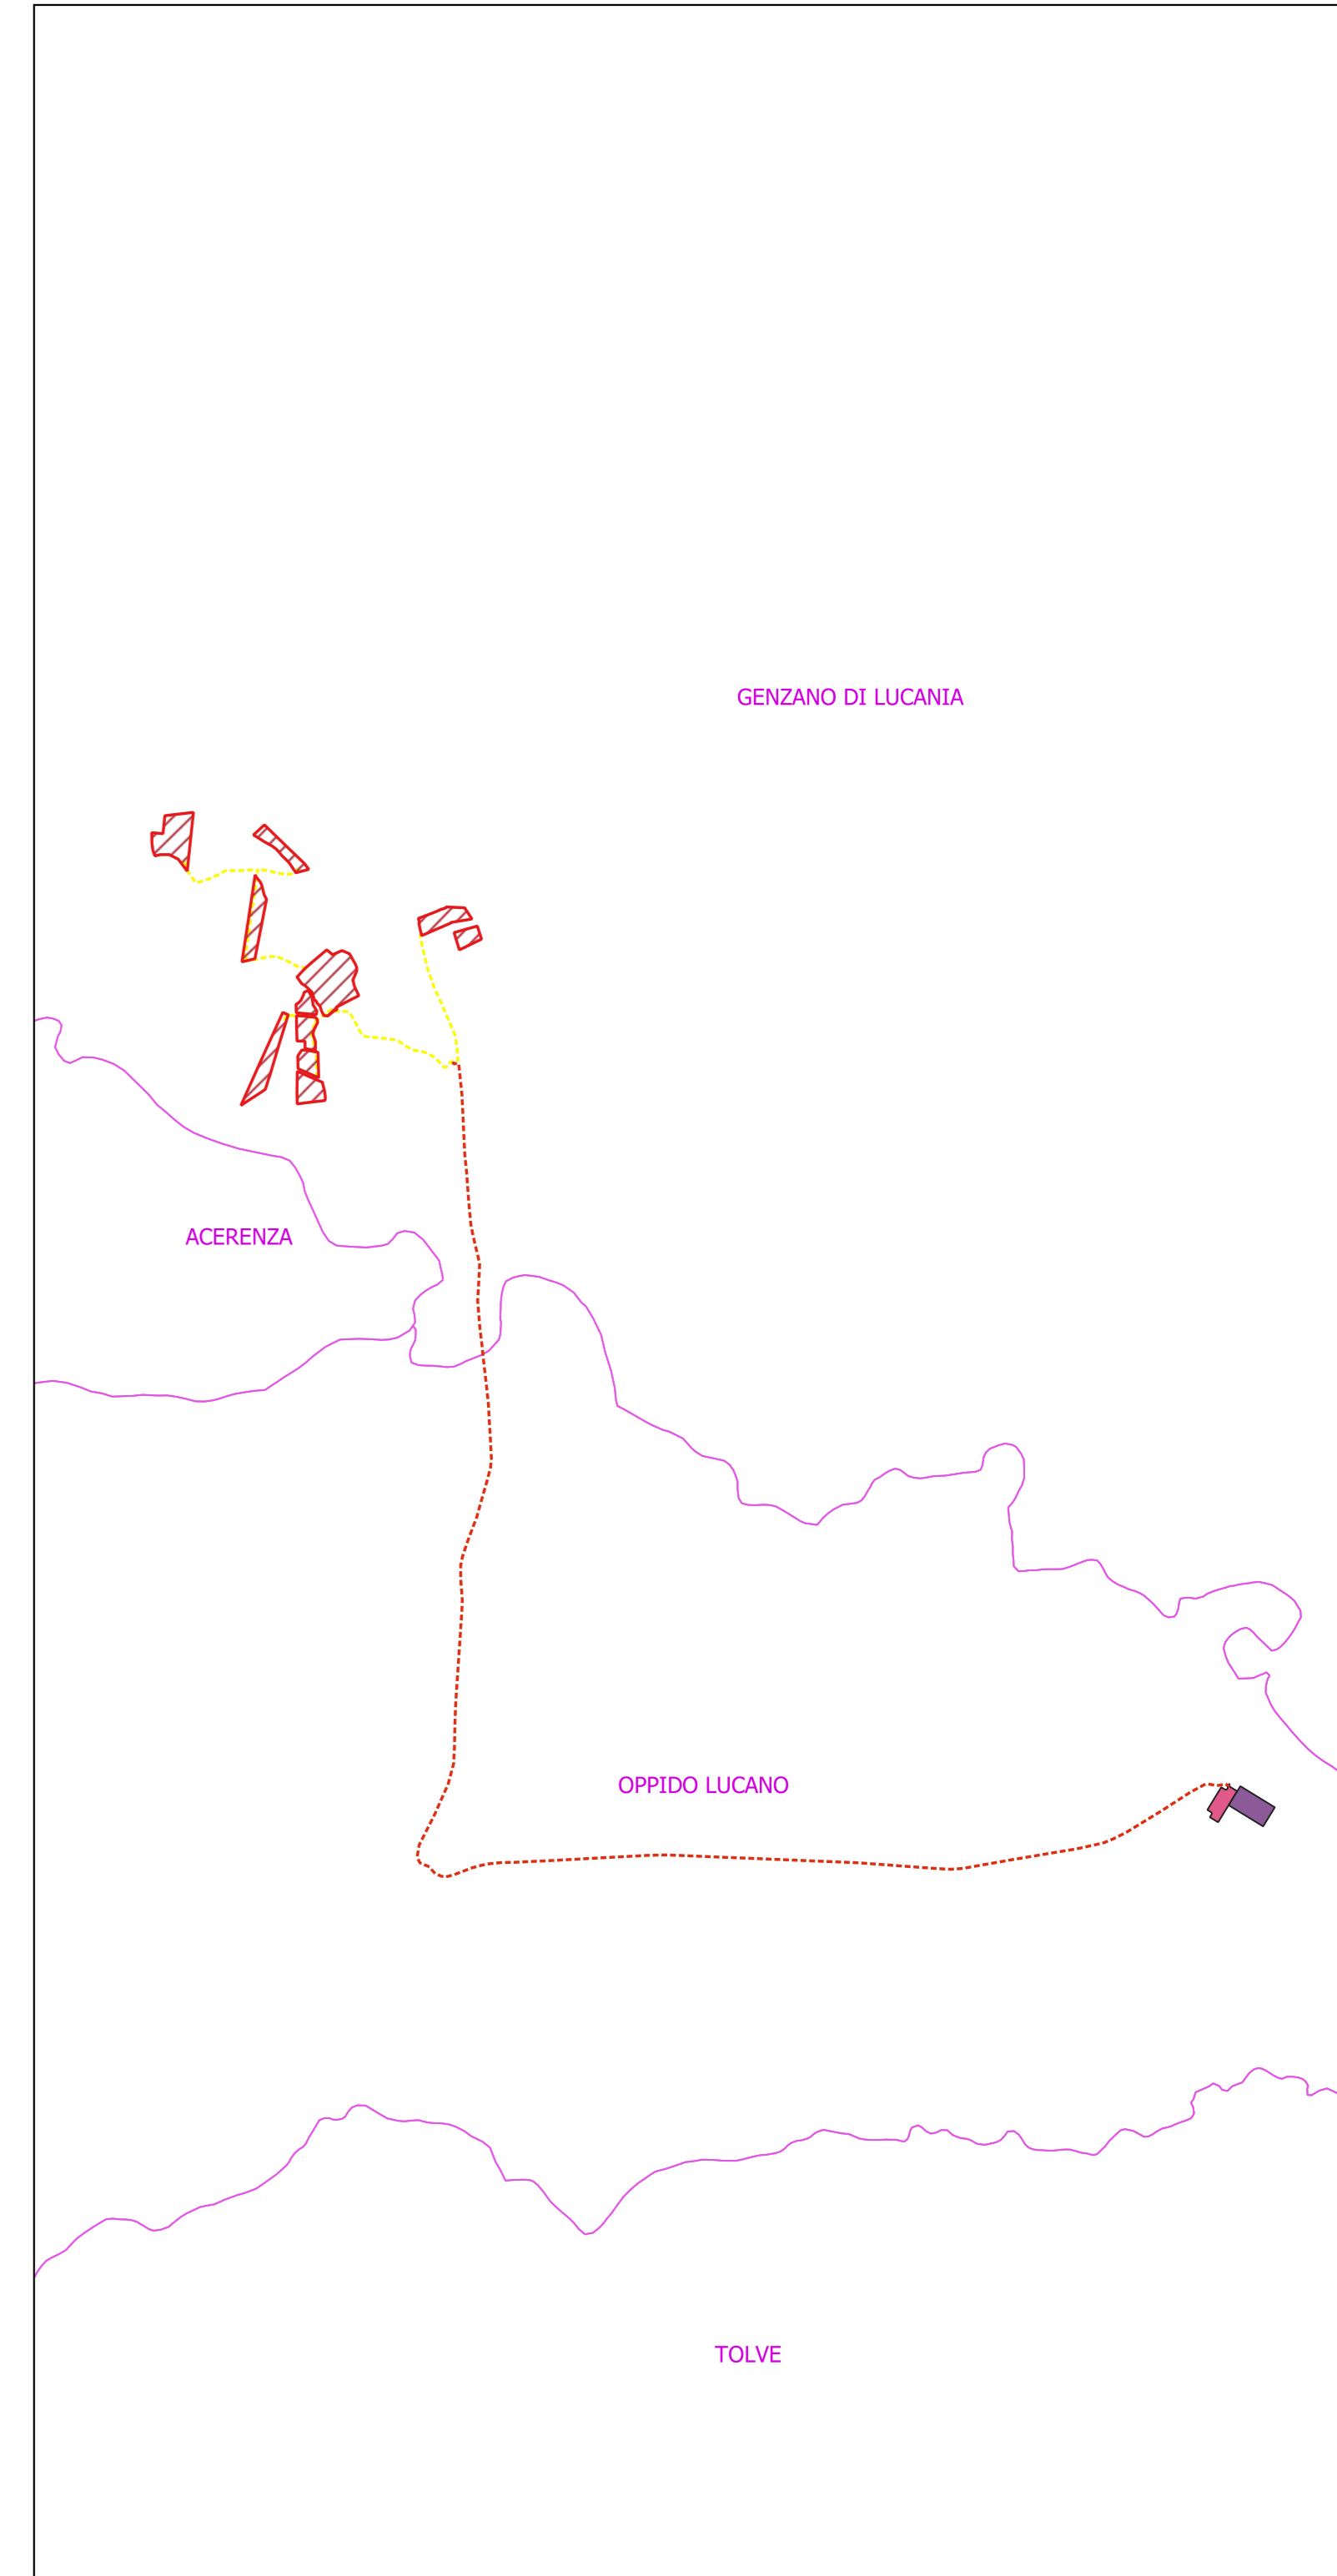

REGIONE BASILICATA PROVINCIA DI POTENZA

COMUNE DI GENZANO DI LUCANIA

**PARCO AGRO - FOTOVOLTAICO DELLA POTENZA
DI 19.972,68 kW IN LOCALITA' SERRA S.GIOVANNI
IN AGRO DI GENZANO DI LUCANIA/OPPIDO LUCANO (PZ)**

AUTORIZZAZIONE UNICA ai sensi del D.Lgs 29 Dicembre 2003, n. 387

PROGETTO DEFINITIVO

PropONENTE	MAMILITE NEW ENERGY S.r.l. Piazza Cavour 19 - 00193 ROMA (RM) C.F./P.IVA 15616091001 e_mail pec: mamilitenewenergy@legalmail.it
PROGETTAZIONE	Ing. VIGGIANO Antonio Cso Vittorio Emanuele 161 85058 Vietri di Potenza Cel. 3891909634
SCALE	Elaborato 1:10.000 A12.a.20
Data Approvazione: Maggio 2022	

Rev. n° 1