

  
 REGIONE BASILICATA

  
 PROVINCIA DI POTENZA

  
 COMUNE DI GENZANO DI LUCANIA



PARCO AGRO – FOTOVOLTAICO DELLA POTENZA  
 DI 19.972,68 kW IN LOCALITA' SERRA S.GIOVANNI  
 IN AGRO DI GENZANO DI LUCANIA/OPPIDO LUCANO (PZ)

AUTORIZZAZIONE UNICA ai sensi del D.Lgs 29 Dicembre 2003, n. 387

PROGETTO DEFINITIVO

PropONENTE	MAMILITE NEW ENERGY S.r.l. Piazza Cavour 19 - 00193 ROMA (RM) C.F./P.IVA 16616091001 e_mail pec: mamiliteenergy srl@legalmail.it
Progettazione	Ing. VIGGIANO Antonio C/o Vittorio Emanuele 161 85058 Vietri di Potenza Cel. 3891909634
Formato	Elaborato
A1	A.12.8.6
Planimetria dell' impianto	

Data Approvazione: Novembre 2022
Rev. n° 1

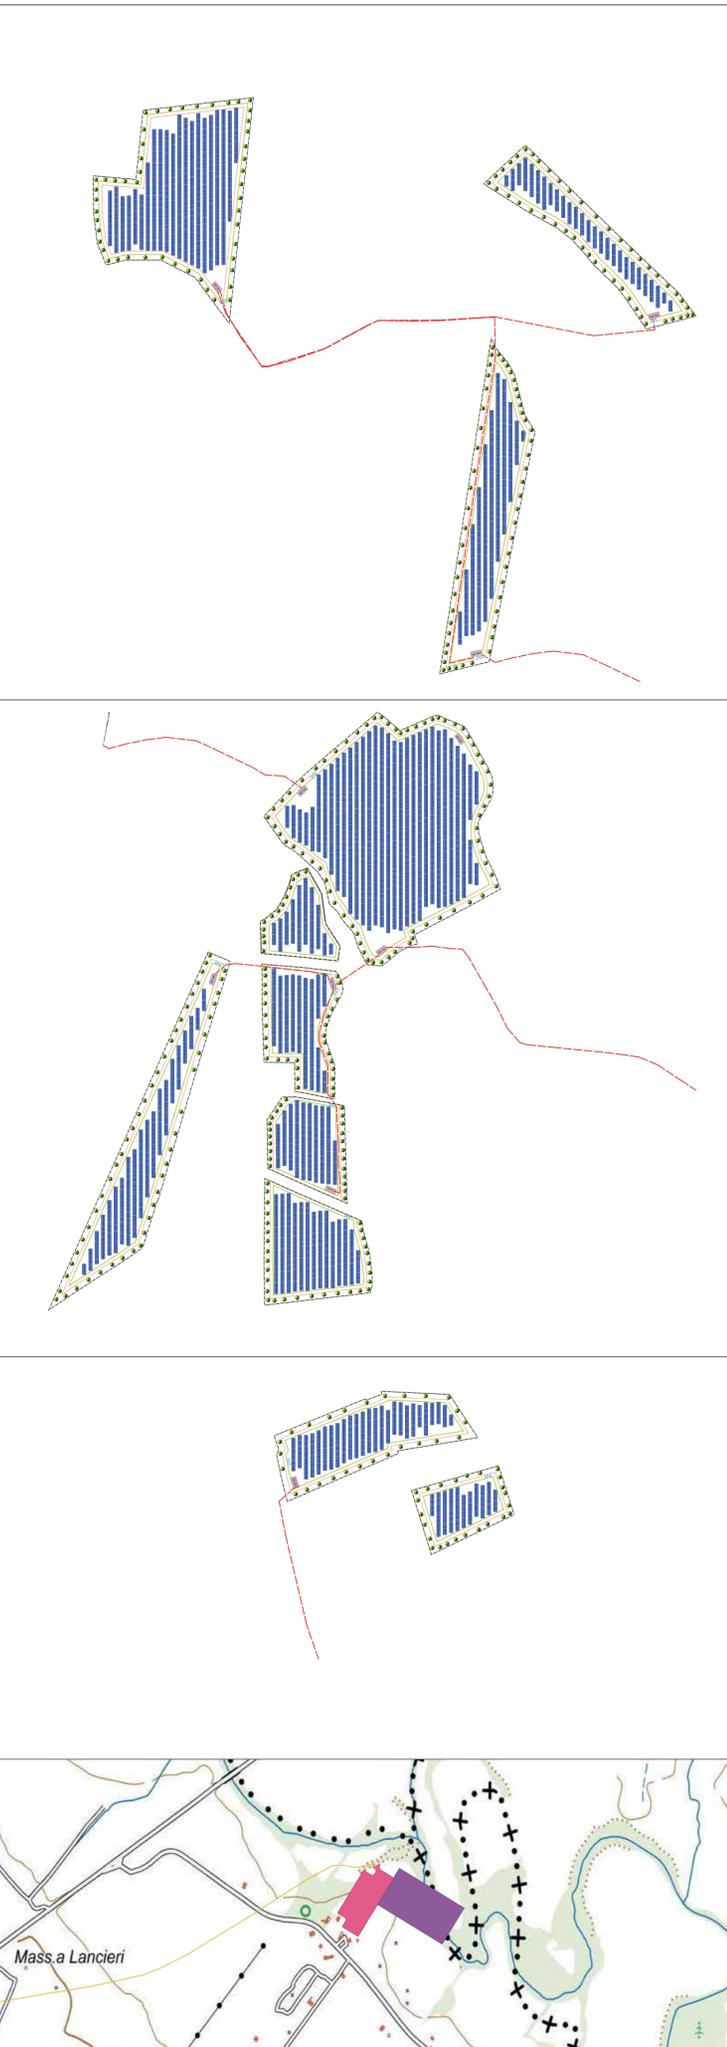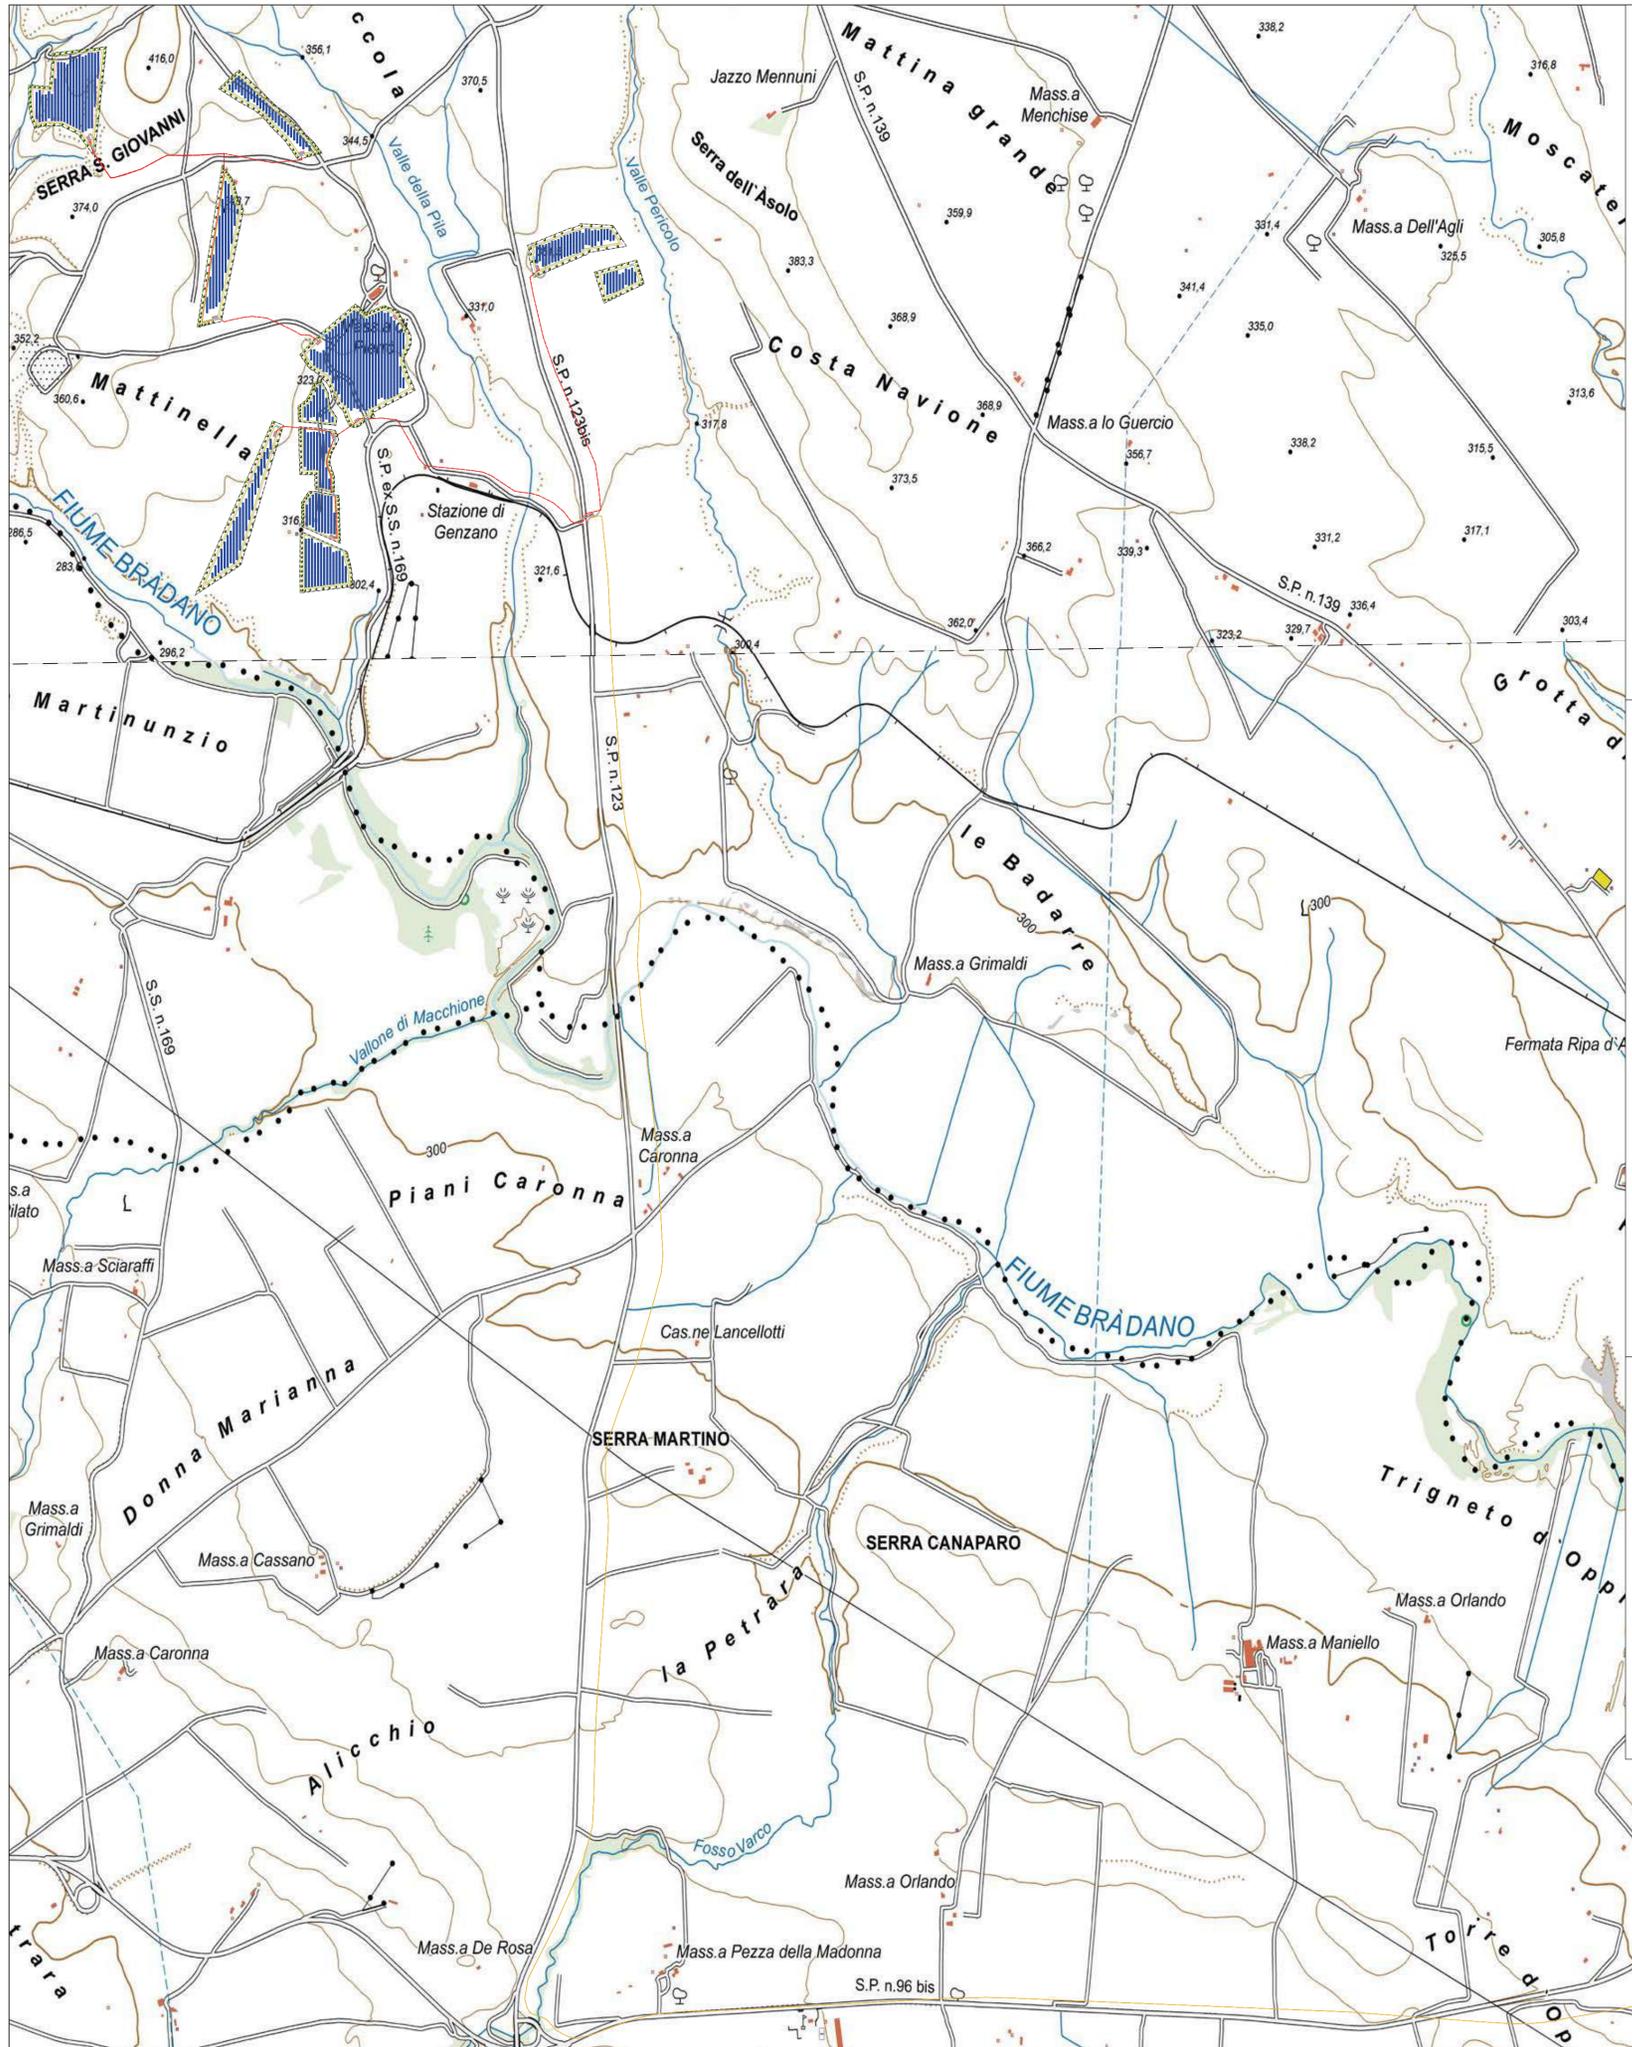

### LEGENDA

- Linea limite catastale
- Recinzione perimetrale
- Fascia arborea (min. 8 m) e viabilità perimetrale (5 m)
- Spazio libero per circolazione interna (min. 2,4 m)
- Inseguitori monoassiale composto da 26 moduli fotovoltaici
- Cabina MT di Impianto
- Cabina MT di Campo
- Cavidotto MT interrato da realizzare
- Linea MT interrata 36 kV verso STAZIONE TERNA

Scala 1:5000



