



REGIONE BASILICATA



PROVINCIA DI POTENZA



COMUNE DI GENZANO DI LUCANIA

**PARCO AGRO - FOTOVOLTAICO DELLA POTENZA
DI 19.972,68 kW IN LOCALITA' SERRA S. GIOVANNI
IN AGRO DI GENZANO DI LUCANIA/OPPIDO LUCANO (PZ)**


AUTORIZZAZIONE UNICA ai sensi del D.Lgs 29 Dicembre 2003, n. 387

PROGETTO DEFINITIVO


Proponente		MAMILITE NEW ENERGY S.r.l. Piazza Cavour 19 - 00193 ROMA (RM) C.F./P.IVA 16616091001 e_mail pec: mamillitenewenergysrl@legalmail.it
Progettazione		Ing. VIGGIANO Antonio Cso Vittorio Emanuele 161 85058 Vietri di Potenza Cel. 3891909634
Scala	Elaborato	Cabine elettriche - Cabina di Campo
	A12.b10.B	

Data Approvazione: Maggio 2022 Rev. n° 1

CABINA P57 MT-TR (TRASFORMAZIONE E PROTEZIONE) + P44 (PARALLELO INVERTER)

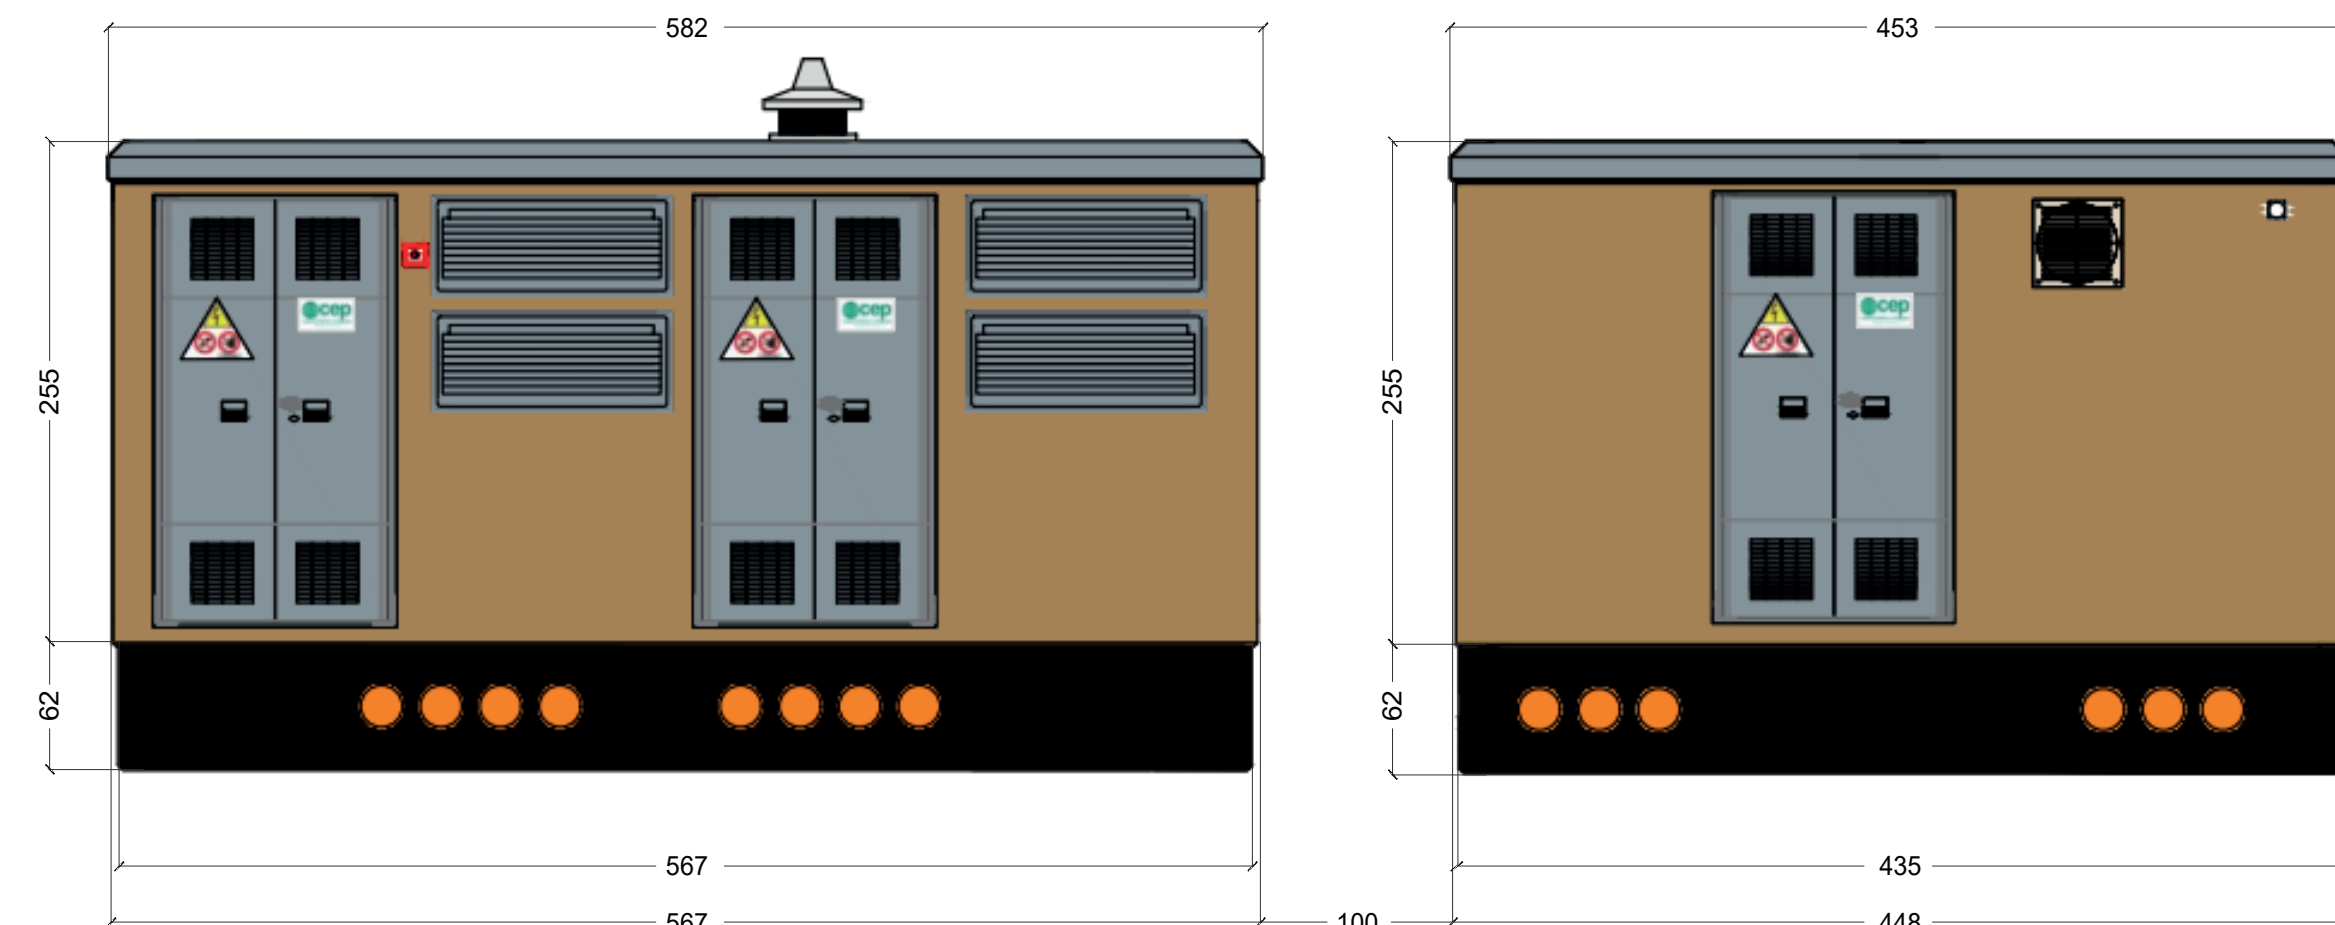

Prospecto frontale

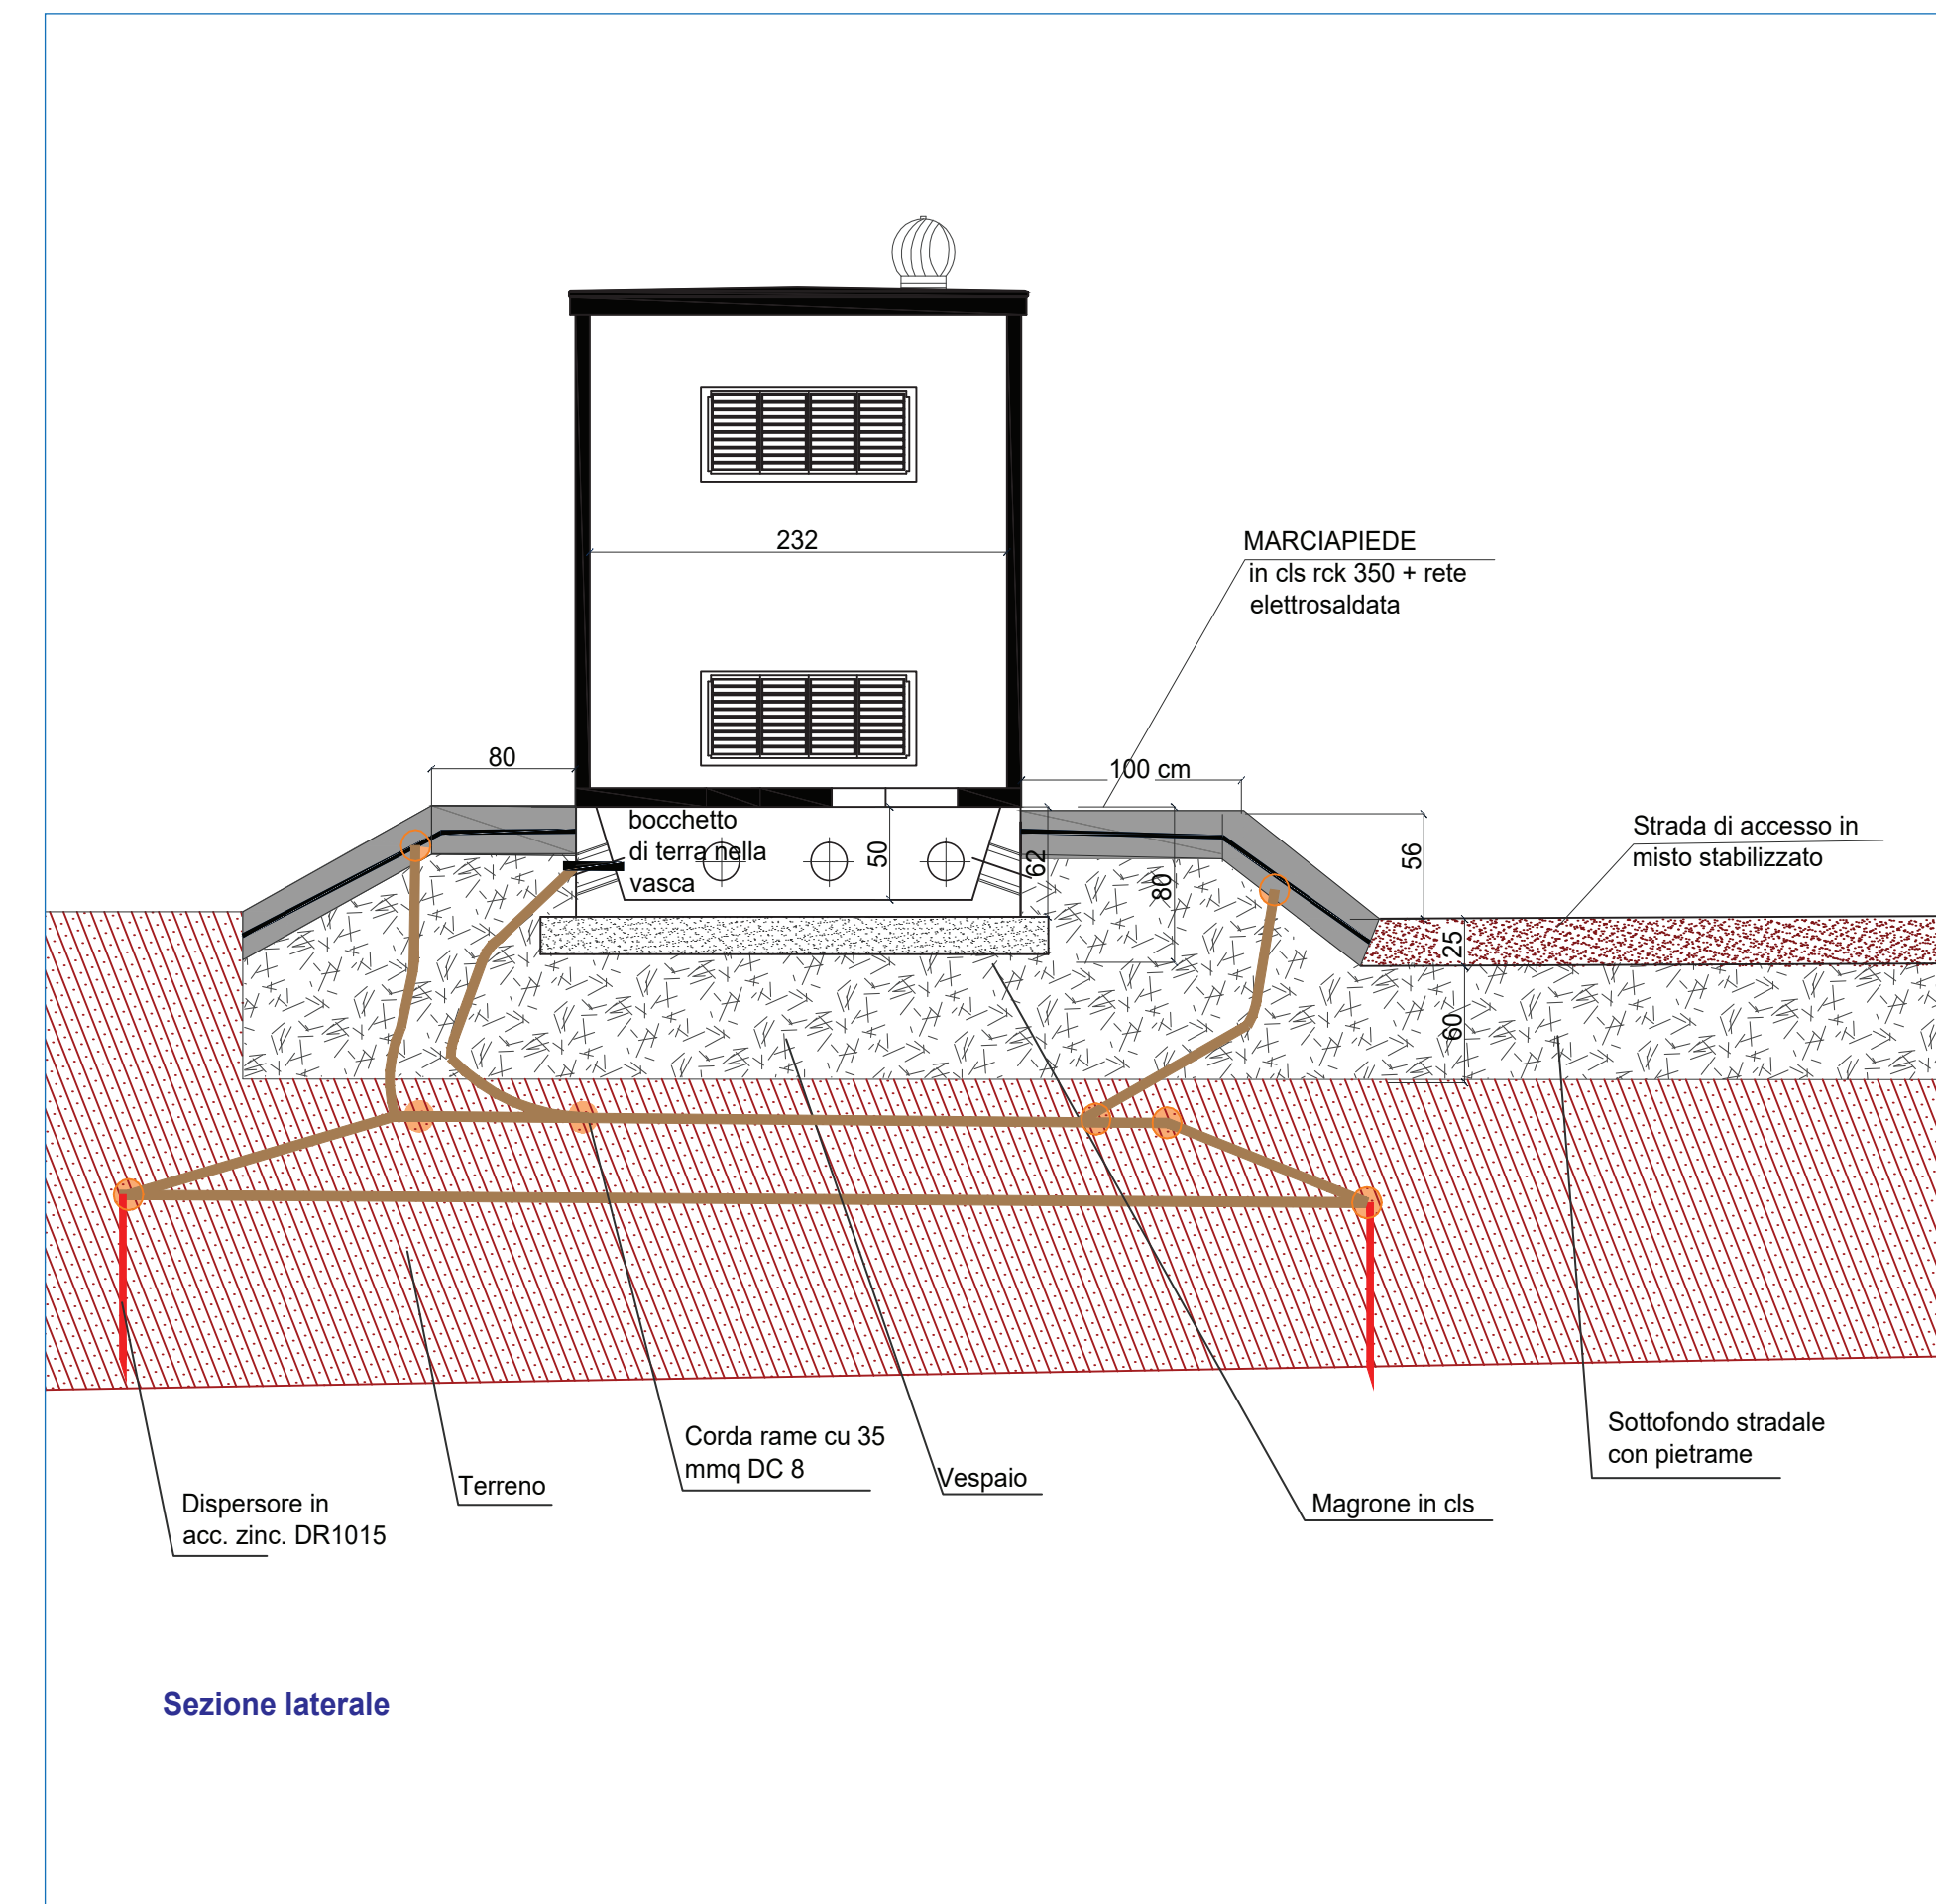

Sezione laterale