




SEZIONE 1 PROG.:196.65
-1:200-

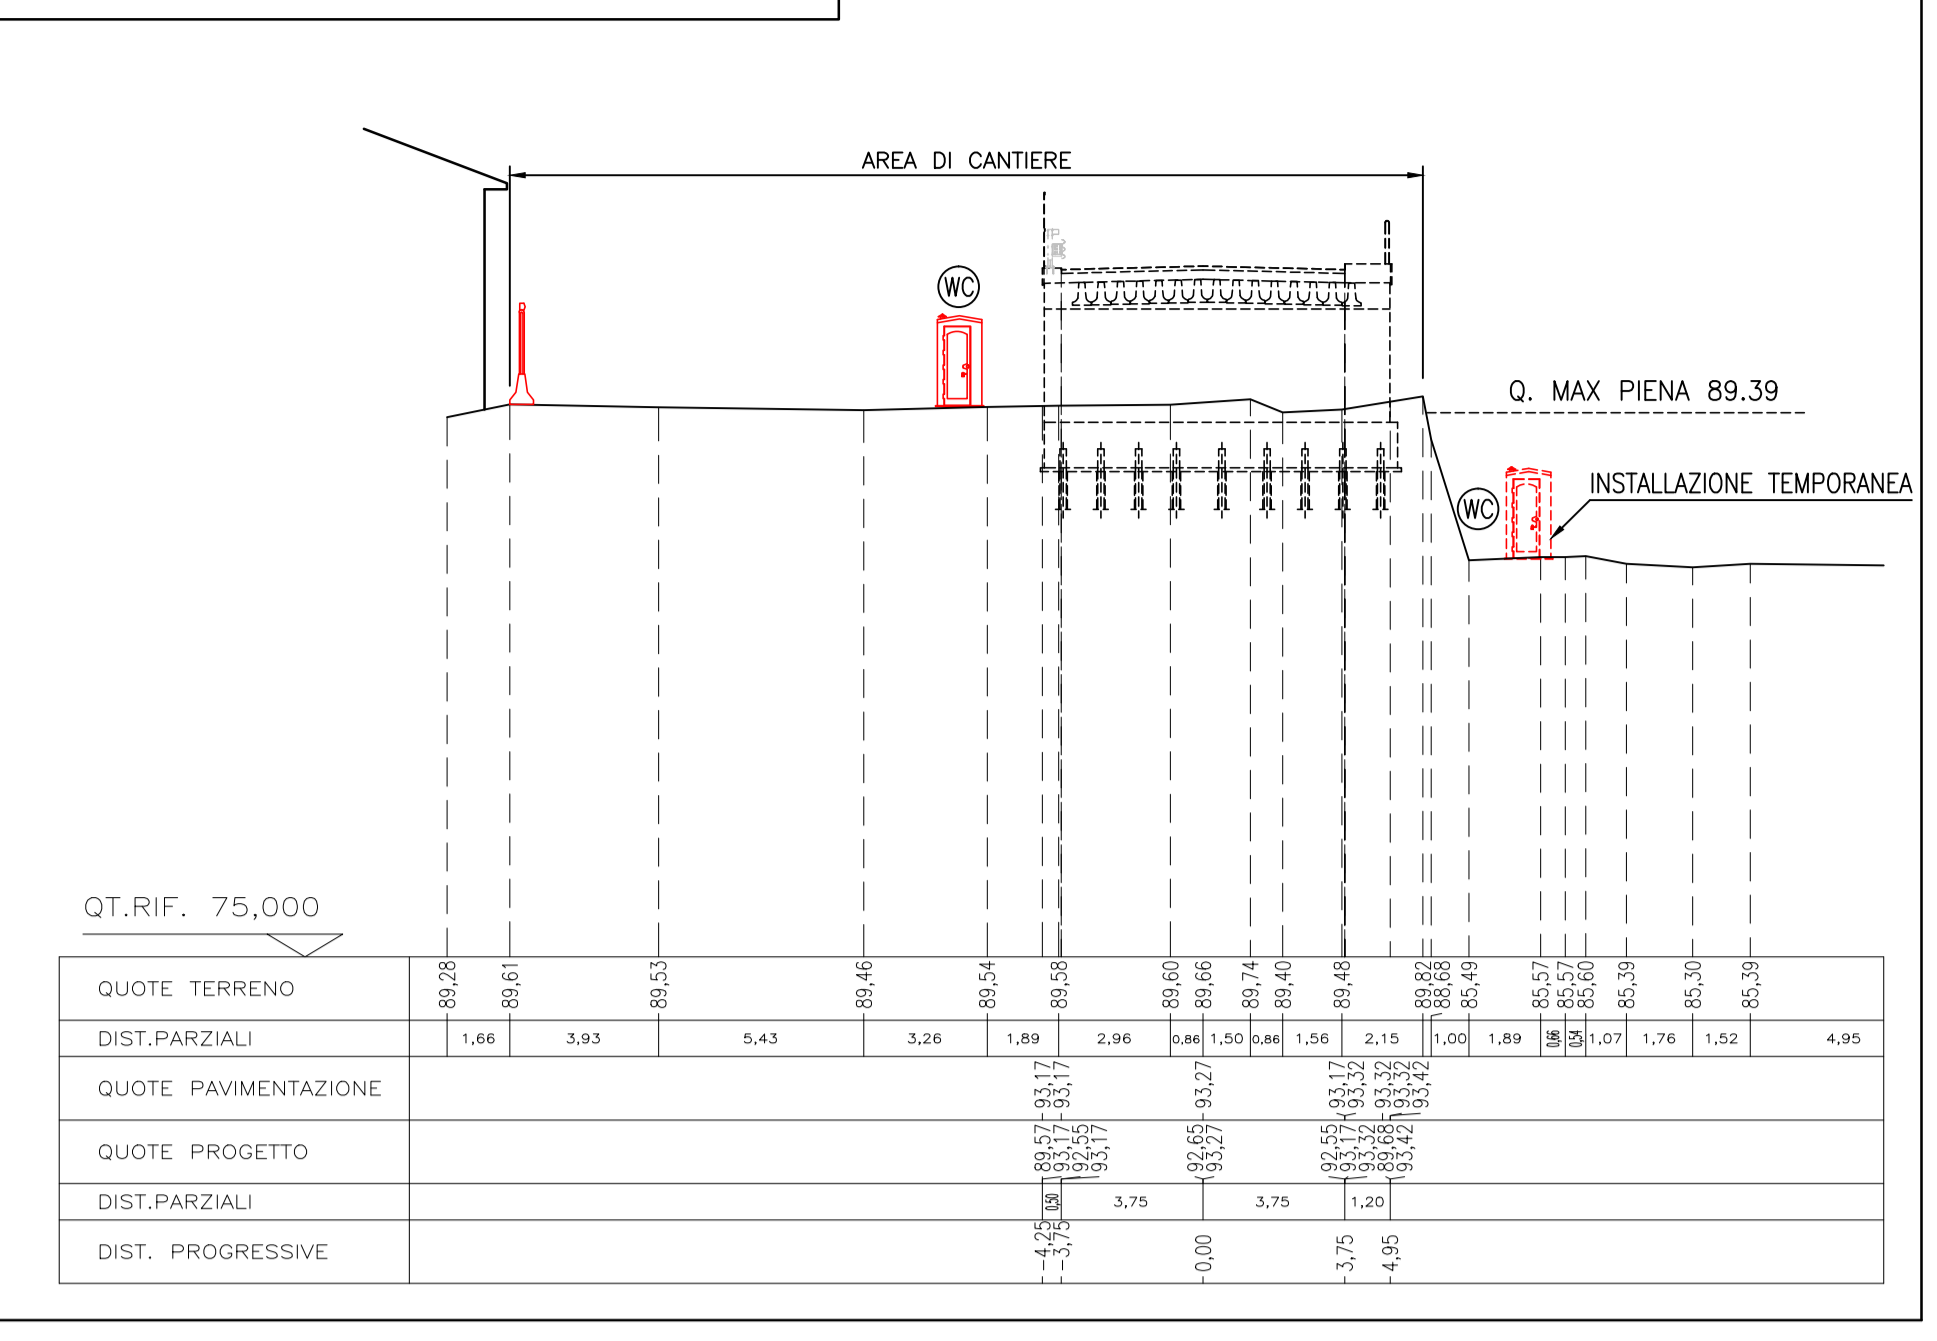


SEZIONE 2 PROG.:196.65
-1:200-

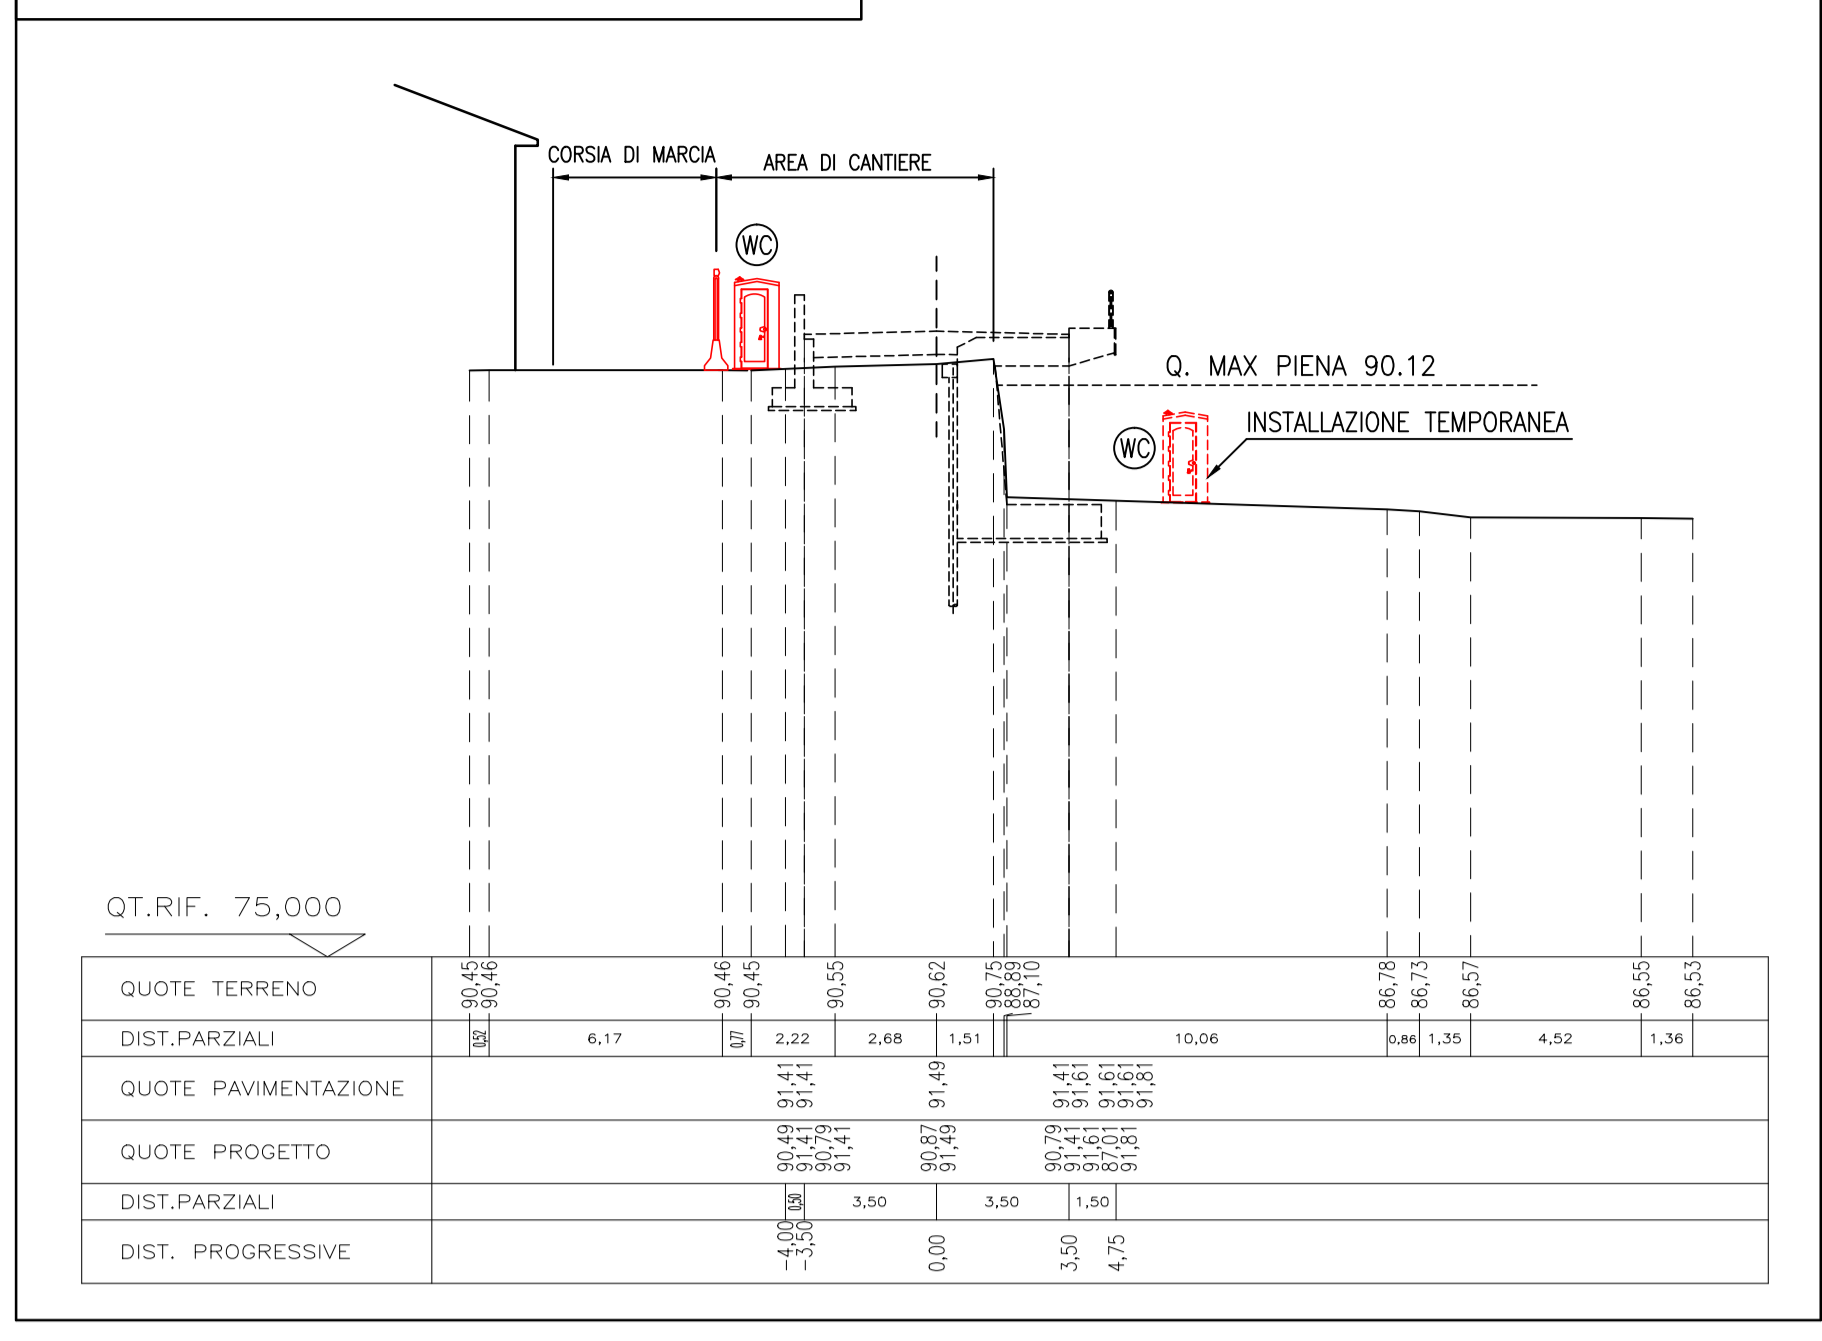


SEZIONE 3 PROG.:100.64
-1:200-

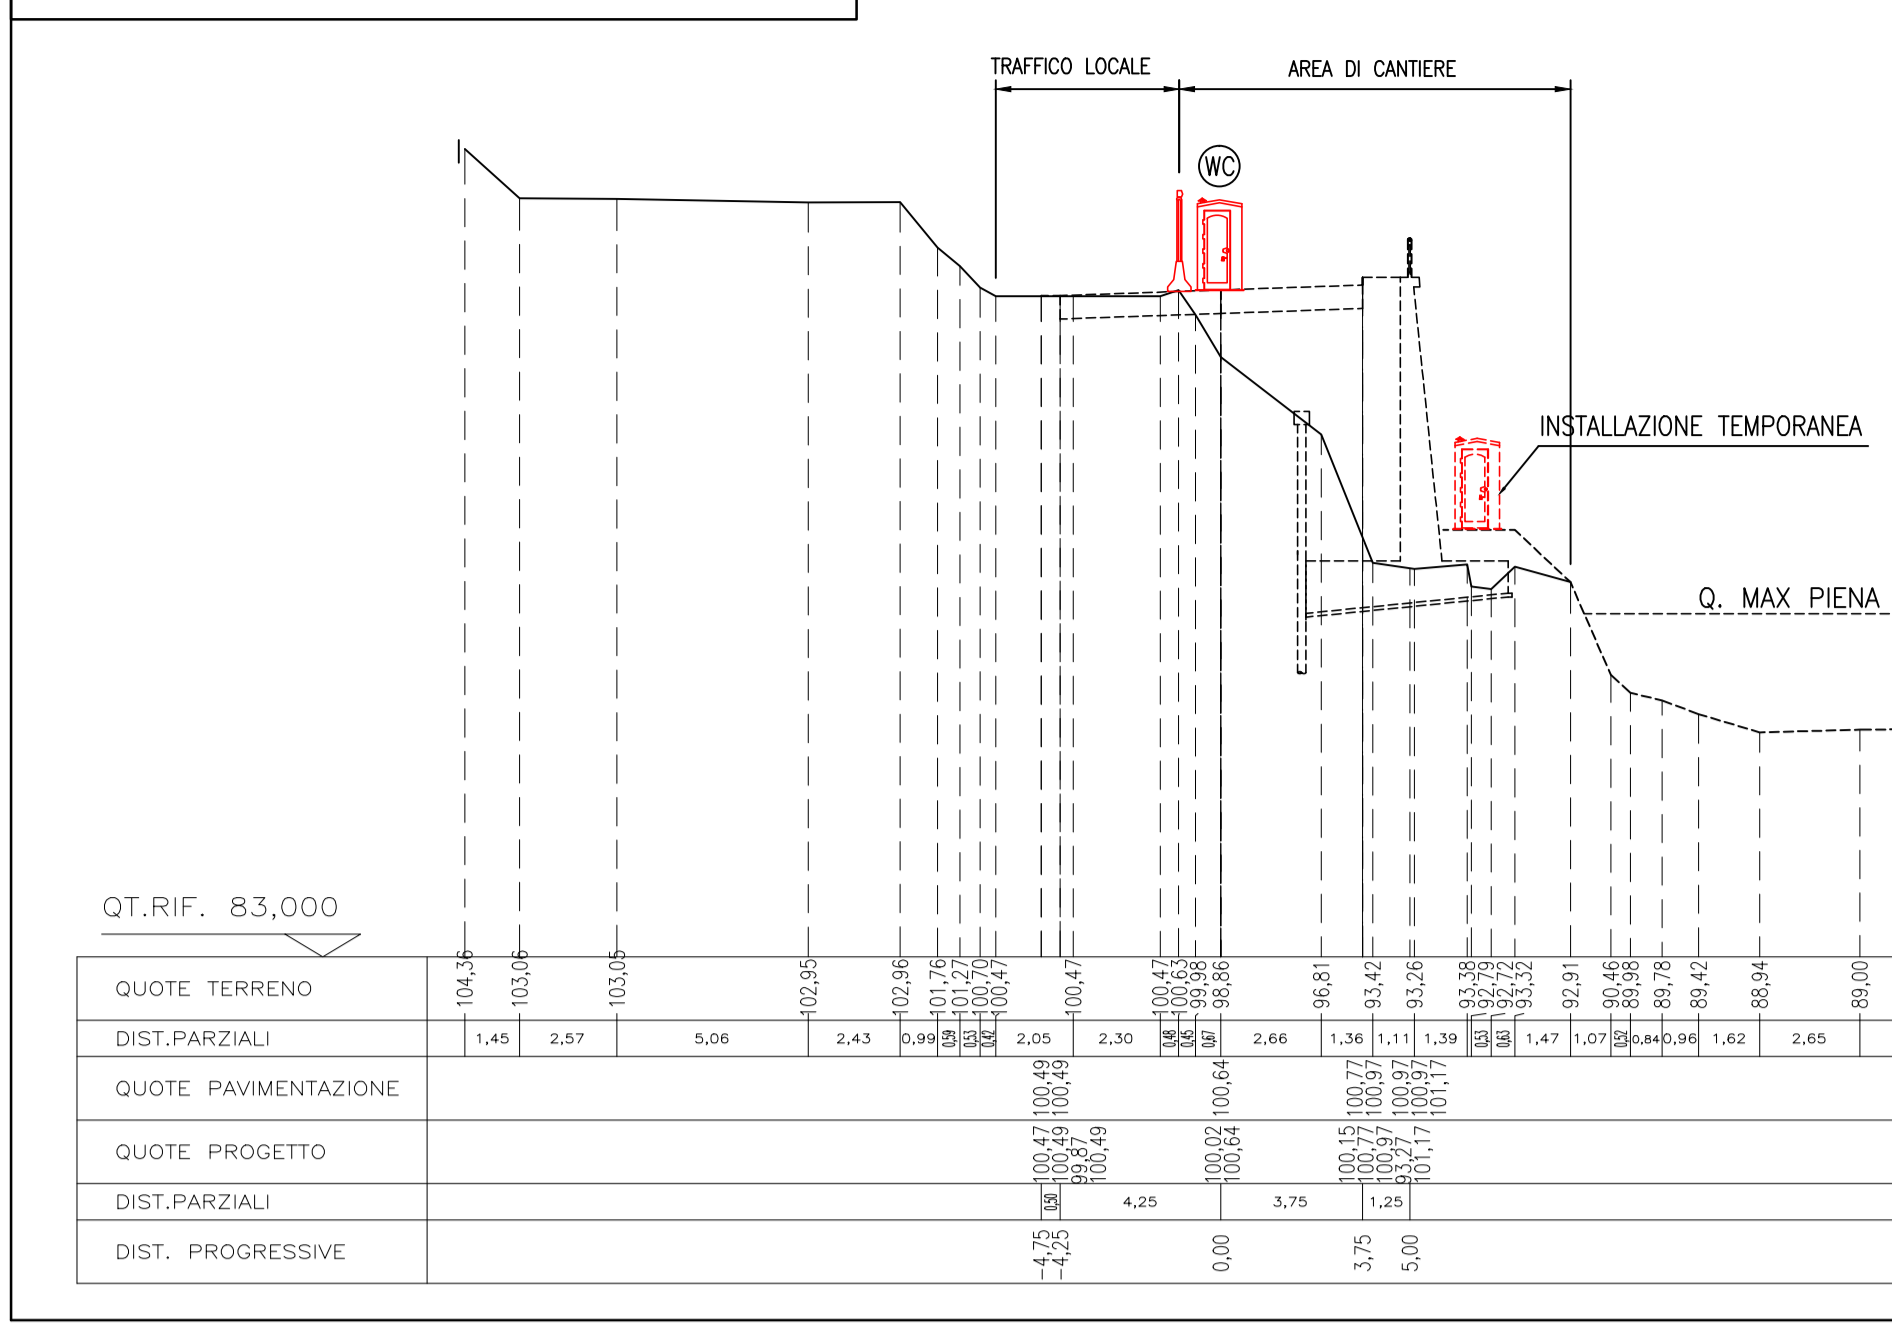


SEZIONE 4 PROG.:729.83
-1:200-

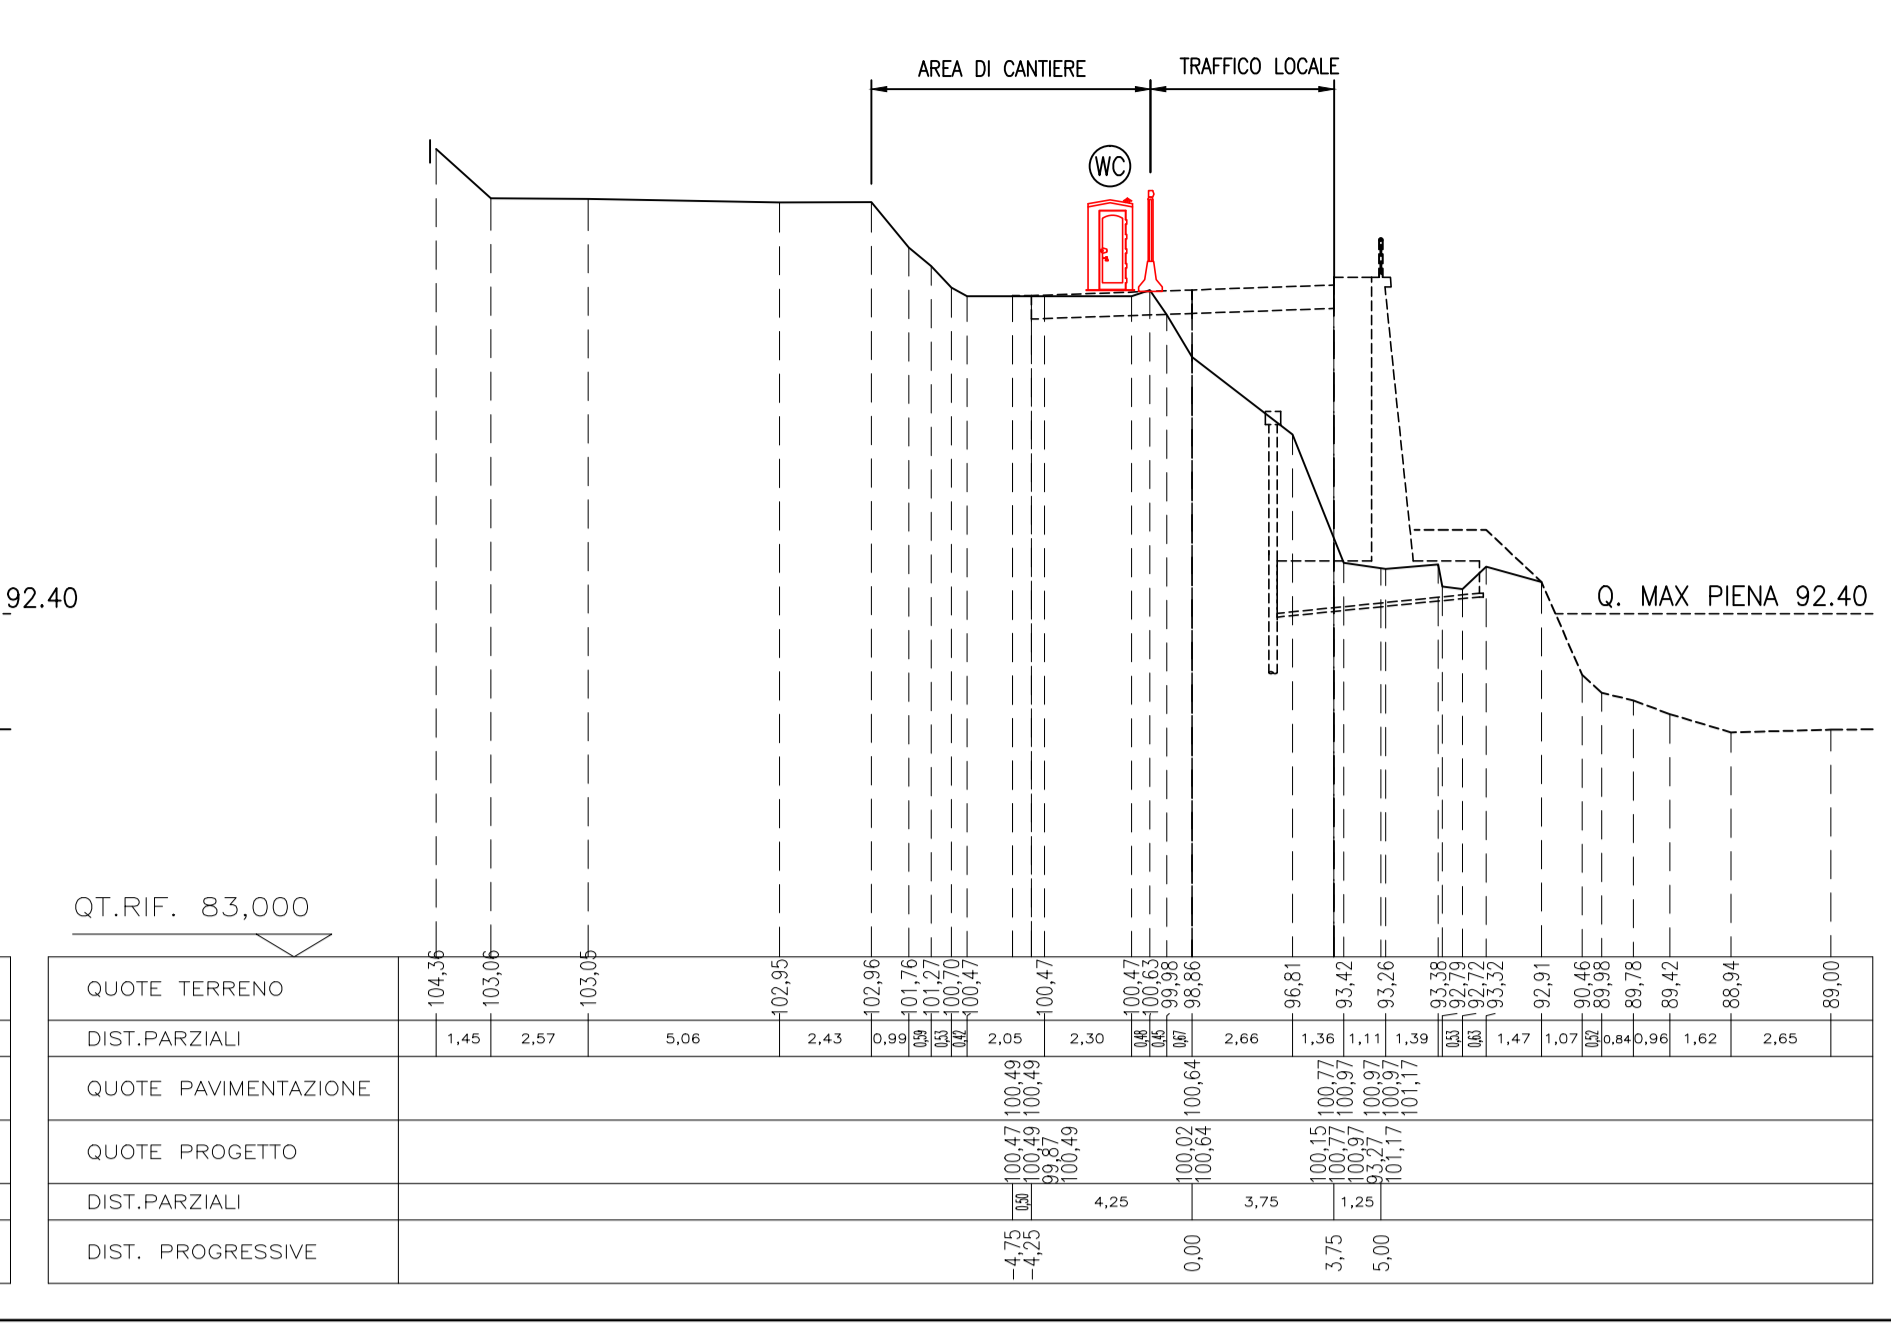


SEZIONE 5 PROG.:1231.19
-1:200-

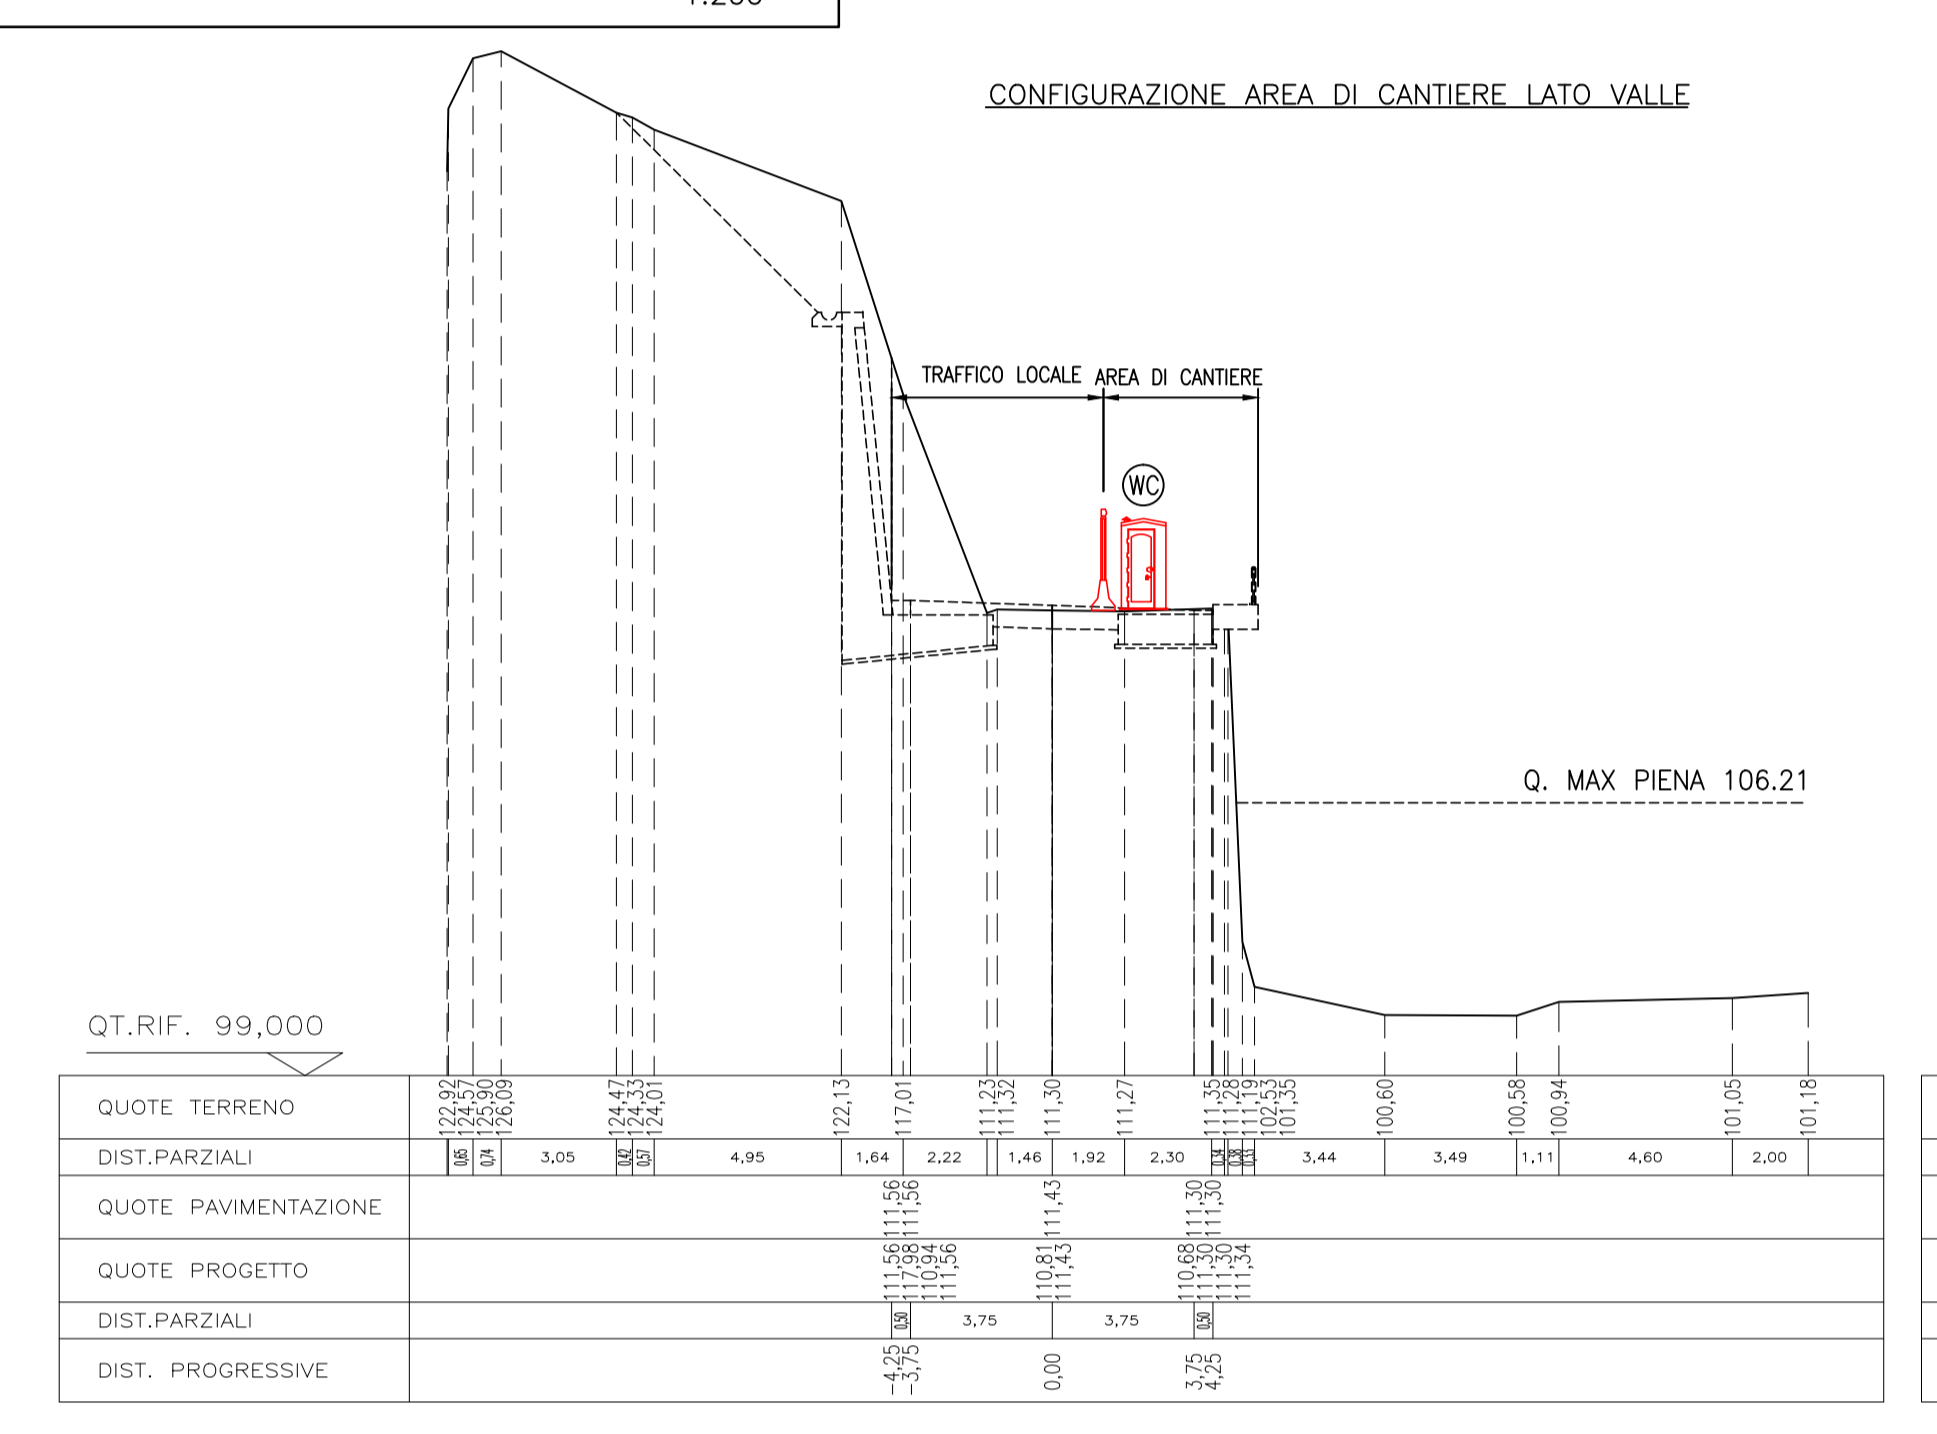


SEZIONE 6 PROG.:1231.19
-1:200-

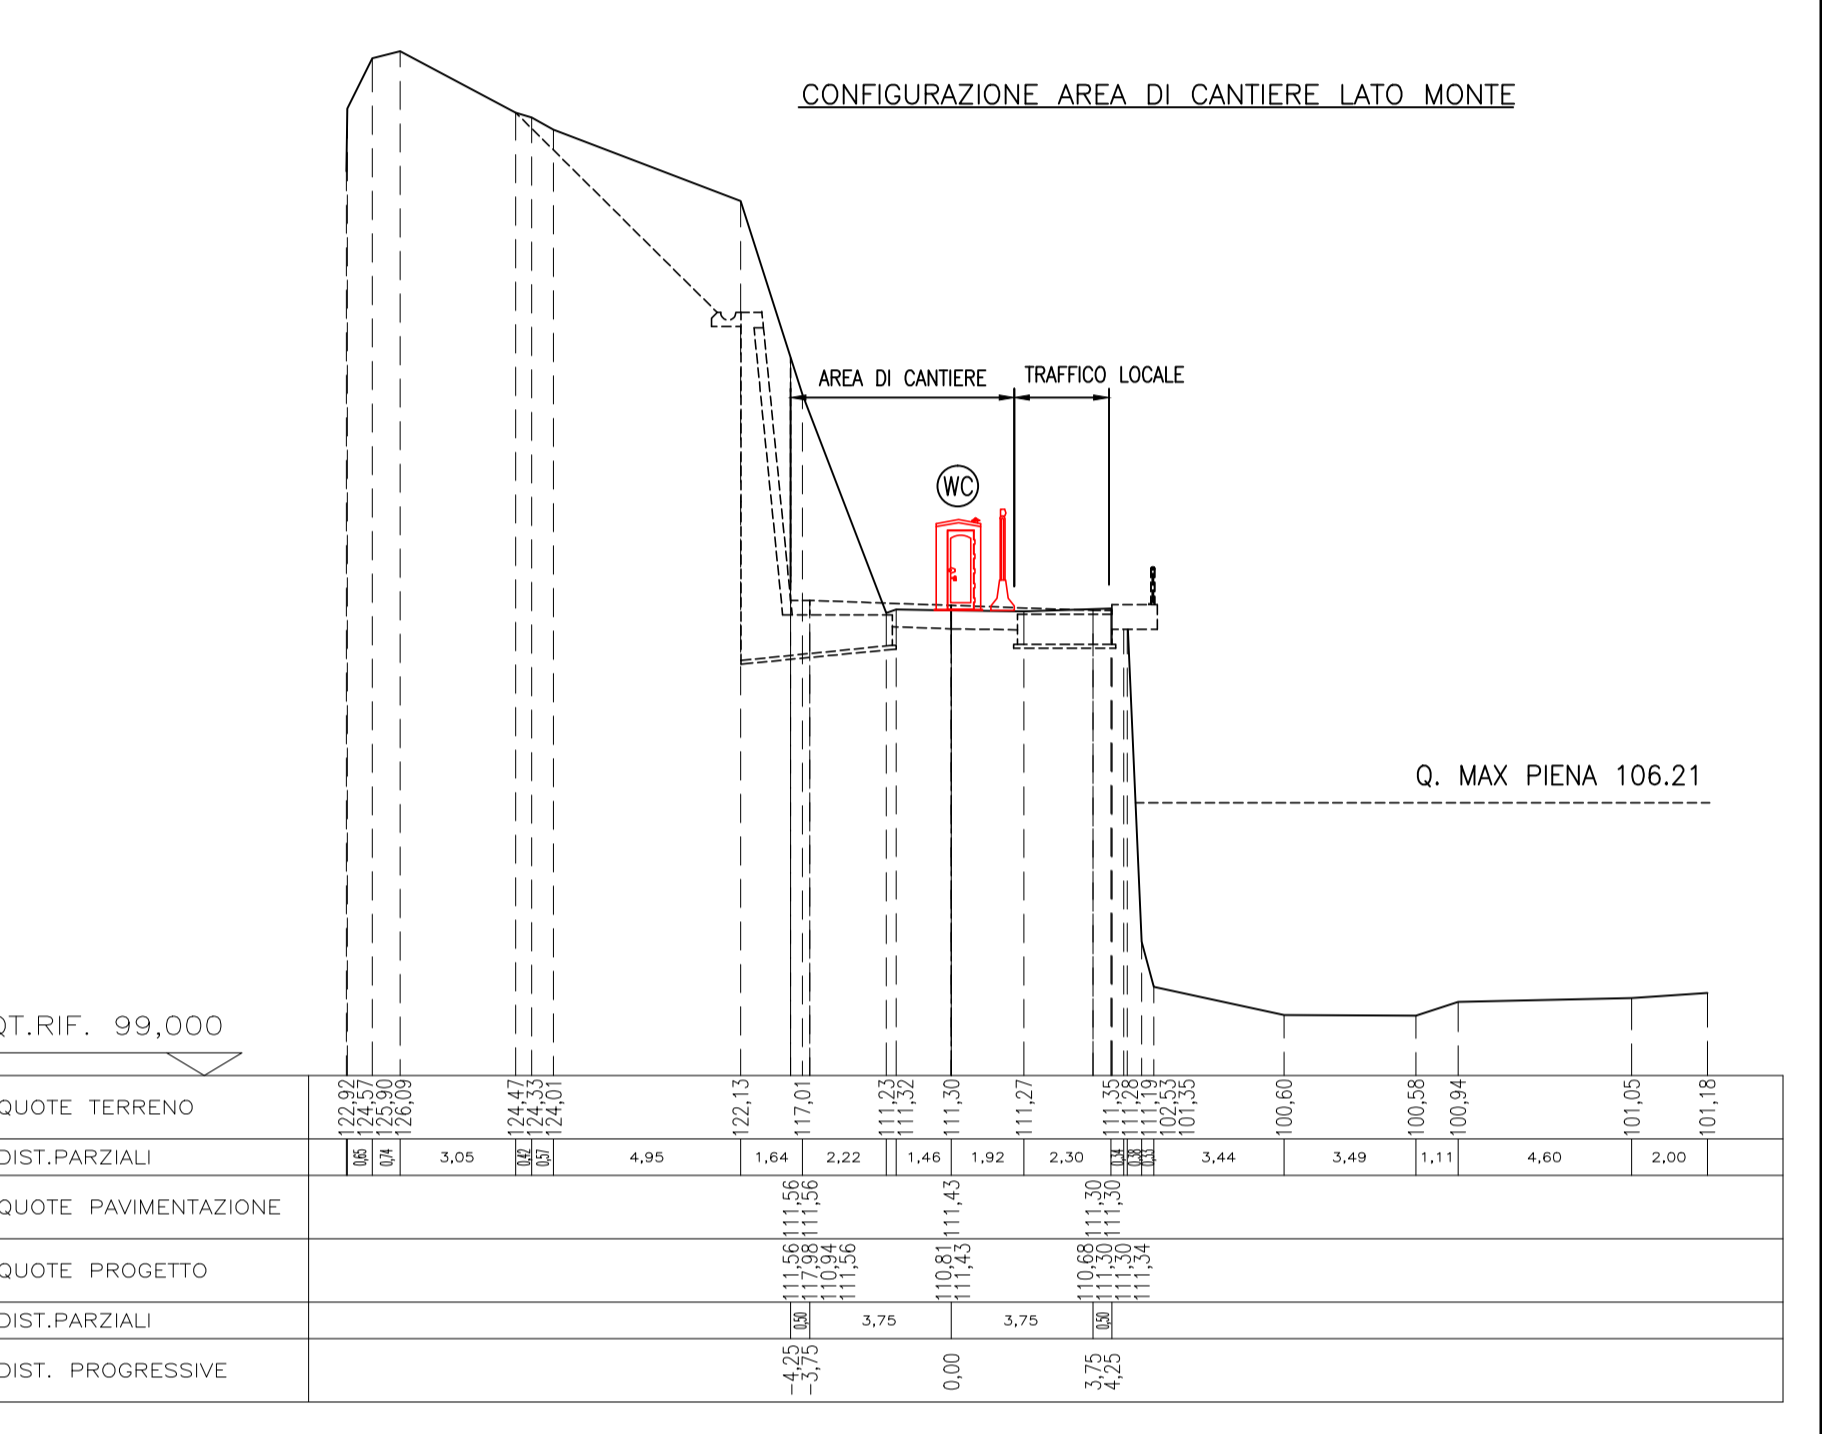


SEZIONE 7 PROG.:1231.19
-1:200-

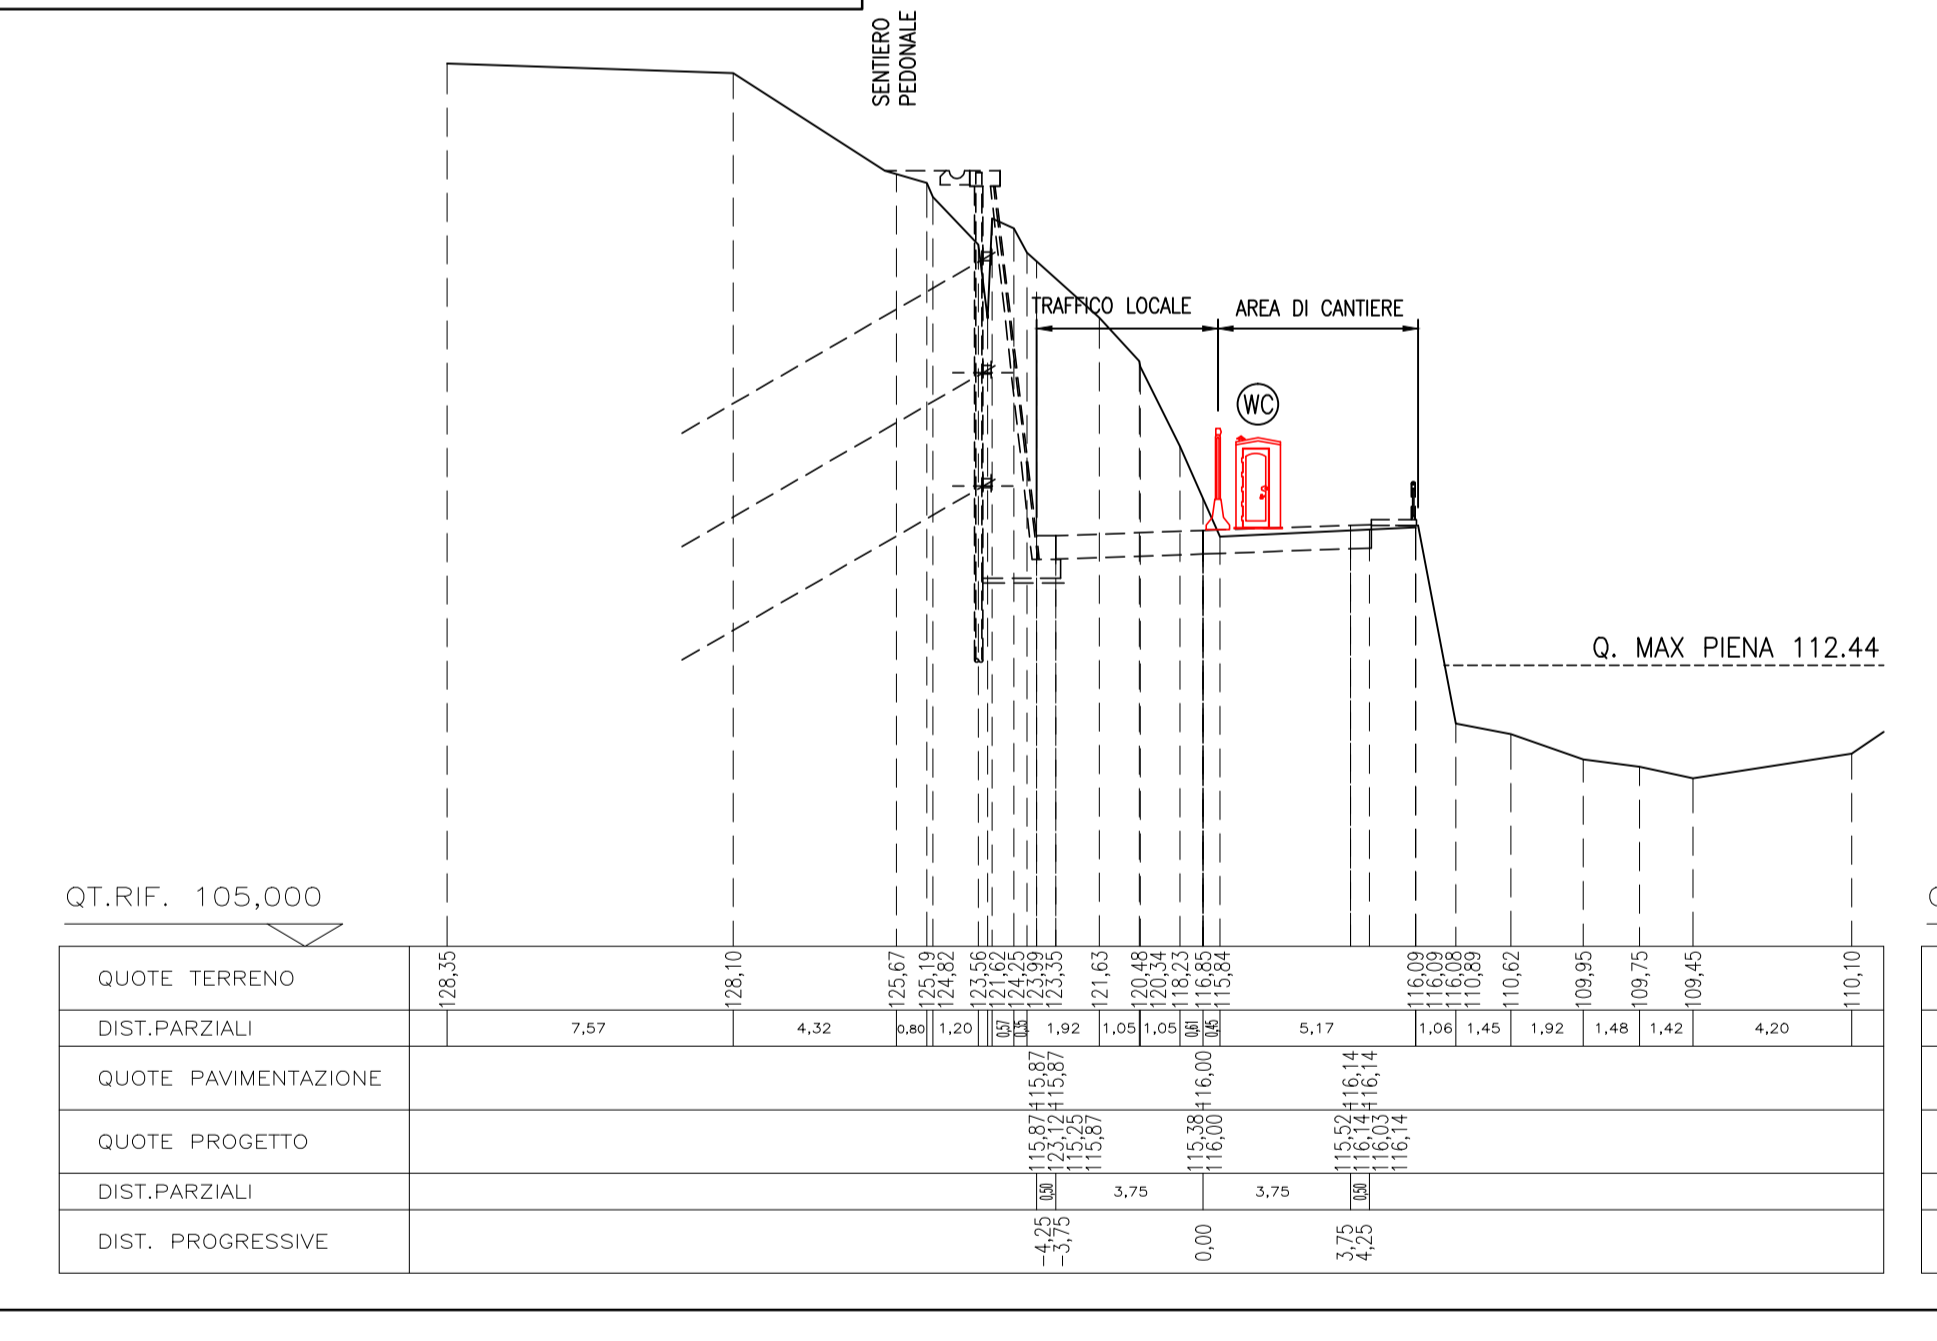


SEZIONE 8 PROG.:1231.19
-1:200-

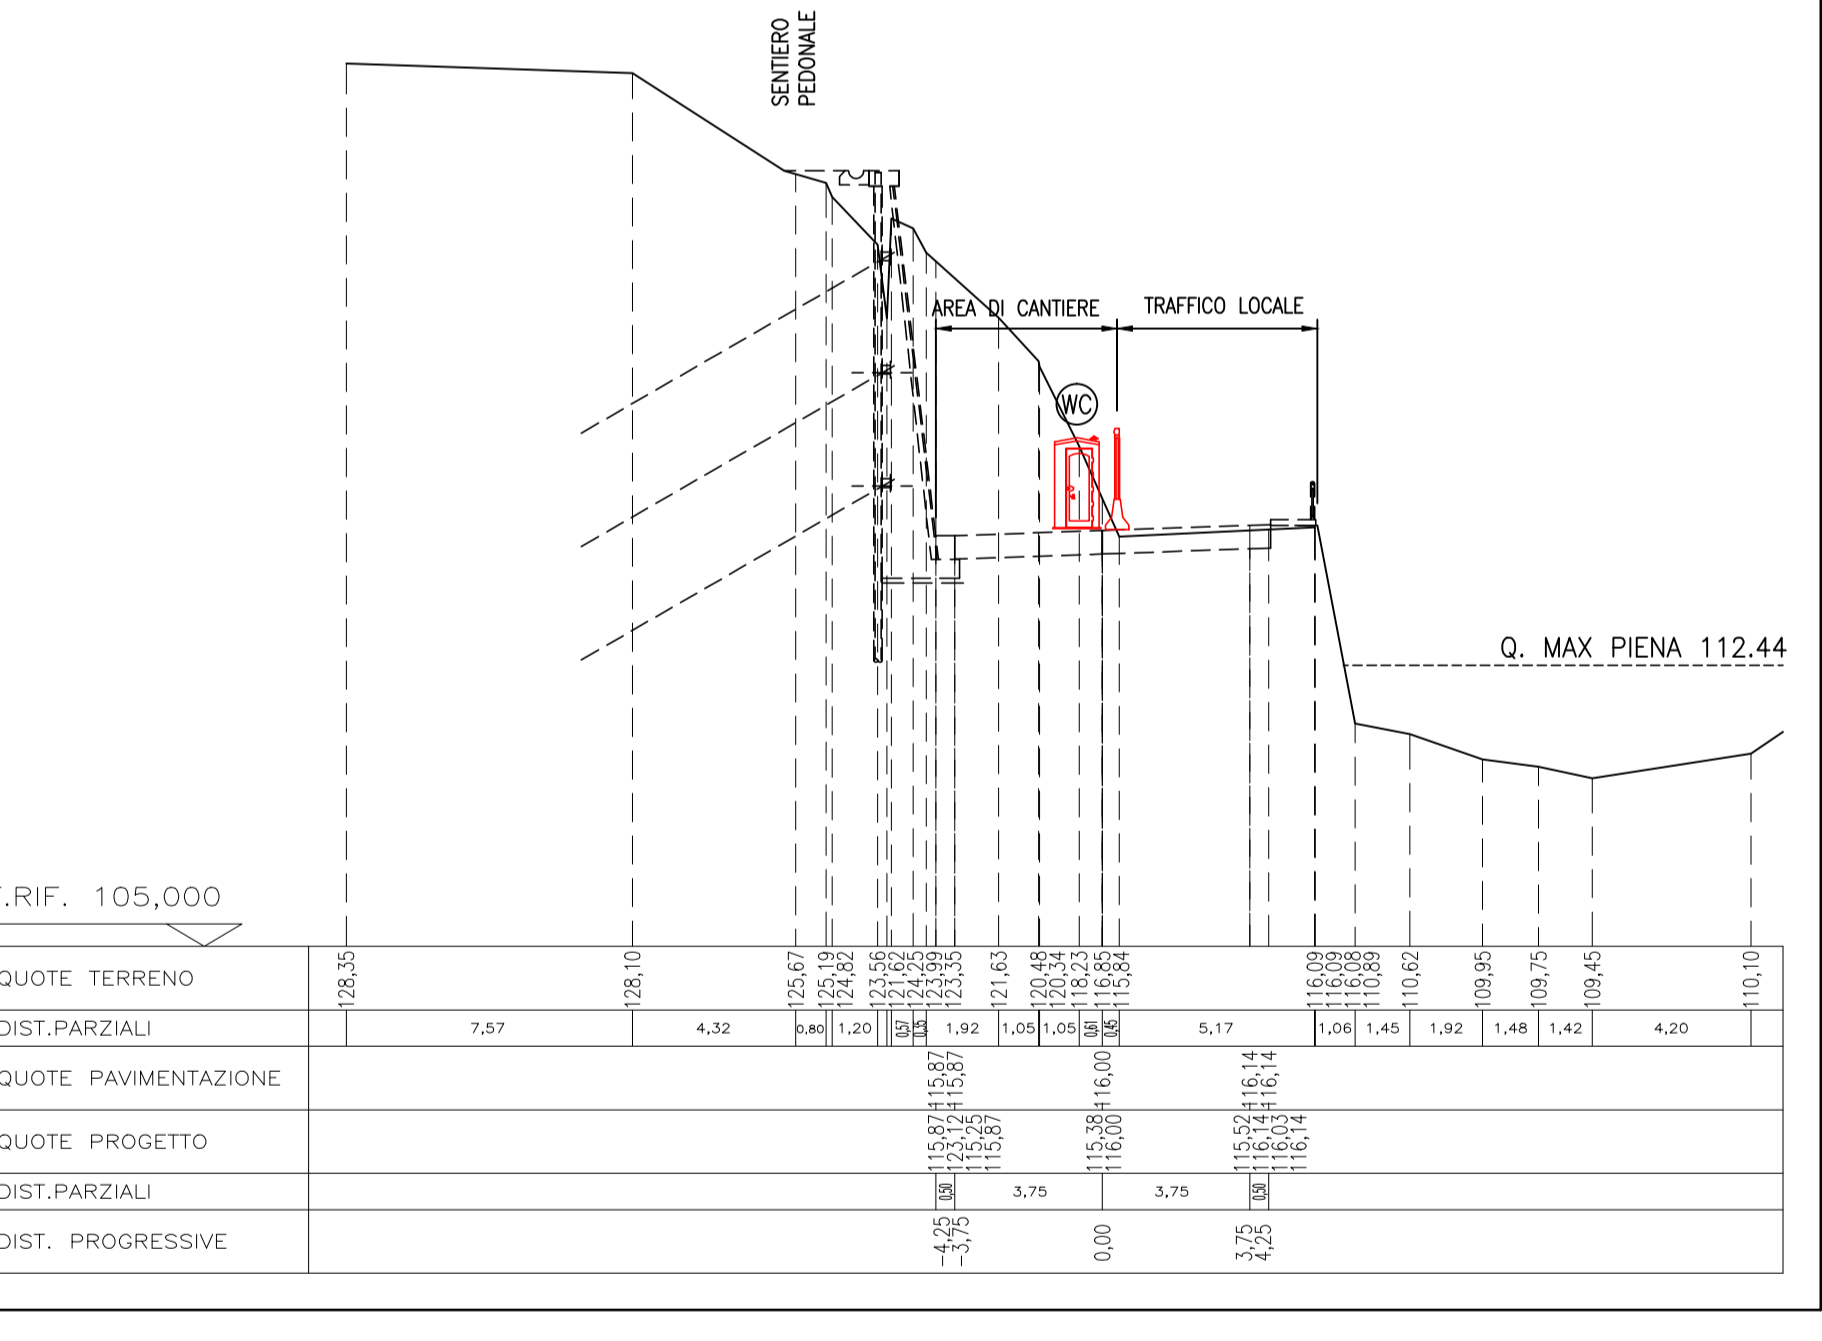

SEZIONE 9 PROG.:123.47
-1:200-

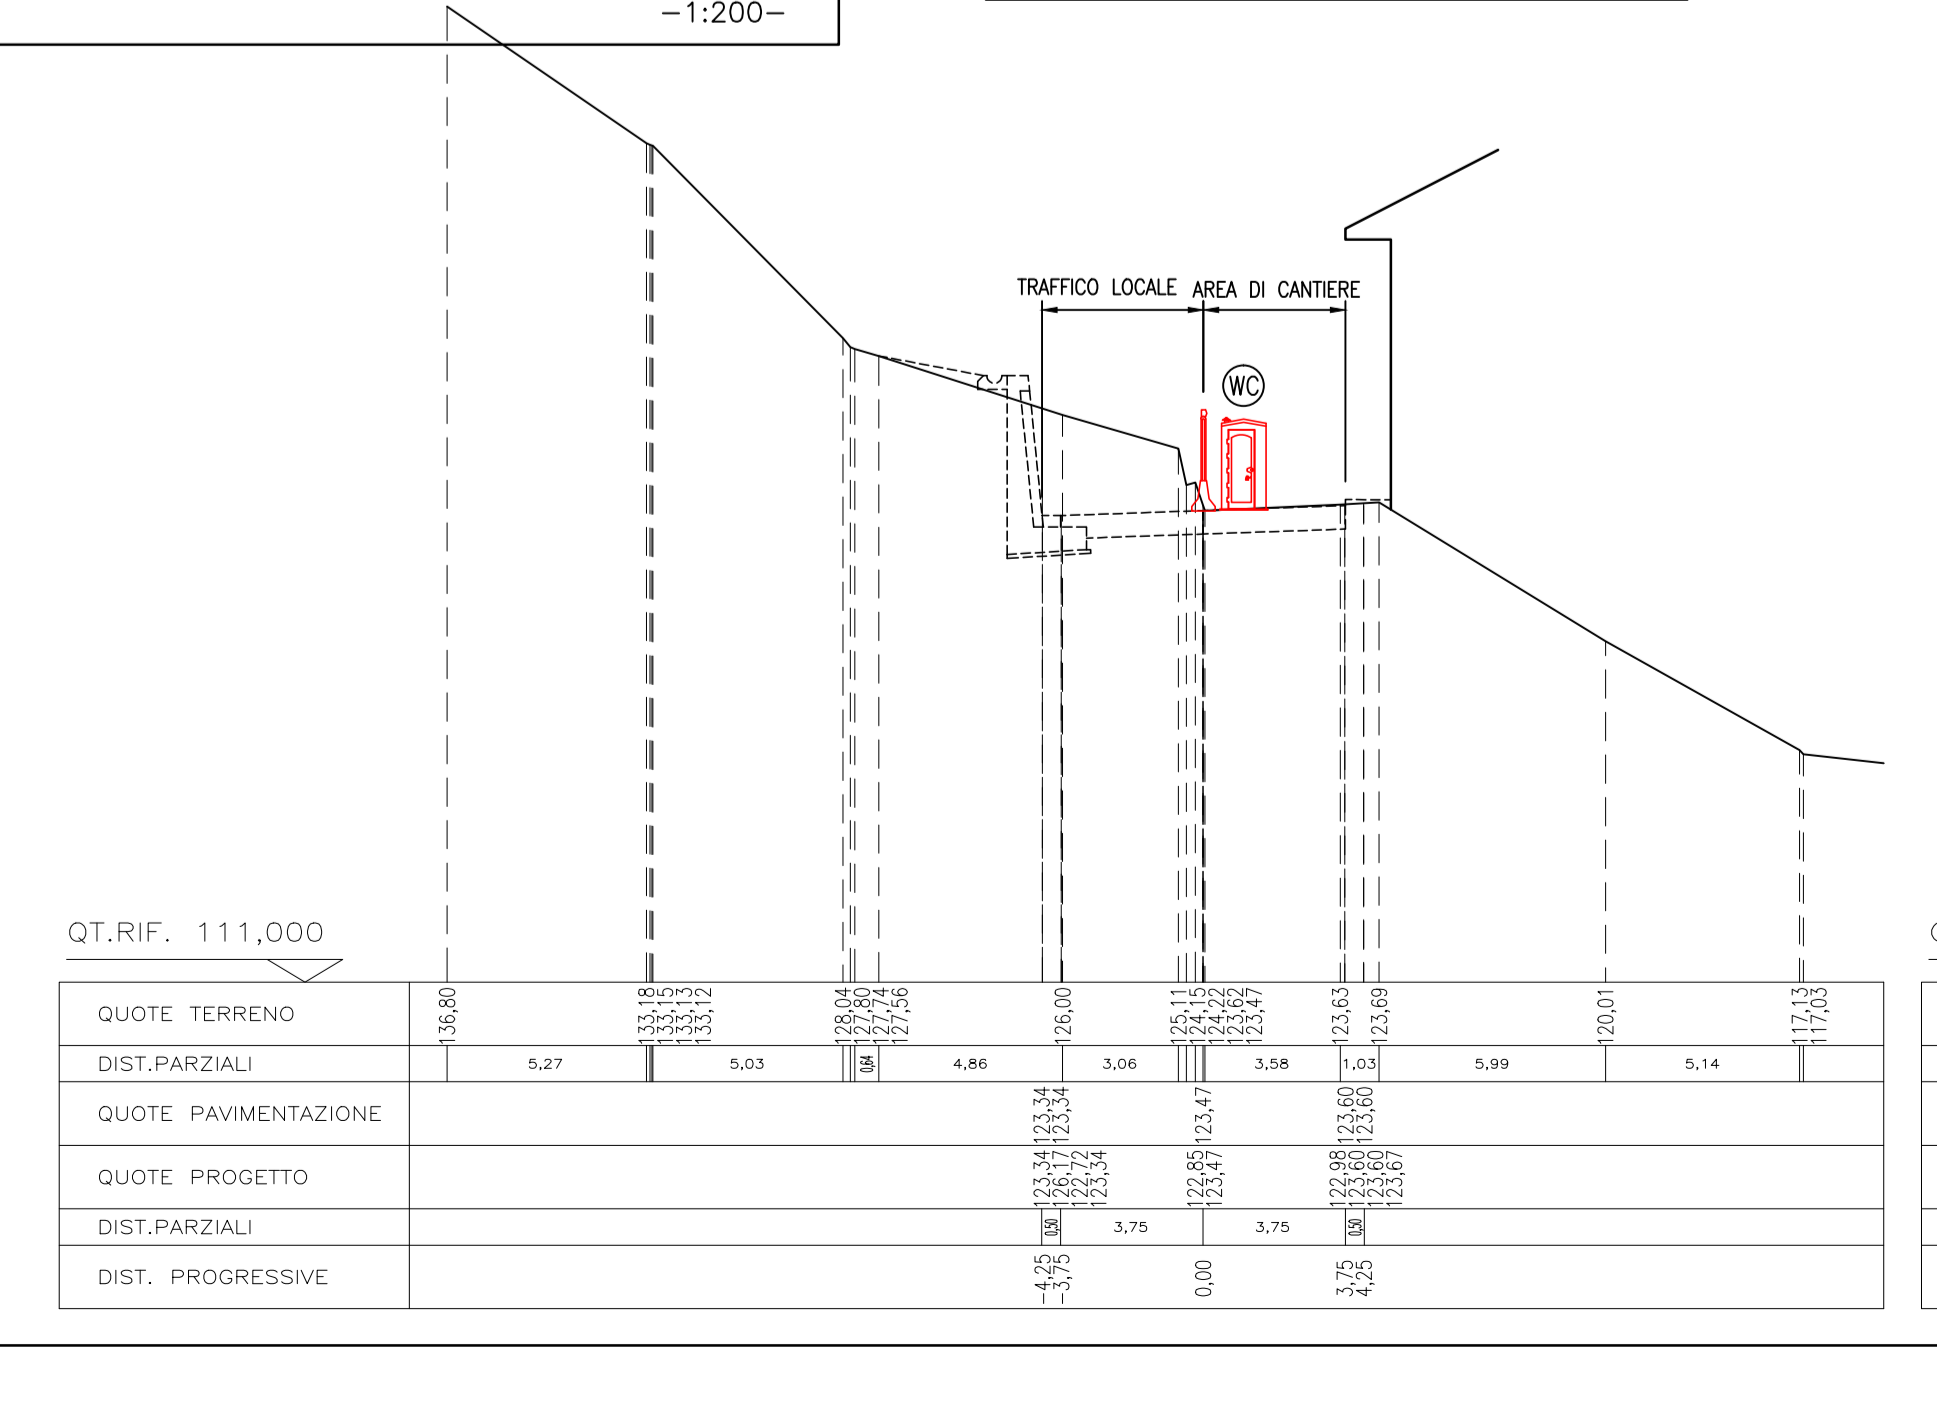

SEZIONE 10 PROG.:123.47
-1:200-

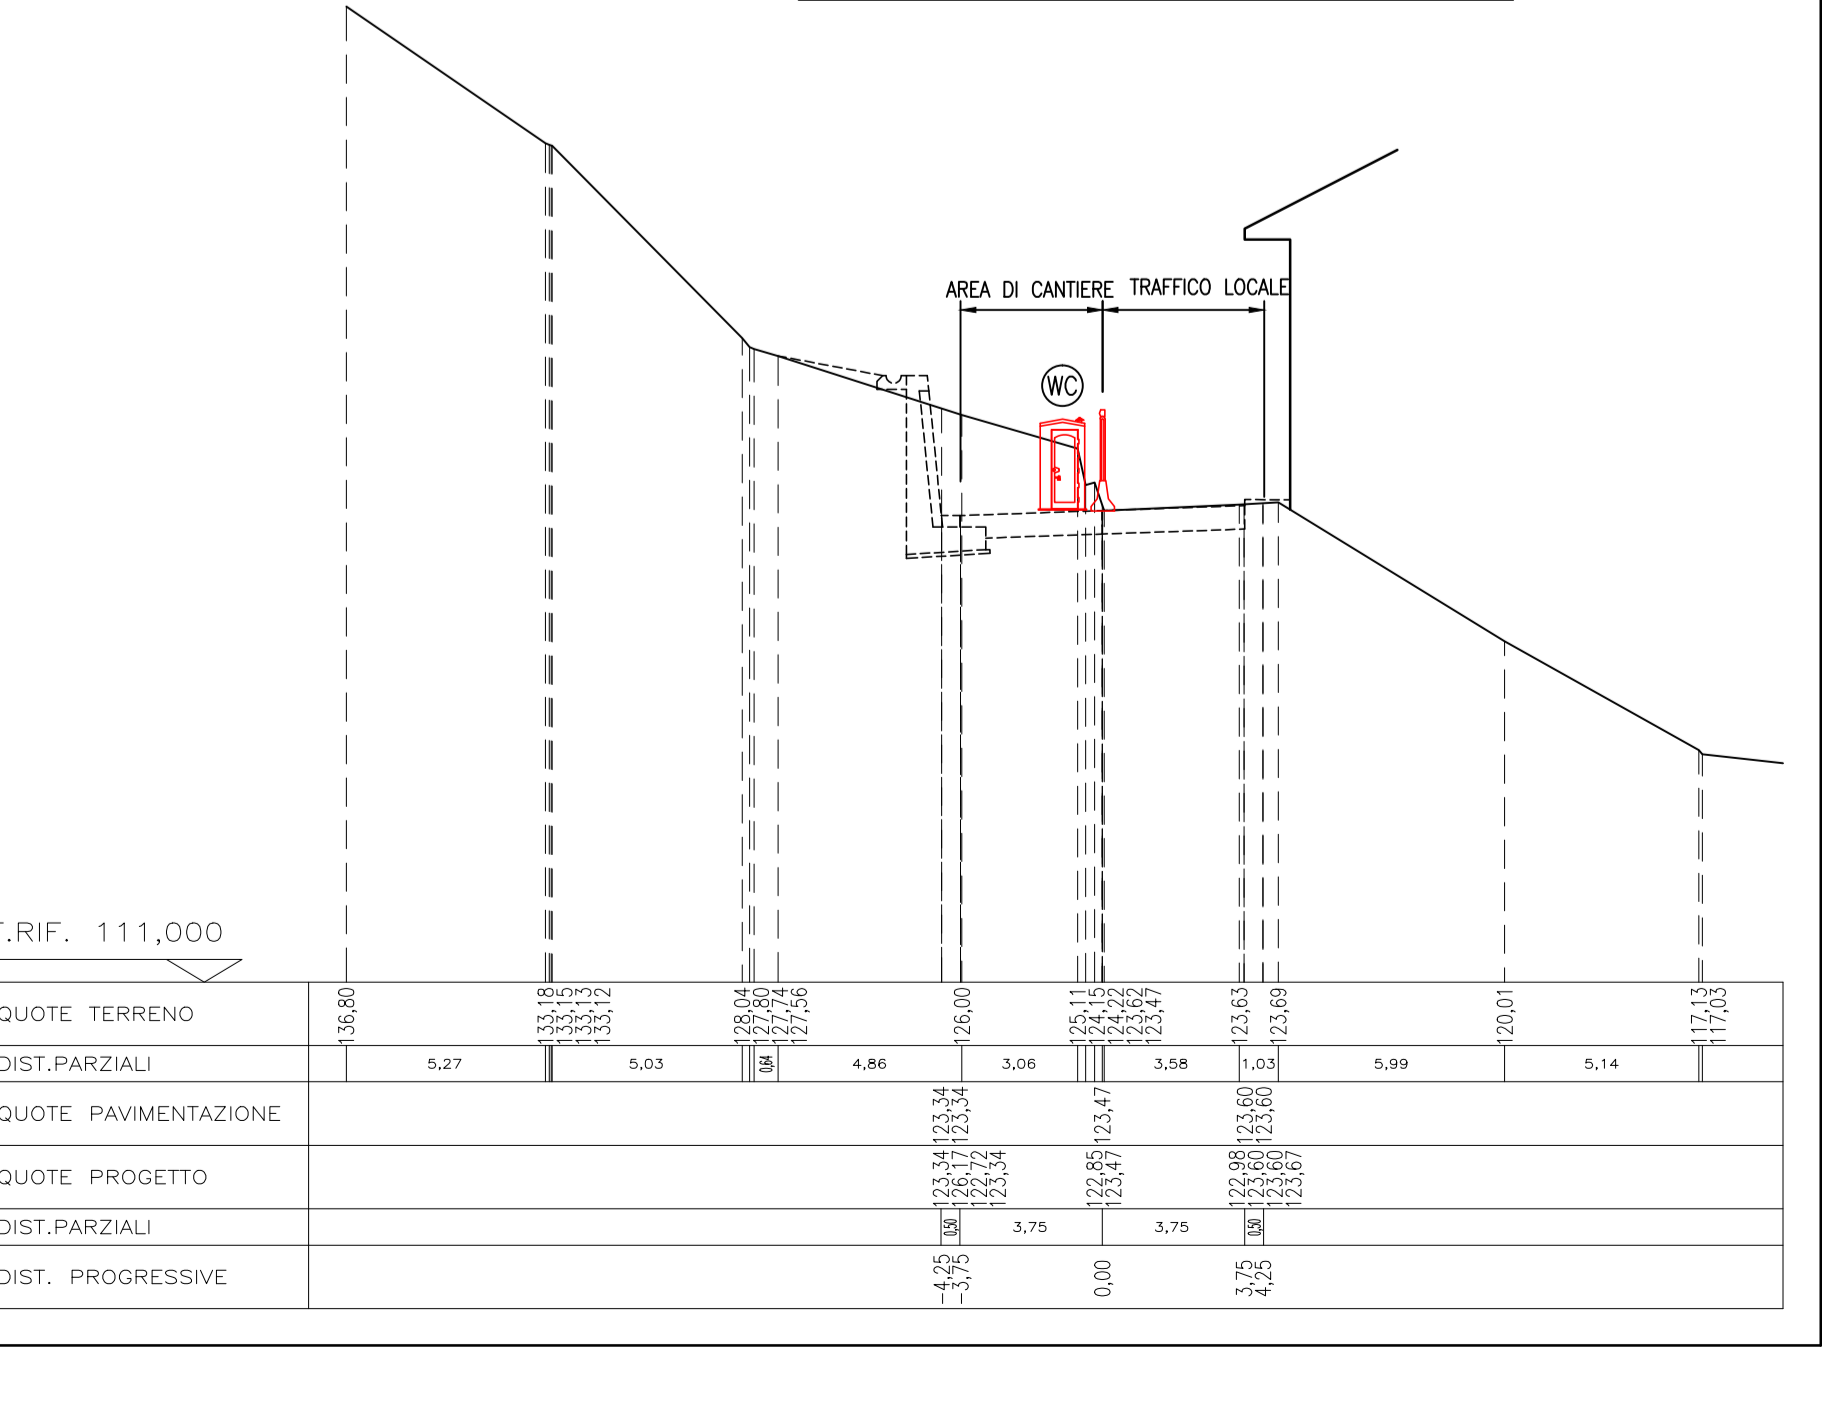

APPRESTAMENTI LUNGO LE AREE DI LAVORO

BAGNO CHIMICO PER CANTIERE -1:25-

CONTAINER UFFICIO/SALA RICOVERO 1° SOCCORSO -1:50-


Plans showing dimensions (1.18, 2.40, 2.76, 5.00) and layout of a mobile chemical bathroom and a container office with a first aid room. The office layout includes 'UFFICIO', 'SALA RICOVERO 1° SOCCORSO', and 'BAGNO CHIMICO'. A text box describes the mobile bathroom: 'Bagno mobile chimico già assemblato e pronto all'uso in polietilene attermico ad alta densità antiurto e che consente alla cabina di essere calda in inverno e fresca in estate. La cabina è dotata: Wc chimico, orinatoio, erogatore di carta igienica, erogatore di disinfettante, contenitore disinfettante, sistema di aerazione della cabina, tetto traslucido, che filtra la luce dall'esterno.'

RECINZIONE MOBILE LEGGERA -1:25-
PER DEVIAZIONE TRAFFICO GIORNALIERO O TRAFFICO PEDONALE

RECINZIONE MOBILE PESANTE -1:25-

RECINZIONE SU BLOCCHI DI CONTENIMENTO -1:25-

RECINZIONE MOBILE PESANTE ANTI RUMORE

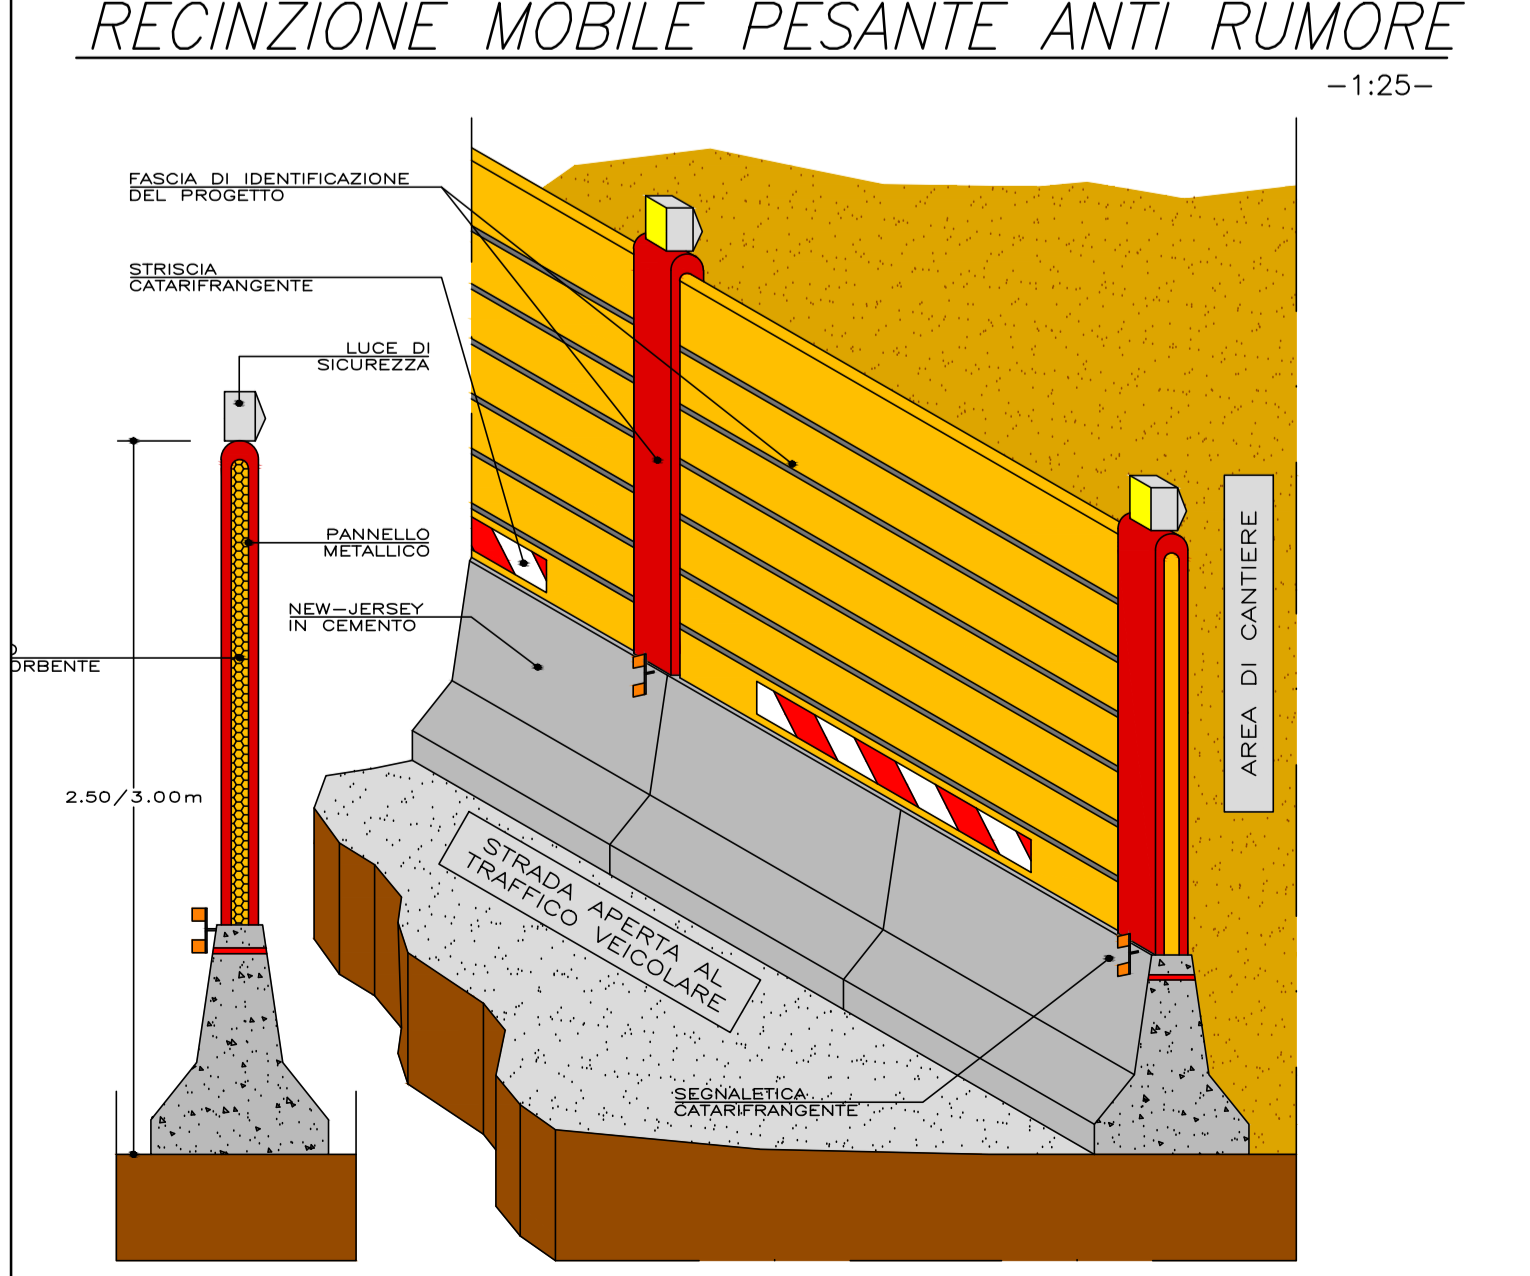

SEGNALETICA

IN PROSSIMITA' DELLE AREE DI LAVORO

NELLE AREE DI LAVORO

COMPITENTE:

ALTA sorveglianza:

GENERAL CONTRACTOR:

INFRASTRUTTURE FERROVIARIE STRATEGICHE DEFINITE DALLA LEGGE OBIETTIVO N.443/01

TRATTA A.V.A.C. TERZO VALICO DEI GIOVI

PROGETTO ESECUTIVO

CANTIERIZZAZIONE

CAV NV07-NV08 Cantieri Adeguamento Viabilità Ponte Decimo

Sezioni e dettagli esecutivi cantierizzazione

GENERAL CONTRACTOR: Consorzio **Cociv** Ing. P. Mestresani

DIRETTORE LAVORI:

SCALE: 1:200

COMMESSA: IGS1 L.01 FASE: E ENTE: C.V. AZ OPERA/DISCIPLINA: CA0000 PROG: 001 REV: A

PROGETTAZIONE

Rev.	Descrizione emissione	Redatto	Data	Verificato	Data	Progettista	Data	IL PROGETTISTA
A00	Prima emissione	L. Patrino	28/06/2013	P. Ricci	28/06/2013	A. Palmola	28/06/2013	

In. Elabor.

Nome File: 01101721.dwg; Data: 01/07/2013; AutoCAD: CUP: FS1102200000006