


Profilo: Sezione Tagliavia

Q.Rif. : 457.00

DISTANZE PROGRESSIVE

QUOTE TERRENO

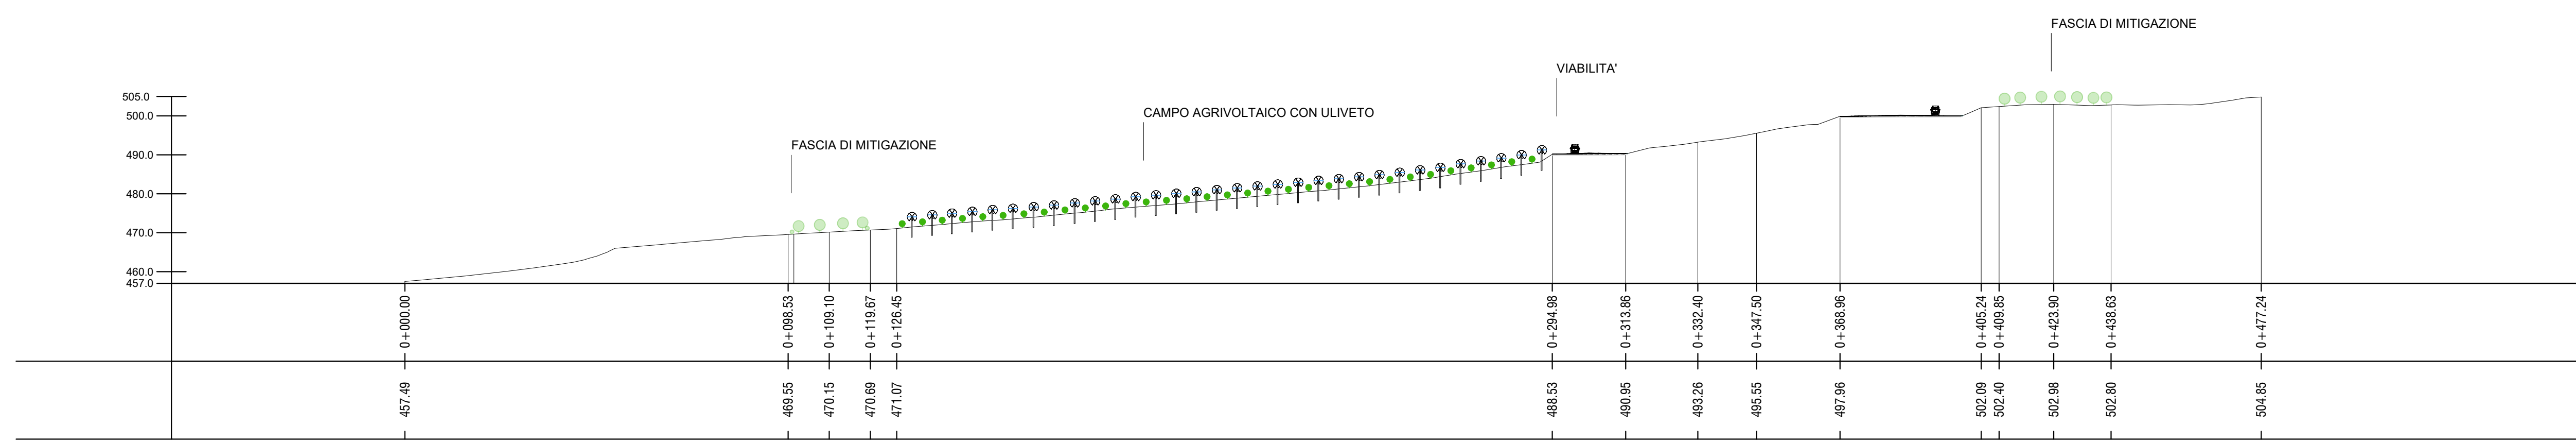


Profilo: Sezione Croci

Q.Rif. : 392.00

DISTANZE PROGRESSIVE

QUOTE TERRENO

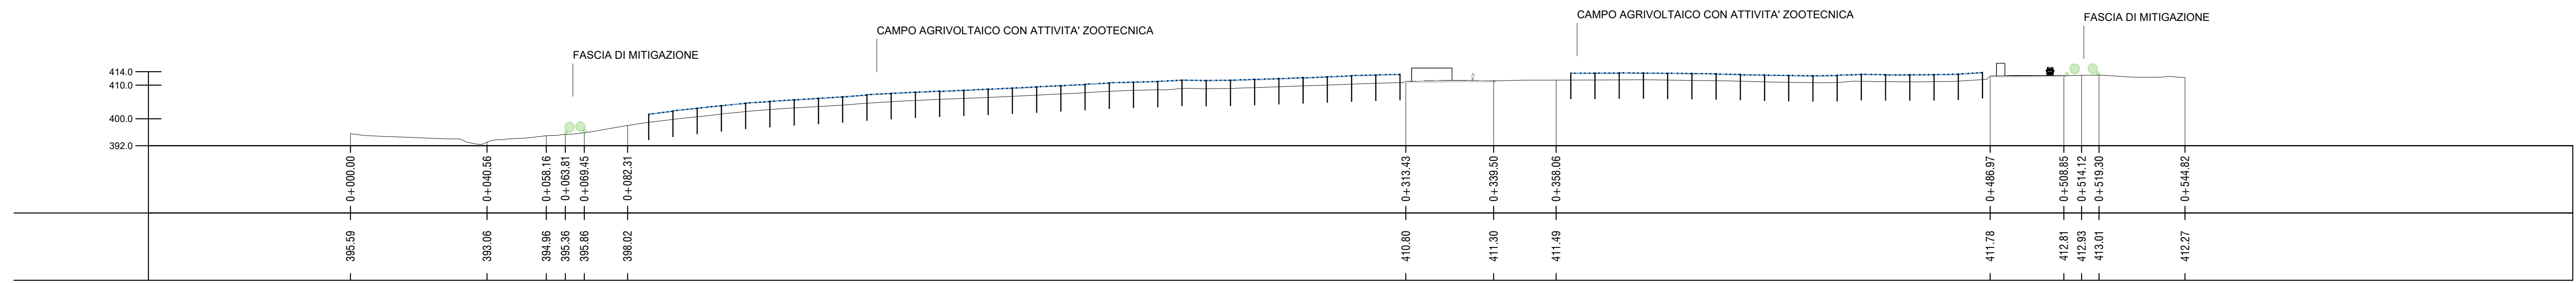


Profilo: Sezione Celso

Q.Rif. : 341.00

DISTANZE PROGRESSIVE

QUOTE TERRENO

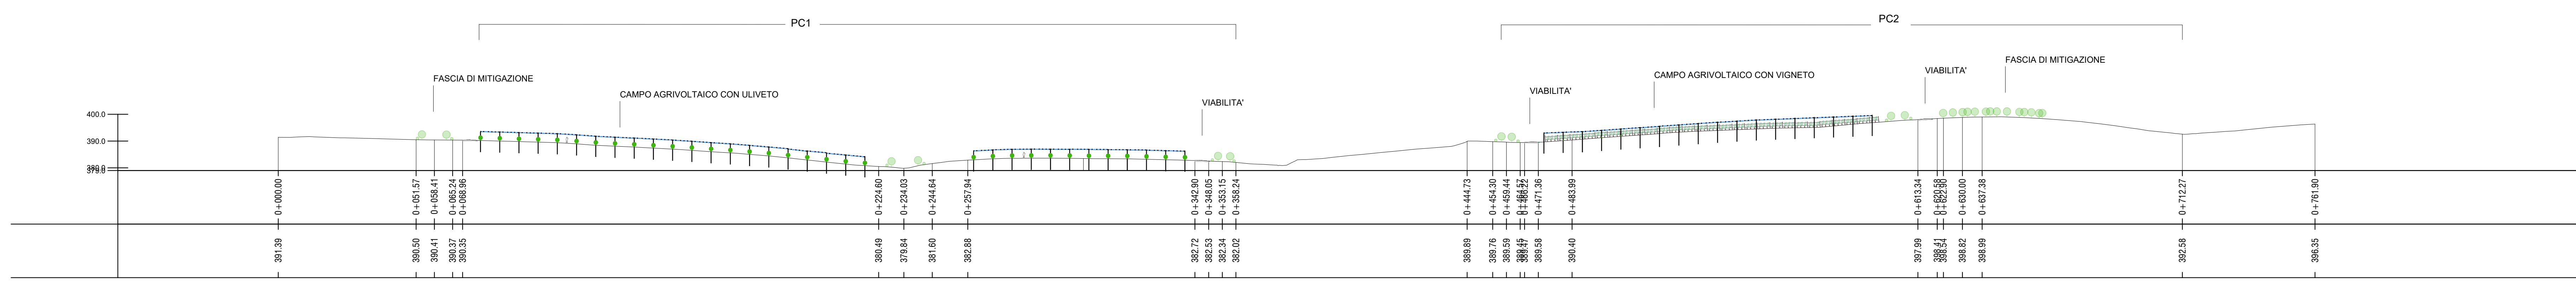


Profilo: Sezione Torre dei Fiori

Q.Rif. : 379.00

DISTANZE PROGRESSIVE

QUOTE TERRENO

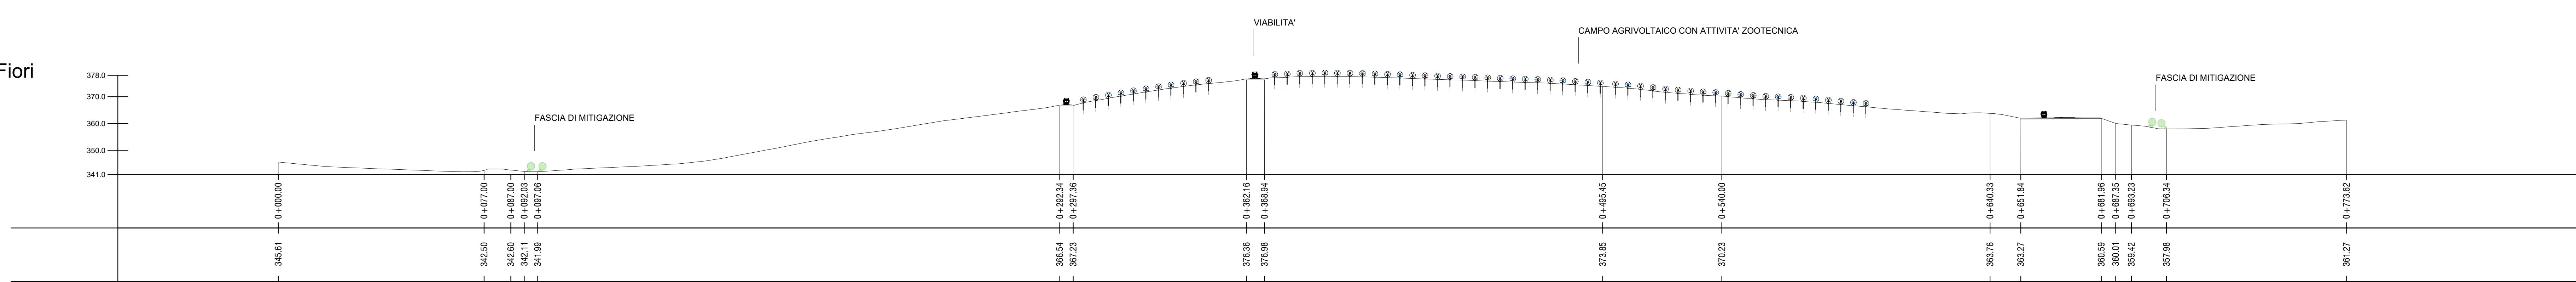


Profilo: Sezione Patria

Q.Rif. : 353.00

DISTANZE PROGRESSIVE

QUOTE TERRENO

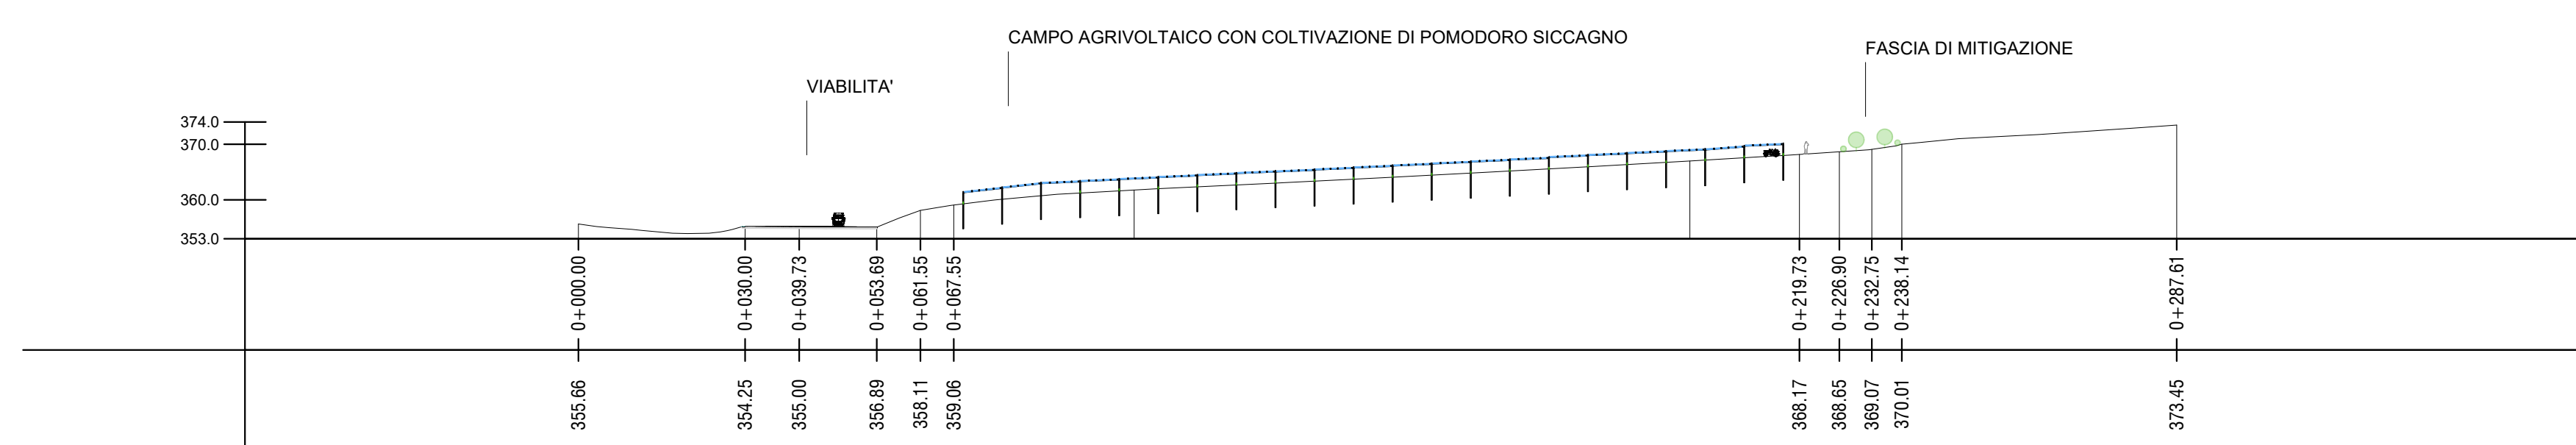


Profilo: Sezione Pietralunga


Q.Rif. : 325.00

DISTANZE PROGRESSIVE


QUOTE TERRENO

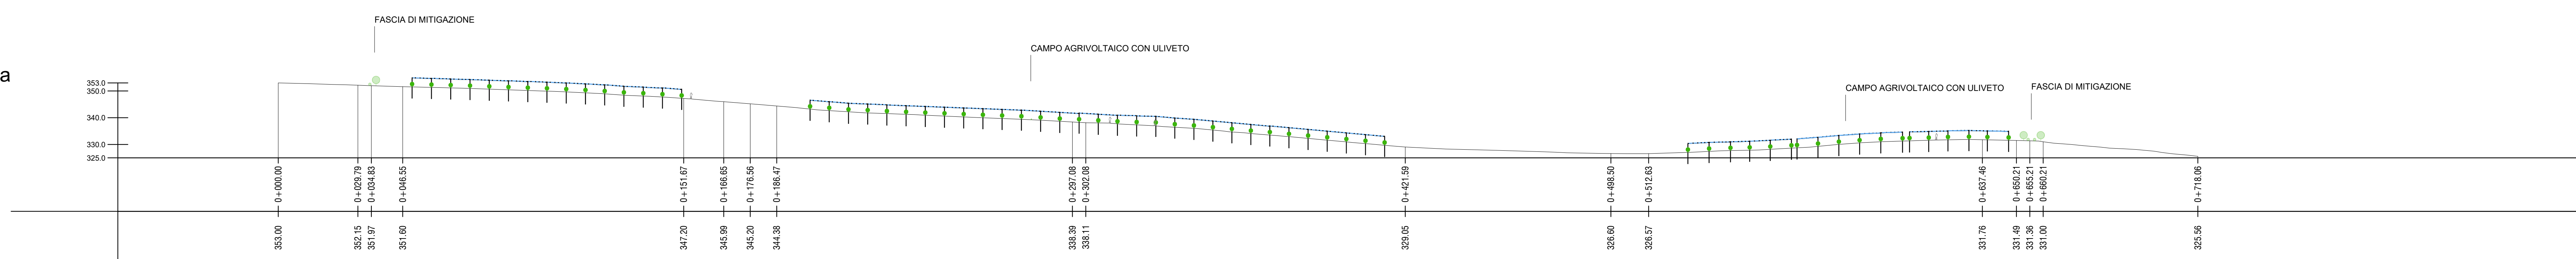


SEZIONE IMPIANTO PIETRALUNGA

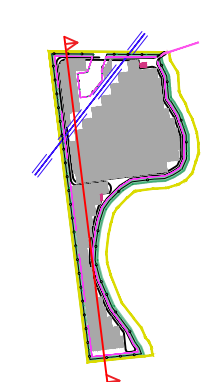


SEZIONE IMPIANTO TORRE DEI FIORI

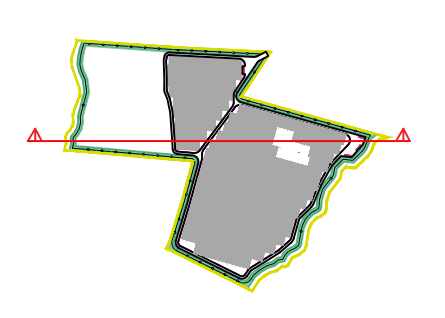


SEZIONE IMPIANTO CROCI

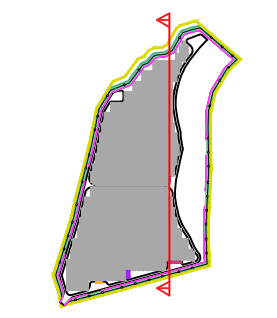

SEZIONE IMPIANTO PATRIA

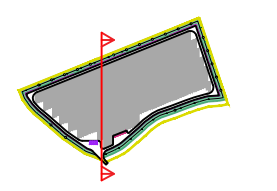

SEZIONE IMPIANTO TAGLIAVIA

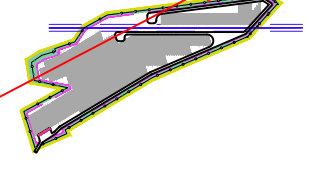

SEZIONE IMPIANTO CELSO



LEGENDA Inquadramento sezioni

- AREA PARCO AGRIVOLTAICO PALASTANGA
- CABINA DI TRASFORMAZIONE
- CABINA DI RACCOLTA
- FASCIA DI MITIGAZIONE
- AREA IMPIANTO AGRIVOLTAICO
- BACINO ARTIFICIALE
- AREA DESTINATA AD ATTREZZATURA AGRICOLA
- NUOVO CAIVDOTTO INTERRATO 36 KW SU 'VIABILITA' ASFALTATA
- NUOVO CAIVDOTTO INTERRATO 36 KW SU 'PISTA BIANCA
- LINEA MT ESISTENTE E FASCIA DI RISPETTO

PROPRIONTE
REPOWER Renewable Spa
 Via Leonardo, 41
 90134 Trapani

Architetto e Dottore Agronomo Antonio Palazzolo

REPOWER
 Energia che ti serve.

PROGETTAZIONE E COORDINAMENTO
LAAP ARCHITECTS
 LOCAL QUALITY CONSULTANTS
 LAAP ARCHITECTS Srl
 via Francesco Lauro 25
 90142 Palermo - Italia
 091 7834427 - fax 091 7834427
 laap.it - info@laap.it

Numero di commessa laap: 351

ARCHITETTI
 ANTONINO PALAZZOLO
 ANTONIO PALAZZOLO
 ANTONIO PALAZZOLO

INGEGNERI
 ANTONIO PALAZZOLO
 ANTONIO PALAZZOLO

N° COMMessa
1541

PARCO AGRIVOLTAICO "PALASTANGA"
 POTENZA FOTOVOLTAICA 36 MW + 20 MW ACCUMULO E OPERE DI CONNESSIONE
 CITTA' METROPOLITANA DI PALERMO
 COMUNI DI CORLEONE, MONREALE, PIANA DEGLI ALBANESI,
 SANTA CRISTINA GELA E BELMONTME MEZZAGNO

PROGETTO DEFINITIVO

ELABORATO
 SEZIONI TRASVERSALI DEL SITO DI INSTALLAZIONE
 DELL'IMPIANTO AGRIVOLTAICO

CODICE ELABORAZIONE
PD.31

NOTE FILE: 311_CMT_eseenti_05.dwg

