



**Layout area impianto Tagliavia**  
Scala 1:1.000

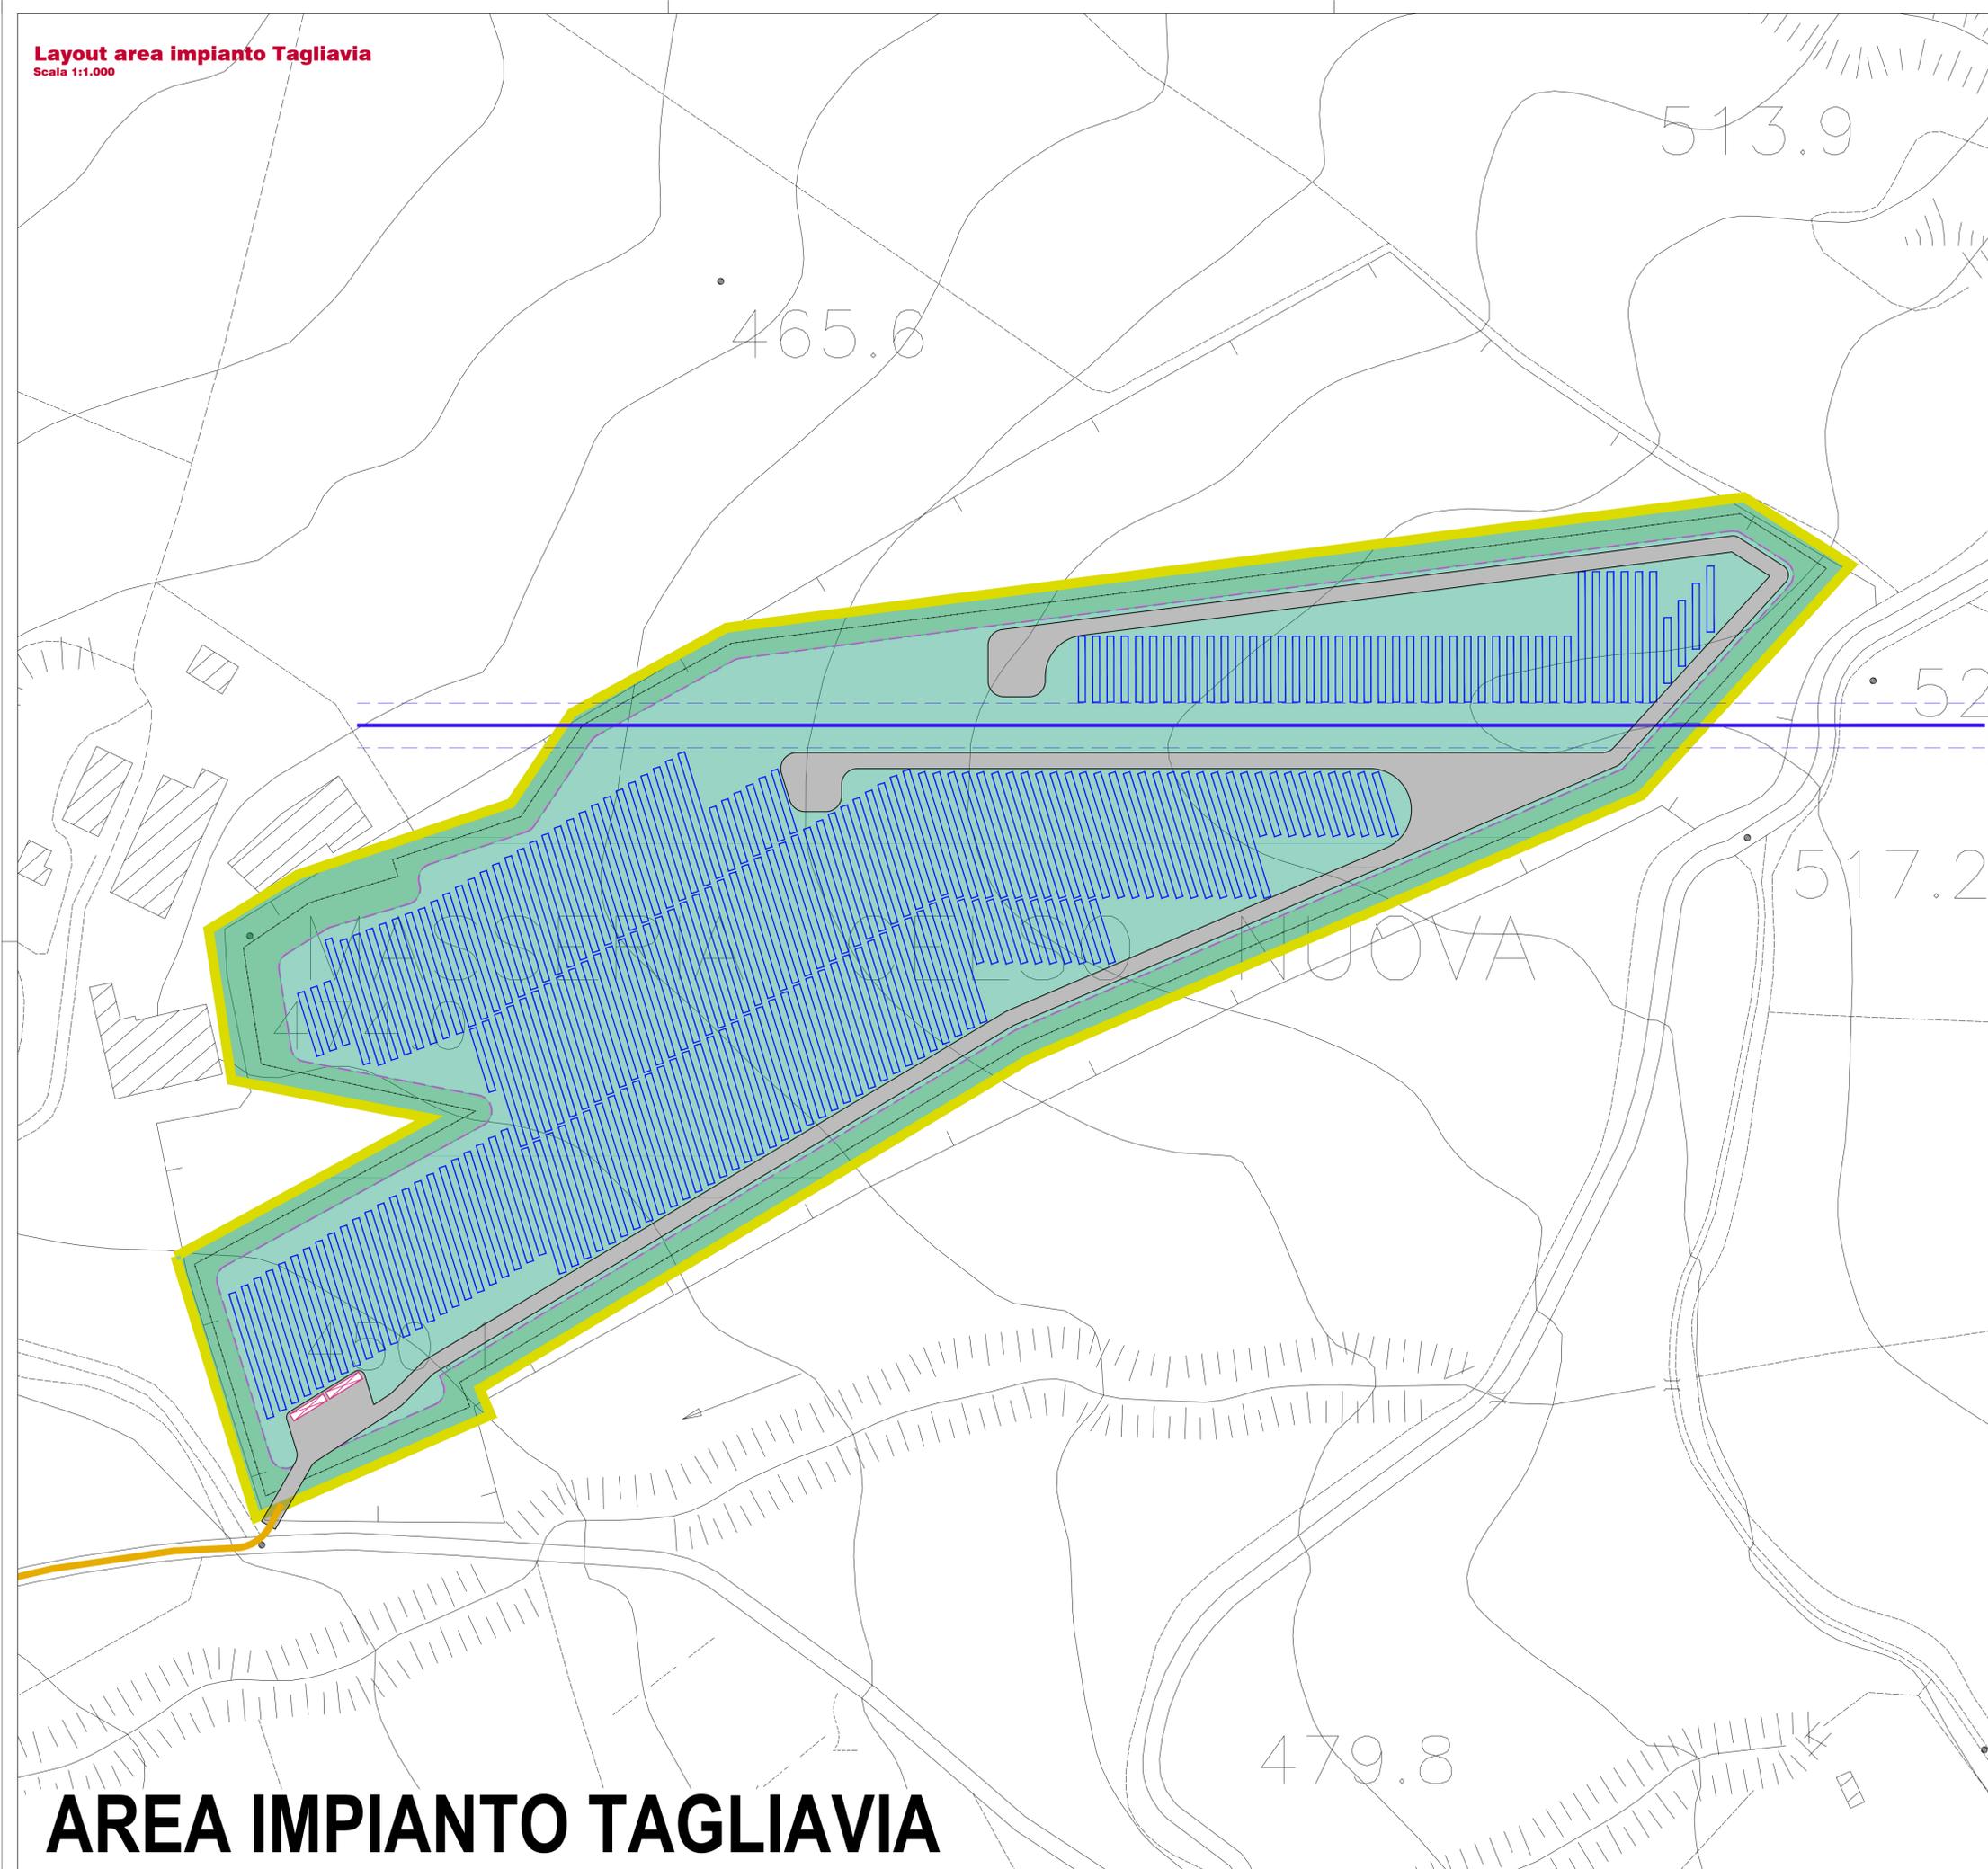

**Inquadramento**

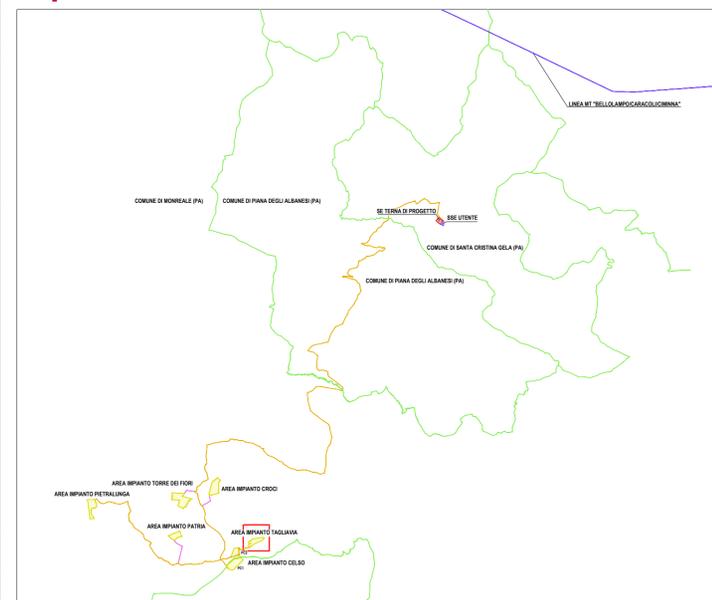

**LEGENDA Inquadramento su CTR del layout di impianto**  
Scala 1:1.000

- AREA PARCO AGRIVOLTAICO PALASTANGA
  - FASCIA DI MITIGAZIONE ARBOREA/ARBUSTIVA
  - AREA IMPIANTO AGRIVOLTAICO
  - CABINE DI TRASFORMAZIONE
  - VIABILITA' DI PROGETTO INTERNA ALL'IMPIANTO
  - AREA ADIBITA A VIGNETO
  - NUOVO CAVIDOTTO INTERRATO 36 kV SU VIABILITA' ASFALTATA
  - LINEA MT ESISTENTE
- scala 1:1000  
0 10 20 50 m

**AREA IMPIANTO TAGLIAVIA**

PROPONENTE  
**Repower Renewable Spa**  
Via Lavarado, 44  
30174 Venezia

PROGETTAZIONE E COORDINAMENTO  
**LAAP ARCHITECTS** urban quality consultants  
via Francesco Laurana 28  
90143 - Palermo - Italia  
t 091.7834427 - fax 091.7834427  
laap.it - info@laap.it  
Numero di commessa laap: 351

Architetto e Dottore Agrotecnico Antonino Palazzolo

N° COMMESSA  
**1541**

PARCO AGRIVOLTAICO "PALASTANGA"  
POTENZA FOTOVOLTAICA 38 MW + 20 MW ACCUMULO E OPERE DI CONNESSIONE  
CITTÀ METROPOLITANA DI PALERMO  
COMUNI DI CORLEONE, MONREALE, PIANA DEGLI ALBANESE,  
SANTA CRISTINA GELA E BELMONTE MEZZAGNO

PROGETTO DEFINITIVO

ELABORATO  
LAYOUT IMPIANTO AGRIVOLTAICO - AREA IMPIANTO  
TAGLIAVIA

CODICE ELABORATO  
**PD.34.B**

NOME FILE: 351\_CART\_elaborato\_r00.dwg