


LEGENDA Inquadramento su CTR del layout SSE Utente
 Scala 1:1.000

- AREA SOTTOSTAZIONE UTENTE
- AREA SE TERNA DI PROGETTO
- FASCIA DI MITIGAZIONE ARBOREA/ARBUSTIVA
- NUOVO CAVIDOTTO INTERRATO 36 kV SU VIABILITA' ASFALTATA
- NUOVO CAVIDOTTO INTERRATO 36 kV SU PISTA BIANCA
- CANALE DI SMALTIMENTO ACQUE METEORICHE
- CANALETTE PER TRATTAMENTO ACQUE DI PRIMA PIOGGIA

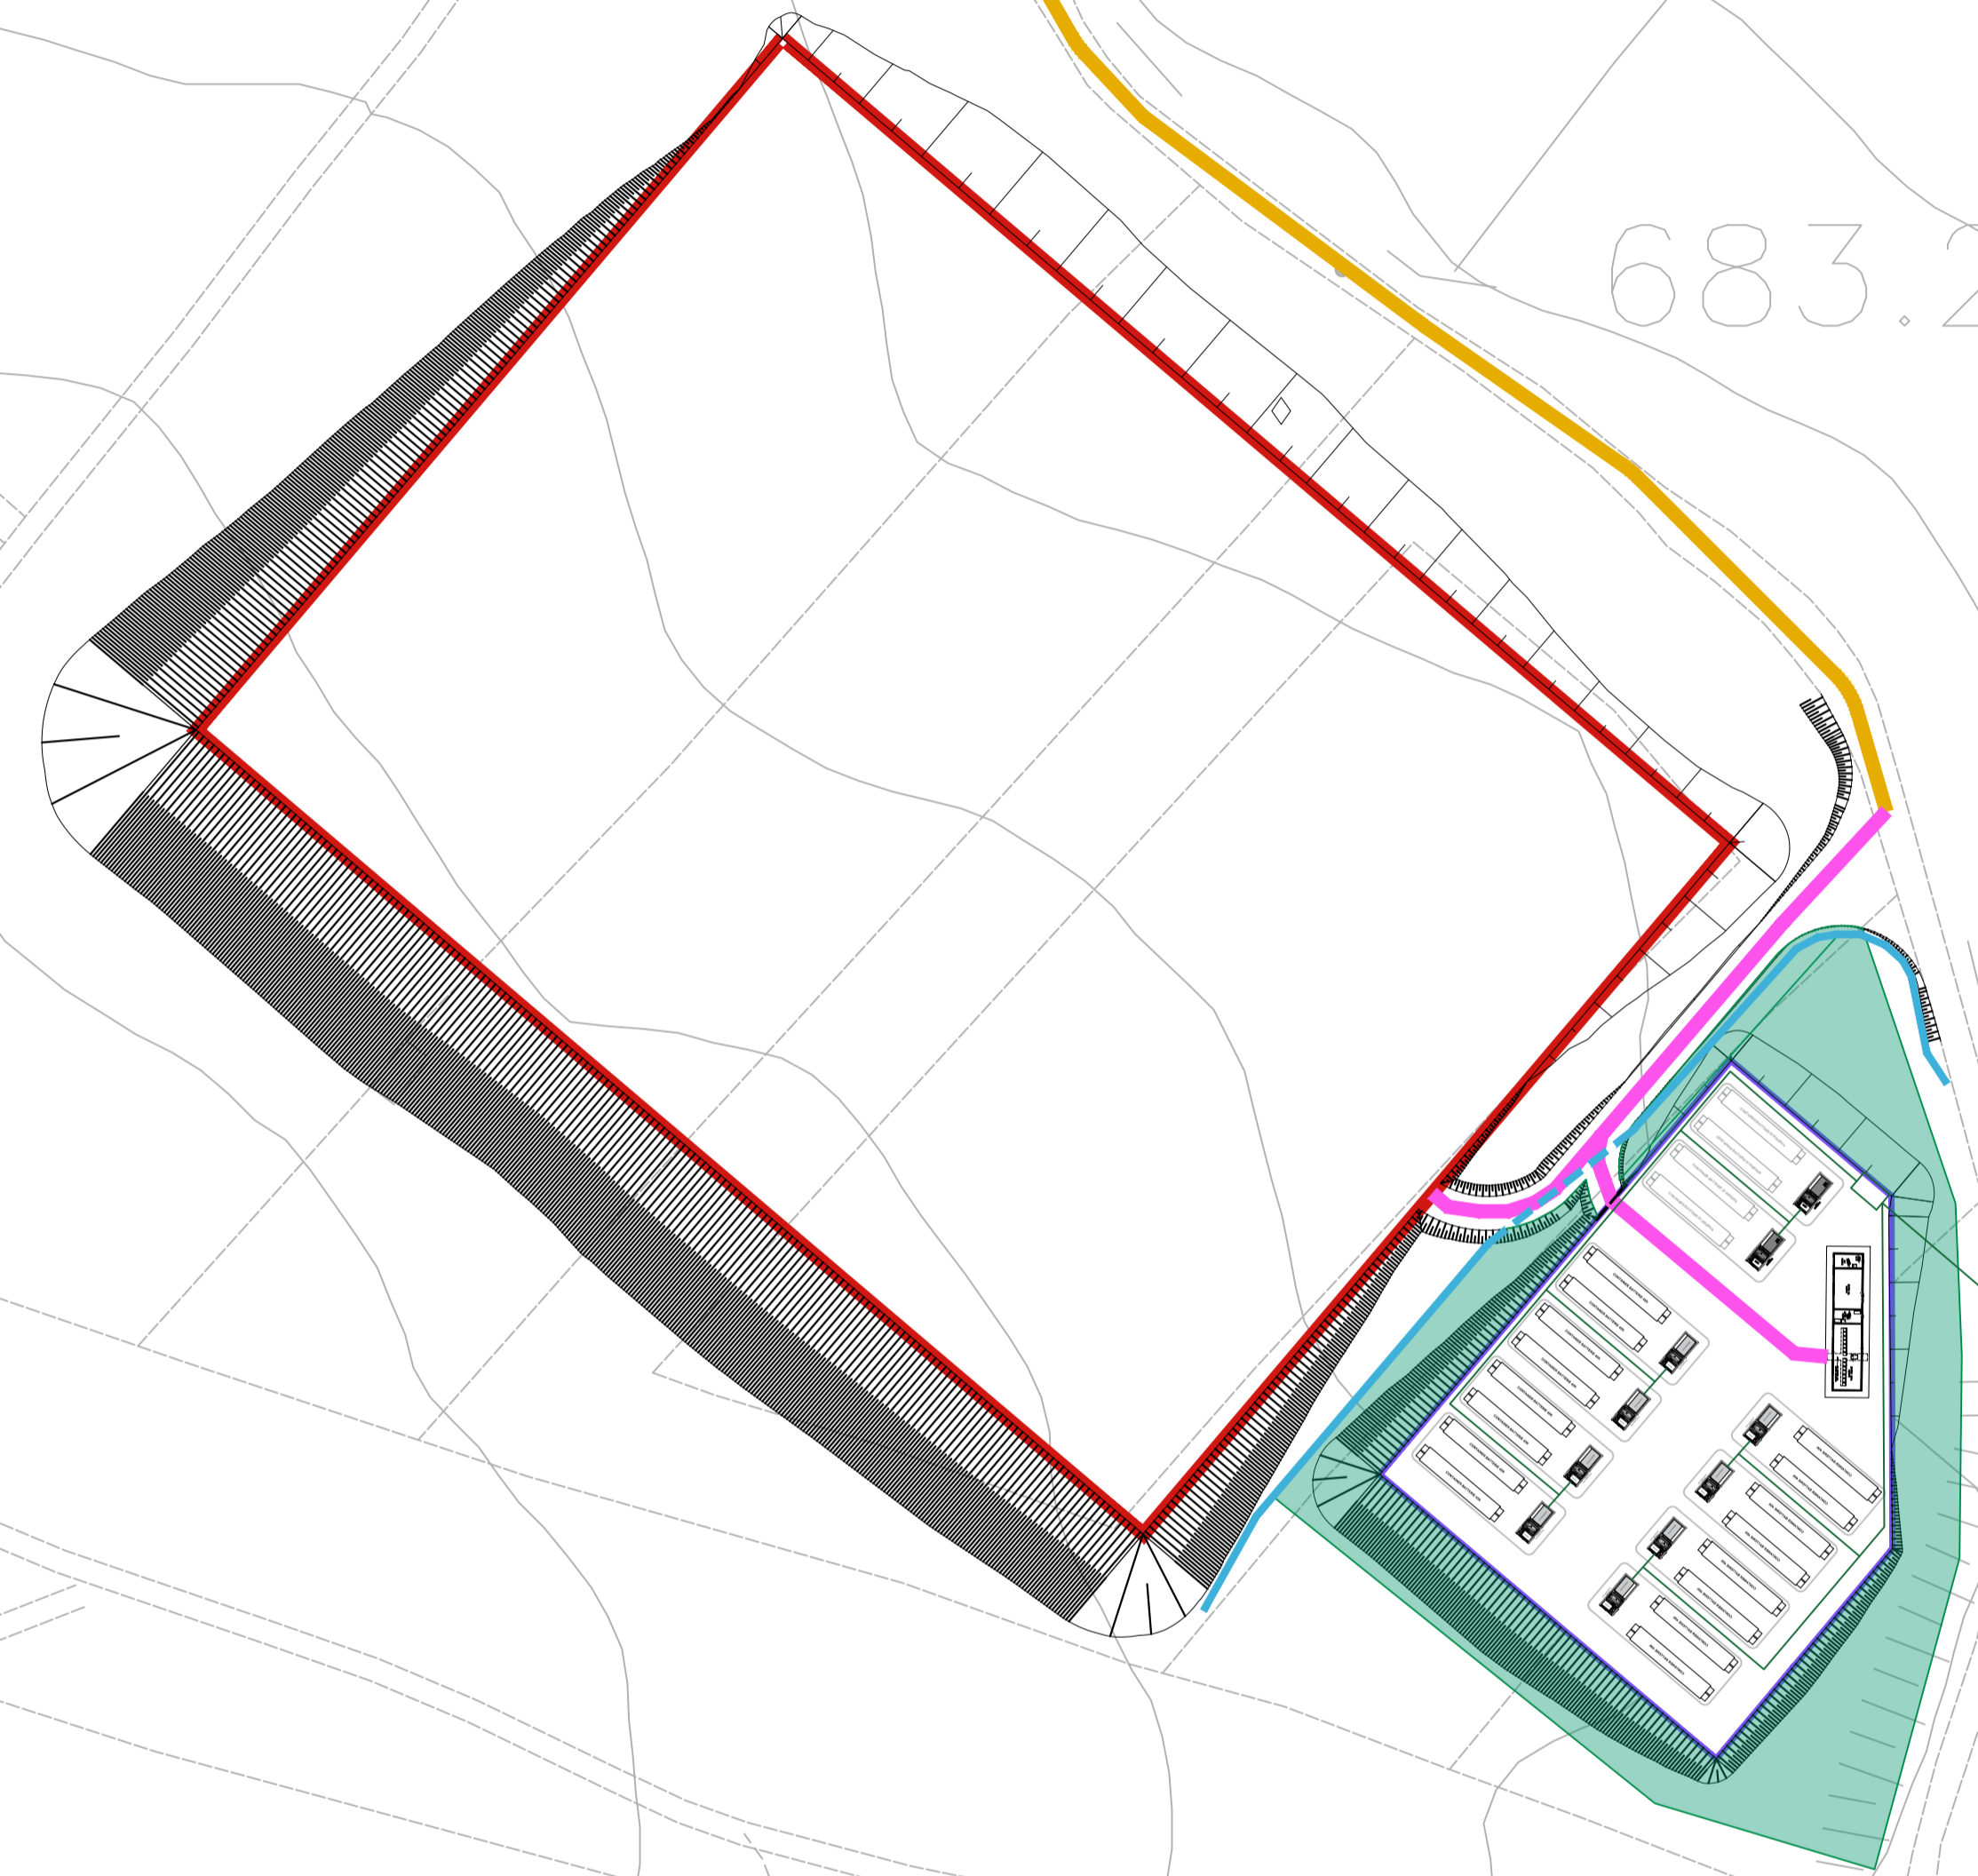

PROPONENTE
Repower Renewable Spa
 Via Lavaredo, 44
 30174 Venezia



PROGETTAZIONE E COORDINAMENTO

LAAP ARCHITECTS
 urban quality consultants
 LAAP ARCHITECTS Srl
 via Francesco Laurana 28
 90143 - Palermo - Italia
 t 091.7834427 - fax 091.7834427
 laap.it - info@laap.it

Architetto e Dottore Agrotecnico Antonino Palazzolo



Numero di commessa laap: 351

N° COMMESSA **1541**
PARCO AGRIVOLTAICO "PALASTANGA"
POTENZA FOTOVOLTAICA 38 MW + 20 MW ACCUMULO E OPERE DI CONNESSIONE
CITTA' METROPOLITANA DI PALERMO
COMUNI DI CORLEONE, MONREALE, PIANA DEGLI ALBANESEI,
SANTA CRISTINA GELA E BELMONTE MEZZAGNO

ELABORATO **LAYOUT SOTTOSTAZIONE UTENTE E STAZIONE ELETTRICA DI PROGETTO**

CODICE ELABORATO
PD.34.G

NOME FILE: 351_CART_elaborato_r00.dwg

SE TERNA DI PROGETTO E SSE UTENTE