

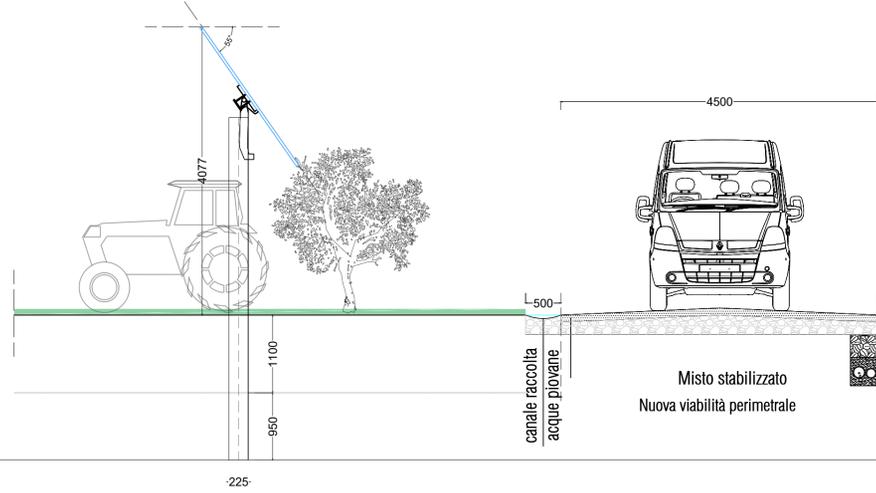


**Sezioni trasversali strutture con inseguitore monoassiale**  
Scala 1:50

SEZIONE TRASVERSALE STRINGHE IN AREA ATTIVITA' COLTURALE

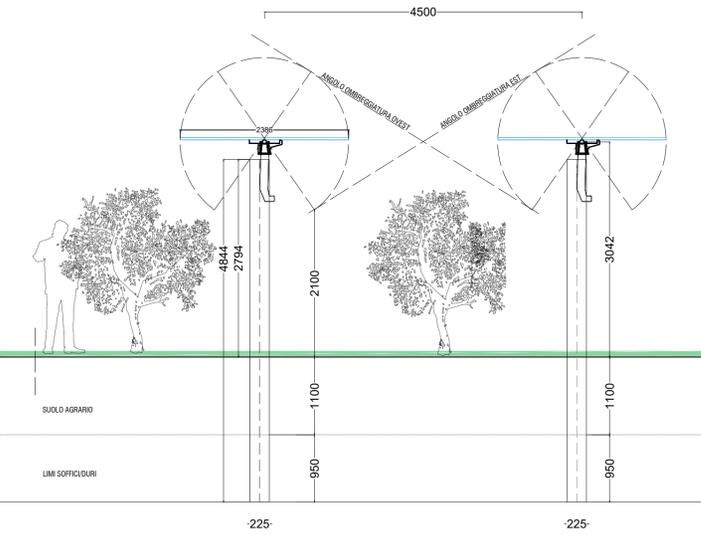


SEZIONE TRASVERSALE STRINGHE IN AREA ATTIVITA' ZOOTECNICA

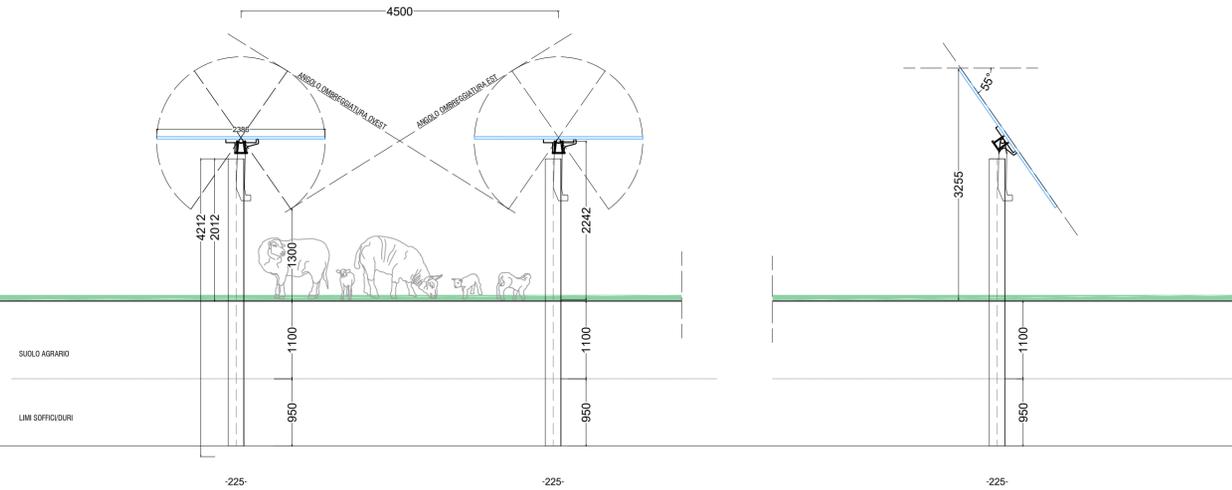



**Pianta e Sezione longitudinale strutture con inseguitore monoassiale**  
Scala 1:100

PIANTA E SEZIONE STRINGHE MOBILI  
IN AREA ATTIVITA' ZOOTECNICA

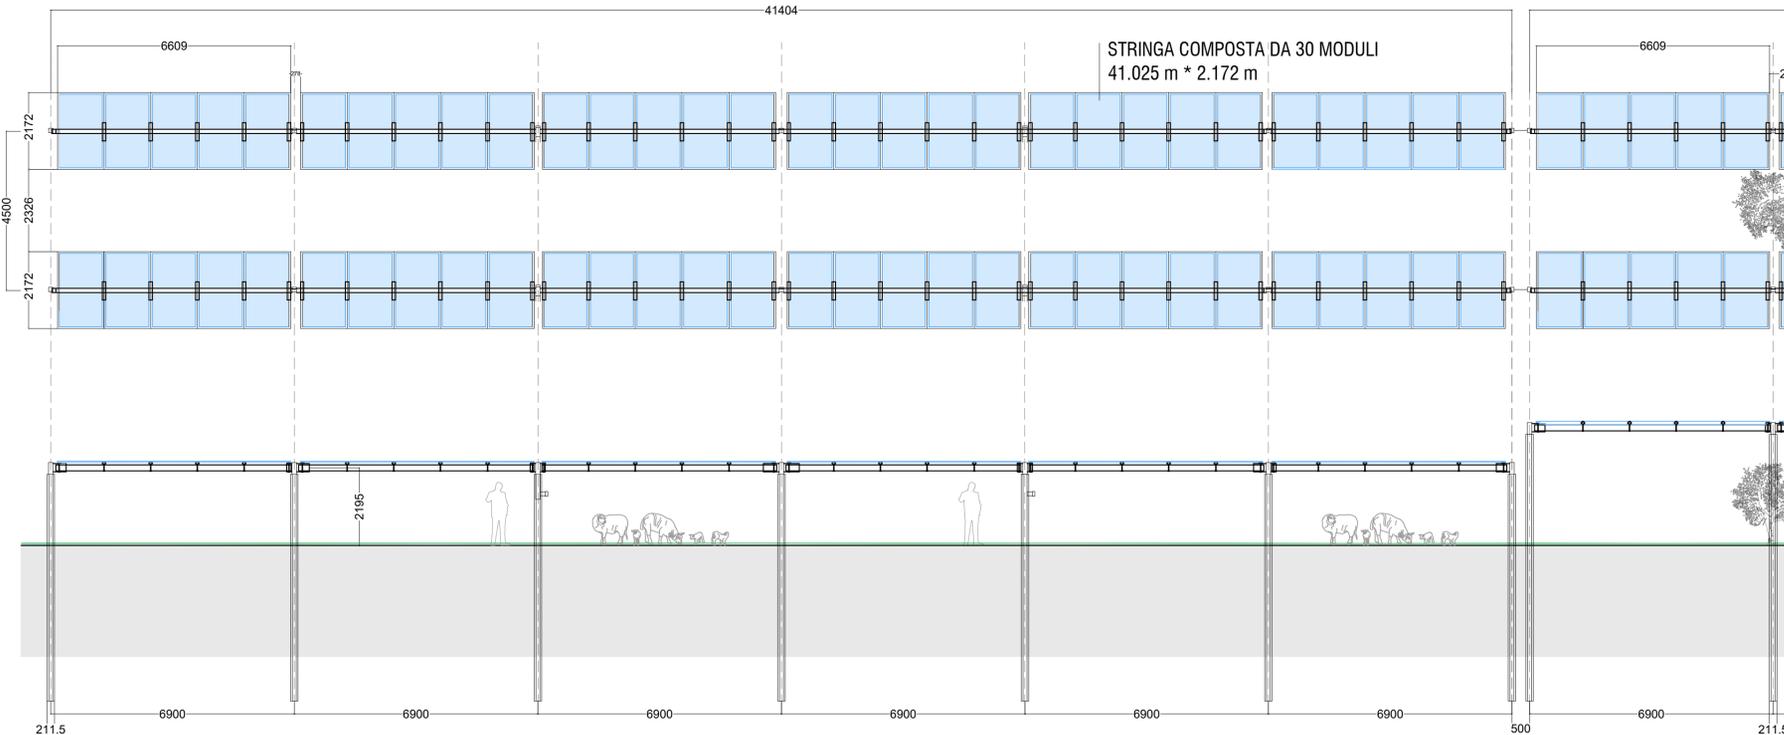

PIANTA E SEZIONE STRINGHE MOBILI  
IN AREA ATTIVITA' COLTURALE

**Particolare modulo**  
Scala 1:20

 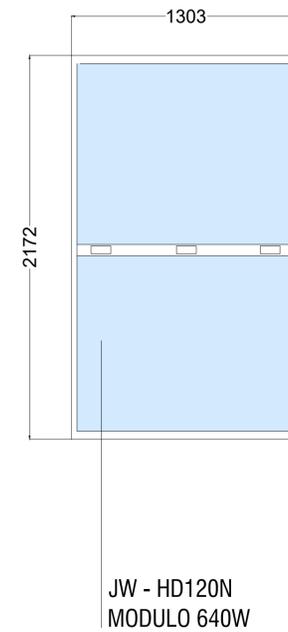

**PROPRONTE**  
**Repower Renewable Spa**  
Via Lavaredo, 44  
30174 Venezia

**ARCHITETTI**  
**LAAP ARCHITECTS**  
urban quality consultants  
LAAP ARCHITECTS Srl  
via Francesco Laurana 28  
90143 - Palermo - Italia  
t 091.7834427 - fax 091.7834427  
laap.it - info@laap.it

Architetto e Dottore Agronomo Antonino Palazzolo

**ARCHITETTI**  
ANTONINO PALAZZOLO  
PAESAGGISTI

**COLLEGIO degli AGRONOMI e degli AGRONOMICI LAUREATI**  
Agronomo Laureato  
ANTONINO PALAZZOLO  
n° 667

Numero di commessa laap: 351

**REPOWER**  
L'energia che ti serve.

**N° COMMESSA**  
**1541**

**PARCO AGRIVOLTAICO "PALASTANGA"**  
POTENZA FOTOVOLTAICA 38 MW + 20 MW ACCUMULO E OPERE DI CONNESSIONE  
CITTÀ METROPOLITANA DI PALERMO  
COMUNI DI CORLEONE, MONREALE, PIANA DEGLI ALBANESI,  
SANTA CRISTINA GELA E BELMONTE MEZZAGNO

**PROGETTO DEFINITIVO**

**ELABORATO** DISEGNI ARCHITETTONICI STRUTTURE SOSTEGNO  
MODULI FOTOVOLTAICI E PARTICOLARI SISTEMI  
ANCORAGGIO

**PD.39**

NOME FILE: 351\_CART\_elaborato\_r00.dwg

00	12/05/2023	PRIMA EMISSIONE	LAAP ARCHITECTS	Arch. Sandro Di Gangi	Arch. e Agr. Antonino Palazzolo
REV.	DATA	DESCRIZIONE REVISIONE	REDATTO	VERIFICA	APPROVAZIONE

COPYRIGHT - TUTTI I DIRITTI SONO RISERVATI A NORMA DI LEGGE