

Confine di proprietà

Fascia di rispetto

filari di ulivo

Nuova recinzione perimetrale


arbusti macchia mediterranea

limite impianto FV


Antiintrusione

Palo illuminazione

canale raccolta acque piovane

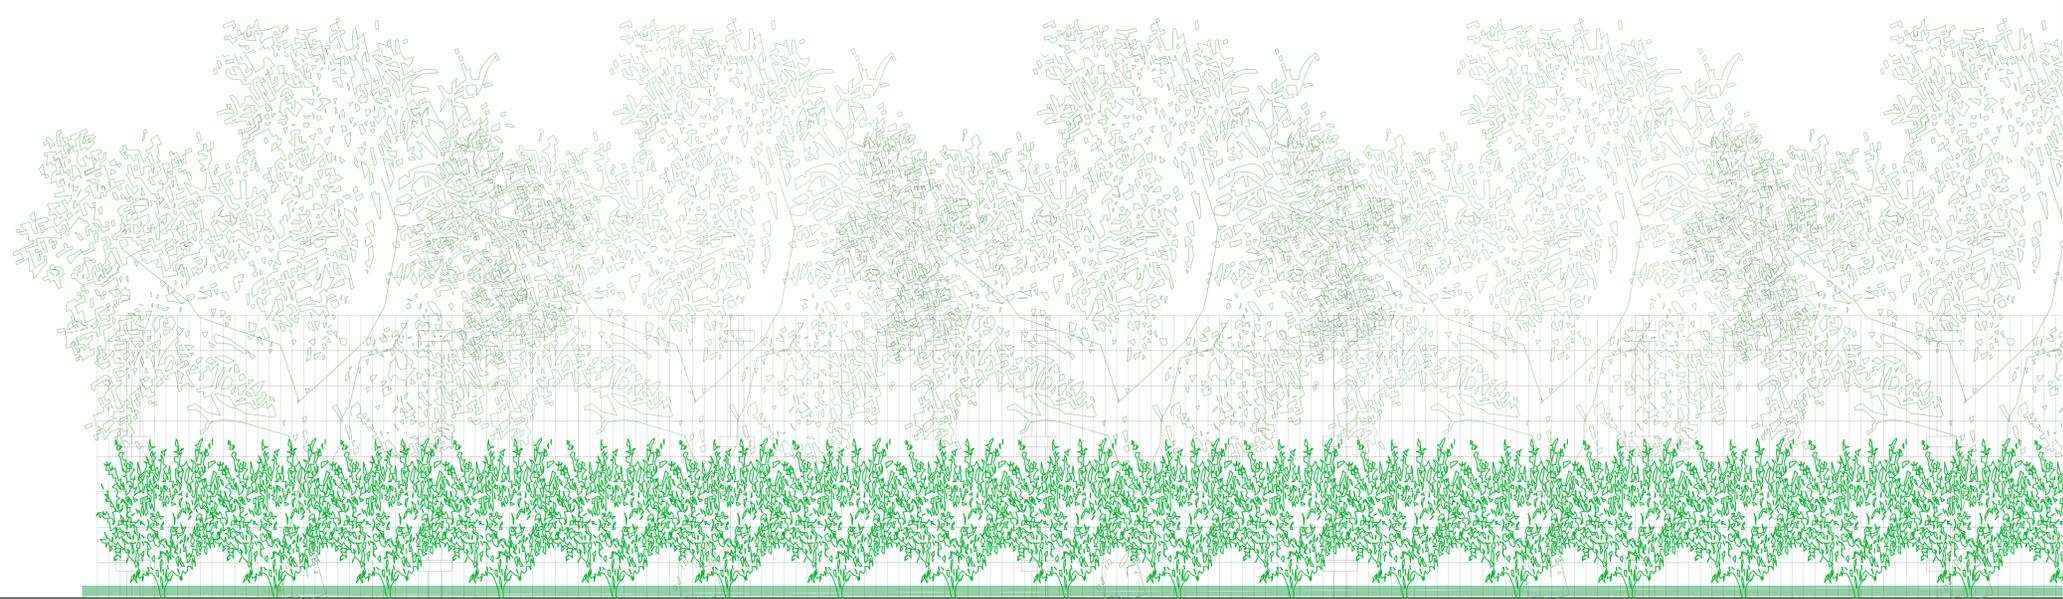

scala 1:25  
0 0.25 m 0.75 m 1.25 m

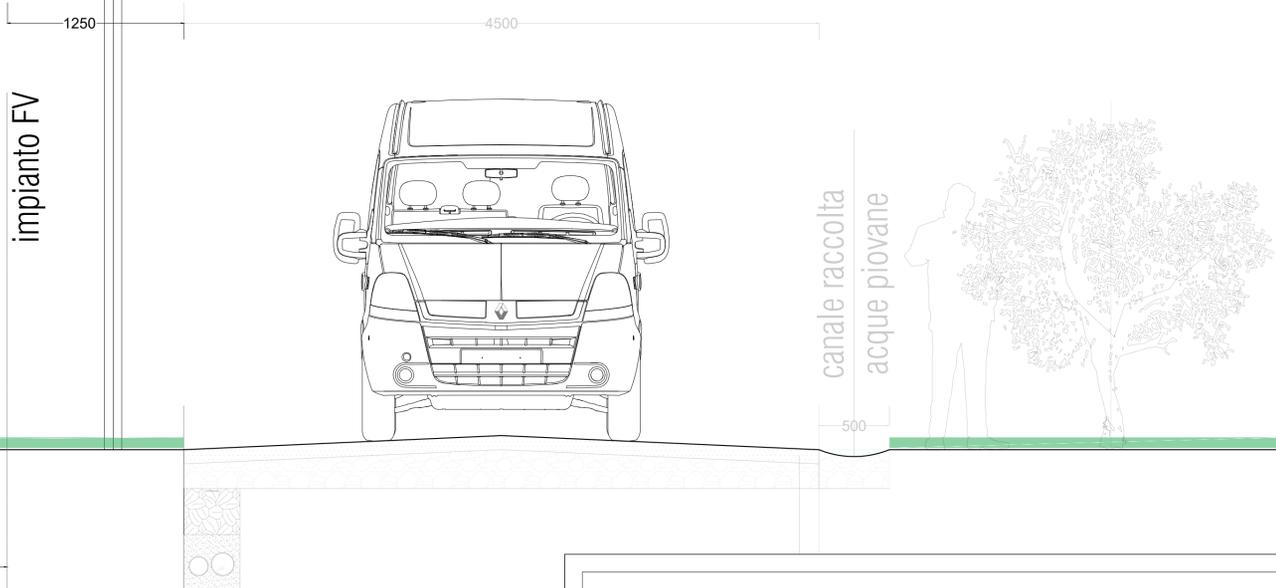

PROPONENTE  
**Repower Renewable Spa**  
Via Lavaredo, 44  
30174 Venezia



PROGETTAZIONE E COORDINAMENTO  
**LAAP ARCHITECTS** urban quality consultants Architetto e Dottore Agronomo Antonino Palazzolo

LAAP ARCHITECTS Srl  
via Francesco Laurana 28  
90143 - Palermo - Italia  
t 091.7834427 - fax 091.7834427  
laap.it - info@laap.it



Numero di commessa laap: 351

N° COMMESSA  
**1541**  
PARCO AGRIVOLTICO "PALASTANGA"  
POTENZA FOTOVOLTAICA 38 MW + 20 MW ACCUMULO E OPERE DI CONNESSIONE  
CITTÀ METROPOLITANA DI PALERMO  
COMUNI DI CORLEONE, MONREALE, PIANA DEGLI ALBANESI,  
SANTA CRISTINA GELA E BELMONTE MEZZAGNO

ELABORATO  
PARTICOLARI FASCIA PERIMETRALE ARBOREA  
CODICE ELABORATO  
**PD.41**

NOME FILE: 351\_CART\_elaborato\_r00.dwg

00	12/05/2023	PRIMA EMISSIONE	LAAP ARCHITECTS	Arch. Sandro Di Gangi	Arch. e Agr. Antonino Palazzolo
REV	DATA	DESCRIZIONE REVISIONE	REDATTO	VERIFICA	APPROVAZIONE