


**Profilo longitudinale posa in Trivellazione Orizzontale Controllata T.O.C. (tipologia 1)**


scala 1:100

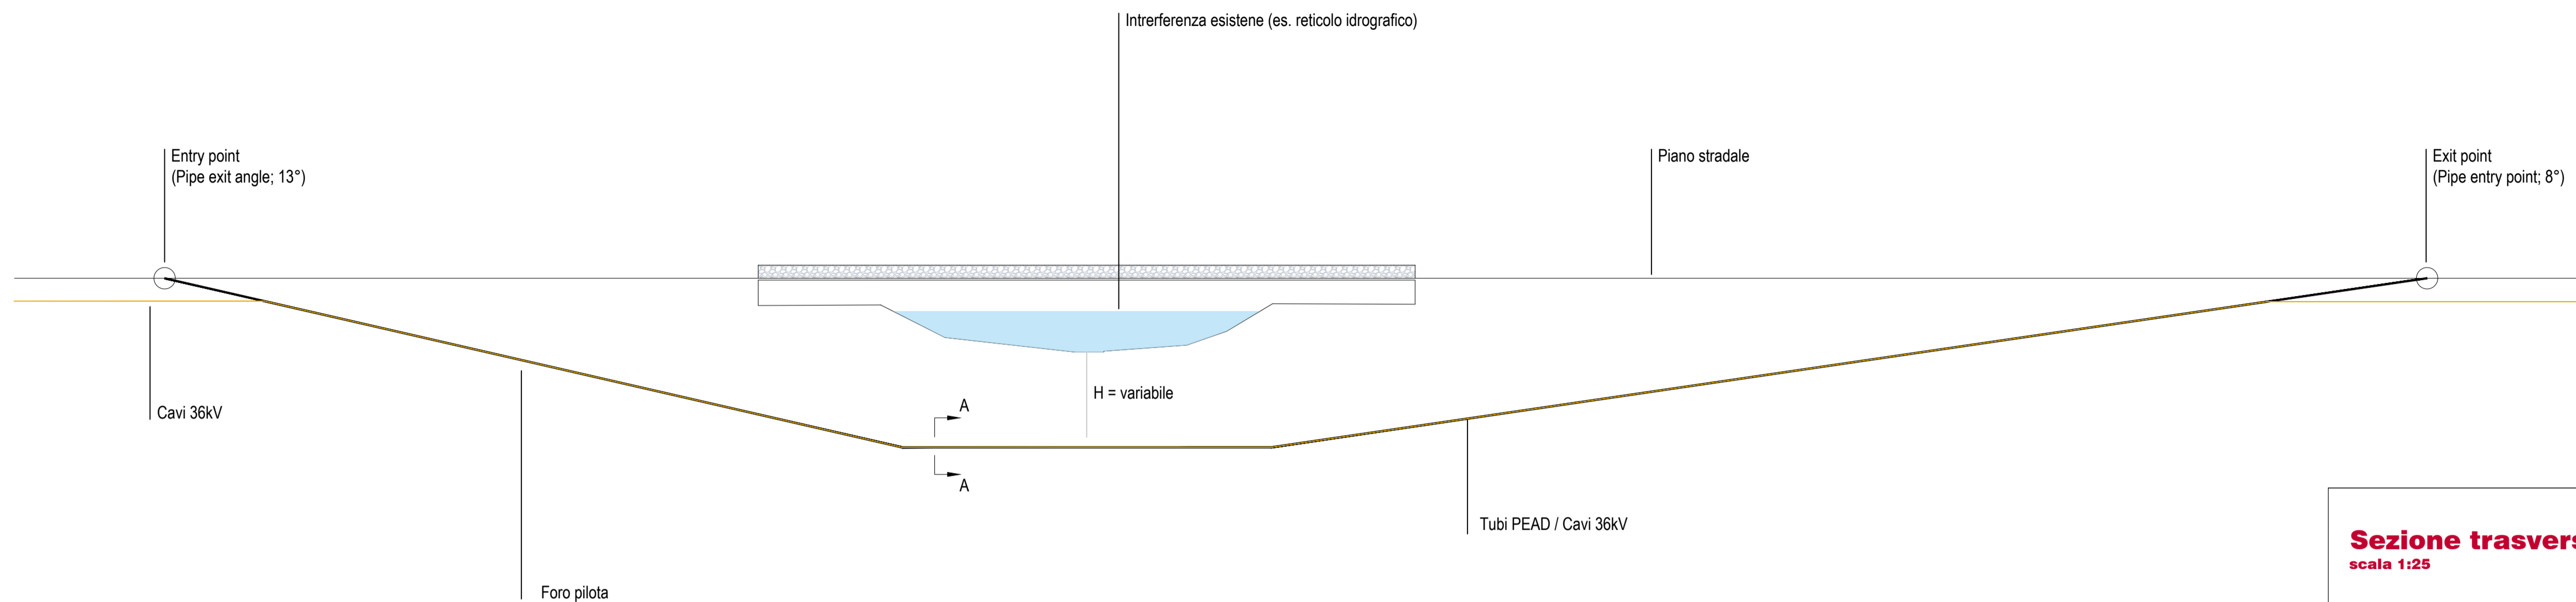

scala 1:100  
0 1 2 5m

**Sezione trasversale A-A**


scala 1:25

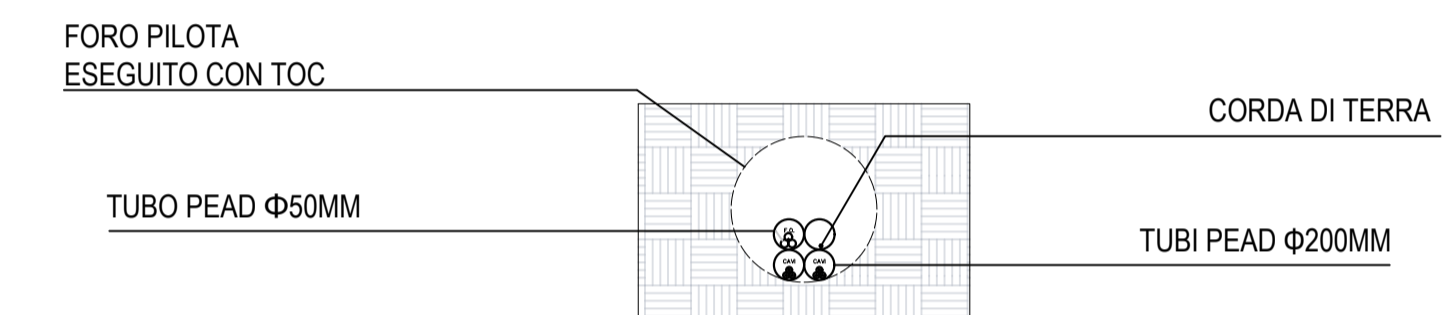

scala 1:25  
0 0.25 0.5 1.25 m

**Cavidotti protetti (tipologia 2)**

scala 1:25

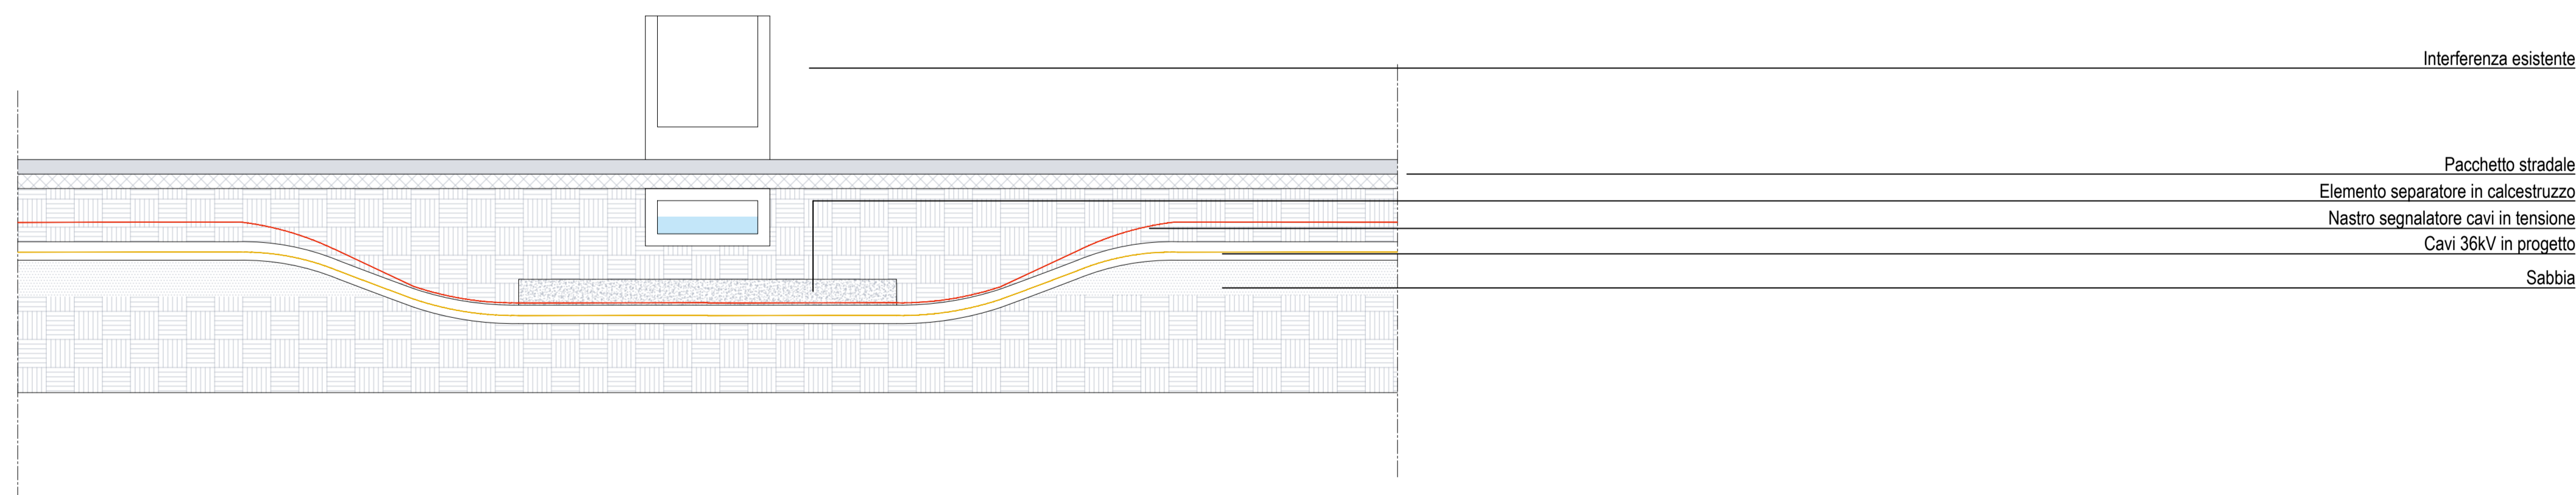

scala 1:25  
0 0.25 0.5 1.25 m

PROPONENTE  
**Repower Renewable Spa**  
Via Lavaredo, 44  
30174 Venezia



PROGETTAZIONE E COORDINAMENTO

**LAAP ARCHITECTS**  
urban quality consultants  
LAAP ARCHITECTS Srl  
via Francesco Laurana 28  
90143 - Palermo - Italia  
t 091.7834427 - fax 091.7834427  
laap.it - info@laap.it

Architetto e Dottore Agronomo Antonino Palazzolo



Numero di commessa laap: 351

N° COMMESSA **1541**  
**PARCO AGRIVOLTAICO "PALASTANGA"**  
**POTENZA FOTOVOLTAICA 38 MW + 20 MW ACCUMULO E OPERE DI CONNESSIONE**  
**CITTA' METROPOLITANA DI PALERMO**  
**COMUNI DI CORLEONE, MONREALE, PIANA DEGLI ALBANESEI,**  
**SANTA CRISTINA GELA E BELMONTE MEZZAGNO**

ELABORATO **PARTICOLARI REALIZZATIVI PER LA RISOLUZIONE DELLE INTERFERENZE**

CODICE ELABORATO  
**PD.44**

NOME FILE: 351\_CART\_elaborato\_r00.dwg

00	12/05/2023	PRIMA EMISSIONE	LAAP ARCHITECTS	Arch. Sandro Di Gangi	Arch. e Agr. Antonino Palazzolo
REV.	DATA	DESCRIZIONE REVISIONE	REDATTO	VERIFICATO	APPROVAZIONE