

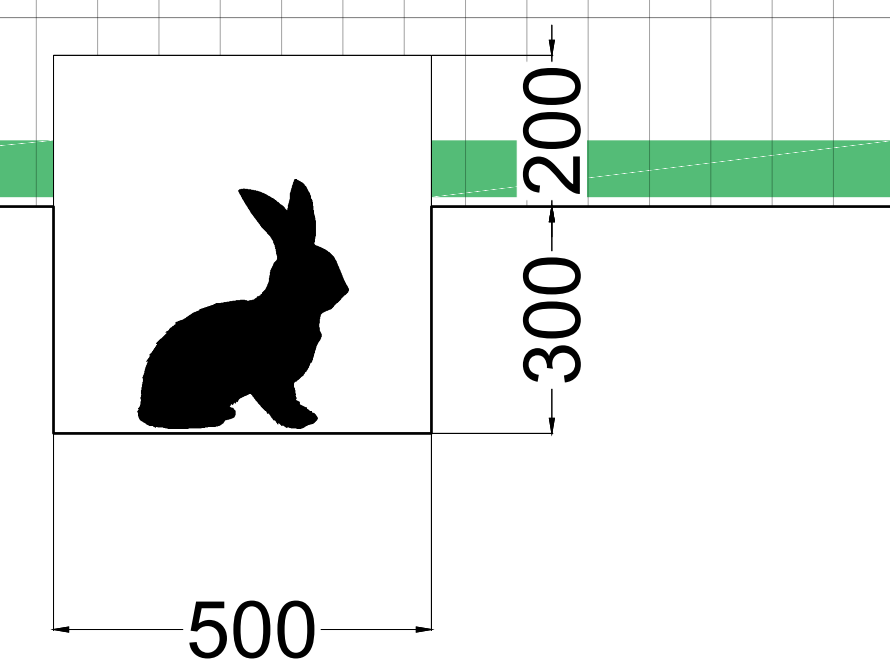


- LEGENDA Inquadramento su Opere di Mitigazione**
Scala 1:15.000
- AREA PARCO AGRIVOLTICO PALASTANGA
 - CABINA DI TRASFORMAZIONE
 - CABINA DI RACCOLTA
 - AREA IMPIANTO AGRIVOLTICO
 - AREA DESTINATA AD ATTREZZATURA AGRICOLA
 - NUOVO CAUDOITO INTERRATO 38 kV SU VIALITÀ ASFALTATA
 - NUOVO CAUDOITO INTERRATO 38 kV SU PISTA BIANCA
 - LINEA MT ESISTENTE E FASCIA DI RISPETTO
 - CONFINI COMUNALI
- OPERE DI MITIGAZIONE**
- FASCIA DI MITIGAZIONE
 - BACINO ARTIFICIALE
 - CASSETTE NDO
 - PASSAGGI FAUNISTICI


Particolare passaggio faunistico
Scala 1:10

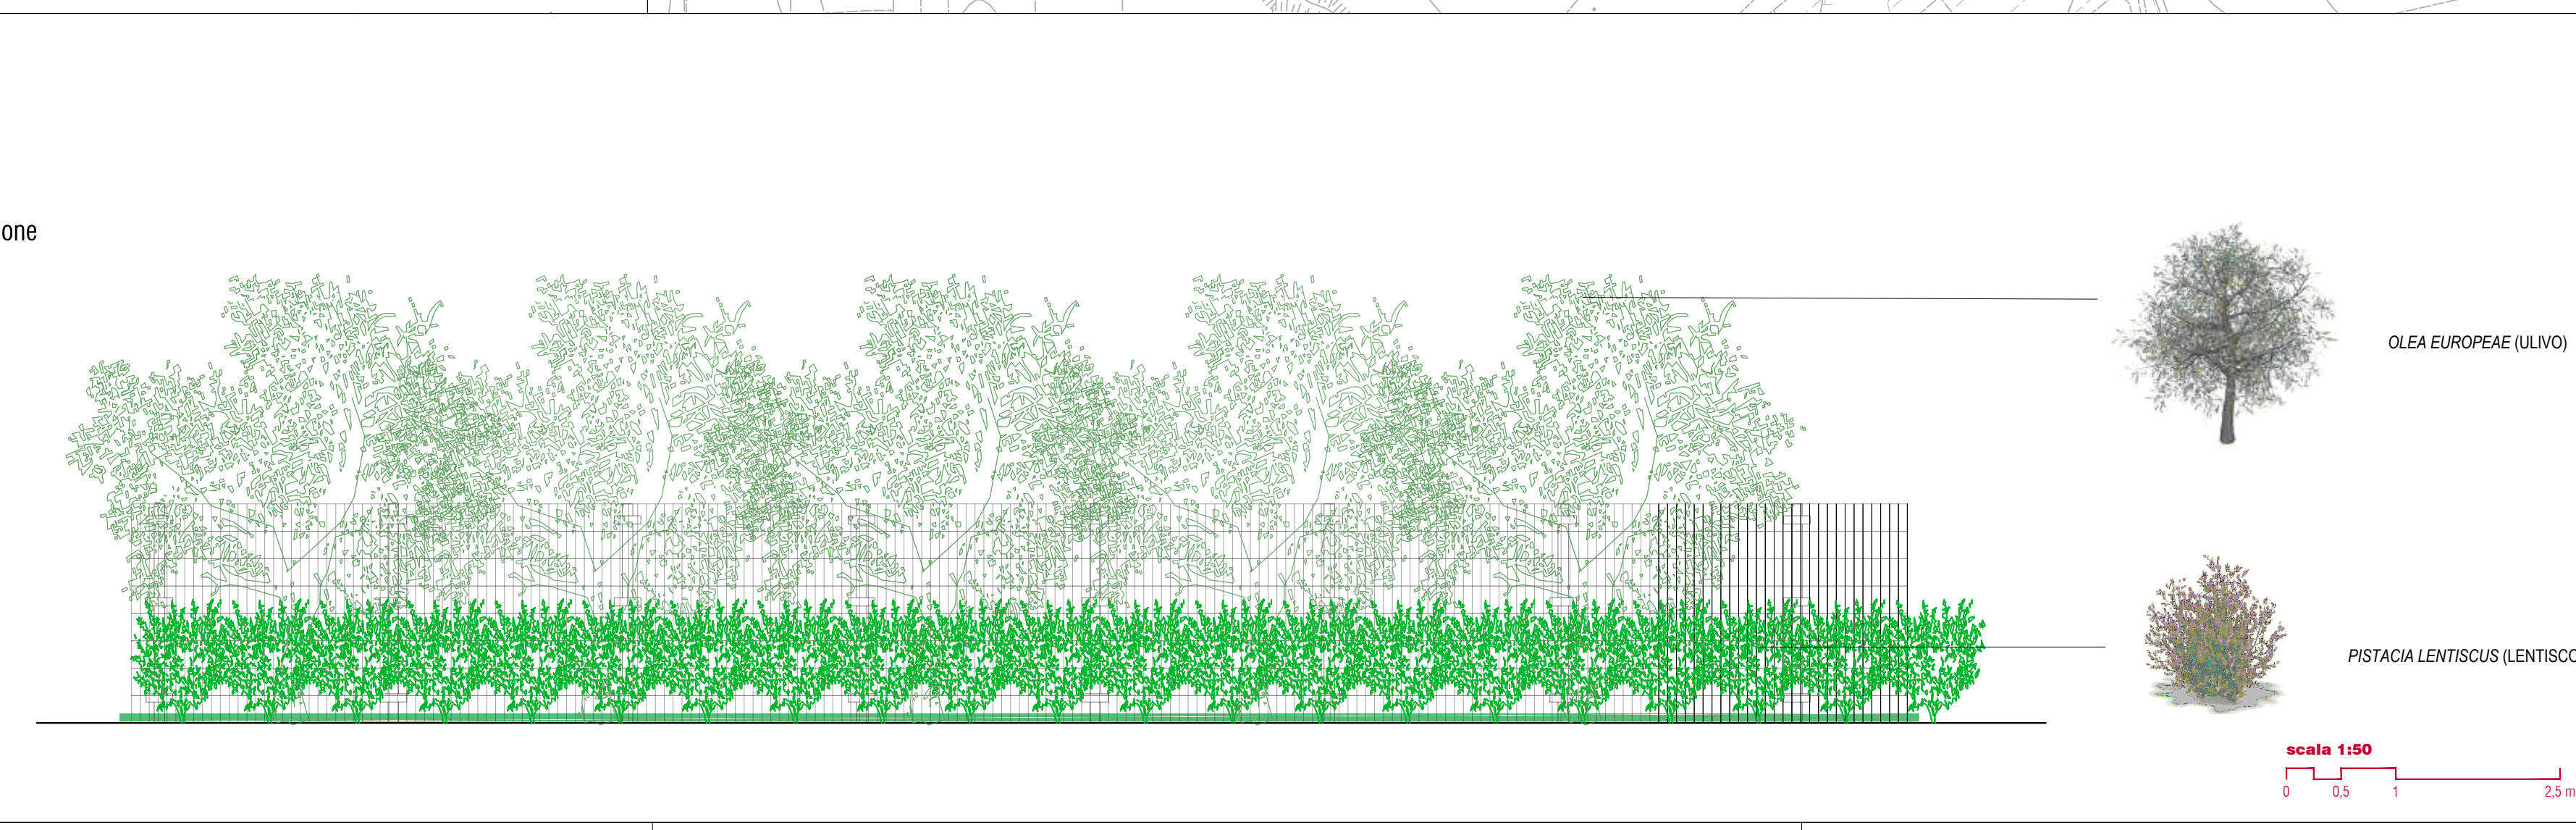

Tipico fascia arborea e mitigazione visiva dell'impianto
Scala 1:50

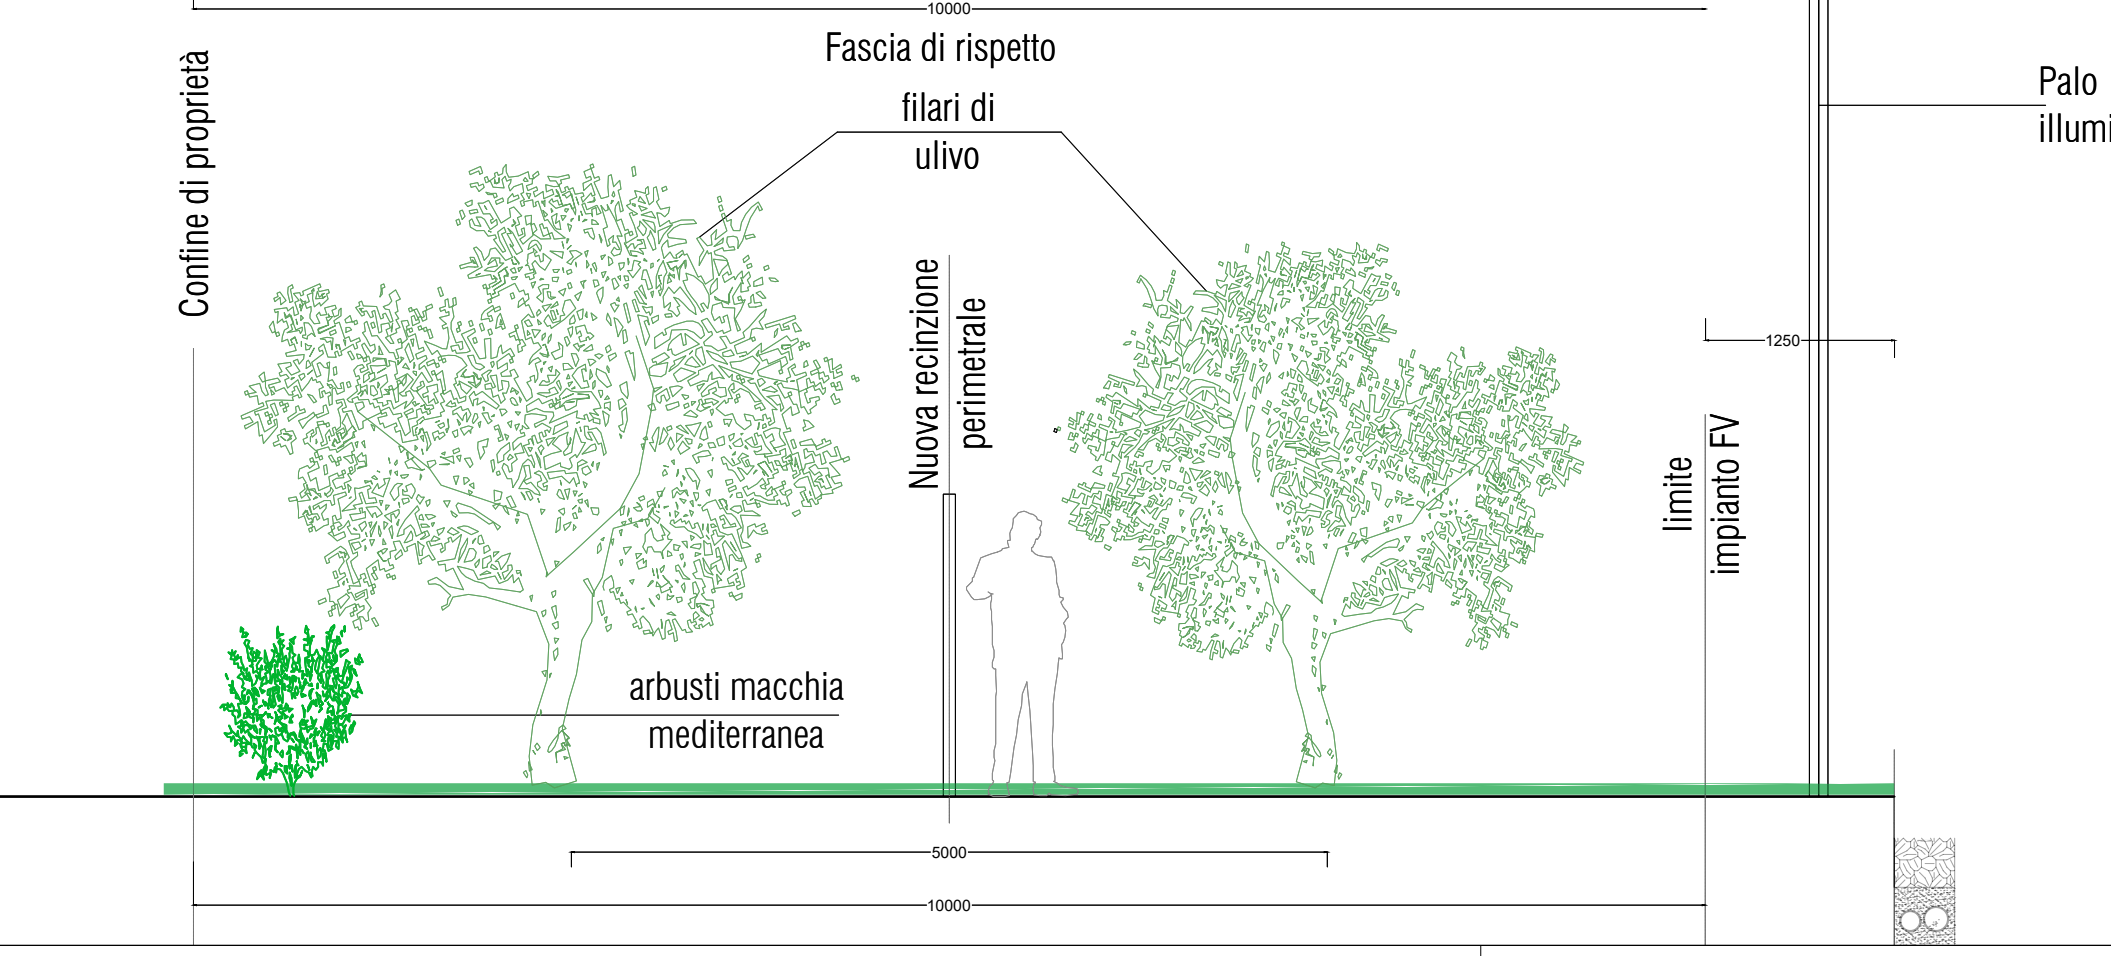

Mitigazioni su suolo e ambiente idrico
Scala 1:200

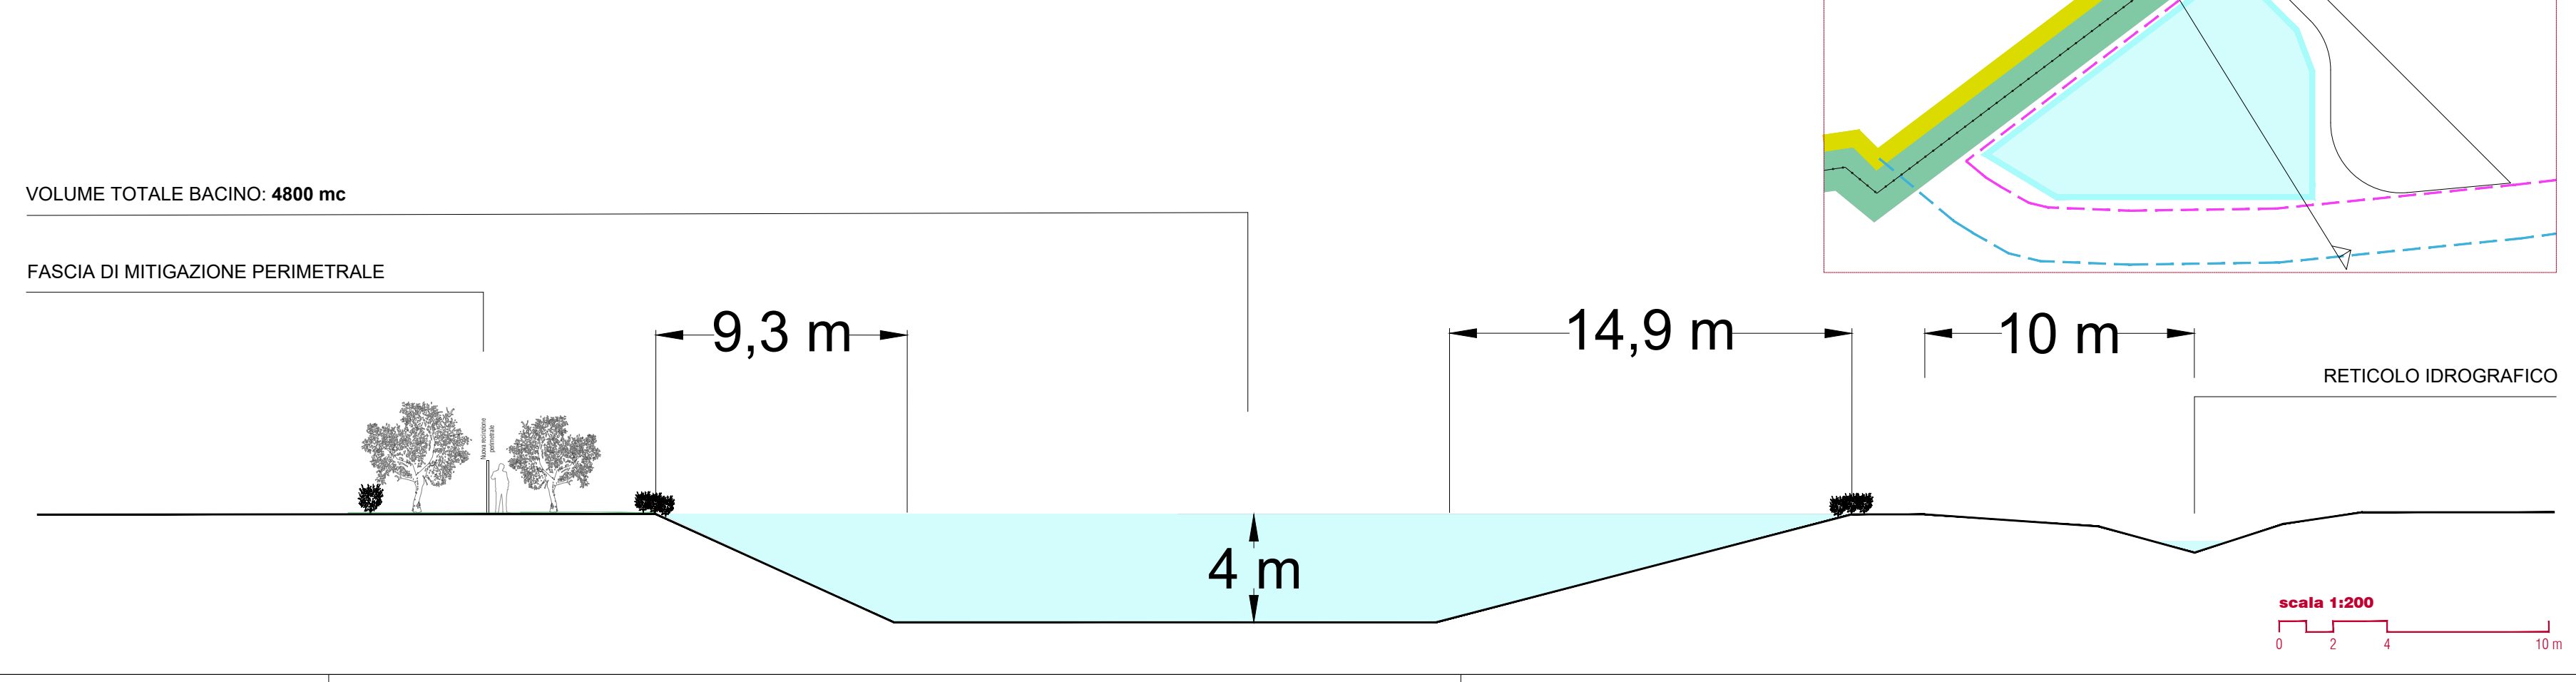

PROPRIONTE
REPOWER
Via Laviano, 41
90131 Siracusa

PROGETTAZIONE E COORDINAMENTO
LAAP ARCHITECTS
Architetto e Dottore Agronomo Antonio Palazzolo

LAAP ARCHITECTS
Via Francesco Laviano 28
90143 - Siracusa - Italia
t. 091.7834427 - fax 091.7834427
laap.it - info@laap.it

Numero di commessa laap: 351

N° COMMESA
1541

ELABORATO
PLANIMETRIA CON UBICAZIONE INTERVENTI DI MITIGAZIONE AMBIENTALE

PD.45
CODICE ELABORATO
NONÈ FILE: 351_CART_1541_001.dwg