


LEGENDA Carta stralcio del piano faunistico venatorio
Scala 1:50.000

-  AREA IMPIANTO AGRIVOLTAICO "PALASTANGA"
 -  AREA STAZIONE UTENTE
 -  AREA NUOVA STAZIONE ELETTRICA TERNA DI PROGETTO
 -  NUOVO CAVIDOTTO INTERRATO 36 KV SU VIABILITA' ASFALTATA
 -  NUOVO CAVIDOTTO INTERRATO 36 KV SU PISTA BIANCA
 -  CONFINE COMUNALE
 -  LINEA RTN 220 KV "BELLOLAMPO-CIMINNA"
- LEGENDA PIANO FAUNISTICO VENATORIO
-  SIC
 -  SIC/ZPS
 -  ZPS
 -  Riserve Naturali
 -  Demani forestali non coincidenti con istituti di protezione
 -  Oasi di protezione per la fauna
 -  Divieto di esercizio venatorio - ARTA (DDG 442 - 10/08/2012) o Sito Natura 2000 non sottoposto a V.I.
 -  Aree urbanizzate e viabilità
 -  Divieto di esercizio venatorio - LN 157/92 (art. 21)

Dati desunti dalla cartografia allegata al Piano Faunistico Venatorio della Regione Siciliana 2013-2018. La cartografia è stata predisposta dalla Regione Siciliana in collaborazione con il Dipartimento di Scienze e Tecnologie Biologiche, Chimiche e Farmaceutiche (STEBICEF) - Laboratorio di Zoologia applicata - Università degli Studi di Palermo. La cartografia è relativa all'ATC (Ambito Territoriale di Caccia) TP2

Fonte: <https://www.regione.sicilia.it/istituzioni/regione/strutture-regionali/assessorato-agricoltura-sviluppo-rurale-pesca-mediterranea/dipartimento-sviluppo-rurale-territoriale/altre-contenuti/faunistico-venatorio/piano-regionale>

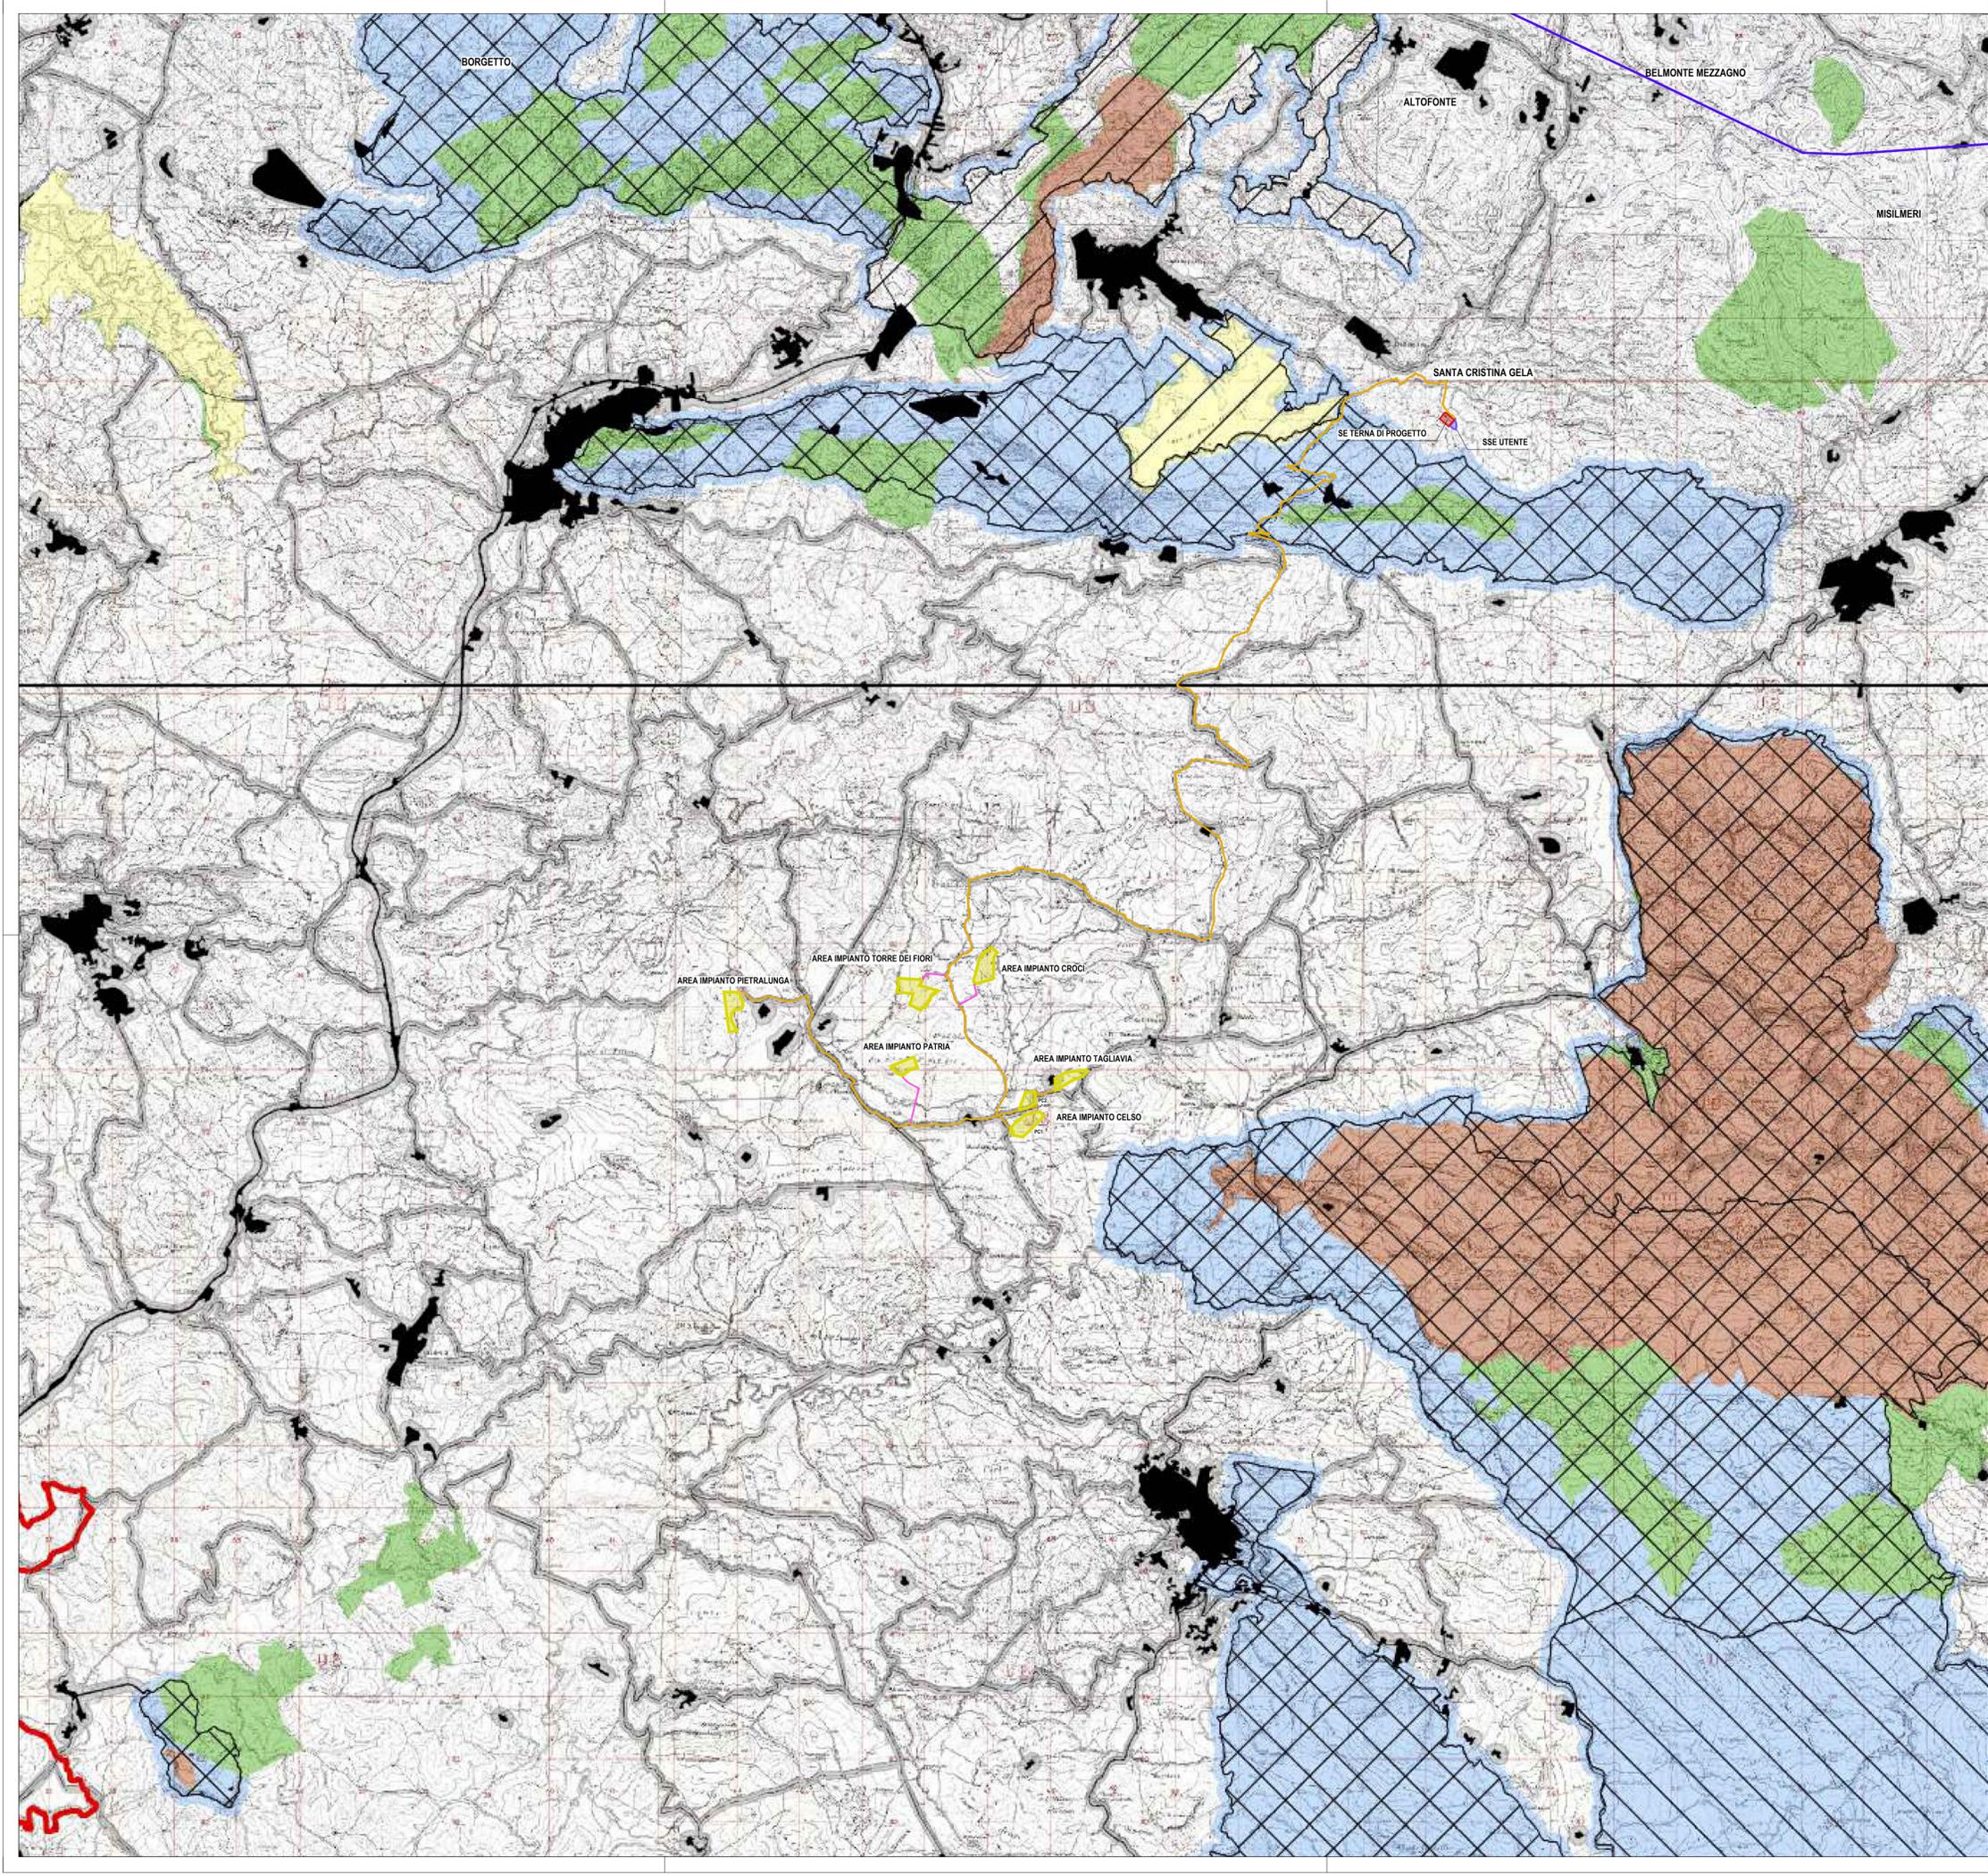

AREA IMPIANTO PIETRALUNGA
 AREA IMPIANTO TORRE DEI FIORI
 AREA IMPIANTO CROCI
 AREA IMPIANTO PATRIA
 AREA IMPIANTO TAGLIAVIA
 AREA IMPIANTO CELSO

PROponente
Repower Renewable Spa
Via Lavaredo, 44
30174 Venezia



PROGETTAZIONE E COORDINAMENTO

LAAP ARCHITECTS
urban quality consultants
LAAP ARCHITECTS Srl
via Francesco Laurana 28
90143 - Palermo - Italia
1091.7834427 - fax 091.7834427
laap.it - info@laap.it

Architetto e Dottore Agronomo Antonino Palazzolo



Numero di commessa laap: 351

N° COMMESSA **1541**
PARCO AGRIVOLTAICO "PALASTANGA"
POTENZA FOTOVOLTAICA 38 MW + 20 MW ACCUMULO E OPERE DI CONNESSIONE
CITTA' METROPOLITANA DI PALERMO
COMUNI DI CORLEONE, MONREALE, PIANA DEGLI ALBANESI,
SANTA CRISTINA GELA E BELMONTE MEZZAGNO

ELABORATO **PROGETTO DEFINITIVO**
CARTA DELLO STRALCIO DEL PIANO FAUNISTICO
VENATORIO

CODICE ELABORATO
SIA.07.B

NOME FILE: 351_CART_elaborato_r00.dwg