

Regione Basilicata  
 Provincia di Potenza  
 Comune di Genzano di Lucania

**P.I.E.A.R**  
 procedimento di cui all'articolo 12 del d.l. 387/2003 per l'autorizzazione alla costruzione e all'esercizio di impianti di produzione di elettricità da fonti rinnovabili

**Progetto di impianto eolico "Corbo"**

**TAV. 1B – Ubicazione dei Siti di Scavo**  
 Area EST del Parco – Loc. Piana Cardona

ai sensi del D.M. 161/2012

**SCALA 1 : 5.000**

10 ottobre 2015

**GRUPPO DI LAVORO**

**Alvania srl**  
 via Giovanni Berchet 11 - 35131 - Padova  
 C.F. e p.IVA 04313810287 - REA di Padova 379608  
 Amministratore Unico  
 Ranieri Fontana

- dott. Ranieri Fontana, supervisore del progetto;
- dott. geol. Francesco Tralli, project developer;
- dott. agr. Valerio Montonati, agronomo;
- dott. geol. Franco Romaniello, geologo;
- arch. Rosa Rochira, architetto;
- ing. Giuseppe Sanchirico, progettista;
- geom. Franco Dispella, geometra;
- ing. Robert Sorensen, coordinamento per analisi del vento;
- ing. Claus Poulsen, project manager trasporti;
- D.R.E.A.M. Italia Scart: indagini oritologiche;
- p.i. Vincenzo Brunone: progettazione elettrica e elettromagnetismo;
- GEOgrafica di Marco Gualdrini: mappe isometriche dell'impatto visivo, ZVI.


Nome file: ALV - Inquadramento Territoriale con Ubicazione degli Scavi

Revisioni: 1

Autore: Geologo R. PORZIA  
 Geologo F. TRALLI

Sistema di Riferimento: **UTM - Wgs84 - Fuso 33**

	EASTING (Mt)	NORTHING (Mt)
SCAVO 01	600.147,571	4.519.583,977
SCAVO 02	599.842,978	4.519.394,297
SCAVO 03	599.381,055	4.518.967,722
SCAVO 04	598.967,288	4.518.529,546
SCAVO 05	598.514,061	4.518.512,606
SCAVO 06	598.072,557	4.518.396,685
SCAVO 07	597.929,302	4.517.966,895
SCAVO 08	600.720,270	4.519.285,441
SCAVO 09	601.325,642	4.520.352,038
SCAVO 10	601.653,310	4.520.072,656
SCAVO 11	601.939,240	4.520.180,322
SCAVO 12	602.028,724	4.520.539,647
SCAVO 13	601.493,640	4.520.773,293
SCAVO 14	601.818,665	4.521.557,753
SCAVO 15	602.150,880	4.521.825,684
SCAVO 16	601.925,813	4.522.312,229
SCAVO 17	602.816,239	4.520.962,207
SCAVO 18	603.515,680	4.521.226,701
<b>Sottostazione Utente</b>		
SCAVO 19	594.315,465	4.526.160,020
SCAVO 20	594.249,465	4.526.204,018
SCAVO 21	594.219,465	4.526.159,017
SCAVO 22	594.253,466	4.526.131,018
SCAVO 23	594.259,465	4.526.171,018

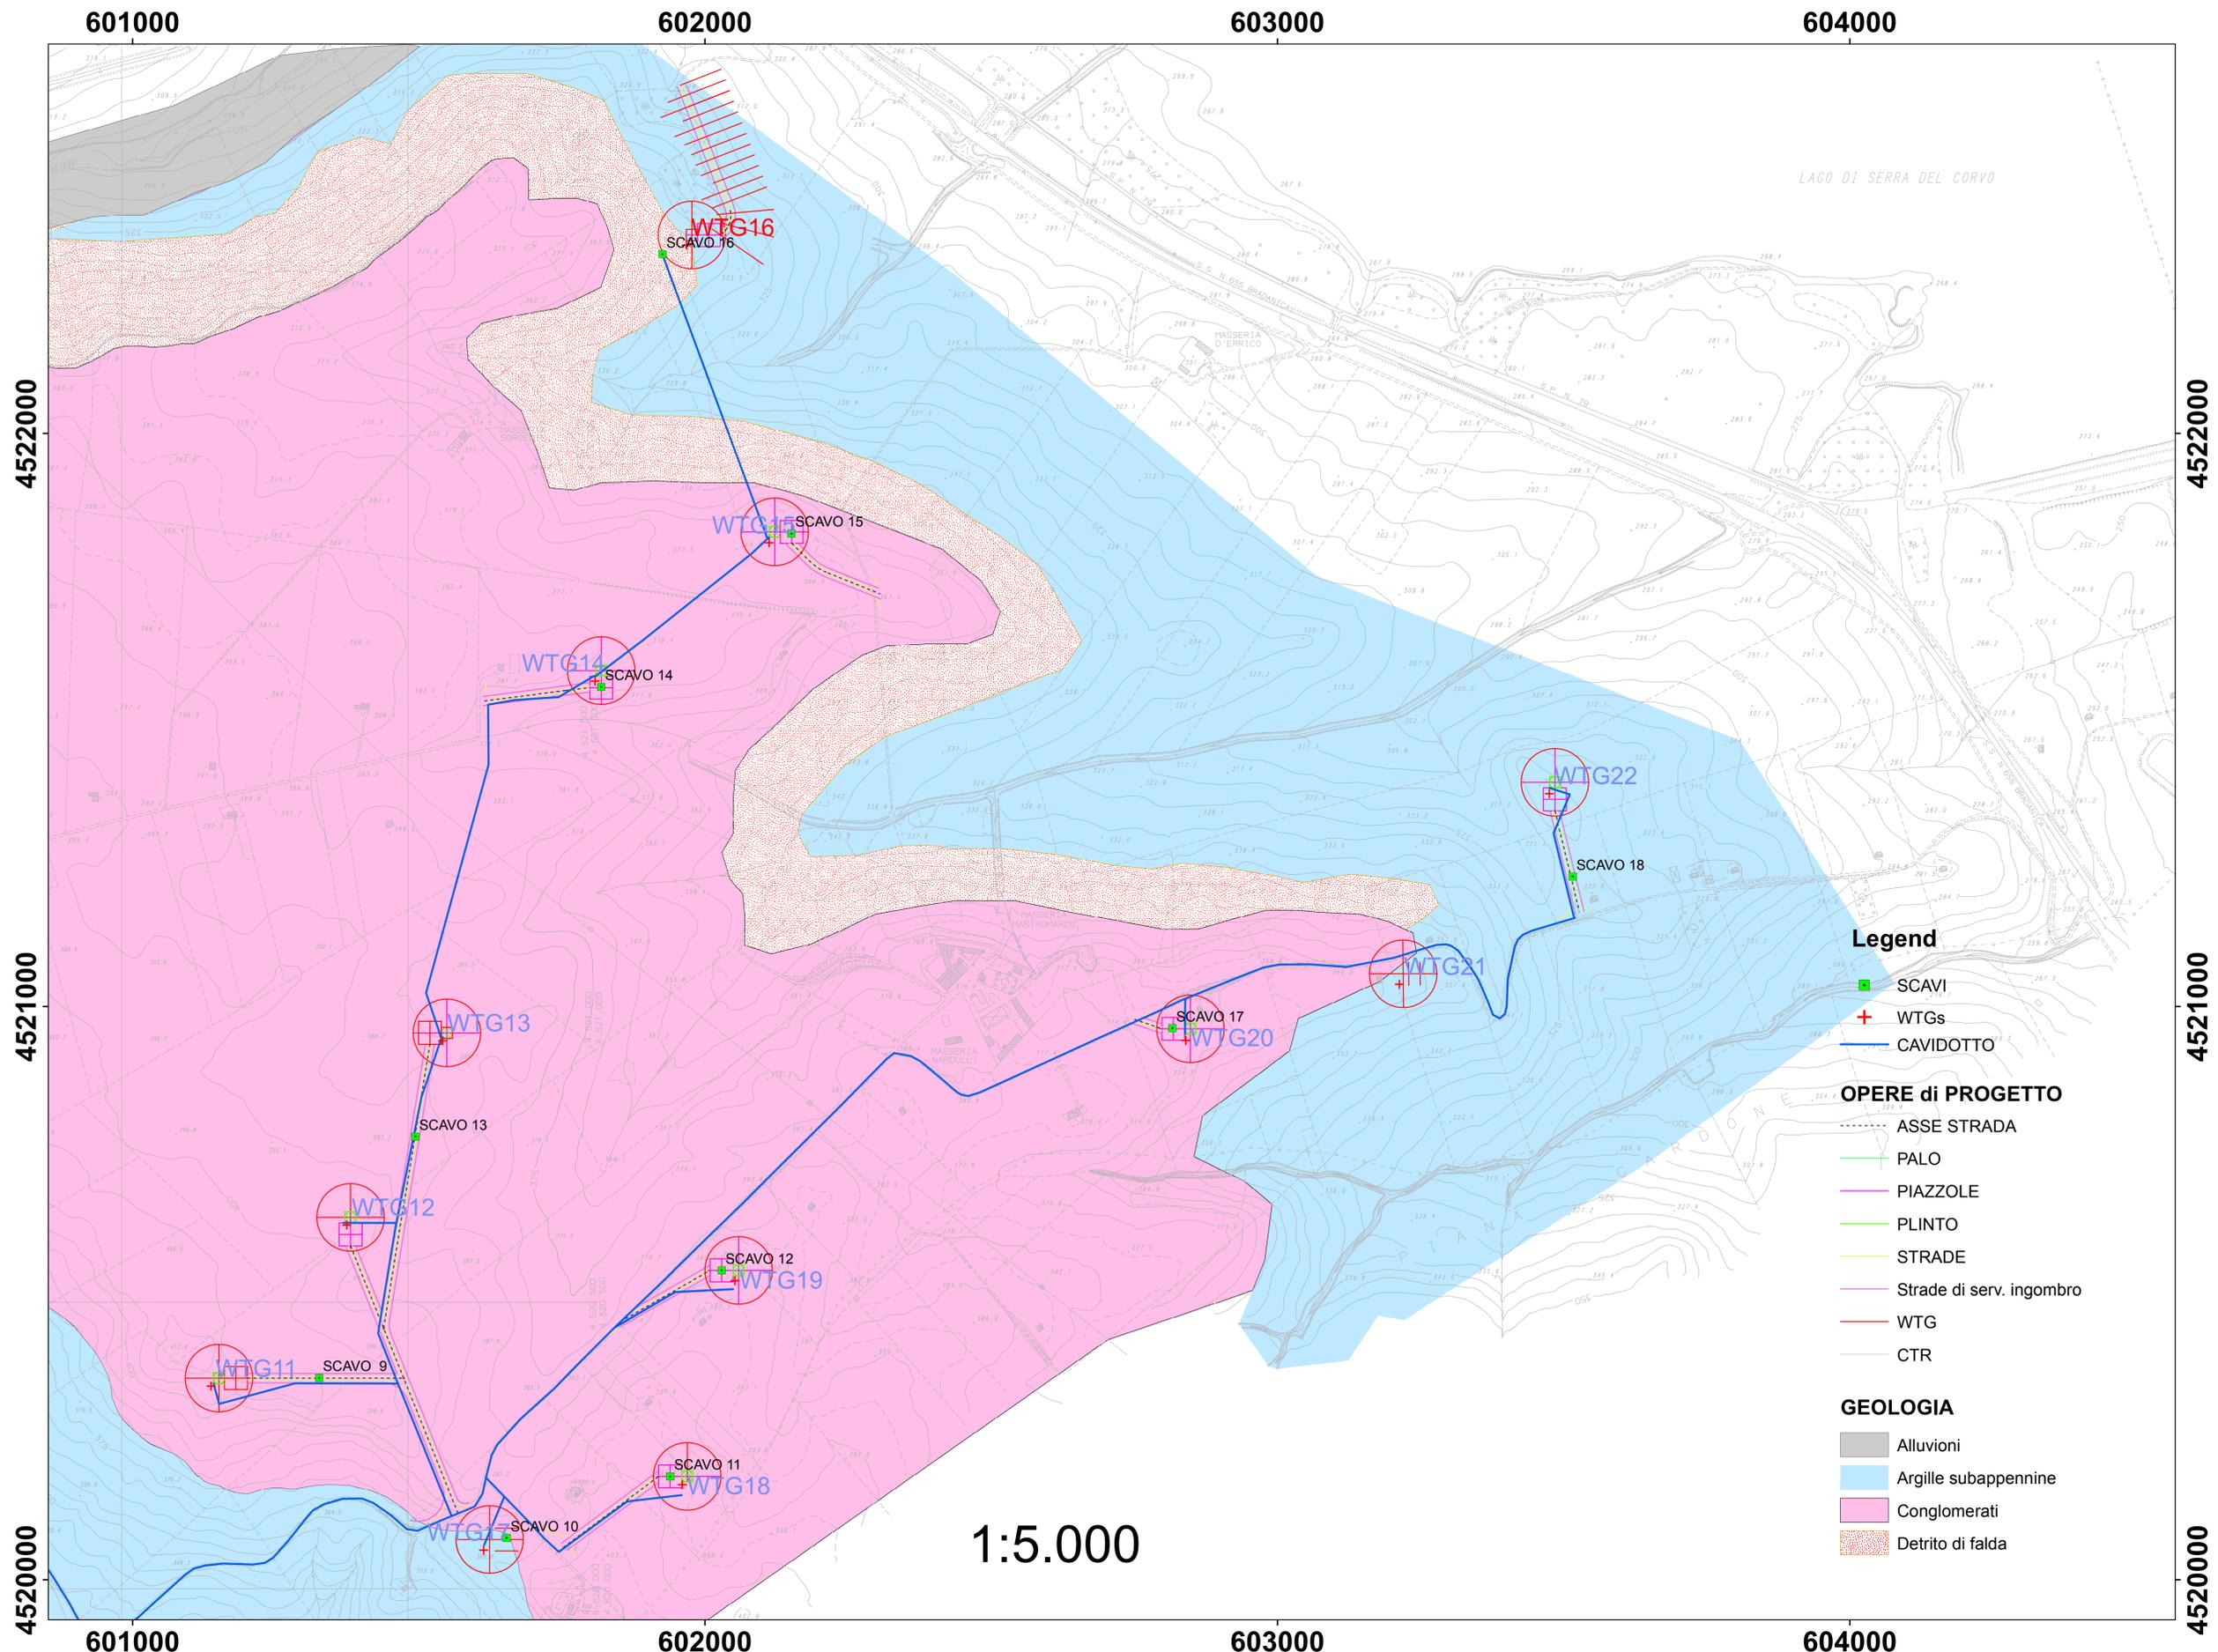

1:5.000