

GRUPPO DI LAVORO


Alvania srl
 via Giovanni Berchet 11 - 35131 - Padova
 C.F. e p.IVA 04313610287 - REA di Padova 379608
 Amministratore Unico
 Ranieri Fontana

- dott. Ranieri Fontana, supervisore del progetto;
- dott. geol. Francesco Tralli, project developer;
- dott. agr. Valerio Montanali, agronomo;
- dott. geol. Franco Romaniello, geologo;
- arch. Rosa Rochira, architetto;
- ing. Giuseppe Sanichiro, progettista;
- geom. Franco Dispella, geometra;
- ing. Robert Sørensen: coordinamento per analisi del vento;
- ing. Claus Poulsen: project manager trasporti;
- D.R.E.A.M. Italia Scarl: indagini ornitologiche;
- p.l. Vincenzo Brunone: progettazione elettrica e elettromagnetismo;
- GEOgrafica di Marco Gualdrini: mappe isometriche dell'impatto visivo, ZVI.

Nome file: ALV - Inquadramento Territoriale con Ubicazione degli Scavi

Revisioni: 1

Autore: Geologo R. PORSIA
 Geologo F. TRALLI

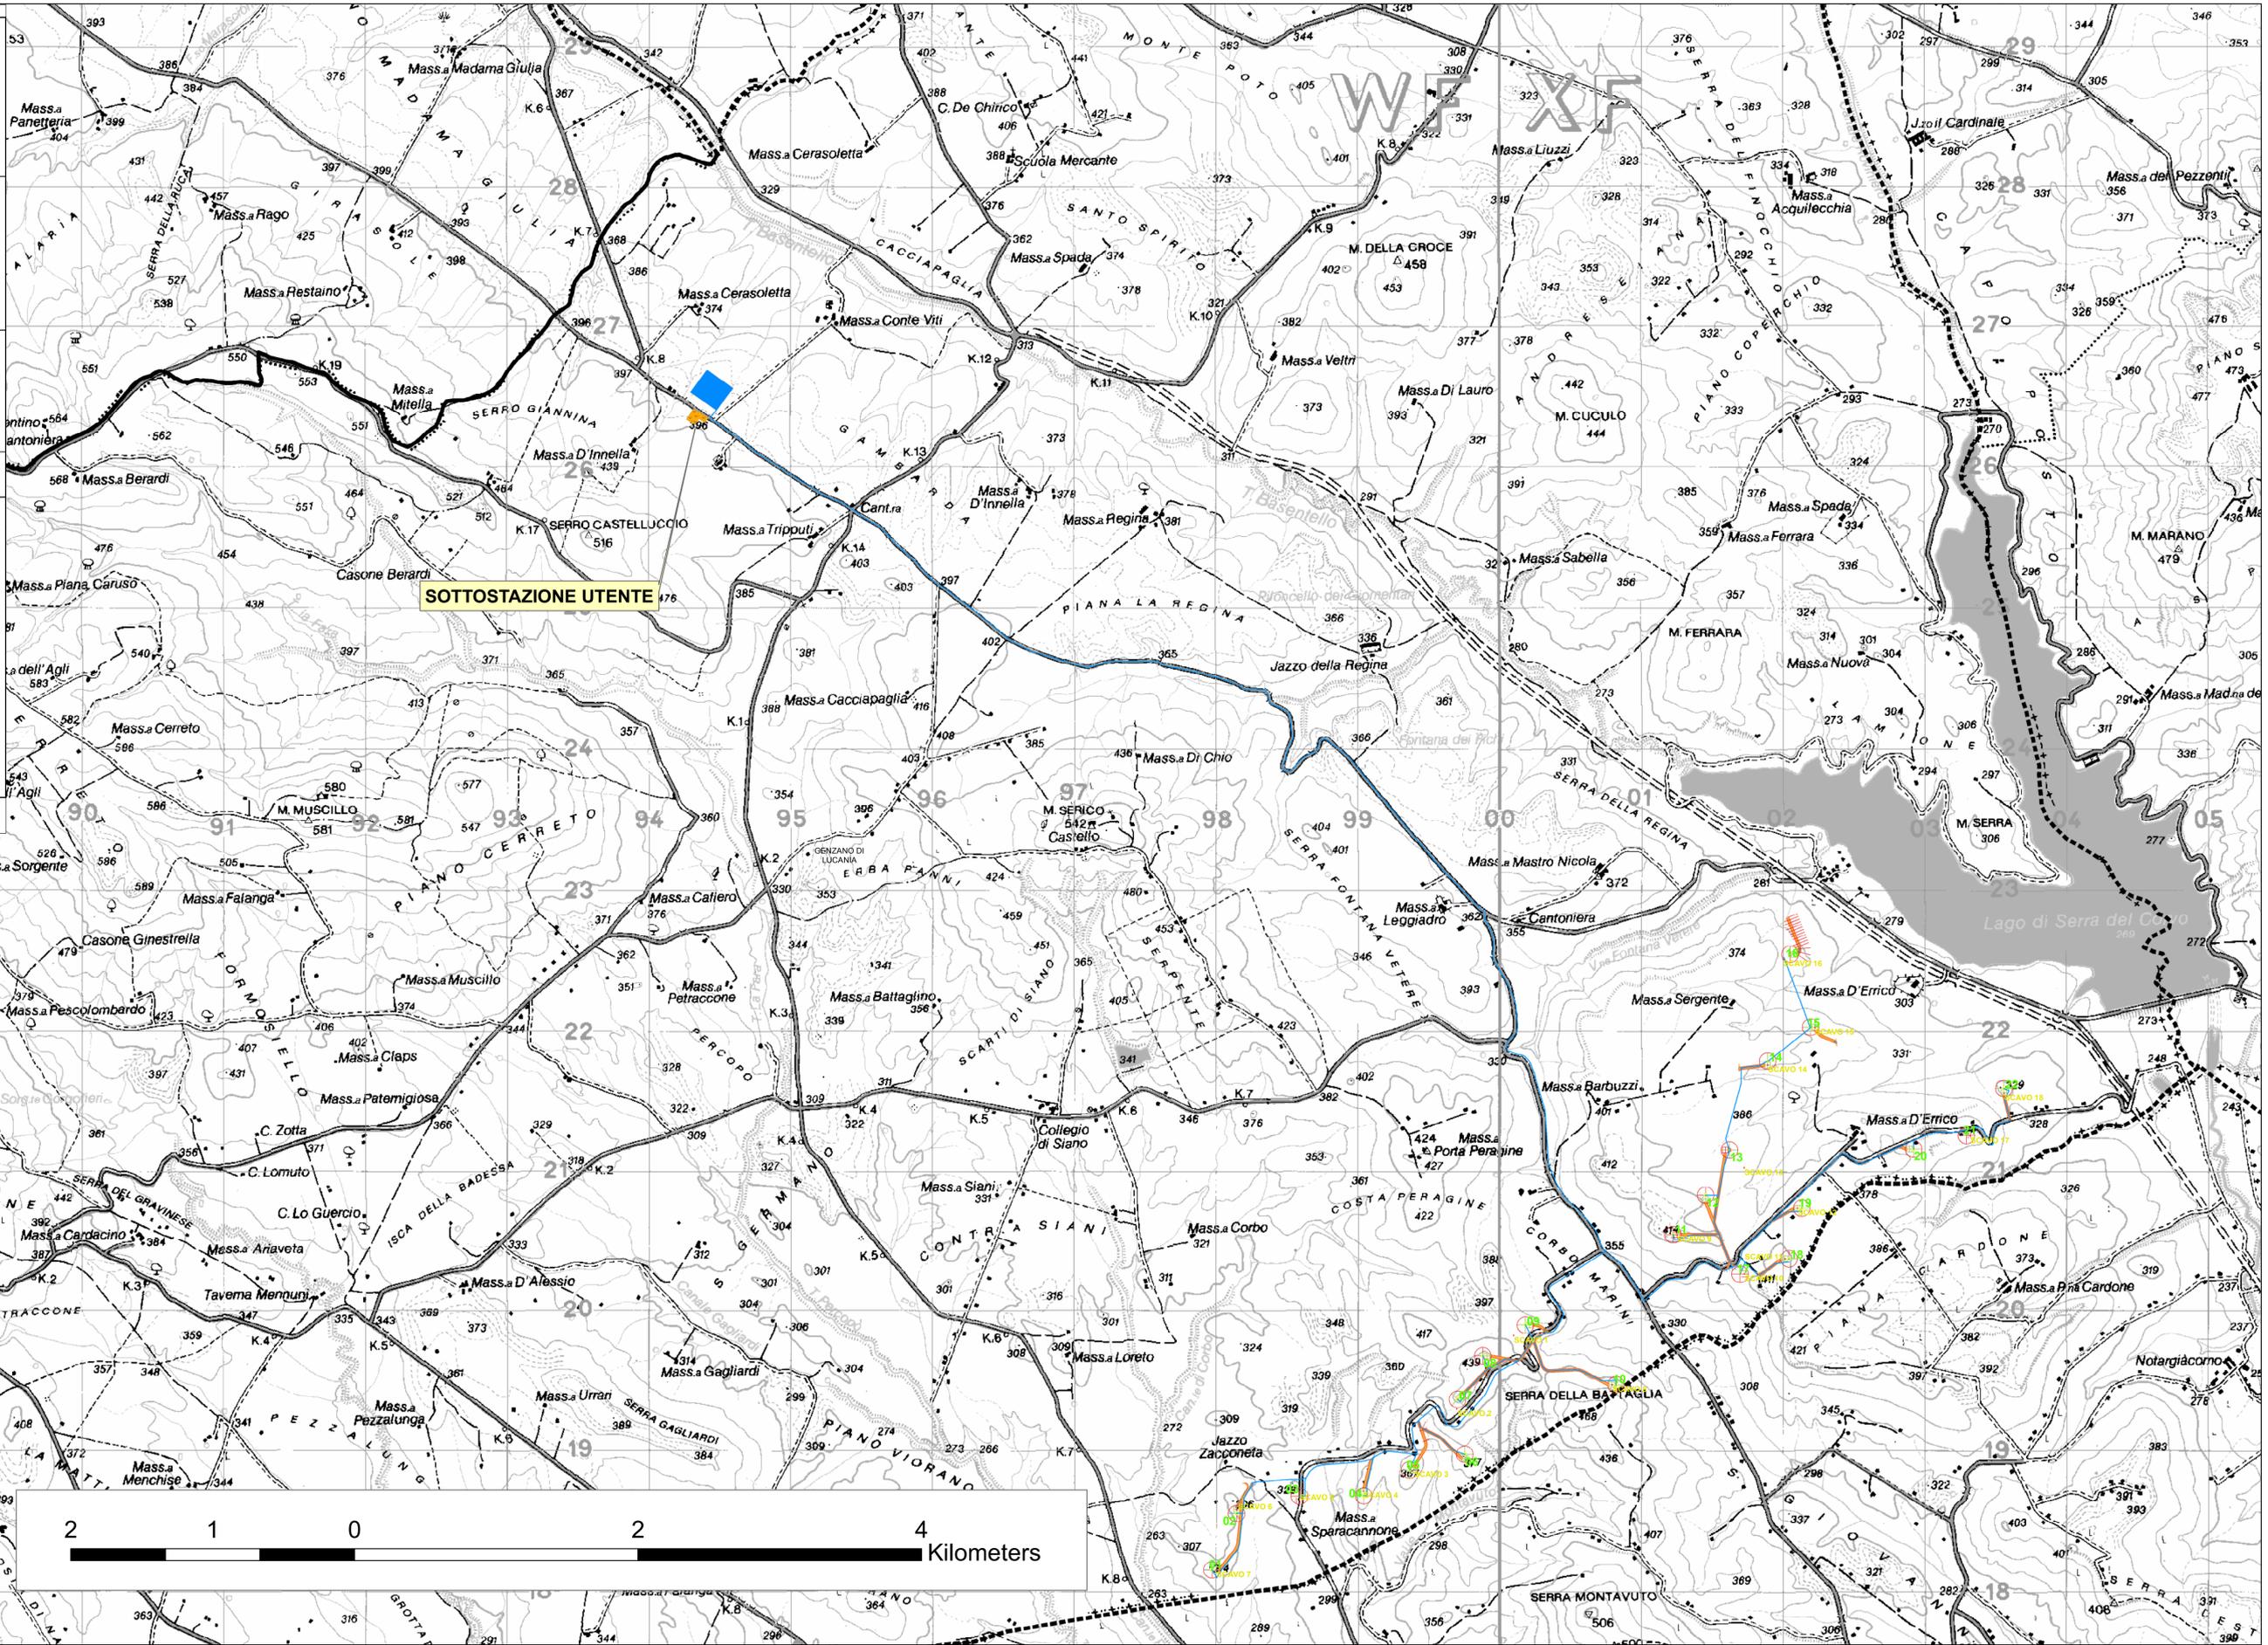

Legend

- CONFINI COMUNALI
- SOTTOSTAZIONE UTENTE
- SOTTOSTAZIONE AT - TERNA SpA
- SCAVI
- WTGs
- CAVIDOTTO

OPERE di PROGETTO

- ASSE STRADA
- PALO
- PIAZZOLE
- PLINTO
- STRADE
- Strade di serv. ingombro
- WTG
- CTR

1:20.000

