

Regione
Puglia



Provincia
Taranto



COMUNE DI STATTE



COMUNE DI TARANTO



PROGETTO DEFINITIVO PER LA REALIZZAZIONE DI UN IMPIANTO FOTVOLTAICO E RELATIVE OPERE DI CONNESSIONE ALLA R.T.N. INTEGRATO CON UN IMPIANTO DI PRODUZIONE DI IDROGENO VERDE

INQUADRAMENTO TERRITORIALE

ELABORATO

EP01

PROPONENTE:



METKA EGN Apulia S.r.l.

Sede Legale P.zza Fontana n. 6

20122 MILANO (MI)

metkaegnapuliasrl@legalmail.it

PROGETTO:



Via Caduti di Nassirya, 55


70124 Bari (Italy)

pec: atechsrl@legalmail.it

Direttore Tecnico: Ing. Orazio Tricarico



EM./REV.	DATA	REDATTO	VERIFICATO	APPROVATO	DESCRIZIONE
1	AGO 2023	B.B.	A.A. - O.T.	A.A. - O.T.	Integrazione volontaria
0	MAR 2022	B.B.	A.A. - O.T.	A.A. - O.T.	Progetto definitivo

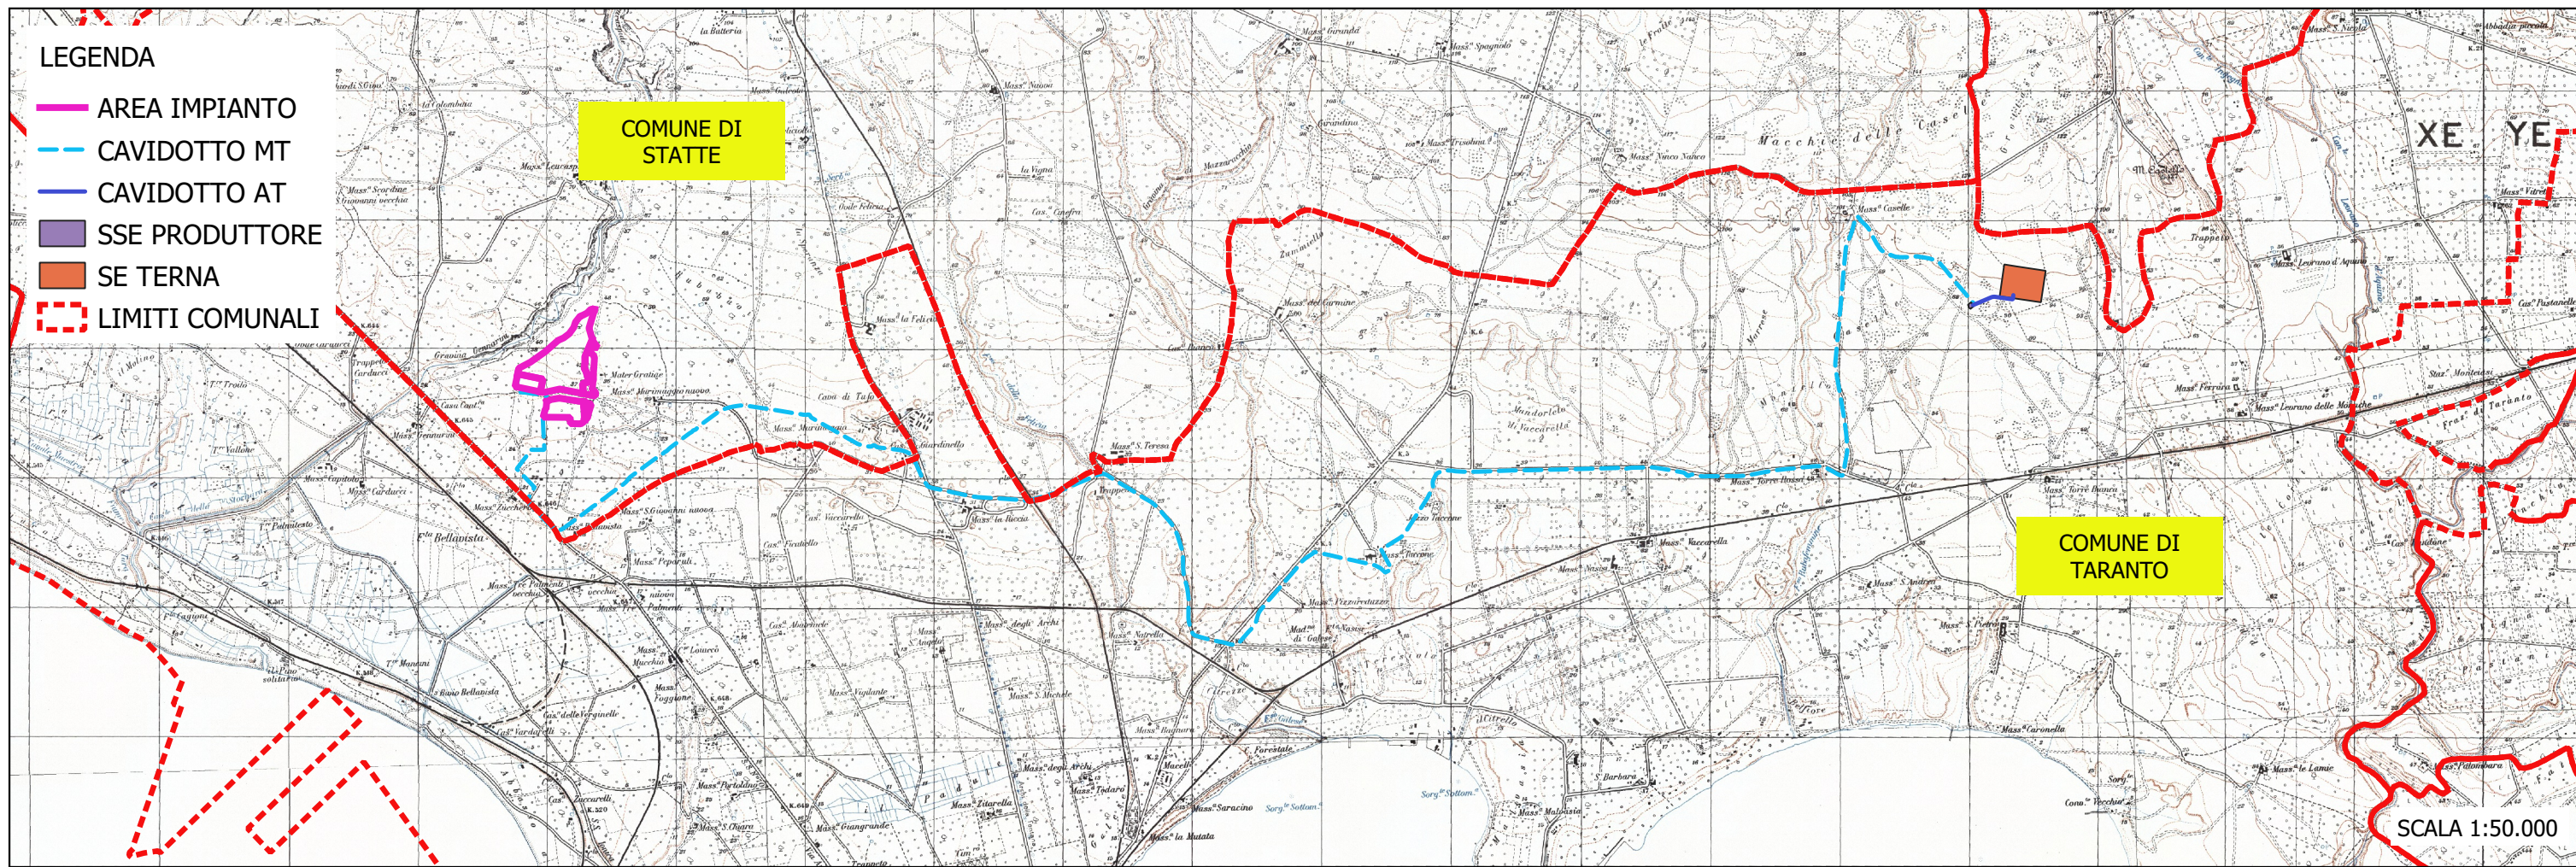

PROGETTO DEFINITIVO PER LA REALIZZAZIONE DI UN IMPIANTO FOTOVOLTAICO CON POTENZA NOMINALE PARI A 27 MW E DI UN IMPIANTO DI PRODUZIONE DI IDROGENO DA REALIZZARE NEL COMUNE DI STATTE (TA)

INQUADRAMENTO TERRITORIALE

EP 01