MURO DI SOSTEGNO - CARPENTERIA
SCALA 1:20

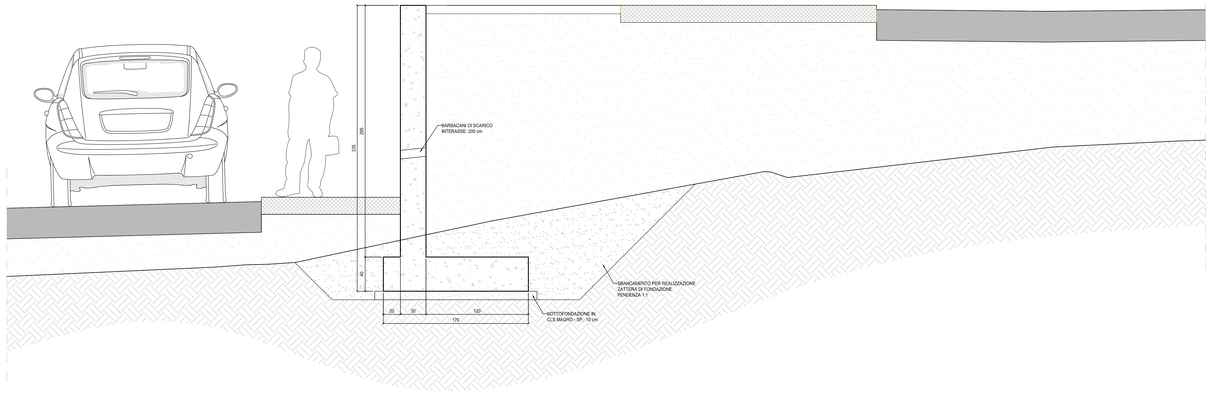

MURO DI SOSTEGNO - ARMATURA
SEZIONE TRASVERSALE
SCALA 1:20

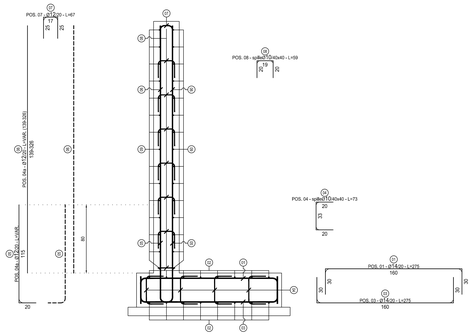

MURO DI SOSTEGNO - ARMATURA
SEZIONE LONGITUDINALE
SCALA 1:50

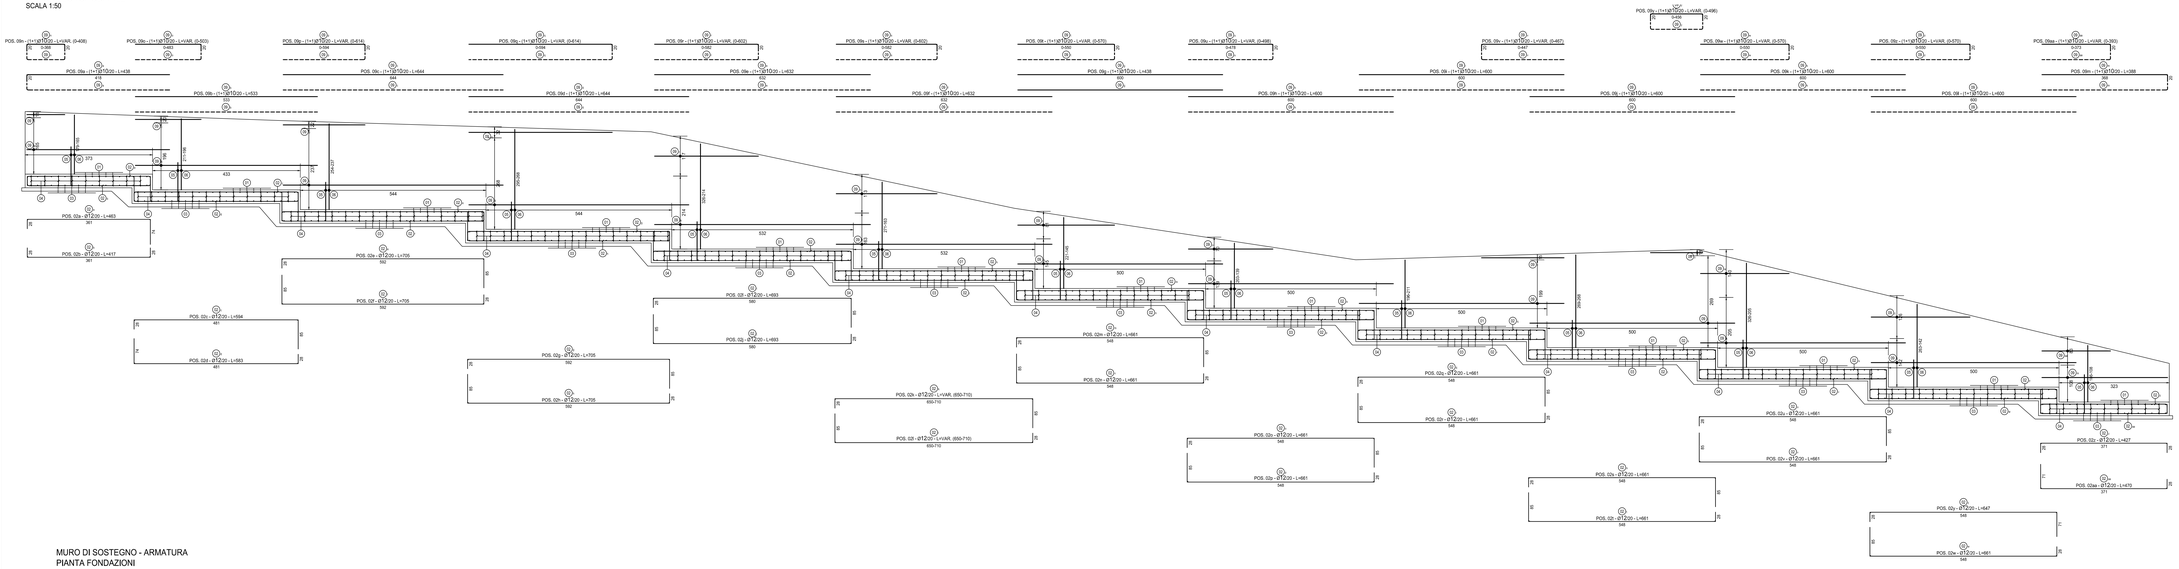

MURO DI SOSTEGNO - ARMATURA
PIANTA FONDAZIONI
SCALA 1:50

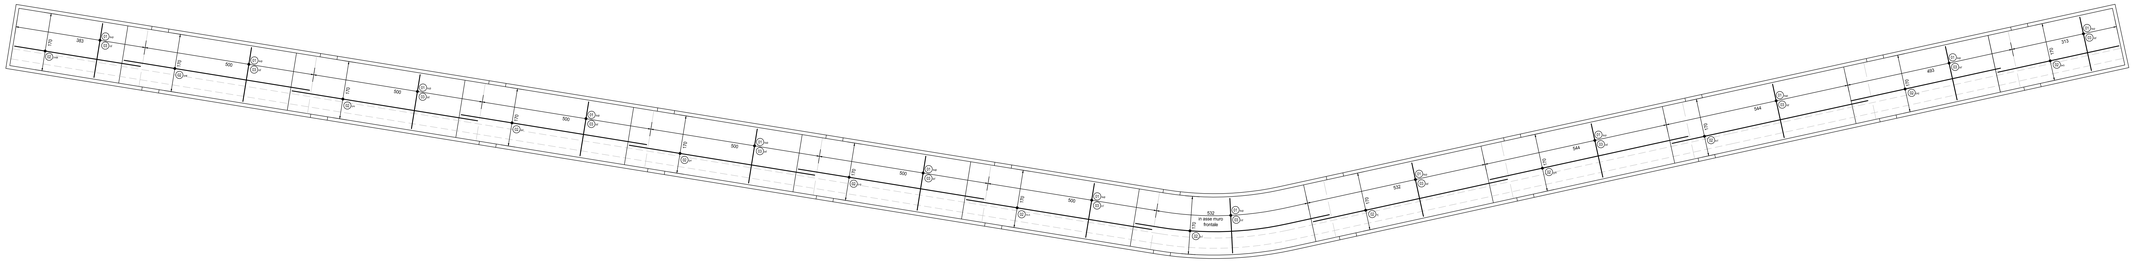

COMMITTENTE:

RFI
RETE FERROVIARIA ITALIANA
GRUPPO FERROVIE DELLO STATO ITALIANE

ALTA SORVEGLIANZA:

ITALFERR
GRUPPO FERROVIE DELLO STATO ITALIANE

GENERAL CONTRACTOR:

cociv
Consorzio Cooperativo Integrali Valico

INFRASTRUTTURE FERROVIARIE STRATEGICHE DEFINITE DALLA LEGGE OBIETTIVO N.443/01

TRATTA A.V./A.C. TERZO VALICO DEI GIOVI
PROGETTO ESECUTIVO

CANTIERE BASE CBL1
BORZOLI
Muri fondazione ed elevazione: carpenterie ed armature

GENERAL CONTRACTOR	DIRETTORE LAVORI	SCALA:
Consorzio **Cociv** Ing. P.P. Marchiondi		1:20

COMMESSA	LOTTO	FASE	ENTE	TIPO DOC.	OPERA/DISCIPLINA	PROGR.	REV.
I G 5 1	0 1	E	C V	B Z	C A 0 1 0 1	0 0 2	A

PROGETTAZIONE

Rev.	Descrizione emissione	Redatto	Data	Verificato	Data	Progettista Integrazione	Data	IL PROGETTISTA
A00	Prima Emissione	Ligas	26.06.2013	Ligas	26.06.2013	A. Palermo	26.06.2013	SEICO SOCIETÀ ITALIANA ESPLORAZIONI GEOTECNICHE ORDINE DEGLI INGEGNERI PROV. MILANO 7921

n. Elab. | Nome File: IG51B0CV0BZCA0101B002A00 | C.U.P. F81H92000000008

Scala di plot: 1