



- Legenda**
- Cavidotto MT 30 kV Interrato
  - Cavidotto AT 150 kV Interrato
  - SE RTN 380/220/150 kV "Taranto N2"
  - Area di Impianto
  - Stazione di utenza



**PROGETTO DEFINITIVO PER LA REALIZZAZIONE DI UN IMPIANTO FOTOVOLTAICO E RELATIVE OPERE DI CONNESSIONE ALLA R.T.N. INTEGRATO CON UN IMPIANTO DI PRODUZIONE DI IDROGENO VERDE**

ELABORATO **W08**

**ASSIEME OPERE DI RETE - COROGRAFIA**

**PROPONENTE:**

**METKA EGN Apulia S.r.l.**  
 Sede Legale Corso Vittorio Emanuele II n. 287  
 00186 Roma (RM)  
 metkaegnapuliasrl@legaimail.it


**PROGETTO:**

**3E Ingegneria srl**  
 Via Gioacchino Voipe, 92  
 56121 - Pisa (PI)  
 pec: 3eengineering@pec.it  
 Direttore Tecnico: Ing. Giovanni Antonio Saraceno

EM/REV.	DATA	REDATTO	VERIFICATO	APPROVATO	DESCRIZIONE
1	LUG 2023	3E	METKA	METKA	Revisione tracciato
0	MAR 2022	3E	METKA	METKA	Progetto definitivo

**Legenda**

- Cavidotto MT 30 kV Interrato
- Cavidotto AT 150 kV Interrato
- SE RTN 380/220/150 kV "Taranto N2"
- Stazione di utenza
- Stallo arrivo linea

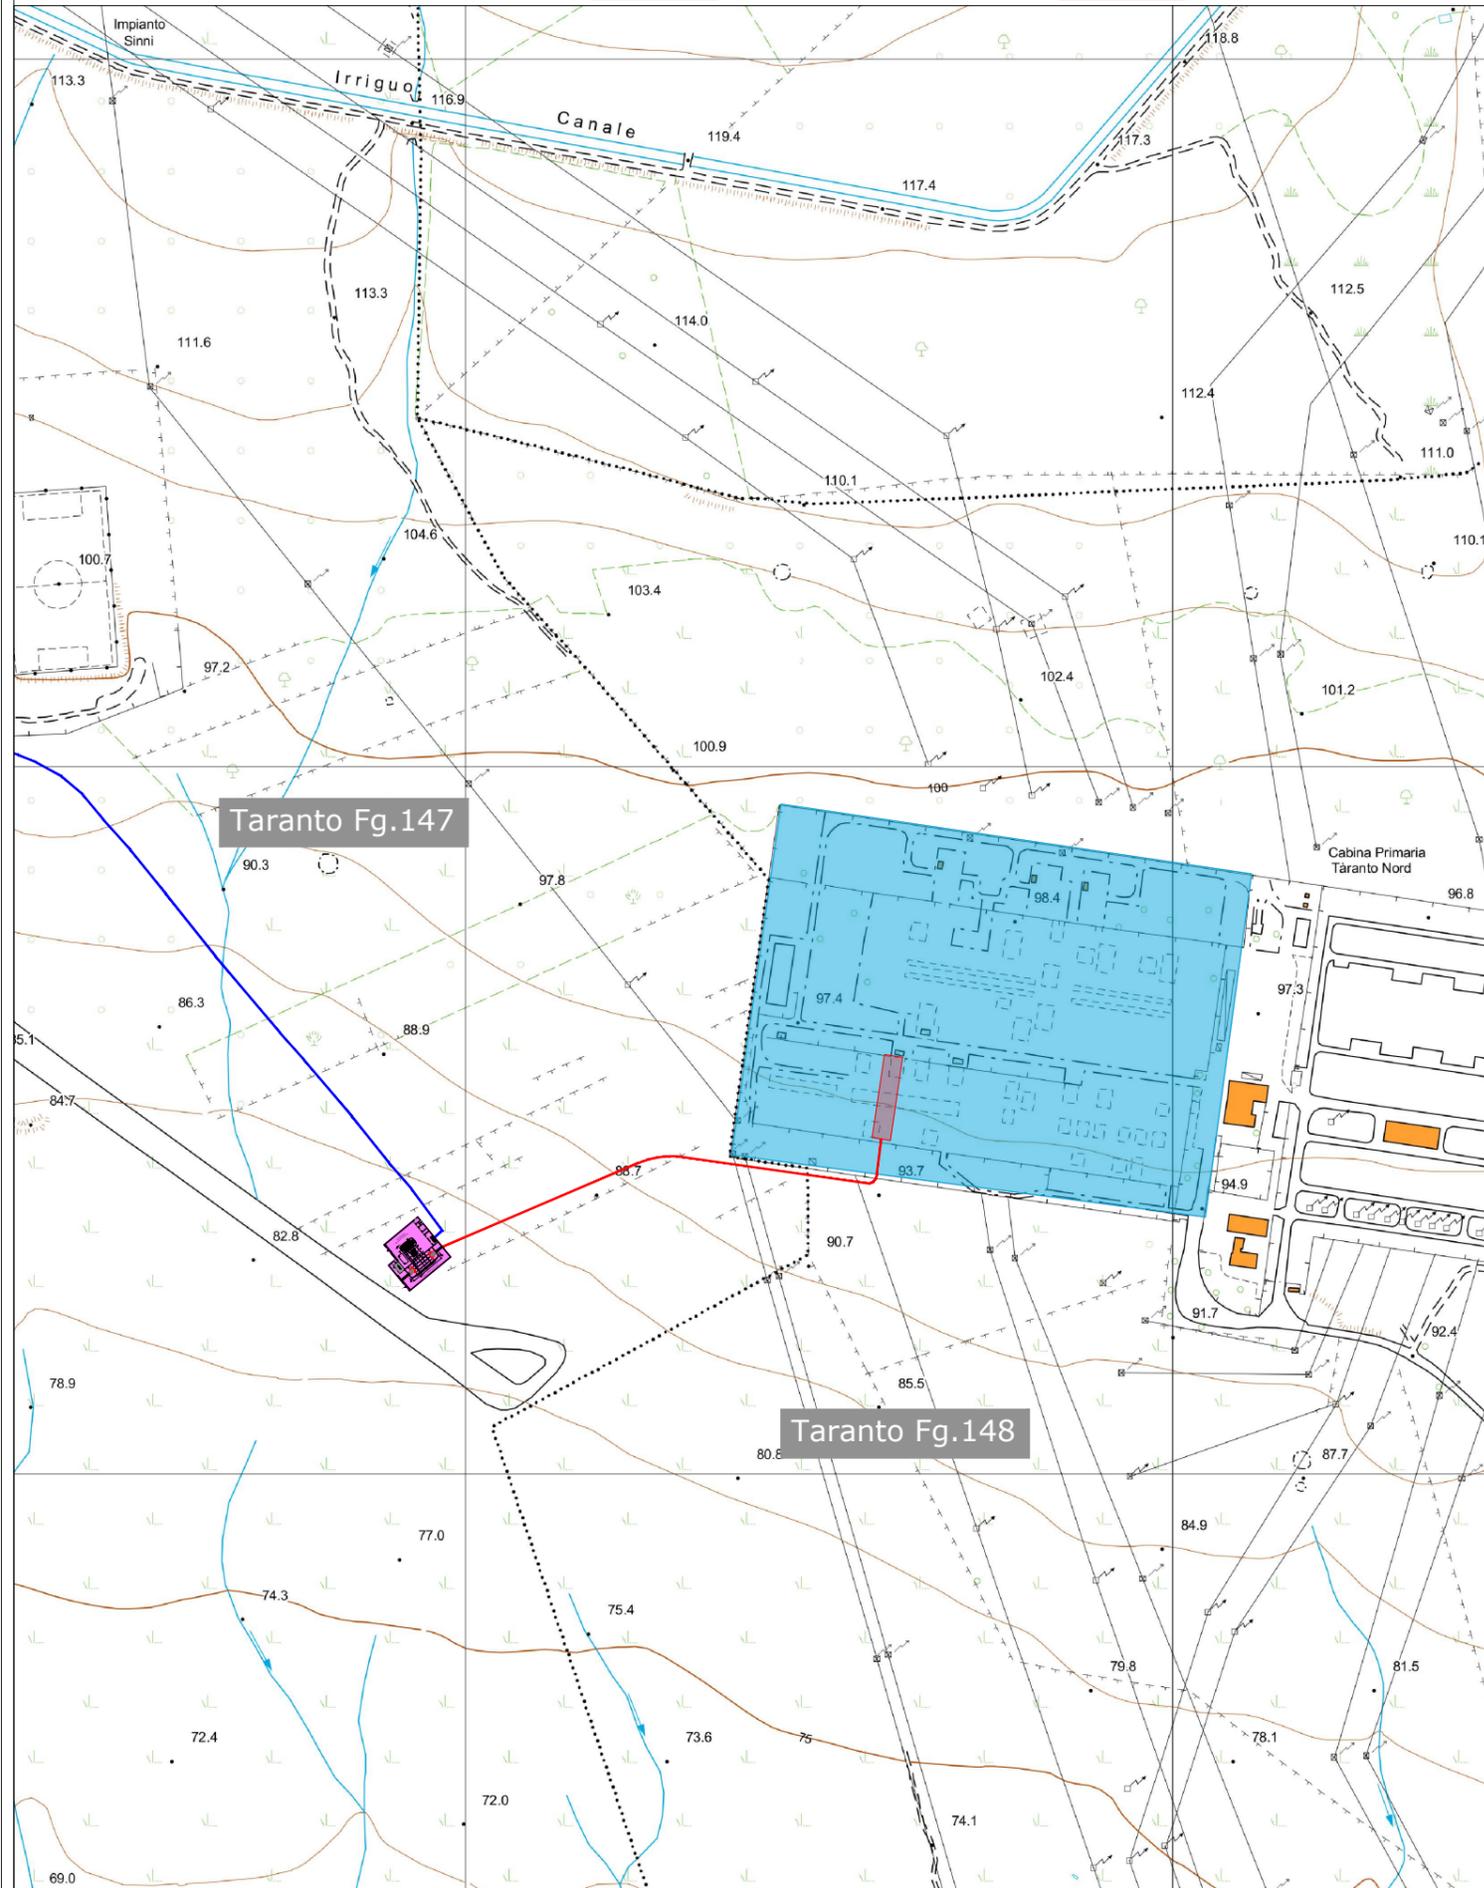

COMUNE DI STATTE



COMUNE DI TARANTO



**PROGETTO DEFINITIVO PER LA REALIZZAZIONE DI UN IMPIANTO FOTOVOLTAICO E RELATIVE OPERE DI CONNESSIONE ALLA R.T.N. INTEGRATO CON UN IMPIANTO DI PRODUZIONE DI IDROGENO VERDE**

**ASSIEME OPERE DI RETE - CTR**

ELABORATO  
**W08**

**PROPONENTE:**



**METKA EGN Apulia S.r.l.**  
Sede Legale Corso Vittorio Emanuele II n. 287  
00186 Roma (RM)  
[metkaegnapuliasrl@legalmail.it](mailto:metkaegnapuliasrl@legalmail.it)

**PROGETTO:**




**3E Ingegneria srl**  
Via Gioacchino Volpe, 92  
56121 - Pisa (PI)  
[pec: 3eingegneria@pec.it](mailto:3eingegneria@pec.it)  
  
Direttore Tecnico: Ing. Giovanni Antonio Saraceno



1	LUG 2023	3E	METKA	METKA	Revisione tracciato
0	MAR 2022	3E	METKA	METKA	Progetto definitivo
EM./REV.	DATA	REDATTO	VERIFICATO	APPROVATO	DESCRIZIONE

Legenda

-  Cavidotto MT 30 kV Interrato
-  SE RTN 380/220/150 kV "Taranto N2"
-  Cavidotto AT 150 kV Interrato
-  Stazione di utenza
-  Stallo arrivo linea

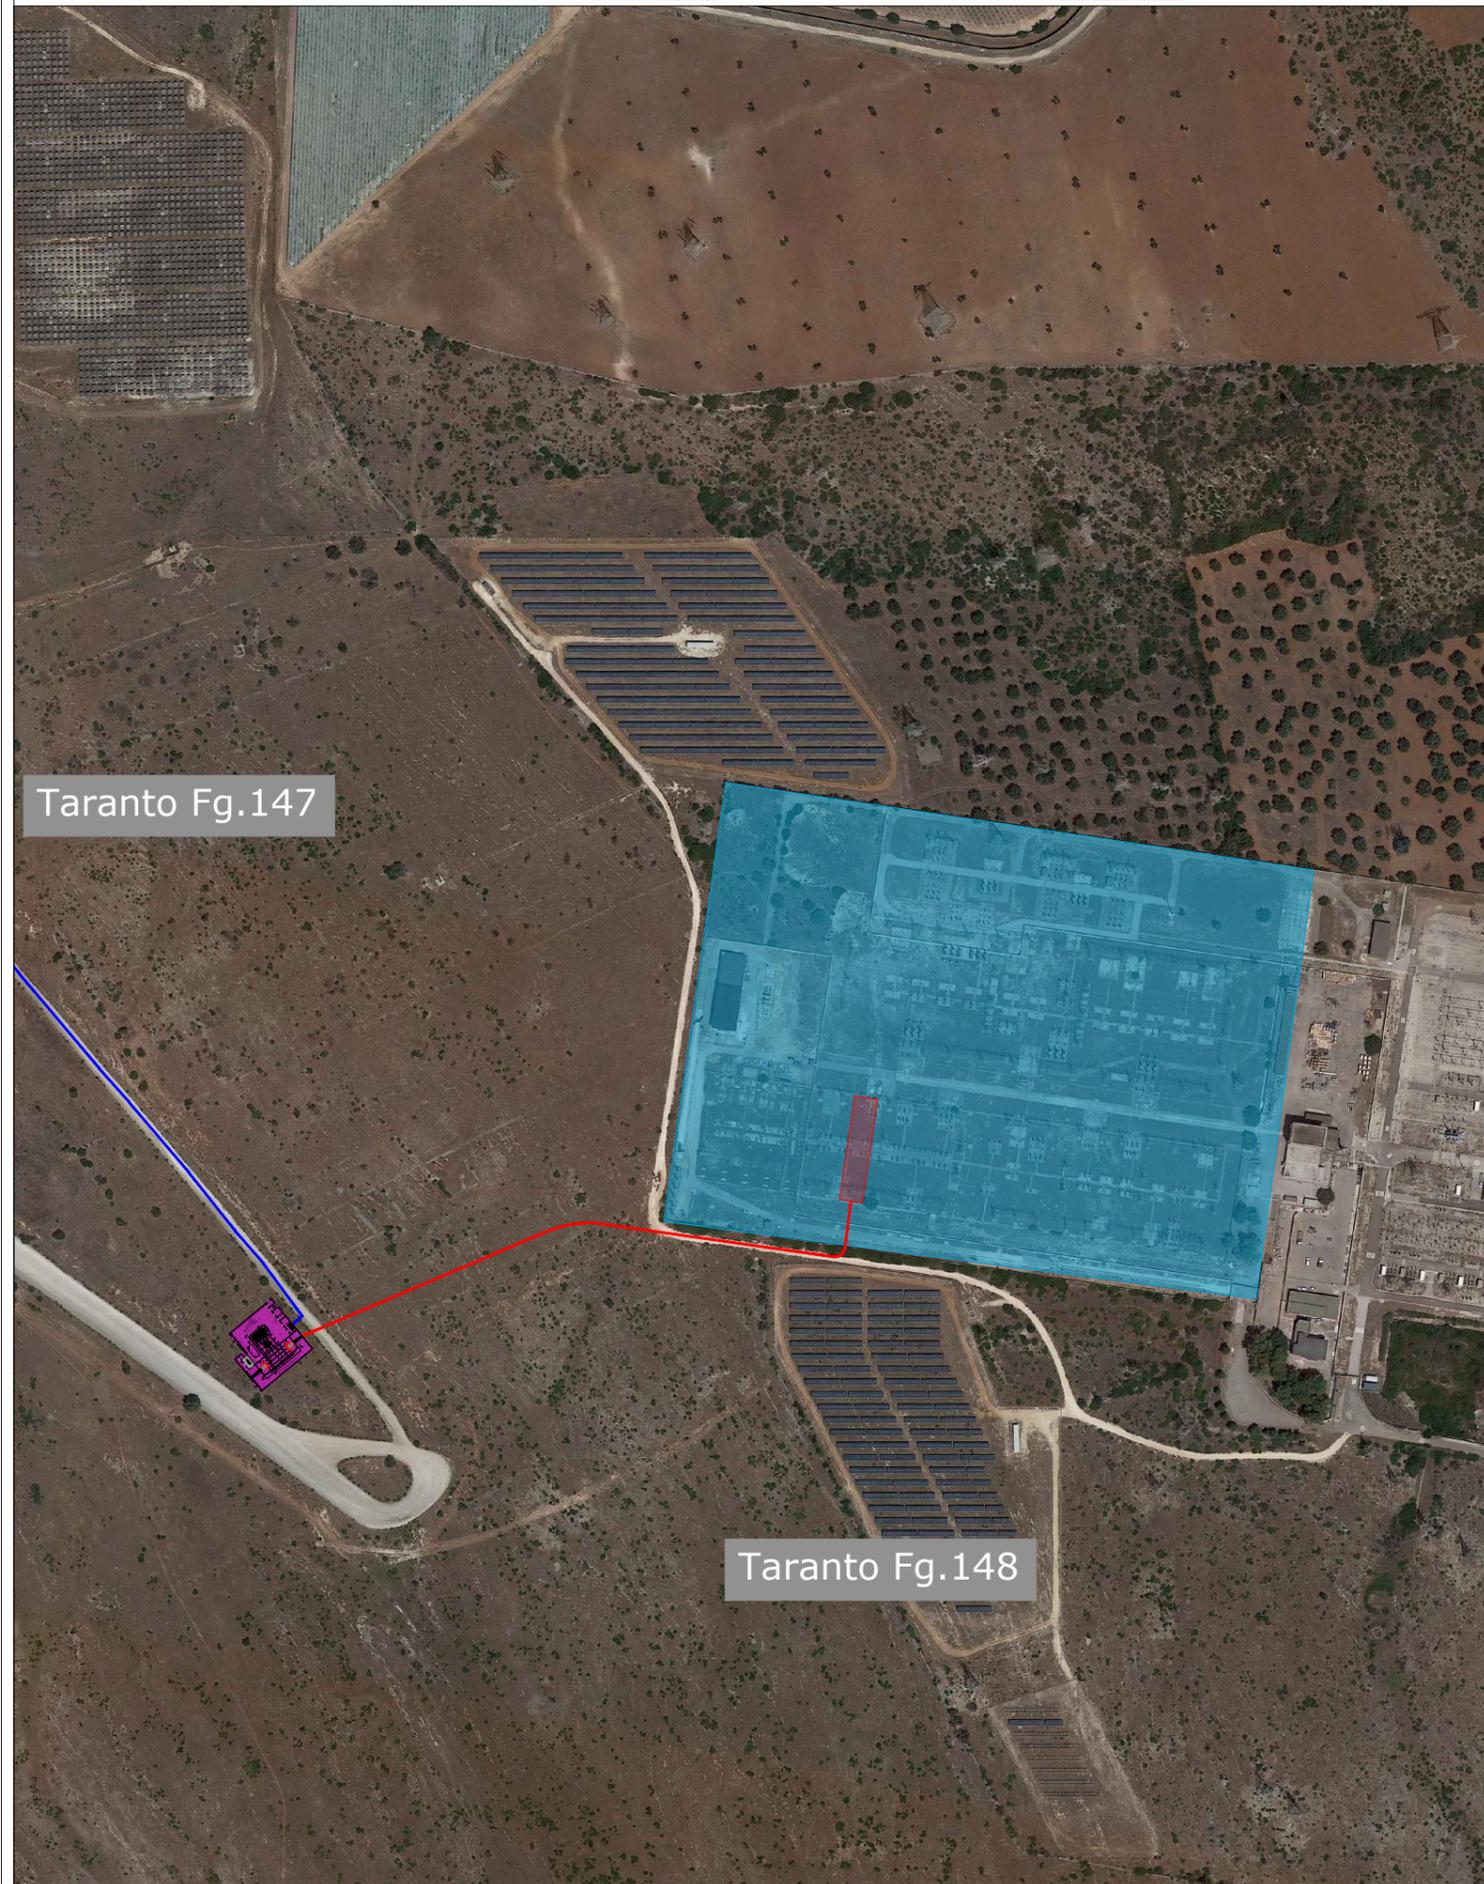

Regione Puglia



COMUNE DI STATTE



COMUNE DI TARANTO



Provincia Taranto



**PROGETTO DEFINITIVO PER LA REALIZZAZIONE DI UN IMPIANTO FOTOVOLTAICO E RELATIVE OPERE DI CONNESSIONE ALLA R.T.N. INTEGRATO CON UN IMPIANTO DI PRODUZIONE DI IDROGENO VERDE**

ASSIEME OPERE DI RETE - ORTOFOTO

ELABORATO

**W08**

**PROPONENTE:**



**METKA EGN Apulia S.r.l.**  
 Sede Legale Corso Vittorio Emanuele II n. 287  
 00186 Roma (RM)  
 metkaegnapuliasrl@legalmail.it

**PROGETTO:**




**3E Ingegneria srl**  
 Via Gioacchino Volpe, 92  
 56121 - Pisa (PI)  
 pec: 3eingegneria@pec.it  
 Direttore Tecnico: Ing. Giovanni Antonio Saraceno



EM./REV.	DATA	REDATTO	VERIFICATO	APPROVATO	DESCRIZIONE
1	LUG 2023	3E	METKA	METKA	Revisione tracciato
0	MAR 2022	3E	METKA	METKA	Progetto definitivo

**Legenda**

- Cavidotto MT 30 kV Interrato
- Cavidotto AT 150 kV Interrato
- SE RTN 380/220/150 kV "Taranto N2"
- Stazione di utenza
- Stallo arrivo linea

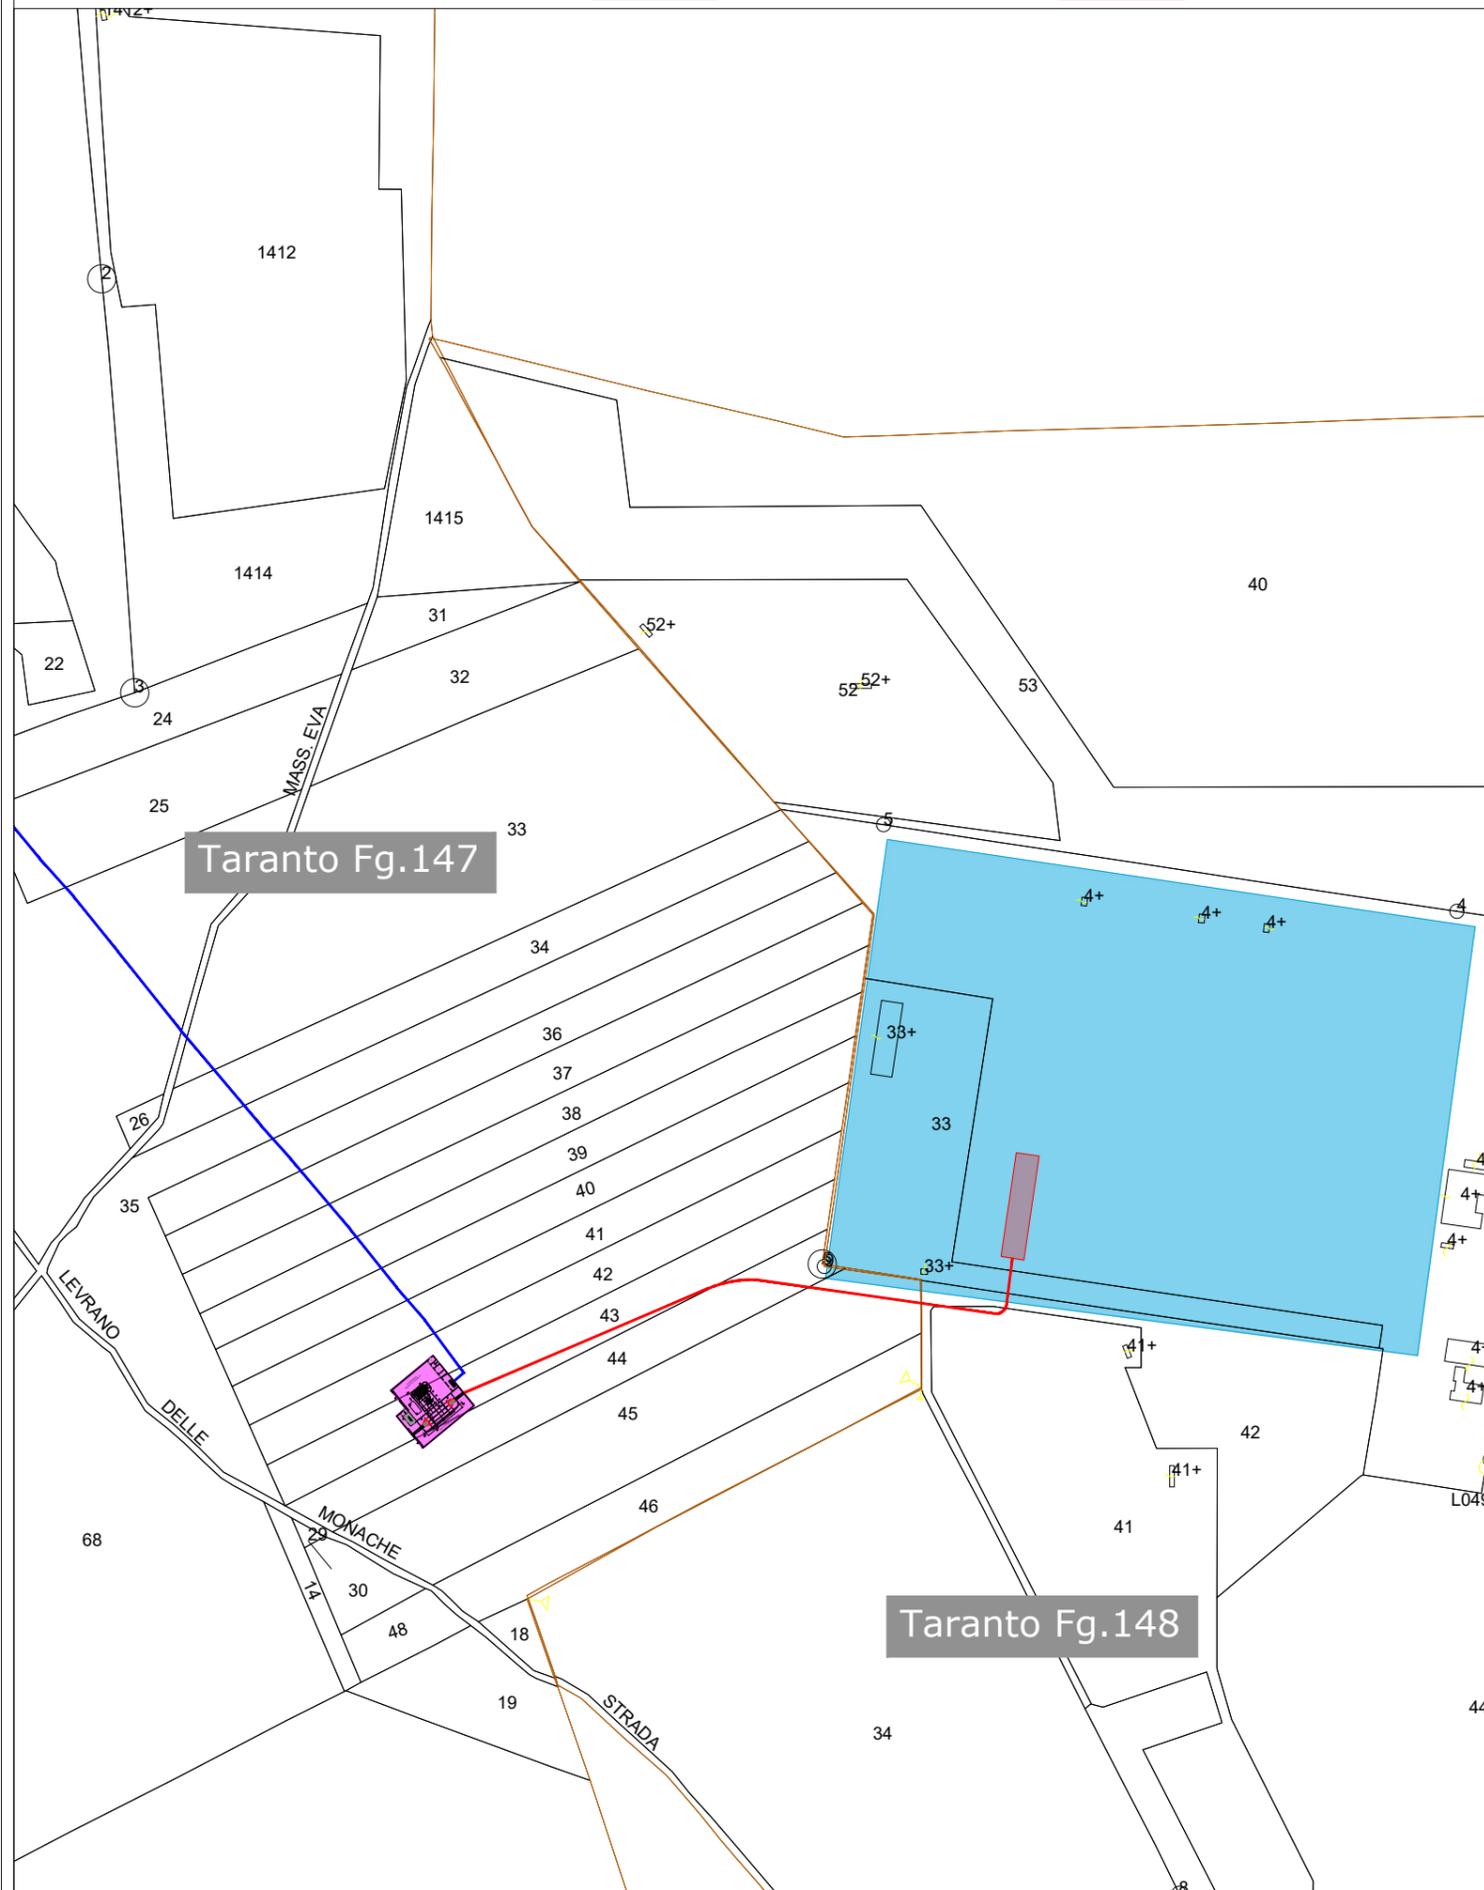

COMUNE DI STATTE



COMUNE DI TARANTO



**PROGETTO DEFINITIVO PER LA REALIZZAZIONE DI UN IMPIANTO FOTOVOLTAICO E RELATIVE OPERE DI CONNESSIONE ALLA R.T.N. INTEGRATO CON UN IMPIANTO DI PRODUZIONE DI IDROGENO VERDE**

**ASSIEME OPERE DI RETE - CATASTO**

ELABORATO  
**W08**

**PROPONENTE:**



**METKA EGN Apulia S.r.l.**  
Sede Legale Corso Vittorio Emanuele II n. 287  
00186 Roma (RM)  
[metkaegnapuliasrl@legalmail.it](mailto:metkaegnapuliasrl@legalmail.it)


**PROGETTO:**






**3E Ingegneria srl**  
Via Gioacchino Volpe, 92  
56121 - Pisa (PI)  
[pec: 3eingegneria@pec.it](mailto:3eingegneria@pec.it)  
  
Direttore Tecnico: Ing. Giovanni Antonio Saraceno



EM./REV.	DATA	REDATTO	VERIFICATO	APPROVATO	DESCRIZIONE
1	LUG 2023	3E	METKA	METKA	Revisione tracciato
0	MAR 2022	3E	METKA	METKA	Progetto definitivo

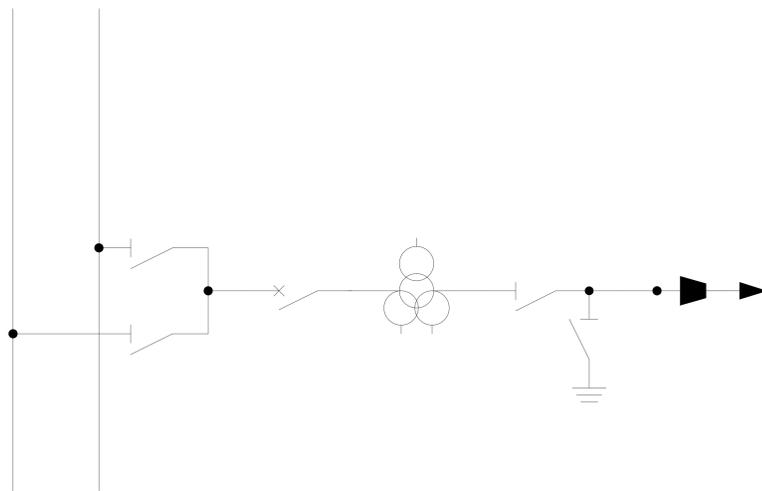

LEGENDA	
	INGRESSO TERMINAZIONE AT
	AUTOTRASFORMATORE
	INTERRUTTORE
	SEZIONATORE DI M.A.T.
	SEZIONATORE
	SEZIONATORE COMBINATO LINEA/TERRA
	SCARICATORE
	TRASFORMATORE DI CORRENTE
	TRASFORMATORE DI TENSIONE

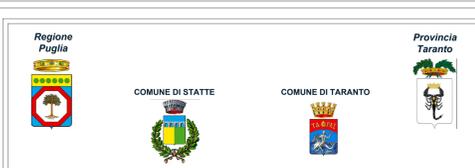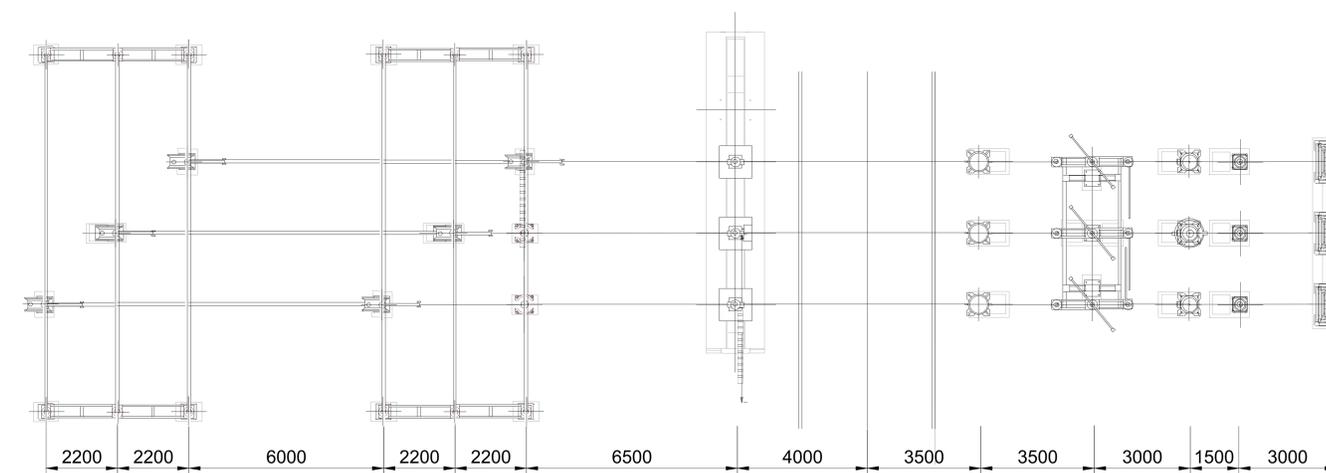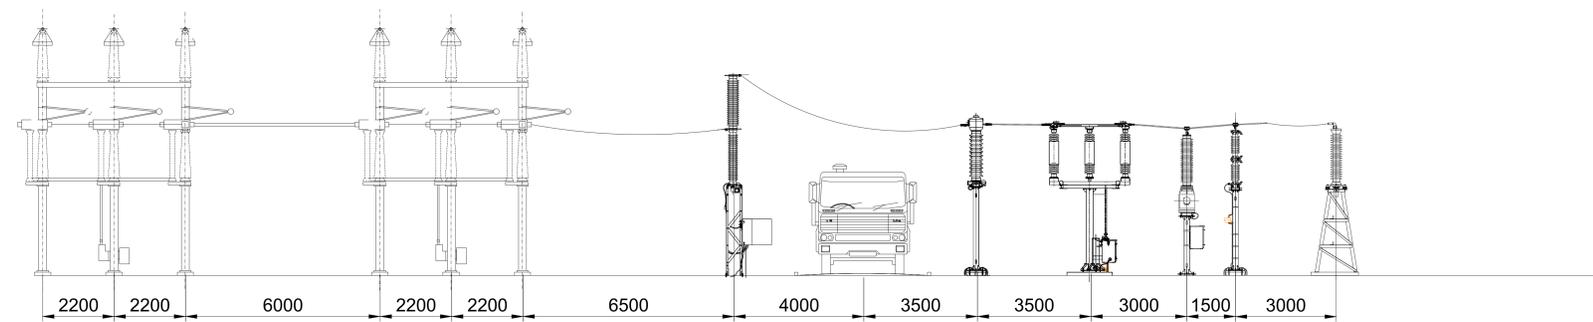

**PROGETTO DEFINITIVO PER LA REALIZZAZIONE DI UN IMPIANTO FOTOVOLTAICO E RELATIVE OPERE DI CONNESSIONE ALLA R.T.N. INTEGRATO CON UN IMPIANTO DI PRODUZIONE DI IDROGENO VERDE**

ASSIEME OPERE DI RETE - STALLO **W08**

<p><b>PROPRONTE:</b></p> <p><b>METKA</b> ENVIRONMENTAL ENGINEERING</p> <p><b>METKA EGN Apulia S.r.l.</b> Sede Legale Corso Vittorio Emanuele II n. 287 00186 Roma (RM) metkaegnapuliasrl@egmail.it</p>	<p><b>PROGETTO:</b></p> <p><b>3E Ingegneria srl</b> Via Garibaldi, 102 00177 Roma (RM) per: 3eengineering@pec.it Direttore Tecnico: Ing. Giovanni Antonio Saraceno</p> 
--	--

EX/REV.	DATA	REDATTO	VERIFICATO	APPROVATO	DESCRIZIONE
1	LUG 2023	3E	METKA	METKA	Revisione tecnico
0	MAR 2022	3E	METKA	METKA	Progetto definitivo

Regione Puglia



Provincia Taranto



COMUNE DI STATTE



COMUNE DI TARANTO



# PROGETTO DEFINITIVO PER LA REALIZZAZIONE DI UN IMPIANTO FOTOVOLTAICO E RELATIVE OPERE DI CONNESSIONE ALLA R.T.N. INTEGRATO CON UN IMPIANTO DI PRODUZIONE DI IDROGENO VERDE

ASSIEME OPERE DI RETE - CHIOSCO

ELABORATO

W08

PROPONENTE:



**METKA EGN Apulia S.r.l.**  
Sede Legale Corso Vittorio Emanuele II n. 287  
00186 Roma (RM)  
metkaegnapuliasrl@legalmail.it

PROGETTO:




**3E Ingegneria srl**  
Via Gioacchino Volpe, 92  
56121 - Pisa (PI)  
pec: 3eingegneria@pec.it


Direttore Tecnico: Ing. Giovanni Antonio Saraceno




VISTA B

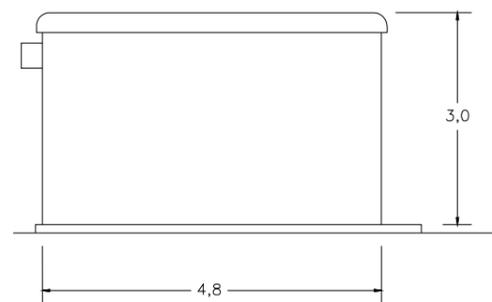


SEZIONE C-C'

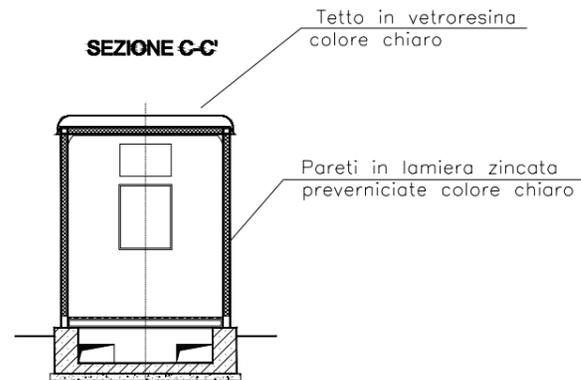

PIANTA

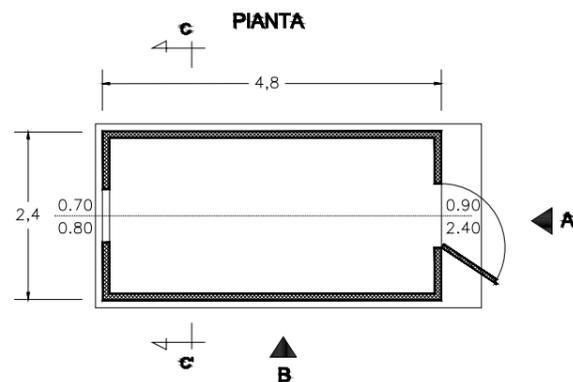

VISTA A

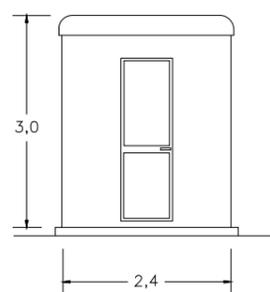

EM./REV.	DATA	REDATTO	VERIFICATO	APPROVATO	DESCRIZIONE
1	LUG 2023	3E	METKA	METKA	Revisione tracciato
0	MAR 2022	3E	METKA	METKA	Progetto definitivo