



Autorità di Sistema Portuale
dei Mari Tirreno Meridionale
e Ionio

**REALIZZAZIONE DELLA PROSECUZIONE DEL MOLO FORANEO
DEL PORTO VECCHIO DI CROTONE PER MIGLIORARE IL
RIDOSSO IN PRESENZA DI CONDIZIONI METEO AVVERSE**
CIG: 945919784C - CUP: F11J18000050005

PROGETTO DEFINITIVO

GRUPPO DI PROGETTAZIONE INDICATO

Mandataria:



Mandanti:



Progettazione:
HYSOMAR - Ing. Alberto BORSANI (Coordinatore e responsabile delle Integrazioni Specialistiche)
HYSOMAR - (Progettazione generale e marittima)
HYPRO - (Progettazione strutturale, impiantistica, paesaggistica ed ambientale)
Ing. Arturo VELTRI - (Modelli specialistici)

Geologia:
HYPRO - Dott. Giuseppe CERCHIARO

Coordinatore della Sicurezza in fase di Progettazione:
HYSOMAR - Ing. Antonella PASTORE (Coordinamento sicurezza in fase di progettazione)

Gruppo di lavoro:
Ing. Gianluigi FILIPPO (HYSOMAR)
Geom. Alfredo VOMMARO (HYSOMAR)
Ing. Maurizio CARUSO (HYPRO)
Ing. Raffaele CIARDULLO (HYPRO)
Ing. Vincenzo SECRETI (HYPRO)



Appaltatore:
FRANCO GIUSEPPE s.r.l



Elaborato:


PROFILI DI RILIEVO TOPO - BATIMETRICO (4/4)

CODIFICA	AL 12 - 2022	02.SP.T05	SCALA	1:500	ELABORATO	02.SP.T05
Rev.	Data	Descrizione	Redatto	Controllato	Approvato	
0	Giugno 2023	1° EMISSIONE	G. FILIPPO	A. PASTORE	A. BORSANI	

Rev.	Data	Descrizione	Redatto	Controllato	Approvato
0	Giugno 2023	1° EMISSIONE	G. FILIPPO	A. PASTORE	A. BORSANI

Visto:
Il Responsabile Unico del Procedimento
Ing. Maria Carmela DE MARIA

Sezione: 20

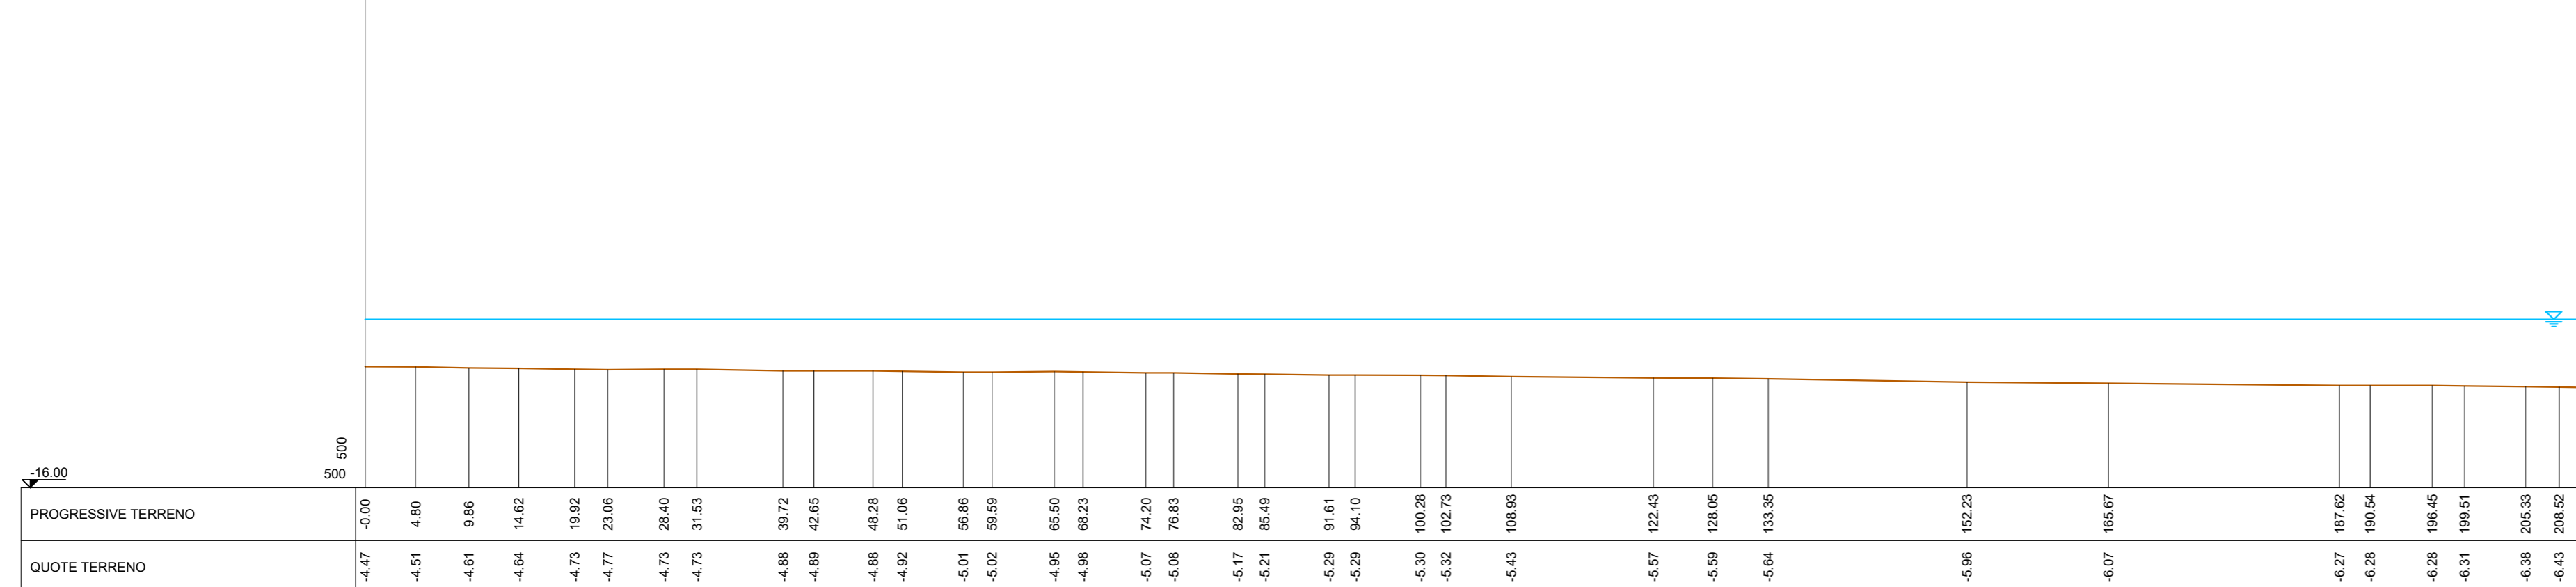

Sezione: 21

