## SEZIONE TIPO DI PROGETTO
SEZIONE DI RIFERIMENTO S-5
Scala 1:100

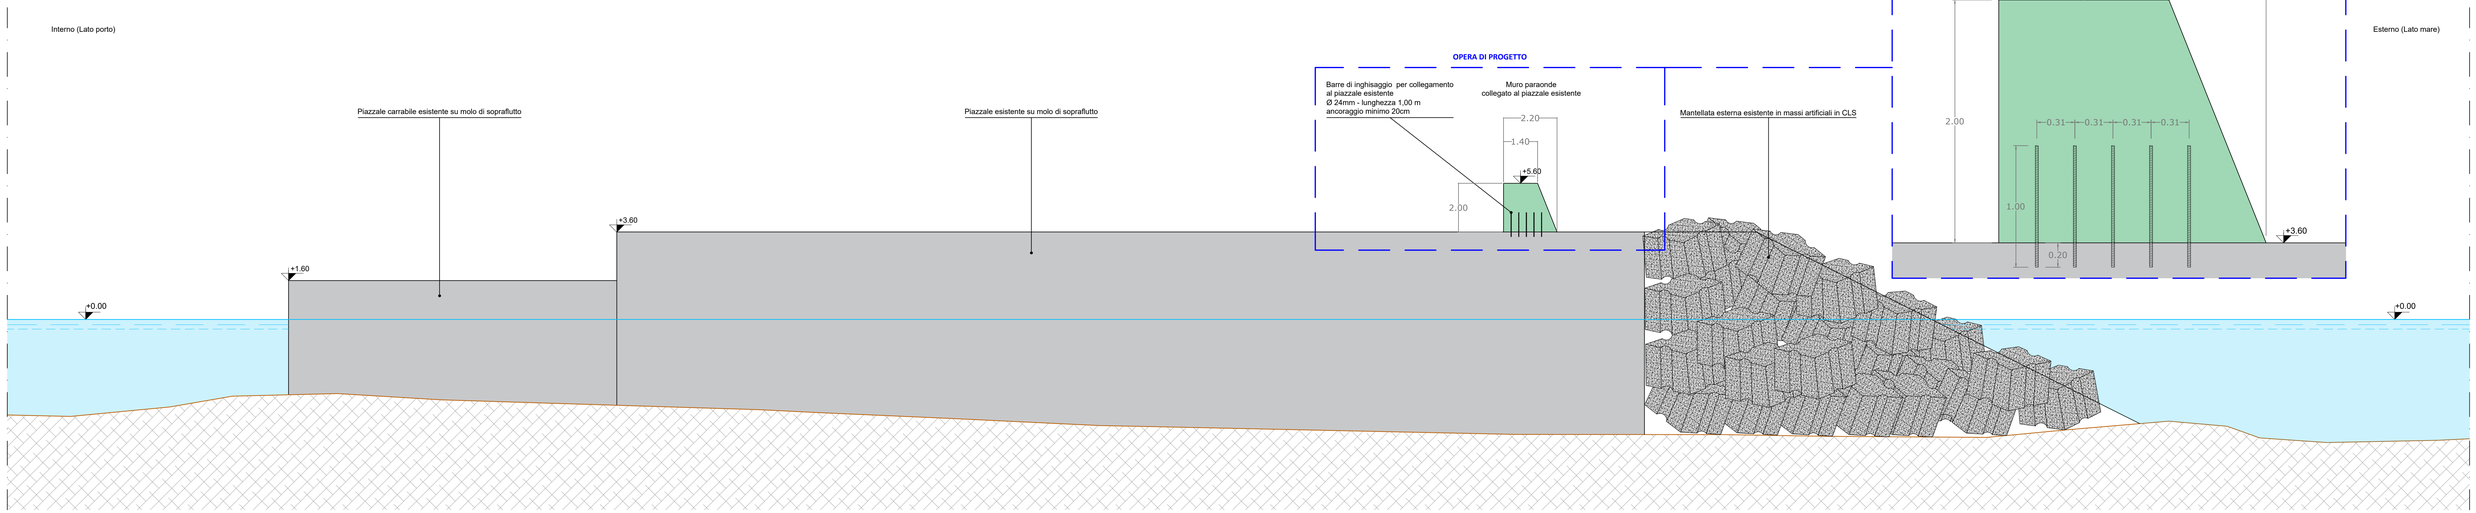


## PARTICOLARE MURO PARAONDE
Scala 1:20

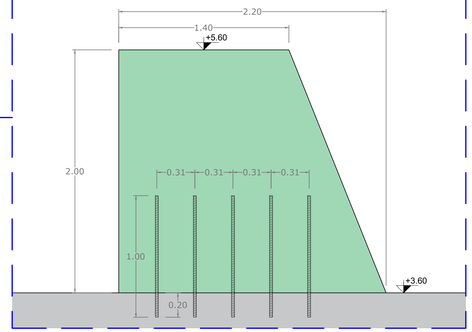


## SEZIONE TIPO DI PROGETTO
SEZIONE DI RIFERIMENTO S-13
Scala 1:100

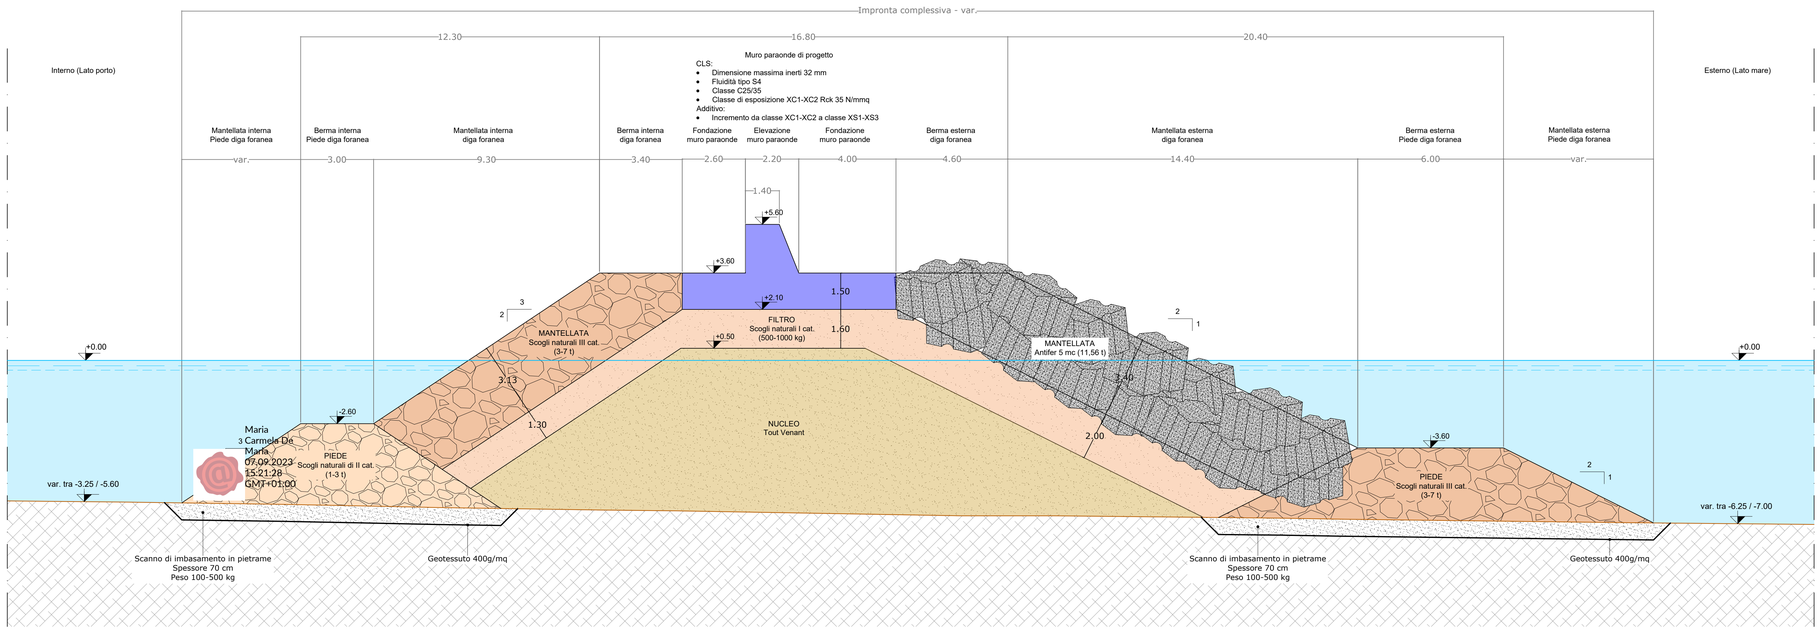


Maria
3 Carmela De Maria /
07.09.2023
15:21:28
GMT+01:00

Autorità di Sistema Portuale del Mari Tirreno Meridionale e Ionio

REALIZZAZIONE DELLA PROSECUZIONE DEL MOLO FORANEO DEL PORTO VECCHIO DI CROTONE PER MIGLIORARE IL RIDOSSO IN PRESENZA DI CONDIZIONI METEO AVVERSE
CIG: 945919784C - CUP: F11J18000050005

# PROGETTO DEFINITIVO

**GRUPPO DI PROGETTAZIONE INDICATO**

Mandataria: HYSOMAR Hydraulic Soil Maritime Engineering

Mandanti: HYpro — Ing. Arturo VELTRI

**Progettazione:**
HYSOMAR - Ing. Alberto BORSANI (Coordinatore e responsabile delle Integrazioni Specialistiche)
HYSOMAR - (Progettazione generale e marittima)
HYPRO - (Progettazione strutturale, impiantistica, paesaggistica ed ambientale)
Ing. Arturo VELTRI - (Modelli specialistici)

**Geologia:**
HYPRO - Dott. Giuseppe CERCHIARO

**Coordinatore della Sicurezza in fase di Progettazione:**
HYSOMAR - Ing. Antonella PASTORE (Coordinamento sicurezza in fase di progettazione)

**Gruppo di lavoro:**
Ing. Gianluigi FILIPPO (HYSOMAR)
Geom. Alfredo VOMMARO (HYSOMAR)
Ing. Maurizio CARUSO (HYPRO)
Ing. Raffaele CIARDULLO (HYPRO)
Ing. Vincenzo SECRETI (HYPRO)

ORDINE DEGLI INGEGNERI COSENZA
Dott. Ing. ALBERTO BORSANI
Sezione A n. 4391
Settore Civile e Ambientale

ORDINE DEGLI INGEGNERI COSENZA
Dott. Ing. ANTONELLA PASTORE
Sezione A n. 6575
Settore Civile e Ambientale

BORSANI ALBERTO
ORDINE PROVINCIALE INGEGNERI COSENZA
Ingegnere
04.09.2023
14:07:17 UTC

Appaltatore:
**FRANCO GIUSEPPE s.r.l**

Elaborato:

# SEZIONI TRASVERSALI TIPO DI PROGETTO DELLA DIGA FORANEA

| CODIFICA | | |