SEZIONE LONGITUDINALE DI PROGETTO DIGA FORANEA
SEZIONE DI RIFERIMENTO S21
Scala 1:200

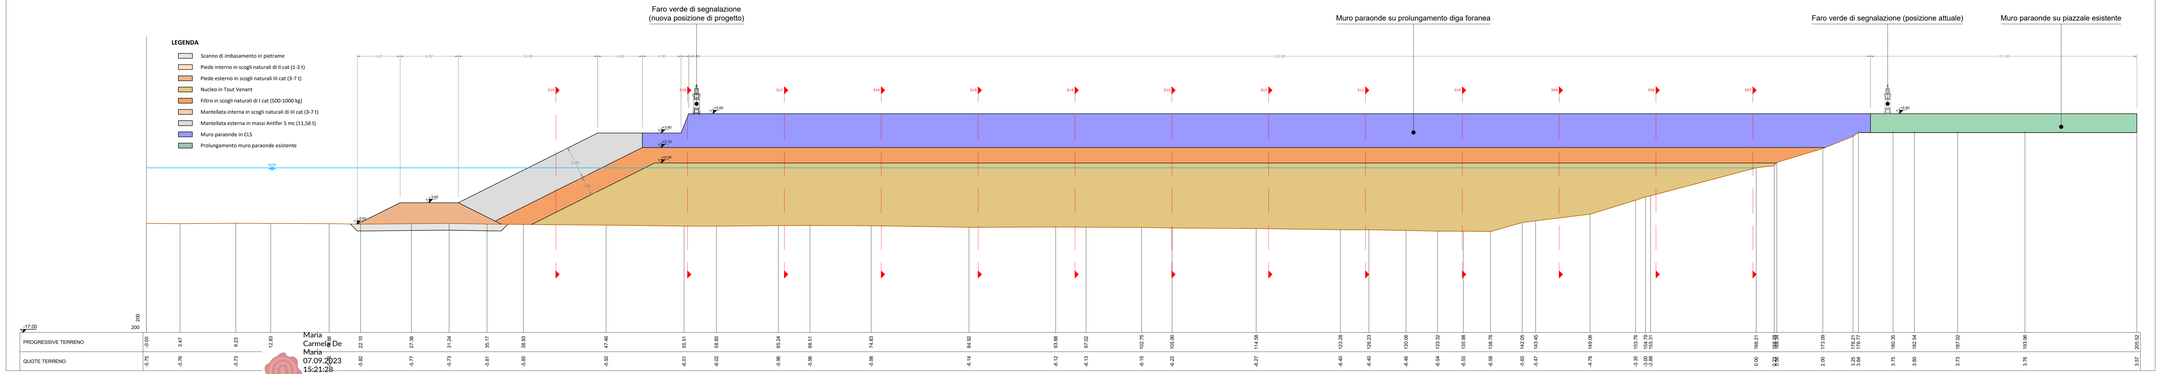

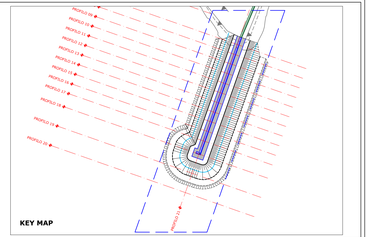

Autorità di Sistema Portuale del Mari Tirreno Meridionale e Ionio

REALIZZAZIONE DELLA PROSECUZIONE DEL MOLO FORANEO DEL PORTO VECCHIO DI CROTONE PER MIGLIORARE IL RIDOSSO IN PRESENZA DI CONDIZIONI METEO AVVERSE

CIG: 945919784C - CUP: F11J18000050005

PROGETTO DEFINITIVO

GRUPPO DI PROGETTAZIONE INDICATO

Mandataria: HYSOMAR Hydraulic Soil Maritime Engineering

Mandanti: HYpro Ing. Arturo VELTRI

Progettazione:
HYSOMAR - Ing. Alberto BORSANI (Coordinatore e responsabile delle Integrazioni Specialistiche)
HYSOMAR - (Progettazione generale e marittima)
HYPRO - (Progettazione strutturale, impiantistica, paesaggistica ed ambientale)
Ing. Arturo VELTRI - (Modelli specialistici)

Geologia:
HYPRO - Dott. Giuseppe CERCHIARO

Coordinatore della Sicurezza in fase di Progettazione:
HYSOMAR - Ing. Antonella PASTORE (Coordinamento sicurezza in fase di progettazione)

Gruppo di lavoro:
Ing. Gianluigi FILIPPO (HYSOMAR)
Geom. Alfredo VOMMARO (HYSOMAR)
Ing. Maurizio CARUSO (HYPRO)
Ing. Raffaele CIARDULLO (HYPRO)
Ing. Vincenzo SECRETI (HYPRO)

ORDINE DEGLI INGEGNERI DELLA PROVINCIA DI COSENZA Ing. ALBERTO BORSANI Sezione A n. 4591

BORSANI ALBERTO ORDINE PROVINCIALE INGEGNERI COSENZA CN=BORSANI ALBERTO 04.07.2023 14:10:18 GMT+01:00

Appaltatore:
FRANCO GIUSEPPE s.r.l

Elaborato:

SEZIONE LONGITUDINALE DI PROGETTO DIGA FORANEA PROFILO S21

CODIFICA				SCALA	DATA ULTIMA MODIFICA
(R.U.P. + ID.P.)	1 0.4 O.P S.Z 0.7	0		1:200	04.OM.T07

Rev.	Data	Descrizione	Redatto	Controllato	Approvato
0	Giugno 2023	1° EMISSIONE	G. FILIPPO	A. PASTORE	A. BORSANI

Visto:
Il Responsabile Unico del Procedimento
Ing. Maria Carmela DE MARIA

Maria Carmela De Maria 07.09.2023 15:21:28 GMT+01:00