



Scala 1:15.000 EPSG: 32632



Scala 1:2.000 EPSG: 32632

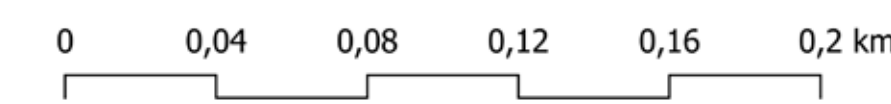


Scala 1:2.000 EPSG: 32632

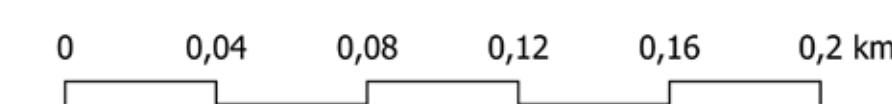

PLOAGHE

- Area_progetto_Ploaghe
- Area_impianto_Ploaghe
- Cabina_consegna_finale
- Cavidotto_6,2km
- Satellite_36kV_Codrongianos

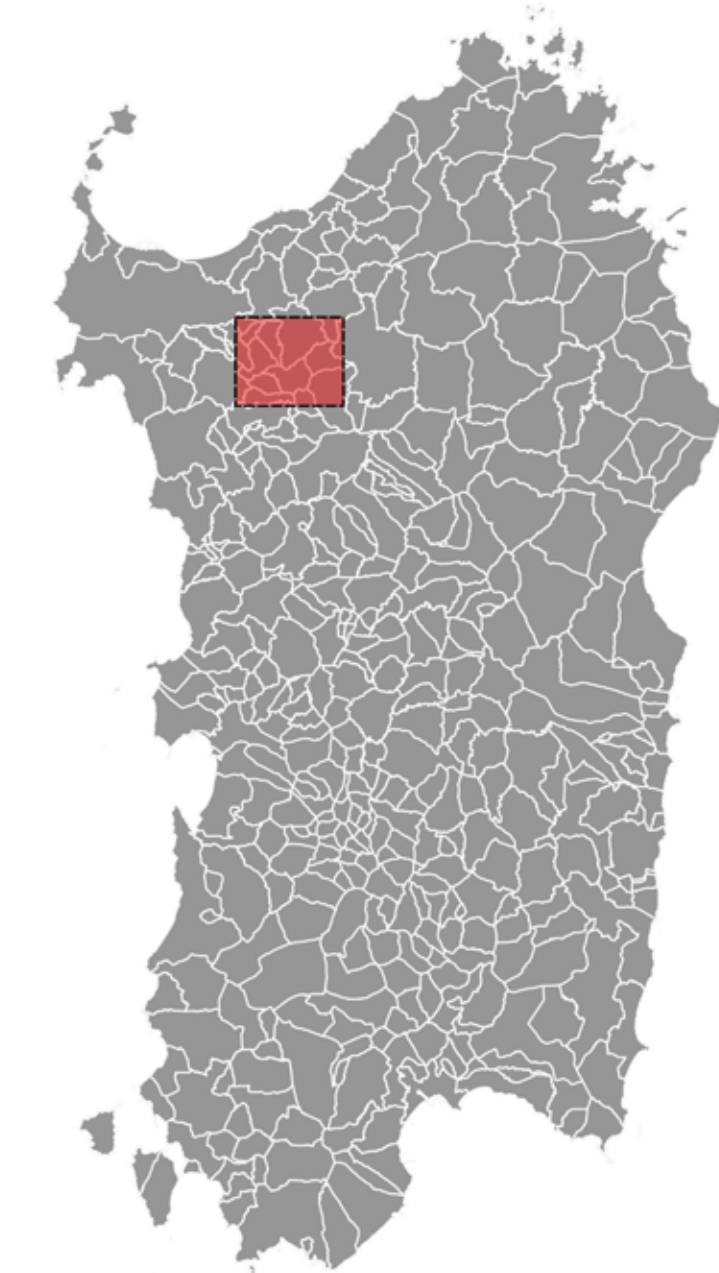

REGIONE SARDEGNA
Provincia di Sassari
SILIGO | PLOAGHE

Realizzazione di un Parco Agrivoltaico Avanzato di potenza nominale pari a 24 MWp denominato "PLOAGHE" sito nei Comuni di Siligo e Ploaghe (SS) Località "C.da Tanca Pischinosa"

OGGETTO		PROGETTO DEFINITIVO		PLOAGHE-PDT01-R1	
INQUADRAMENTO TERRITORIALE INTERVENTO SU ORTOFOTO				CODICE ELABORATO	
ELABORATO	DATA	REVISIONE	DESCRIZIONE	ELABORAZIONE	APPROVAZIONE
	Settembre 2022	00	Emissione per procedura di VIA	Dott.ssa Ileana CASTAGNETTI	Enerland Italia
	Agosto 2023	01	Integrazione documentale	Dott.ssa Ileana CASTAGNETTI	Enerland Italia
TEAM		PROGETTO			
Ing. Annalisa FALISSANO Ing. Simona CANTERINO Dott. Claudio BERTOLLO Dott. Eugenio CAZORZI Dott.ssa Ileana CASTAGNETTI Dott. Giovanni CARBONE Dott. Lorenzo TRESCU Dott. Lorenzo GIORDANO				IMPIANTO AGRIVOLTAICO AVANZATO PLOAGHE	
TIMBRO E FIRMA DEL PROFESSIONISTA INCARICATO		PROFONDIETA'		SEDE LEGALE	
Ing. Emanuele CANTERINO		Energia Pulita Italiana 7 s.r.l.		Via del Rondello, 3 40122 - Bologna (BO)	
COORDINAMENTO		REFERENTE		REFERENTE	
ENERLANDITALIA				Diego Gonzalez Caceres	
		DATA		DATA	
		15/08/2023		15/08/2023	
		SCALA		FORMATO	
				A0	