
PLANIMETRIA AREA DI PROGETTO SCALA 1:5000

PROFILI LONGITUDINALI IMPIANTO SCALA 1:2000

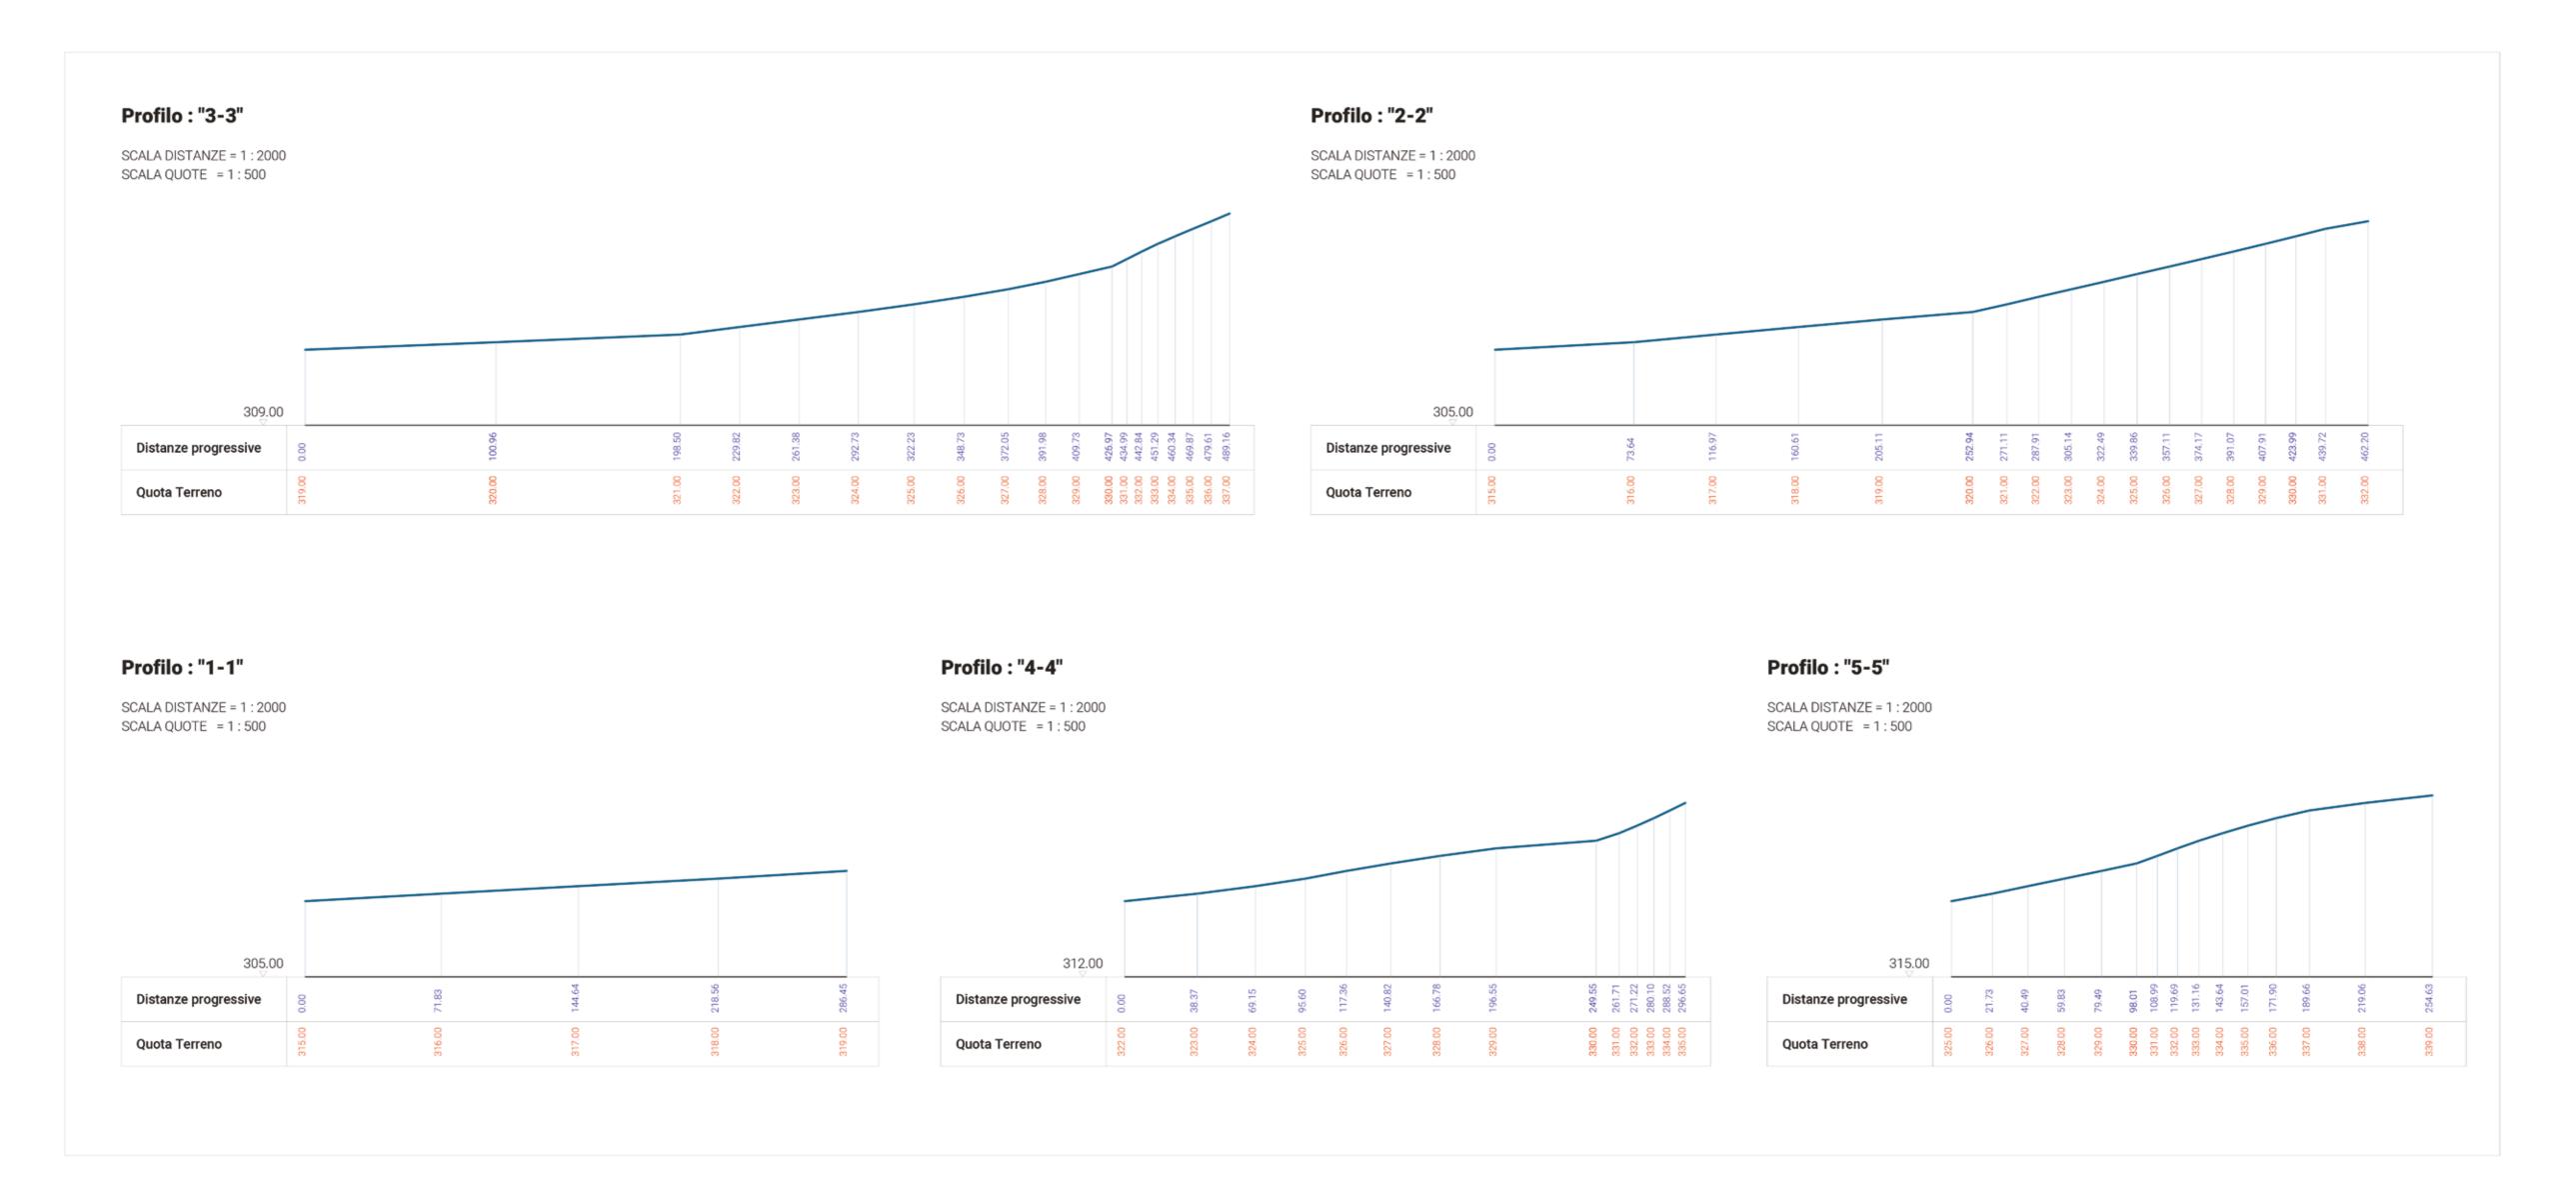

PROFILI LONGITUDINALI E SEZIONI RAPPRESENTATIVE VIABILITA' D'IMPIANTO

