PARTICOLARE
IMPIANTO TRATTAMENTO ACQUE METEORICHE
SEDIMENTATORE FANGHI E SEPARATORE OLI MINERALI

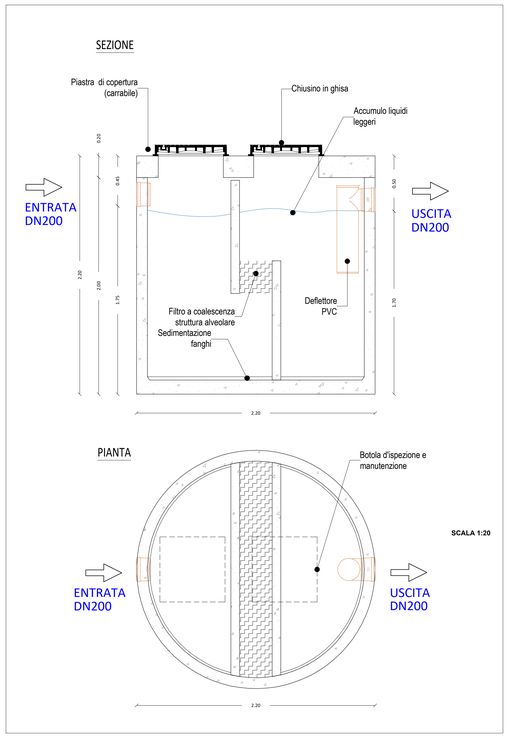

SCALA 1:20

PLANIMETRIA CON INDICAZIONE DELL'IMPIANTO DI RACCOLTA E TRATTAMENTO ACQUE METEORICHE

Coordinate SCARICO S2	
Coordinate Geografiche	***Sistema WGS84 -UTM Fuso Zona 33N***
Latitudine	4492737.87
Longitudine	745844.04

MURO DI RECINZIONE REI 90
TRASFORMATORE ELEVATORE MT/AT
CAVIDOTTO MT/AT QUADRI TRASFORMATORE 30 kV DPA 6 mt
PROTEZIONE REALIZZATA CON RETE TIPO ORSO GRILL
LOCALE BAGNI E SPOGLIATOI
Quadro Comandi e protezione
CAVIDOTTO MT/AT QUADRI TRASFORMATORE 36 kV DPA8 mt
QMT 36 kV
QMT 36 kV
GRUPPO ELETTROGENO DI SOCCORSO
LOCALE QUADRI MT/BT
CAVIDOTTO COLLEGAMENTI B.T.
LOCALE CONTATORE
SISTEMA DI RACCOLTA ACQUE METEORICHE
ARRIVO CAVIDOTTO 30 kV
AREA PARCHEGGIO
Quadro RTU, misure UTF e protezione QMT 36 kV
LOCALE CONSEGNA TERNA
QMT 36 kV
INGRESSO PEDONALE LOCALI TERNA
INGRESSO CARRABILE
37.70
8.82
5.07
5.85
43.00
27.60
S2: IMPIANTO TRATTAMENTO ACQUE METEORICHE - Sedimentatore fanghi e separatore oli minerali
S2
Impianto trattamento acque meteoriche - Sedimentatore fanghi e separatore oli minerali
Punto di scarico S2
TRINCEA DISPERDENTE
sup. 250 mq
scarico delle acque di prima pioggia negli strati superficiali del suolo

SCALA 1:100

REGIONE PUGLIA ***Provincia di BRINDISI***

COMUNE DI BRINDISI **COMUNE DI MESAGNE**

PROGETTO DEFINITIVO PER LA REALIZZAZIONE DI UN IMPIANTO EOLICO DENOMINATO "CE BRINDISI SUD" COSTITUITO DA 6 AEROGENERATORI CON POTENZA COMPLESSIVA DI 36 MW E RELATIVE OPERE DI CONNESSIONE ALLA R.T.N.

AUTORIZZAZIONE ALLO SCARICO ACQUE METEORICHE

ELABORATO
all.02

PROPONENTE:

AEI WIND PROJECT I SRL
P.I 16905181005
Via Vincenzo Bellini, 22 00198 Roma

AEI WIND PROJECT I S.R.L.
Via Vincenzo Bellini, 22
00198 Roma (RM)
pec: aeiwind-prima@legalmail.it

CONSULENZA:

Dott.ssa Paola D'ANGELA

Dott. Ing. Rocco CARONE

Dott. Geol. Michele VALERIO

PROGETTISTI:

ATECH
SOCIETÀ DI INGEGNERIA
Via Caduti di Nassiriya 55
70124 Bari (BA)
e-mail: atechsrl@libero.it
pec: atechsrl@legalmail.it

DIRETTORE TECNICO
Dott. Ing. Orazio TRICARICO
Ordine ingegneri di Bari n. 4985

Dott. Ing. Alessandro ANTEZZA
Ordine ingegneri di Bari n. 10743

EM./REV.	DATA	REDATTO	VERIFICATO	APPROVATO	DESCRIZIONE
0	SETT 2023	C.C.- V.D.P.	A.A.	O.T.	*Progetto definitivo*