


- PROGETTO
- MOSTI
 - area di materiale mobile
 - luogo con ritrovamento sporadico
 - struttura di fortificazione
- MOSTI_multilinea
 - UCP_area_rispetto_rete tratturi
 - BP_142_H
 - BP_136
 - UCP_stratificazione_insediativa_siti storico culturali
 - indagini con magnetometro
 - indagini gpr
 - MOFR
 - UCP_area_rispetto_rete tratturi

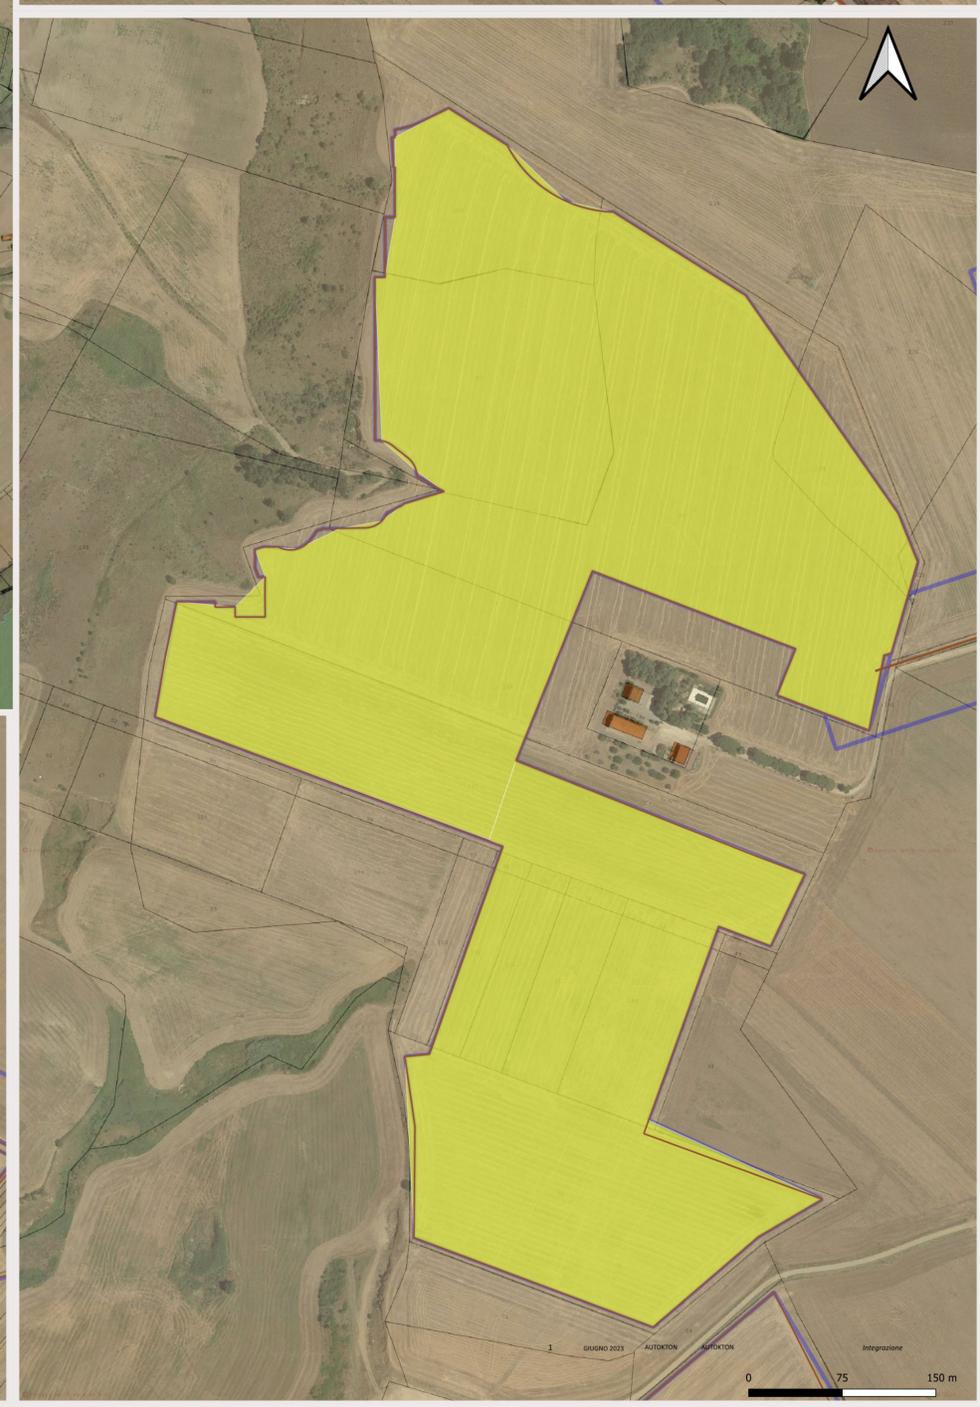

REGIONE PUGLIA

COMUNE DI GRAVINA IN PUGLIA

Citta Metropolitana di Bari

Progetto per la realizzazione di un impianto agrivoltaico della potenza massima installata pari a 40,33 MWp e potenza di immissione pari a 40 MW e relative opere di connessione alla RTN da realizzarsi in "Contrada Zingariello" nel Comune di Gravina in Puglia (BA)

Carta del piano di indagini archeologiche PR_13.7

PROPONENTE:
ALERIONSERVIZIETECNICeSVILUPPO
 Alerion Servizi Tecnici e Sviluppo S.r.l.
 Via Renato Fucini 4
 20122- Milano (MI)

PROGETTISTI:
ATECH
 SOCIETA' DI INGEGNERIA
 ATECH Srl
 Via Caduti di Nassirya 55
 70124- Bari (BA)
 pec: atechsrl@gegmail.it
DIRETTORE TECNICO
 Dott. Ing. Orazio TRICARICI

COORDINATORE DEL PROGETTO:
ecomec s.r.l.
 p.iva/c.f. 07659280722
 via f. filzi n. 2/5
 70024 gravina in p.(ba)
 mail: ecomecsr@gmail.com

Dott. Ing. Alessandro ANTEZZA
Consulenti:
 Dott. Agr. Mario STOMACI
 Dott. ssa Paola IANNUZZIELLO
 Dott. Geol. Michele VALERIO

1	AGO 2023	AUTOKTON	AUTOKTON		Integrazione
0	SETT 2022	V.D.P.	A.A.	O.T.	Progetto definitivo
EM./REV.	DATA	REDATTO	VERIFICATO	APPROVATO	DESCRIZIONE

