



PLANIMETRIA




SEZIONE 3-3

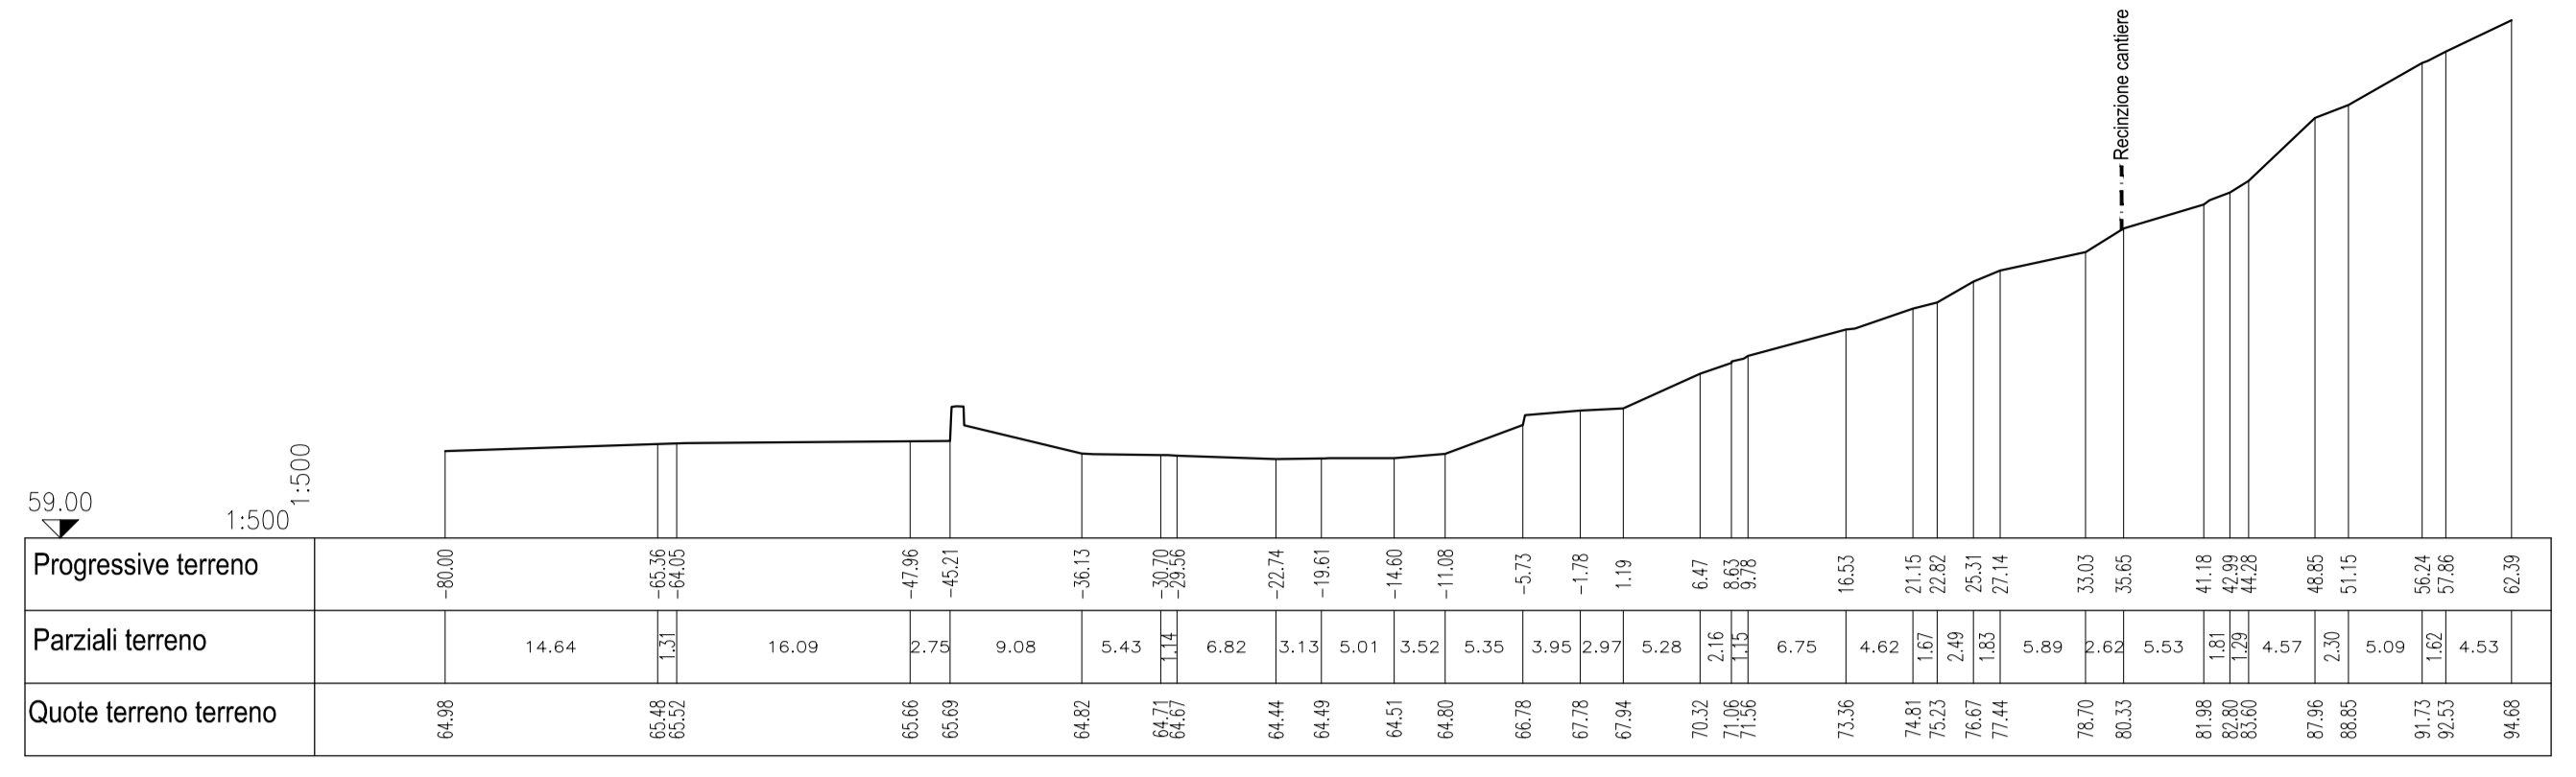

SEZIONE 4-4

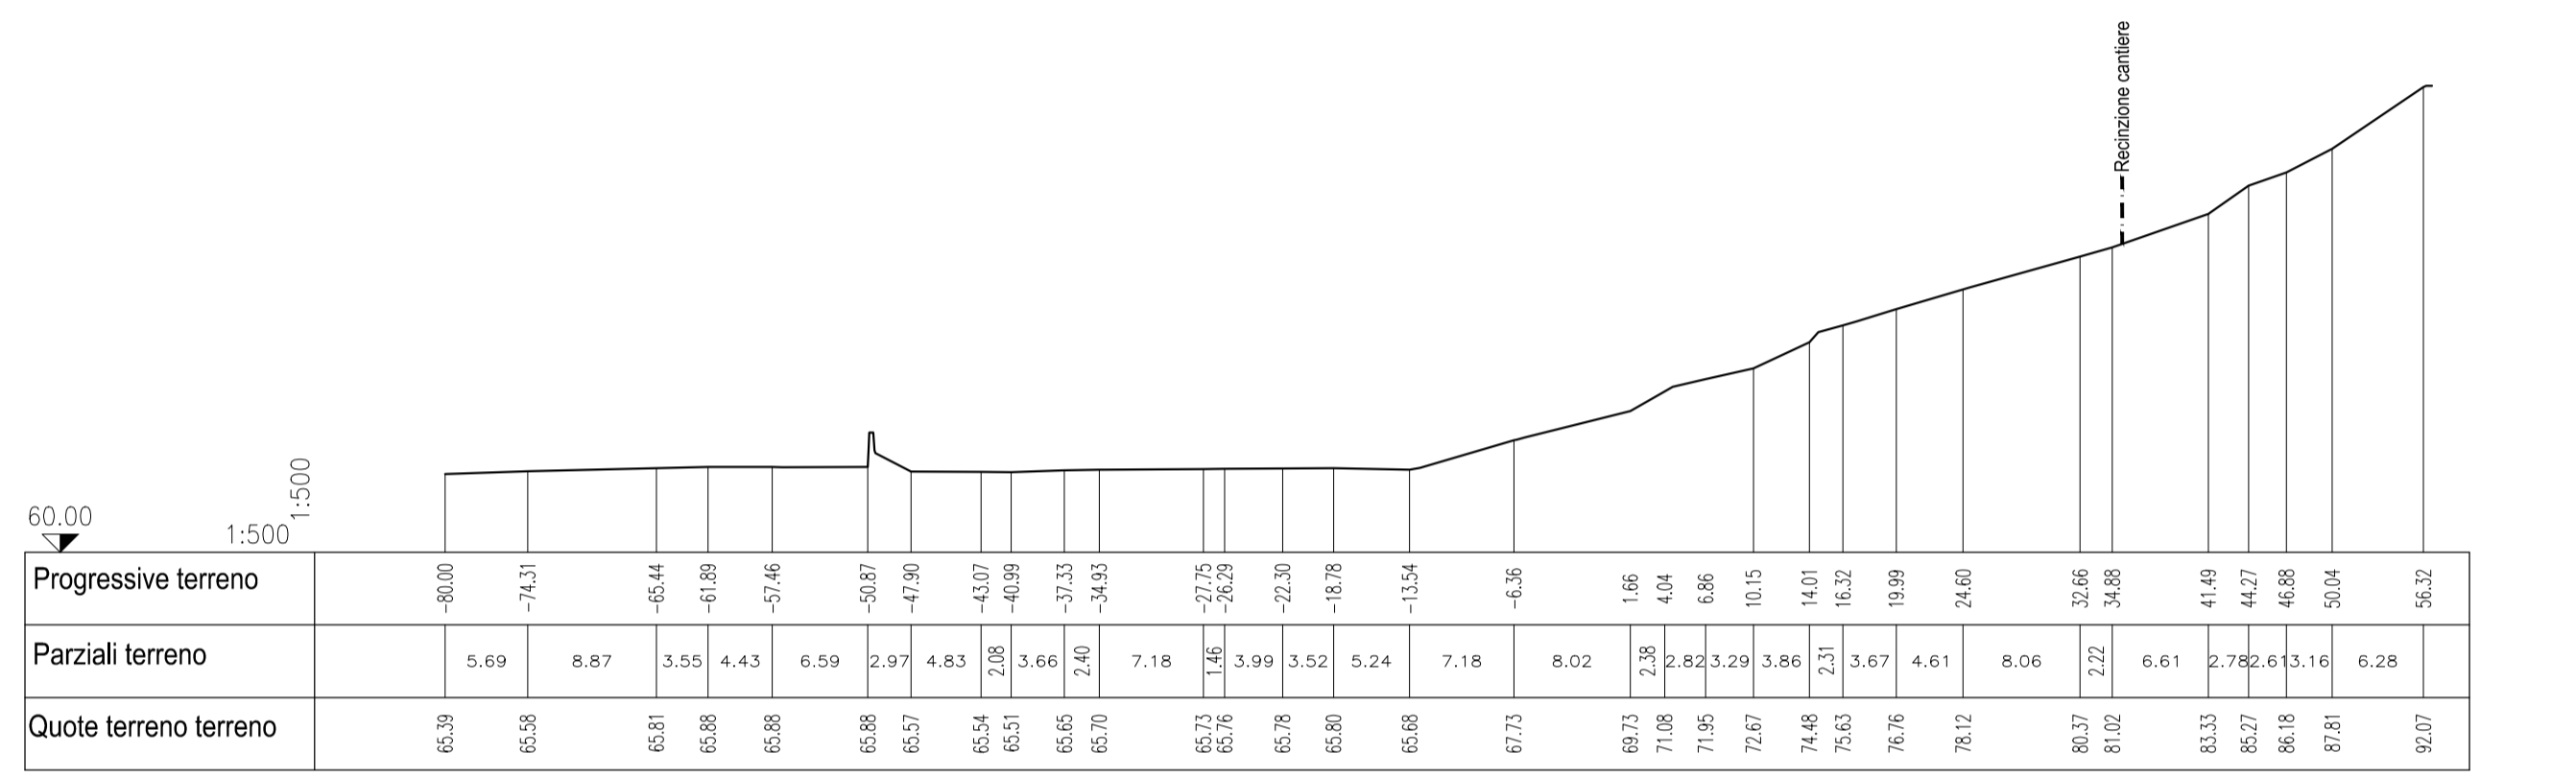

COMMITTENTE:

ALTA SORVEGLIANZA:

GENERAL CONTRACTOR:

INFRASTRUTTURE FERROVIARIE STRATEGICHE DEFINITE DALLA LEGGE OBIETTIVO N.443/01
TRATTA A.V./A.C. TERZO VALICO DEI GIOVI
PROGETTO ESECUTIVO
 Realizzazione di piazzali per lo stoccaggio di materiali semilavorati e attrezzature nell'ambito dei lavori del "Terzo Valico" nel l'area del cantiere "CBL4 - Bolzaneto"
STATO ATTUALE
Planimetria e Sezioni

GENERAL CONTRACTOR Consorto Cociv Ing. P. P. Marcheselli		DIRETTORE LAVORI		SCALA: 1:500	
COMMESSA IG 51	LOTTO 00	FASE E	ENTE CV	TIPO DOC. A 8	OPERA/DISCIPLINA CA 04 01
PROGR. 001	REV. A				

Rev.	Descrizione emissione	Redatto	Data	Verificato	Data	Progettista Integratore	Data	IL PROGETTISTA
A00	Prima emissione	ITEC-engineering	20/06/2013	O. Strafella	22/06/2013	A. Palomba	24/06/2013	Det. Ing. OSVALDO STRAFELLA N° 5787

n. Elab. Nome File: IG51-01-E-CV-AB-CA04-01-001-400
 CUP: F81H2000000008