


**PRG COMUNE DI NOICATTARO (Sistema Webgis)**  
 Piano Regolatore Generale - Aggiornamento a Gennaio 2004 modifiche ed integrazioni D.G.R. n. 1316 del 02/08/2003

**PRG MOLA DI BARI (Sistema Webgis)**  
 Piano Regolatore Generale - Approvato con D.G.R. n. 345 del 25/01/1985 e successivamente, definitivamente approvato dalla G.R. con deliberazione n. 3953 del 20/10/1993.

**RIQUADRO A**

- PRG Vincoli fasce rispetto
- PRG Vincoli Cimiteriali
- Single symbol
- PRG Vincoli Lama Annessa
- PRG Vincoli Lama
- PRG
- ZONA-A1
- ZONA-A2
- ZONA-B1
- ZONA-B2
- ZONA-B3
- ZONA-B4
- ZONA-B5
- ZONA-B6
- ZONA-B7
- ZONA-C1
- ZONA-C1D
- ZONA-C2D
- ZONA-C3D
- ZONA-C4
- ZONA-D1-PIP
- ZONA-D2
- ZONA-D3
- ZONA-E1
- ZONA-F-ATU
- ZONA-F-CM
- ZONA-FERROVIA
- ZONA-F-OSP
- ZONA-F-SP
- ZONAMISTAL
- ZONA-PARCHEGGI
- ZONA-PR
- ZONA-RECUPERO
- ZONA-S2A-SERV-QUARTIERE
- ZONA-S2B-PARCO-QUARTIERE
- ZONA-S2B-VERDE-QUARTIERE
- ZONA-S2L
- ZONA-STRADE
- ZONA-VER-PRIV
- ZONA-VER-PRV
- ZONE E1 - AGRICOLE
- AREA DI PERTINENZA DELLA LAMA
- AREA ANNESSA DELLA LAMA

- Zona A
- Zona B1
- Zona B2
- Zona B3
- Zona B4
- Zona C1
- Zona C2
- Zona C3
- Zona C4
- Zona C5
- Zona C6
- Zona D1
- Zona D2
- Zona D3
- Zona E
- Zona F
- Zona F1
- Zona F ret
- Verde urbano

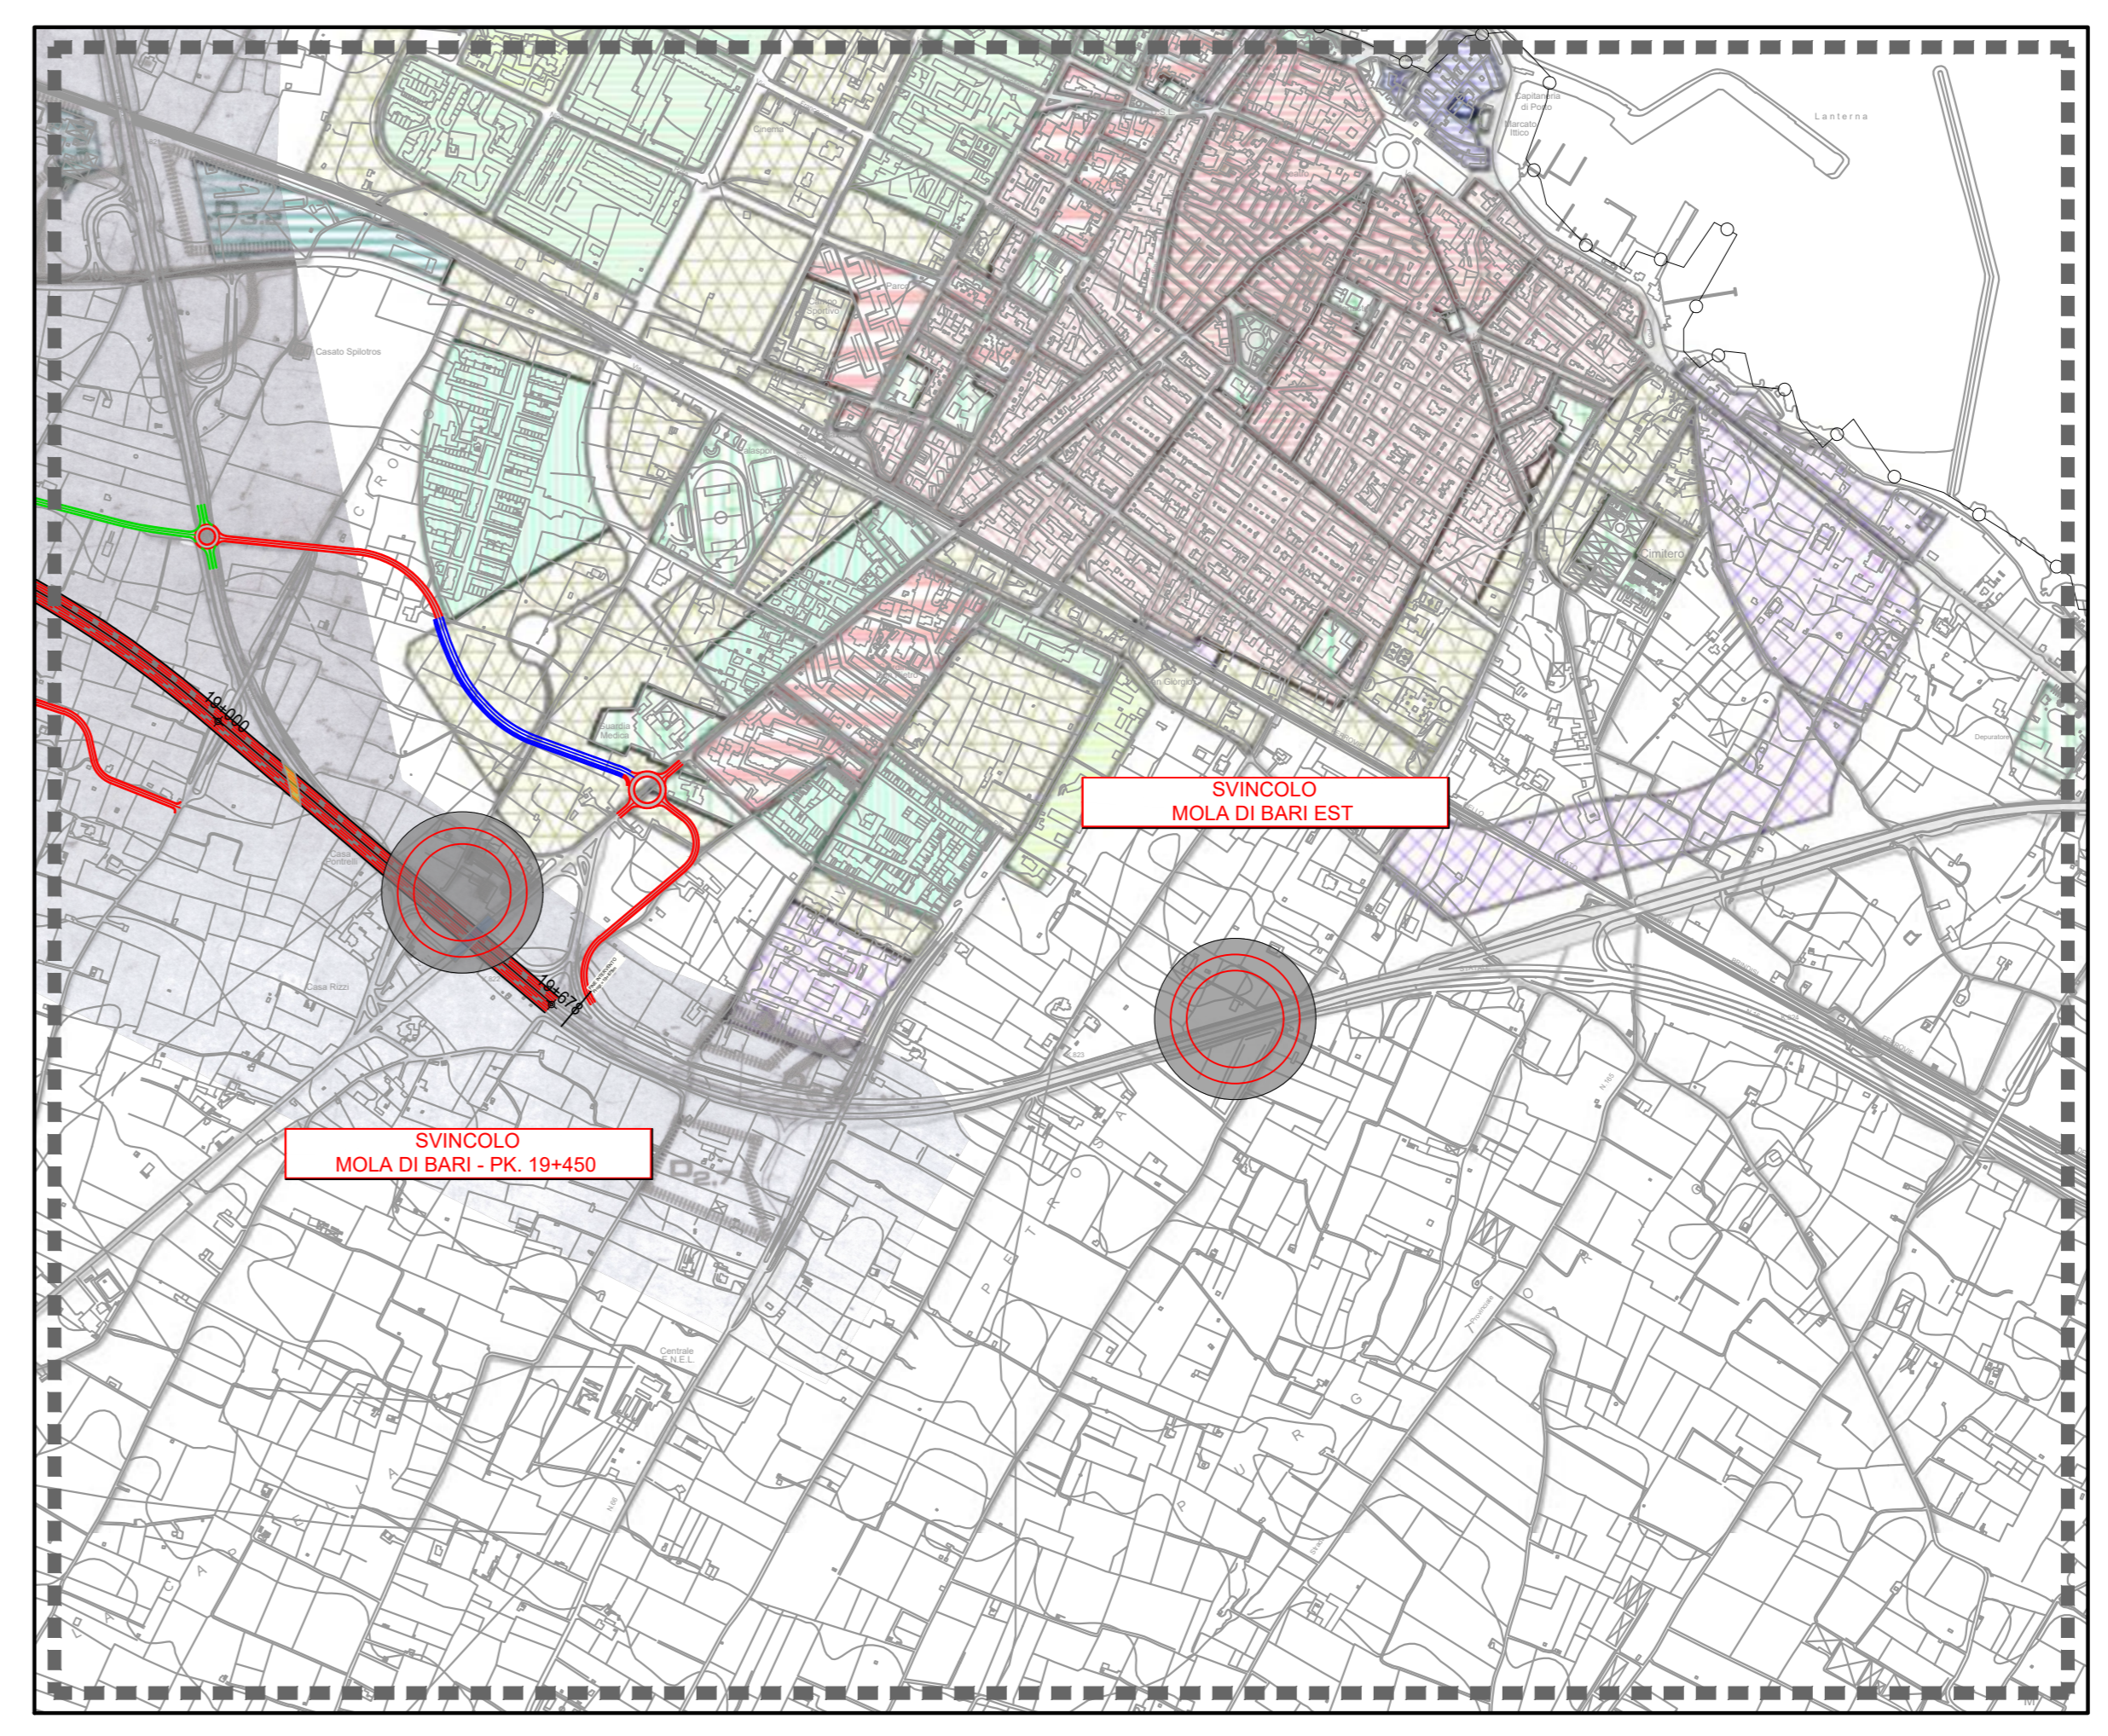

**ananas**  
GRUPPO FS ITALIANE

**Direzione Tecnica**

**S.S. 16 "ADRIATICA"**  
TRONCO BARI - MOLA

Lavori di realizzazione di una variante alla S.S.16 "Adriatica" nel tratto compreso tra Bari e Mola con adozione della sezione stradale B del D.M. 05/11/2001.

**PROGETTO DEFINITIVO** cod. BA26

RT.1.4/PROGETTAZIONE:

**OPINI** **ALPINA** **NET** **INGENIERI GUANCINOLO & PARTNERS**

PROGETTISTI: **OPINI** INGEGERE DEI SERVIZI: Ing. Andrea Patti  
 Ordine degli Ingegneri Roma N°419543

IL RESPONSABILE DEL S.I.A.: Dott. Andrea Patti  
 Ordine degli Ingegneri PPG della provincia di Venezia N°3854

IL GEOLOGO: Dott. Carlo Lorenzo Verzari  
 Ordine dei Geologi della Lombardia N°1234

IL COORDINATORE DELLA SICUREZZA IN FASE DI PROGETTAZIONE: Ing. Marco Marazziti  
 Ordine degli Ingegneri della Prov. di Trento N°1463

ARCHITETTURA: Dott. Carlo Patti  
 Archeologia T° fascio con abilitazione archeologica preventiva, elenco MC n. 1.271

VISTO IL RESPONSABILE DEL PROCEDIMENTO:  
 Ing. Maria Francesca Morrocchi

**INQUADRAMENTO DELL'INTERVENTO**

STRALCI DI PIANI TERRITORIALI E DI SETTORE - MOSAICO P.R.G. COMUNALI 2/2

| PROGETTO | LIV. PROD.               | ANNO | NOME FILE       | REVISIONE     | SCALA:           |                 |
|----------|--------------------------|------|-----------------|---------------|------------------|-----------------|
| STEA0026 | D                        | 21   | T00E00G0ENPC20C | C             | 1:10000          |                 |
| C        | EMISSIONE PD             |      | Marzo 2021      | R. Trovati    | A. Patti         | S. Clavin       |
| B        |                          |      |                 |               |                  |                 |
| A        | EMISSIONE PPE PER CSSLPP |      | Luglio 2021     | Ing. F. Ricci | Arch. R. Saverio | Ing. A. Sestini |
| REV.     | DESCRIZIONE              | DATA | REDATTO         | VERIFICATO    | APPROVATO        |                 |