

**LEGENDA**

**INDAGINI**  
**CAMPAGNA GEOTECONICA 2020-2021**


- Sn-P: SONDAGGIO A CAROTAGGIO CONTINUO ATTREZZATO CON PROVA PRESSIOMETRICA
- Sn-PZ-TA: SONDAGGIO A CAROTAGGIO CONTINUO ATTREZZATO CON PIEZOMETRO A TUBO APERTO
- Sn-PZ-EL: SONDAGGIO A CAROTAGGIO CONTINUO ATTREZZATO CON PIEZOMETRO ELETTRICO
- Sn-DH: SONDAGGIO A CAROTAGGIO CONTINUO ATTREZZATO CON DOWN HOLE IN FORO
- Sn-PZH: SONDAGGIO A CAROTAGGIO CONTINUO CON PRESSIOMETRICA ATTREZZATO CON DOWN HOLE IN FORO
- BS-3: MASW
- Pn-01: POZZETTO GEODINAMICO
- RS-01: RILIEVO GEOSTRUTTURALE

**ALTRE CAMPAGNE GEOTECONICHE**

- IS: SONDAGGIO ITALFERR
- SI: SONDAGGIO ANAS

**ALTRI SIMBOLI**

- : CORSO D'ACQUA EPISODICO
- : TRACCIATO E OPERE IN PROGETTO
- : TRACCE DELLE SEZIONI TRASVERSALI

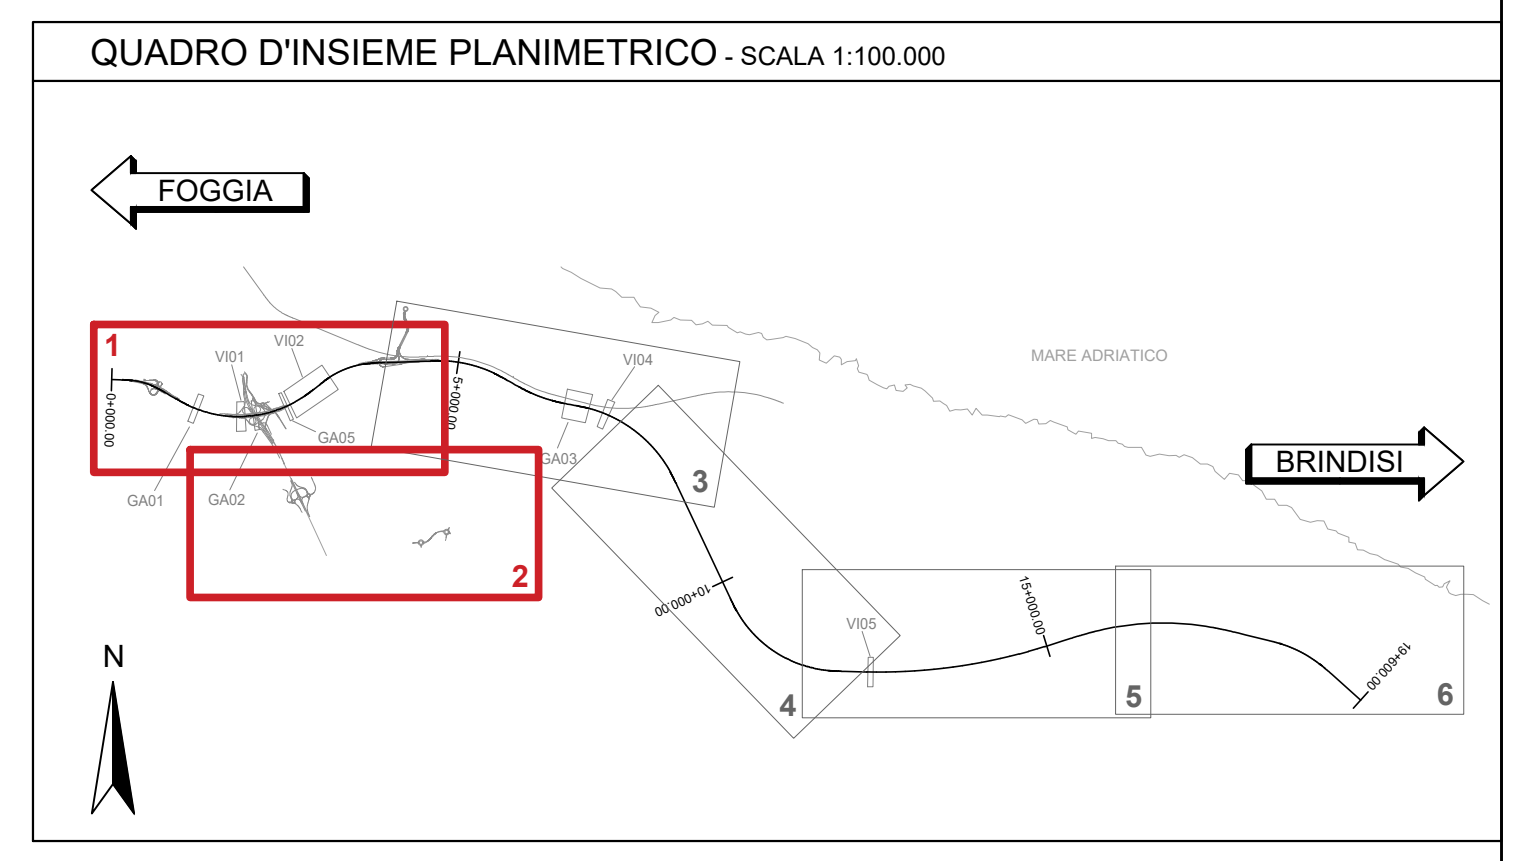

**Sanas**  
GRUPPO FS ITALIANE

**Direzione Tecnica**

**S.S. 16 "ADRIATICA"**  
TRONCO BARI - MOLA

Lavori di realizzazione di una variante alla S.S.16 "Adriatica" nel tratto compreso tra Bari e Mola con adozione della sezione stradale B del D.M. 05/11/2001.

**PROGETTO DEFINITIVO** cod. BA26

R.T.I. e PROGETTAZIONE:

**IPROGETTISTI:** **INTEGRATORE DEI SERVIZI:**

**IL RESPONSABILE DEL S.I.:** Ing. Andrea Foschi  
**Dir.:** Andrea Foschi  
**Ordine degli Ingegneri:** P.C. della provincia di Verona N°3854

**IL GEOLOGO:** Dott. Sergio Sestini  
**Ordine dei Geologi della Lombardia:** N°1254

**IL COORDINATORE DELLA SICUREZZA IN FASE DI PROGETTAZIONE:** Ing. Marco Meneghini  
**Ordine degli Ingegneri della Prov. di Trento:** N°1483

**ARCHEOLOGICO:** Dott. Luca Fidi Occhi  
**Archivio:** 1° fascio con abilitazione archeologica preventiva, d.lett. MC n. 1/27

**VISTO IL RESPONSABILE DEL PROCEDIMENTO:** Ing. Mario Francesco Marone

**GEOLOGIA E GEOTECONICA GENERALE**  
 UBICAZIONE INDAGINI IN SITO (geotecniche e geofisiche) - Tav. 1 di 3

CODICE PROGETTO	NOME FILE	REVISIONE	SCALA:
PRODOTTO	T00GEOGEOPU1C		
LABORATO	T00GEOGEOPU1C	C	1:5000
UN. PROJ.	21		
EMISSIONE PD	Marzo 2023	M. Formisano	L. Landolfi
EMISSIONE PTE PER C.S.L.P.	Luglio 2021	A. Fasano	G. Carriani
DESCRIZIONE	DATA	REDDATTO	VERIFICATO
			APPROVATO