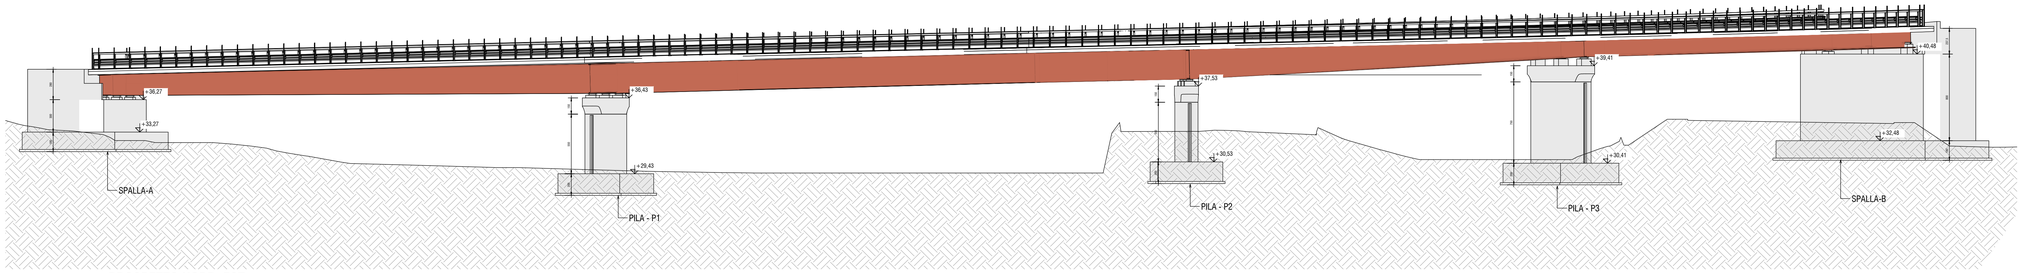


## PROSPETTO NORD_EST
1 : 200

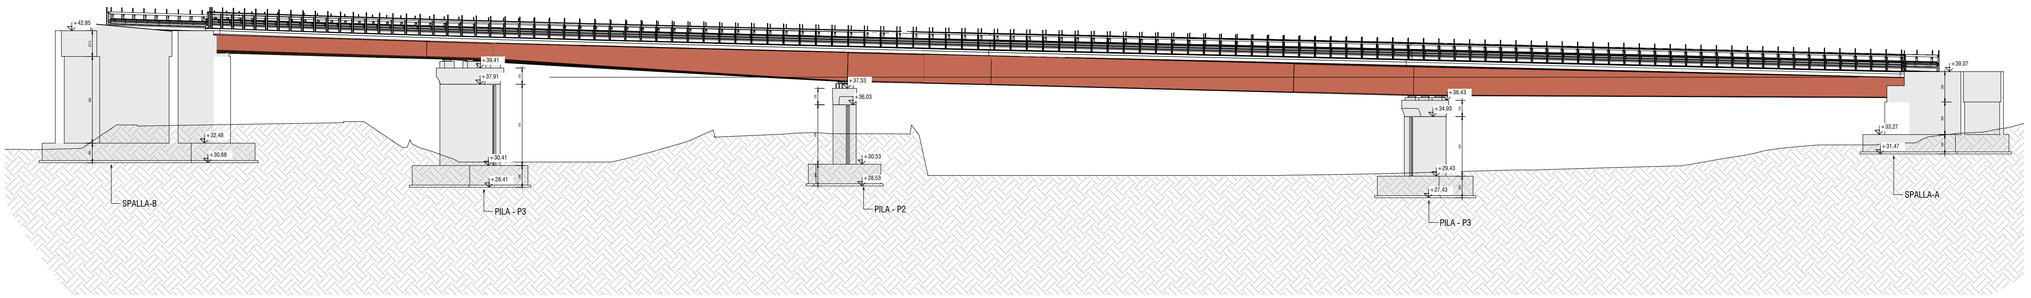


## PROSPETTO SUD_OVEST
1 : 200

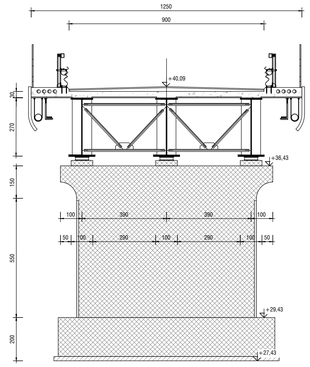


## SEZIONE TRASVERSALE SU PILA P1
1 : 100

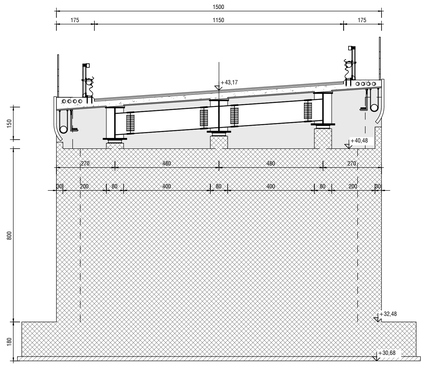


## SEZIONE TRASVERSALE SU SPALLA SPB
1 : 100

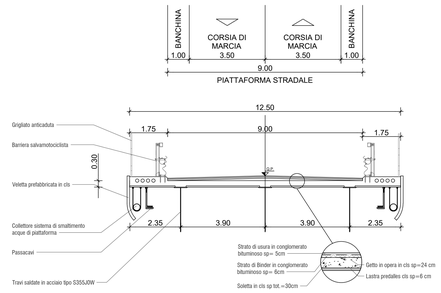


## SEZIONE TIPO
1 : 100

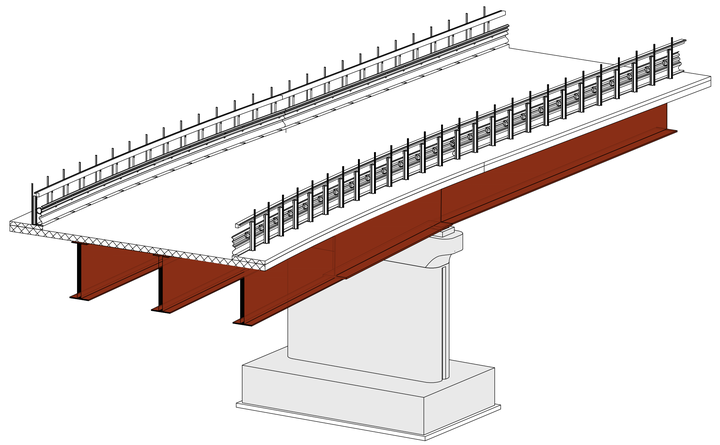

## STRALCIO DEL MODELLO INFORMATIVO

## KEY-MAP

## NOTE

PER LE CARATTERISTICHE DEI MATERIALI SI VEDA LA TAVOLA "P00.VI00.STR.DC.01"

OVE NON DIVERSAMENTE SPECIFICATO, LE LUNGHEZZE DELLE OPERE INDICATE IN PLANIMETRIA SONO IN ASSE DI TRACCIAMENTO

DISPOSITIVI DI VINCOLO DELL'IMPALCATO: ISOLATORI ELASTOMERICI MARCATI CE SECONDO UNI/EN 15129/2009

A TERGO DELLE SPALLE SI PREVEDE UN CUNEO DI TERRENO STABILIZZATO (MISTO CEMENTATO; fck A 7 GG TRA 2 E 4 MPa), SECONDO LO SCHEMA SEGUENTE:

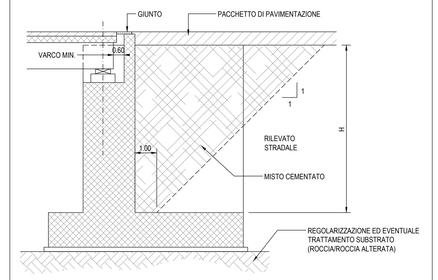


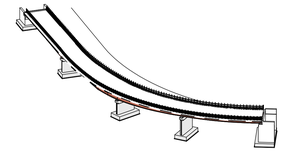

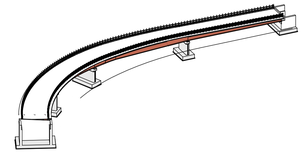

Sanas — GRUPPO FS ITALIANE

*Direzione Tecnica*

S.S. 16 "ADRIATICA"
TRONCO BARI - MOLA

Lavori di realizzazione di una variante alla S.S.16 "Adriatica" nel tratto compreso tra Bari e Mola con adozione della sezione stradale B del D.M. 05/11/2001.

**PROGETTO DEFINITIVO** — COD. BA26

R.T.I. di PROGETTAZIONE:

PINI SMART ENGINEERING · ALDIRA · NET ENGINEERING · INGEGNERI GUADAGNUOLO & PARTNERS


I PROGETTISTI:
Ing. Roberto Zanon
Ordine Ingegneri della provincia di Padova N°2261

IL RESPONSABILE DEL S.I.A.
Dott. Andrea Pilli
Ordine degli Architetti PPC della provincia di Venezia N°3854

IL GEOLOGO:
Dott. Geol. Lorenzo Vercesi
Ordine del Geologi della Lombardia N°1234

IL COORDINATORE DELLA SICUREZZA IN FASE DI PROGETTAZIONE:
Ing. Marco Wenaszzer
Ordine degli Ingegneri della Prov. di Trento N°1483

ARCHEOLOGIA:
Dott.ssa Frida Occelli
Archeologo T- fascia con abilitazione archeologia preventiva, elenco MIC n. 1.277

VISTO: IL RESPONSABILE DEL PROCEDIMENTO :
Ing. Maria Francesca Marronchelli

INTEGRATORE DEI SERVIZI:
Ing. Andrea Polli
Ordine degli Ingegneri Roma N°A19540

OPERE D'ARTE MAGGIORI: VIADOTTI E PONTI

VI52 Viadotto SS100–Mungivacca (Strada Crocifisso)

Prospetti e sezioni trasversali tipo

| CODICE PROGETTO | | | | NOME FILE | REVISIONE | SCALA: |
|---|---|---|---|---|---|---|
| PROGETTO | LIV. PROG. | ANNO | | P00VI52STRSZ01C | | |
| STBA0026 | D | 21 | CODICE ELAB. | P00VI52STRSZ01 | C | Varie |

| REV. | DESCRIZIONE | DATA | REDATTO | VERIFICATO | APPROVATO |
|---|---|---|---|---|---|
| C | EMISSIONE PD | Marzo 2023 | G. Faggioni | R. Zanon | S. Cibin |
| B | REVISIONE PFTE | Luglio 2022 | Ing. V. Vilucci | Arch. R. Sansoneto | Ing. A. Sanchirico |
| A | EMISSIONE PFTE PER CSLLPP | Luglio 2021 | Ing. V. Vilucci | Arch. R. Sansoneto | Ing. A. Sanchirico |