SEZIONE TRASVERSALE SPALLA A
SCALA 1:50

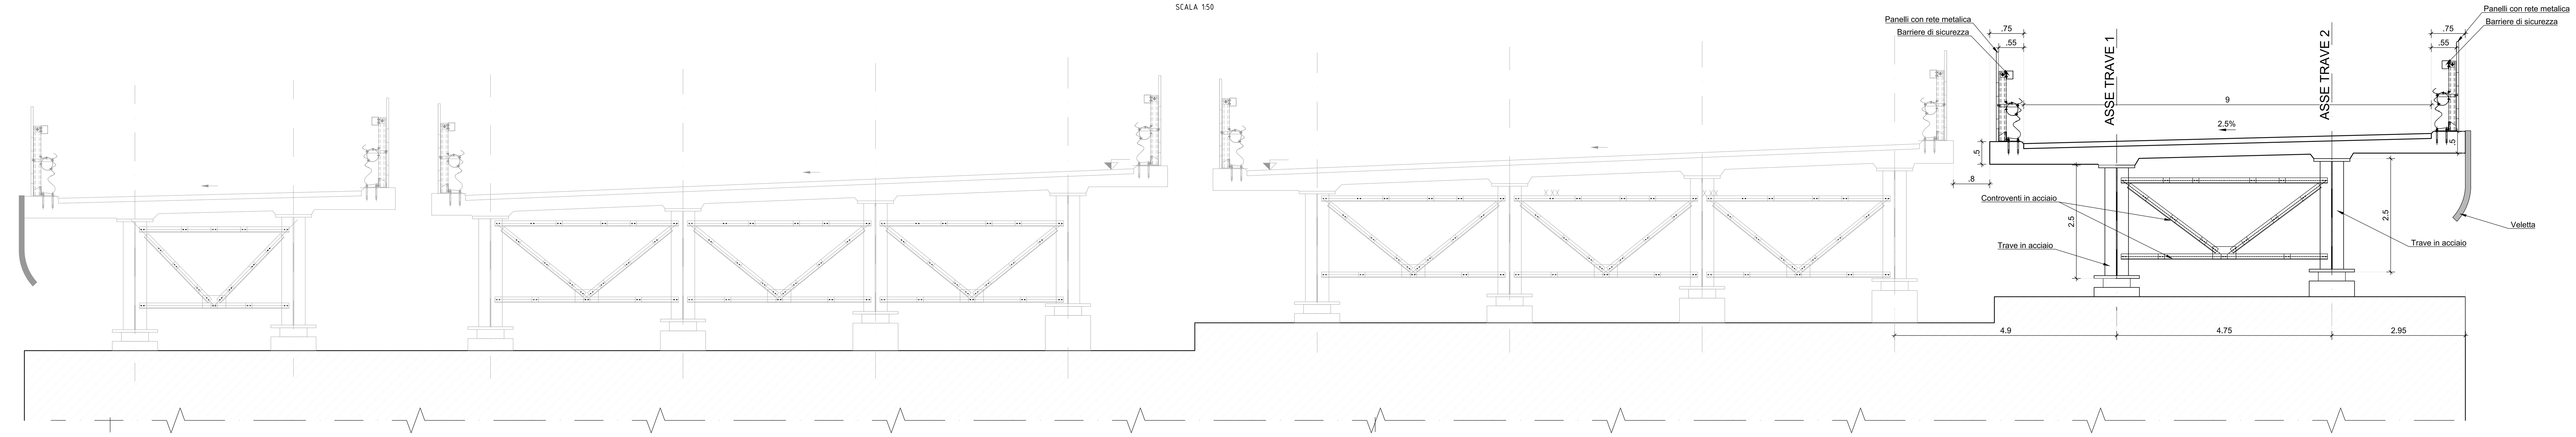

SEZIONE TRASVERSALE PILA01 LATO OVEST(P.K.=1+836.26)
SCALA 1:50

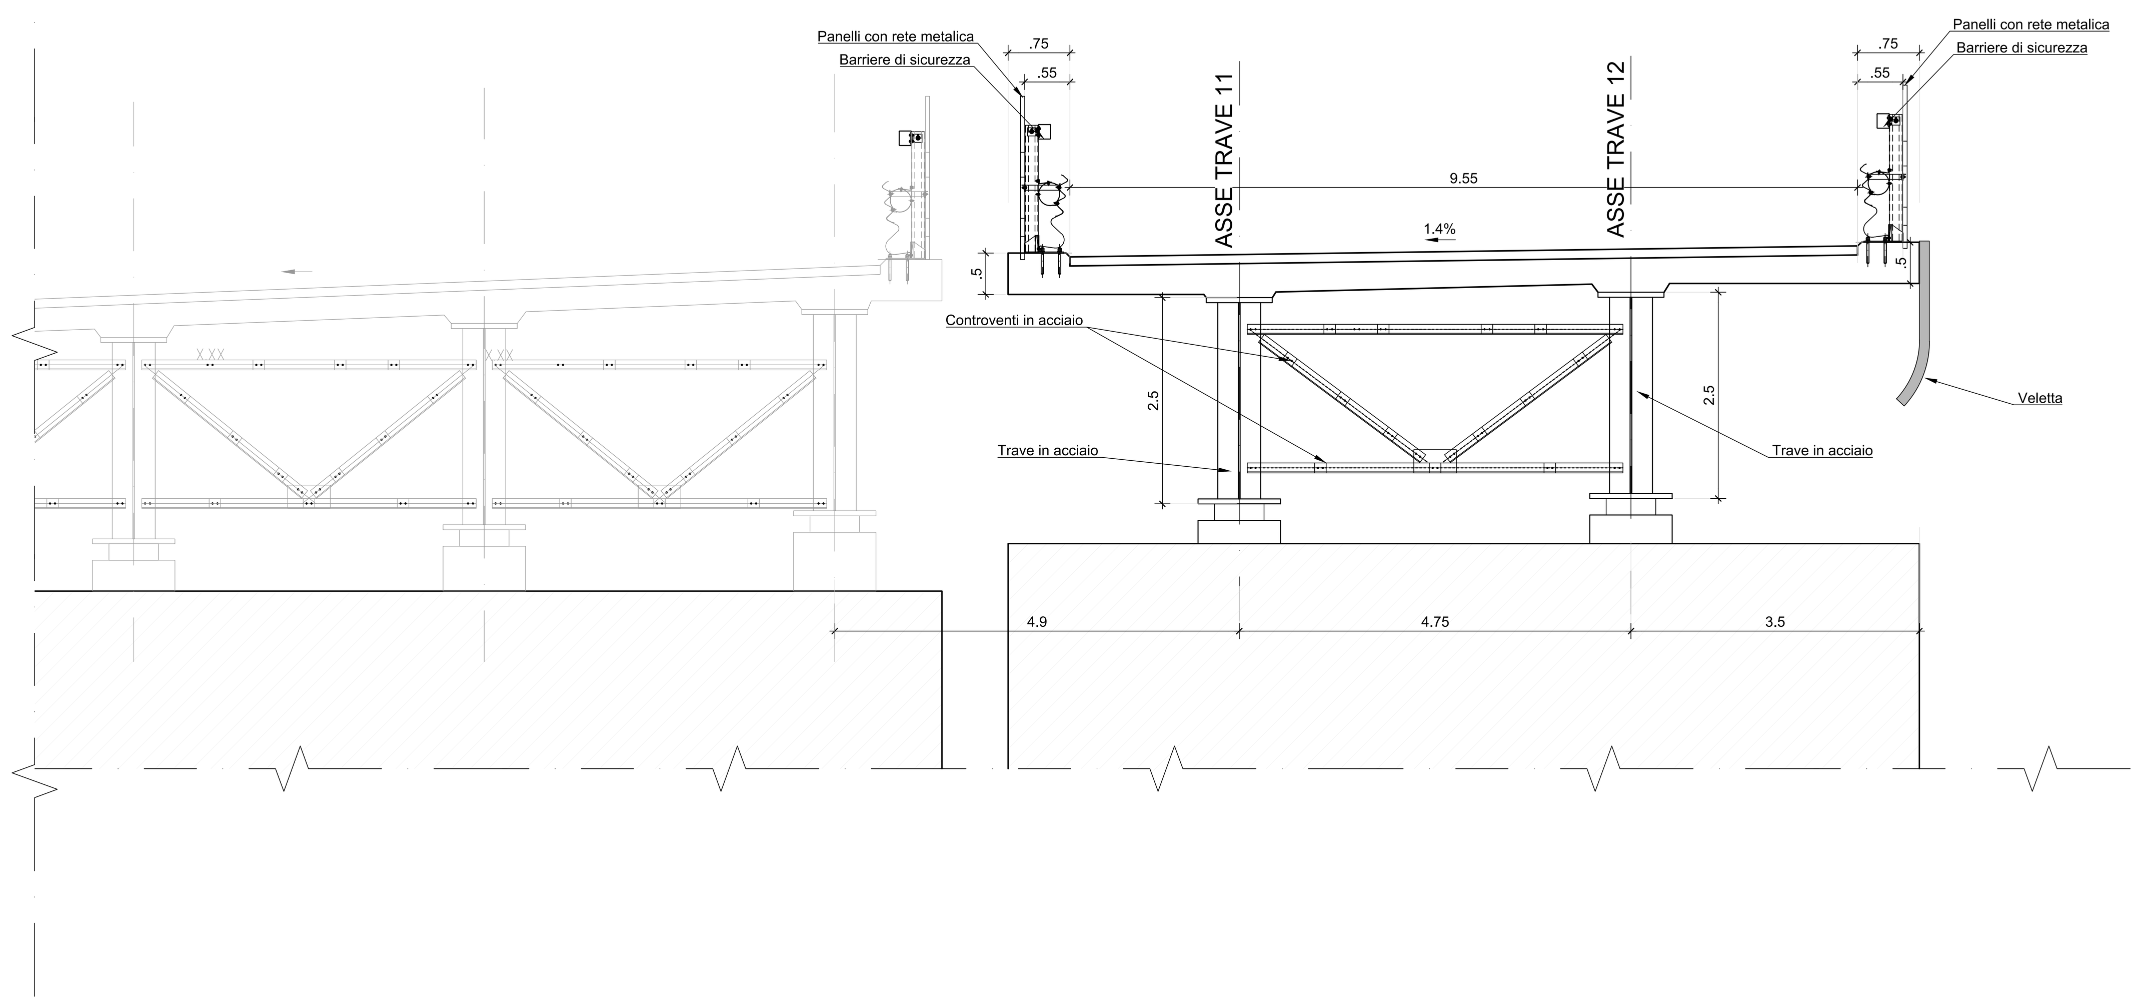

SEZIONE TRASVERSALE PILA01 LATO EST (P.K.=1+836.26)
SCALA 1:50

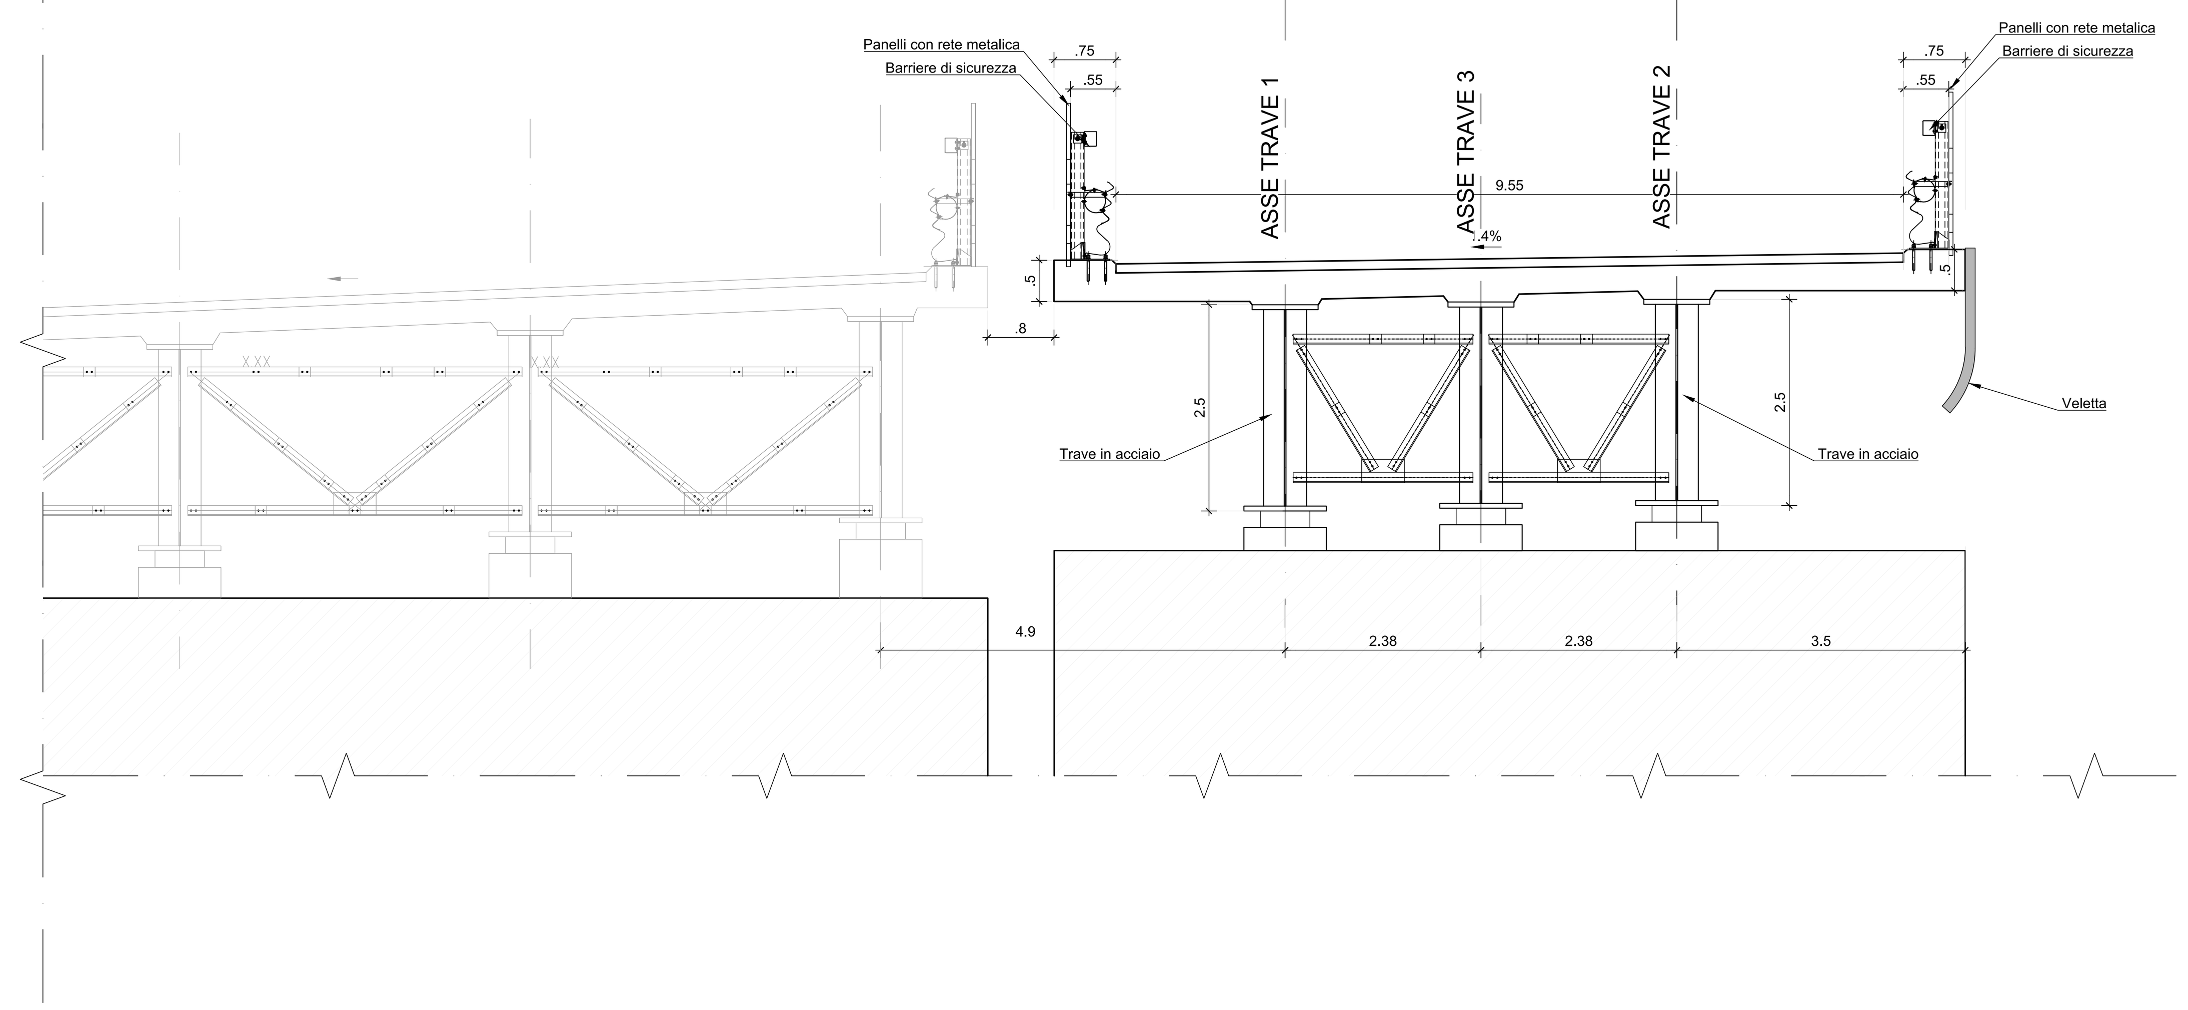

SEZIONE TRASVERSALE PILA02 (P.K.=1+881.40)
SCALA 1:50

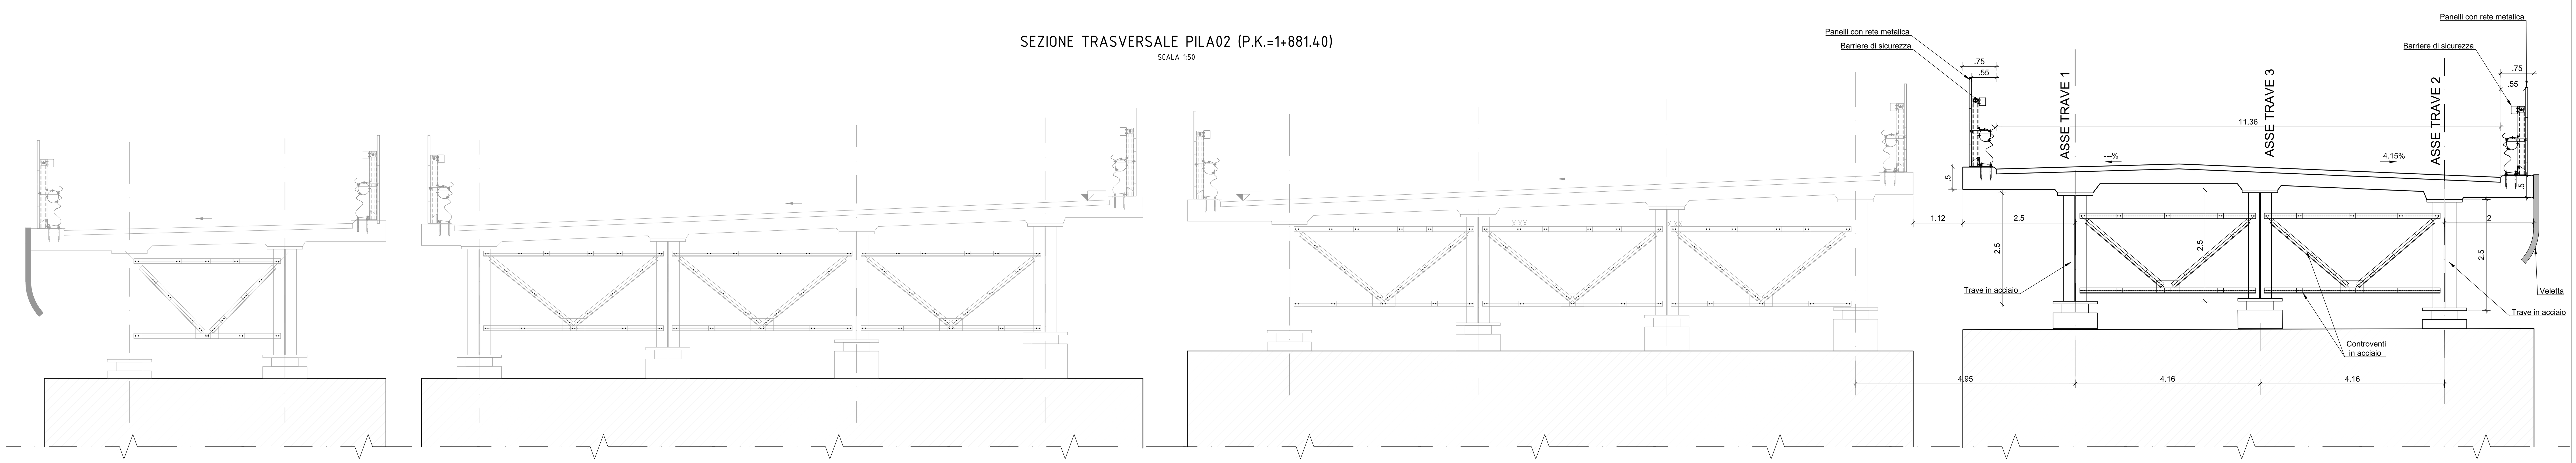

NOTE GENERALI - FASI ESECUTIVE

PRESCRIZIONI ESECUTIVE

KEY-MAP

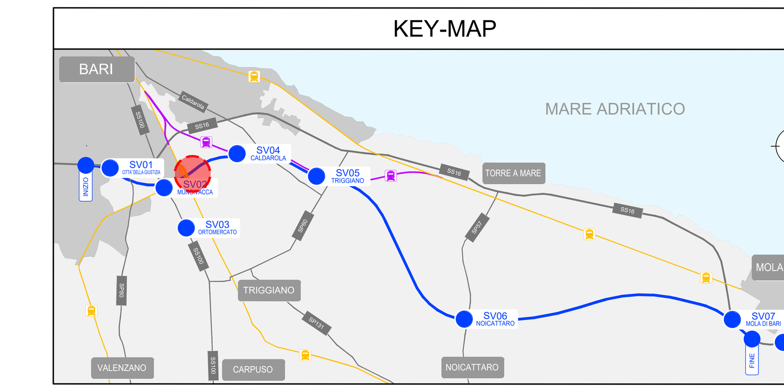

STRALCIO PLANIMETRICO

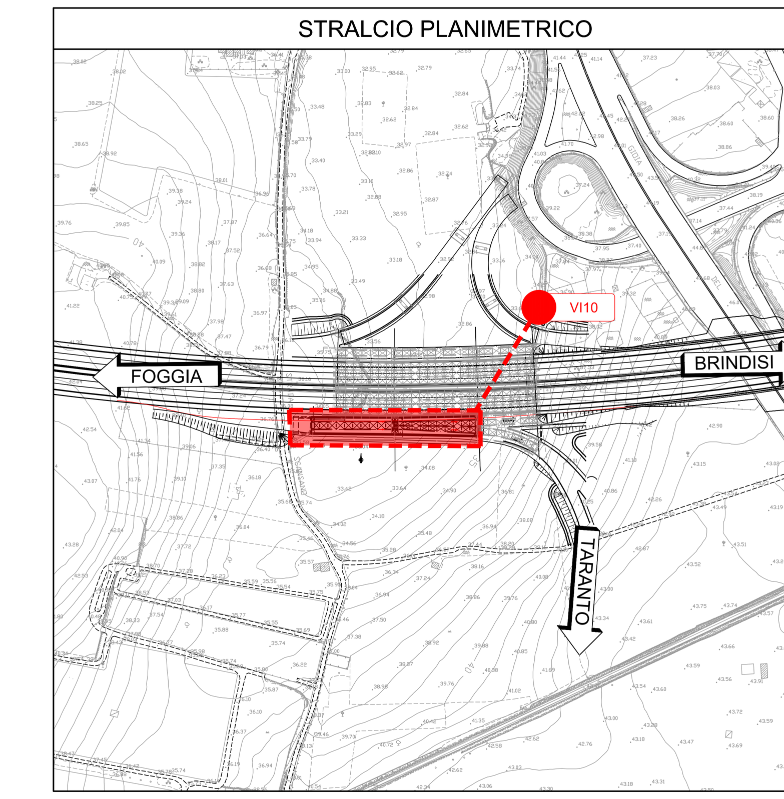

0 500 1000 2500mm
Scala 1:50

anas GRUPPO FS ITALIANE — *Direzione Tecnica*

S.S. 16 "ADRIATICA"
TRONCO BARI - MOLA

Lavori di realizzazione di una variante alla S.S.16 "Adriatica" nel tratto compreso tra Bari e Mola con adozione della sezione stradale B del D.M. 05/11/2001.

PROGETTO DEFINITIVO
COD. BA26

R.T.I. di PROGETTAZIONE:
PINI SMART ENGINEERING — ALPINA — NET ENGINEERING — INGEGNERI GUADAGNUOLO & PARTNERS

I PROGETTISTI:	INTEGRATORE DEI SERVIZI:
Ing. Andrea Polli Ordine degli Ingegneri Roma N°A19540	Ing. Andrea Polli Ordine degli Ingegneri Roma N°A19540

IL RESPONSABILE DEL S.I.A.:
Dott. Andrea Pilli
Ordine degli Architetti PPC della provincia di Venezia N°3854

IL GEOLOGO:
Dott. Geol. Lorenzo Verzani
Ordine dei Geologi della Lombardia N°1234

IL COORDINATORE DELLA SICUREZZA IN FASE DI PROGETTAZIONE:
Ing. Marco Meneguzzer
Ordine degli Ingegneri della Prov. di Trento N°1483

ARCHEOLOGIA:
Dott.ssa Frida Occelli
Archeologa 1° fascia con abilitazione archeologia preventiva, elenco MIC n. 1.277

VISTO: IL RESPONSABILE DEL PROCEDIMENTO :
Ing. Maria Francesca Marranchelli

OPERE D'ARTE MAGGIORE: VIADOTTI E PONTI
14.7 VI10 Viadotto Complanare Lama Valenzano
Prospetti e sezioni trasversali tipo

CODICE PROGETTO			NOME FILE	REVISIONE	SCALA:
PROGETTO	LIV. PROG.	ANNO	P00VI10STRSZ01C		
STBA0026	D	21	CODICE ELAB. P00VI10STRSZ01	C	varie

REV.	DESCRIZIONE	DATA	REDATTO	VERIFICATO	APPROVATO
C	EMISSIONE PD	Marzo 2023	M. Formisani	A. Fernandez	A. Polli
B	–				
A	EMISSIONE PFTE PER CSLLPP	Luglio 2021	Ing. V. Vitucci	Arch. R. Sanseverino	Ing. A. Sanchirico

SCALA DI STAMPA: 1=1