SEZIONE TRASVERSALE PILA02 (P.K.=1+881.40)

SCALA 1:50

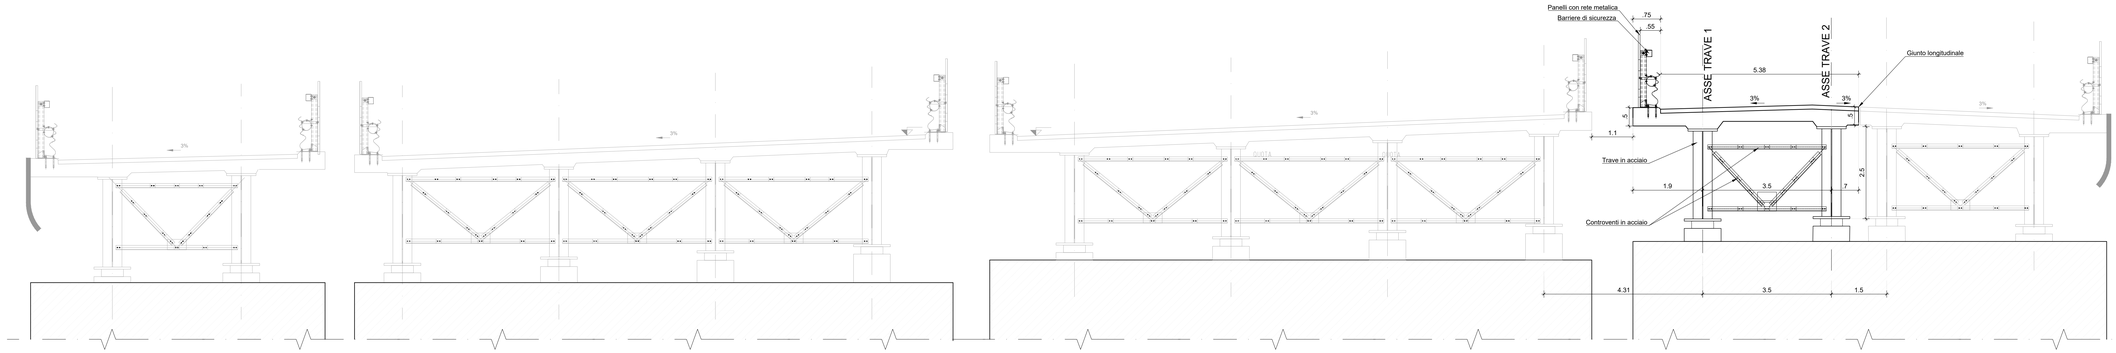

SEZIONE TRASVERSALE SPALLE B

SCALA 1:50

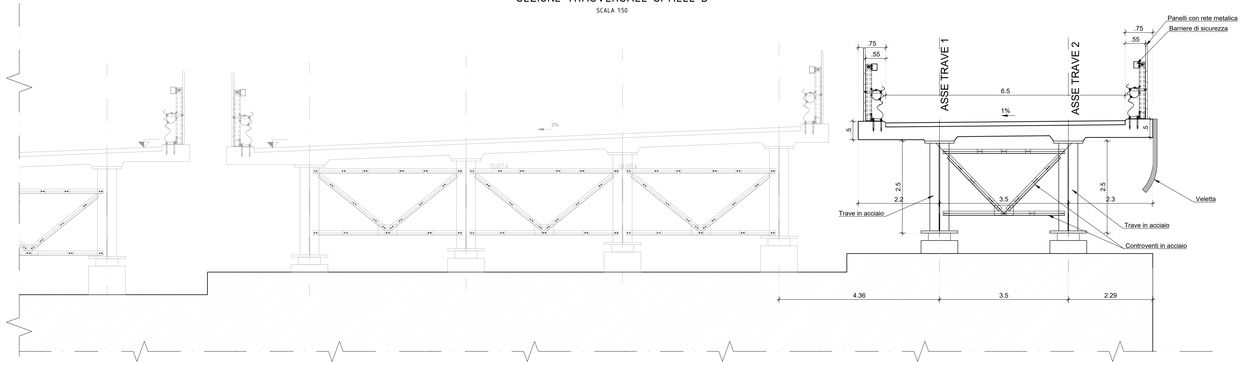

NOTE GENERALI - FASI ESECUTIVE

PRESCRIZIONI ESECUTIVE

KEY-MAP

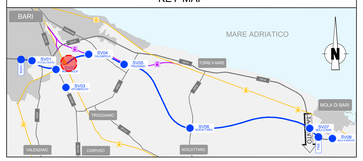
BARI
MARE ADRIATICO
N
MOLA DI BARI
CAPITOLO
SAN SPIRITO
MONOPOLI
POLIGNANO
CAPRE A MARE
S.S. 16
A14
A16
A14
A16
A16
A16