






GA01 - PROFILO LONGITUDINALE
(IN ASSE TRACCIATO CARR. SUD)
Scala 1:200

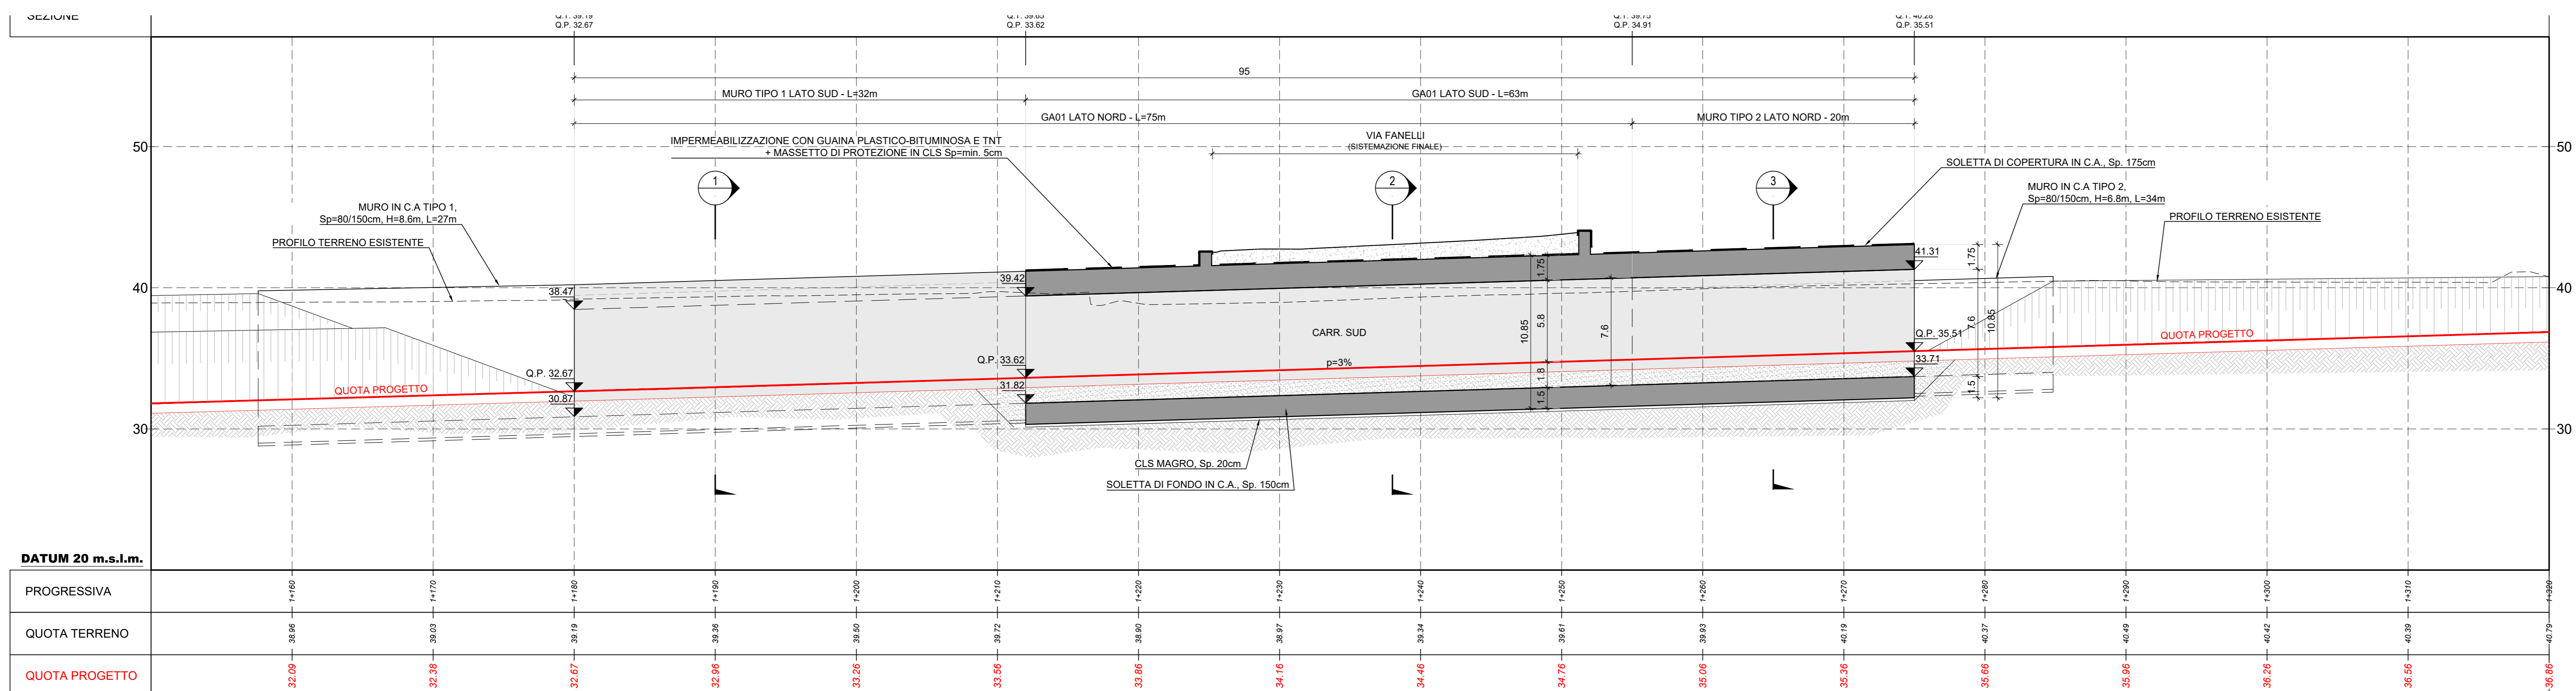

SEZIONE TRASVERSALE 1
Prog. 1+190.00 - ASSE CARR. SUD
Scala 1:200

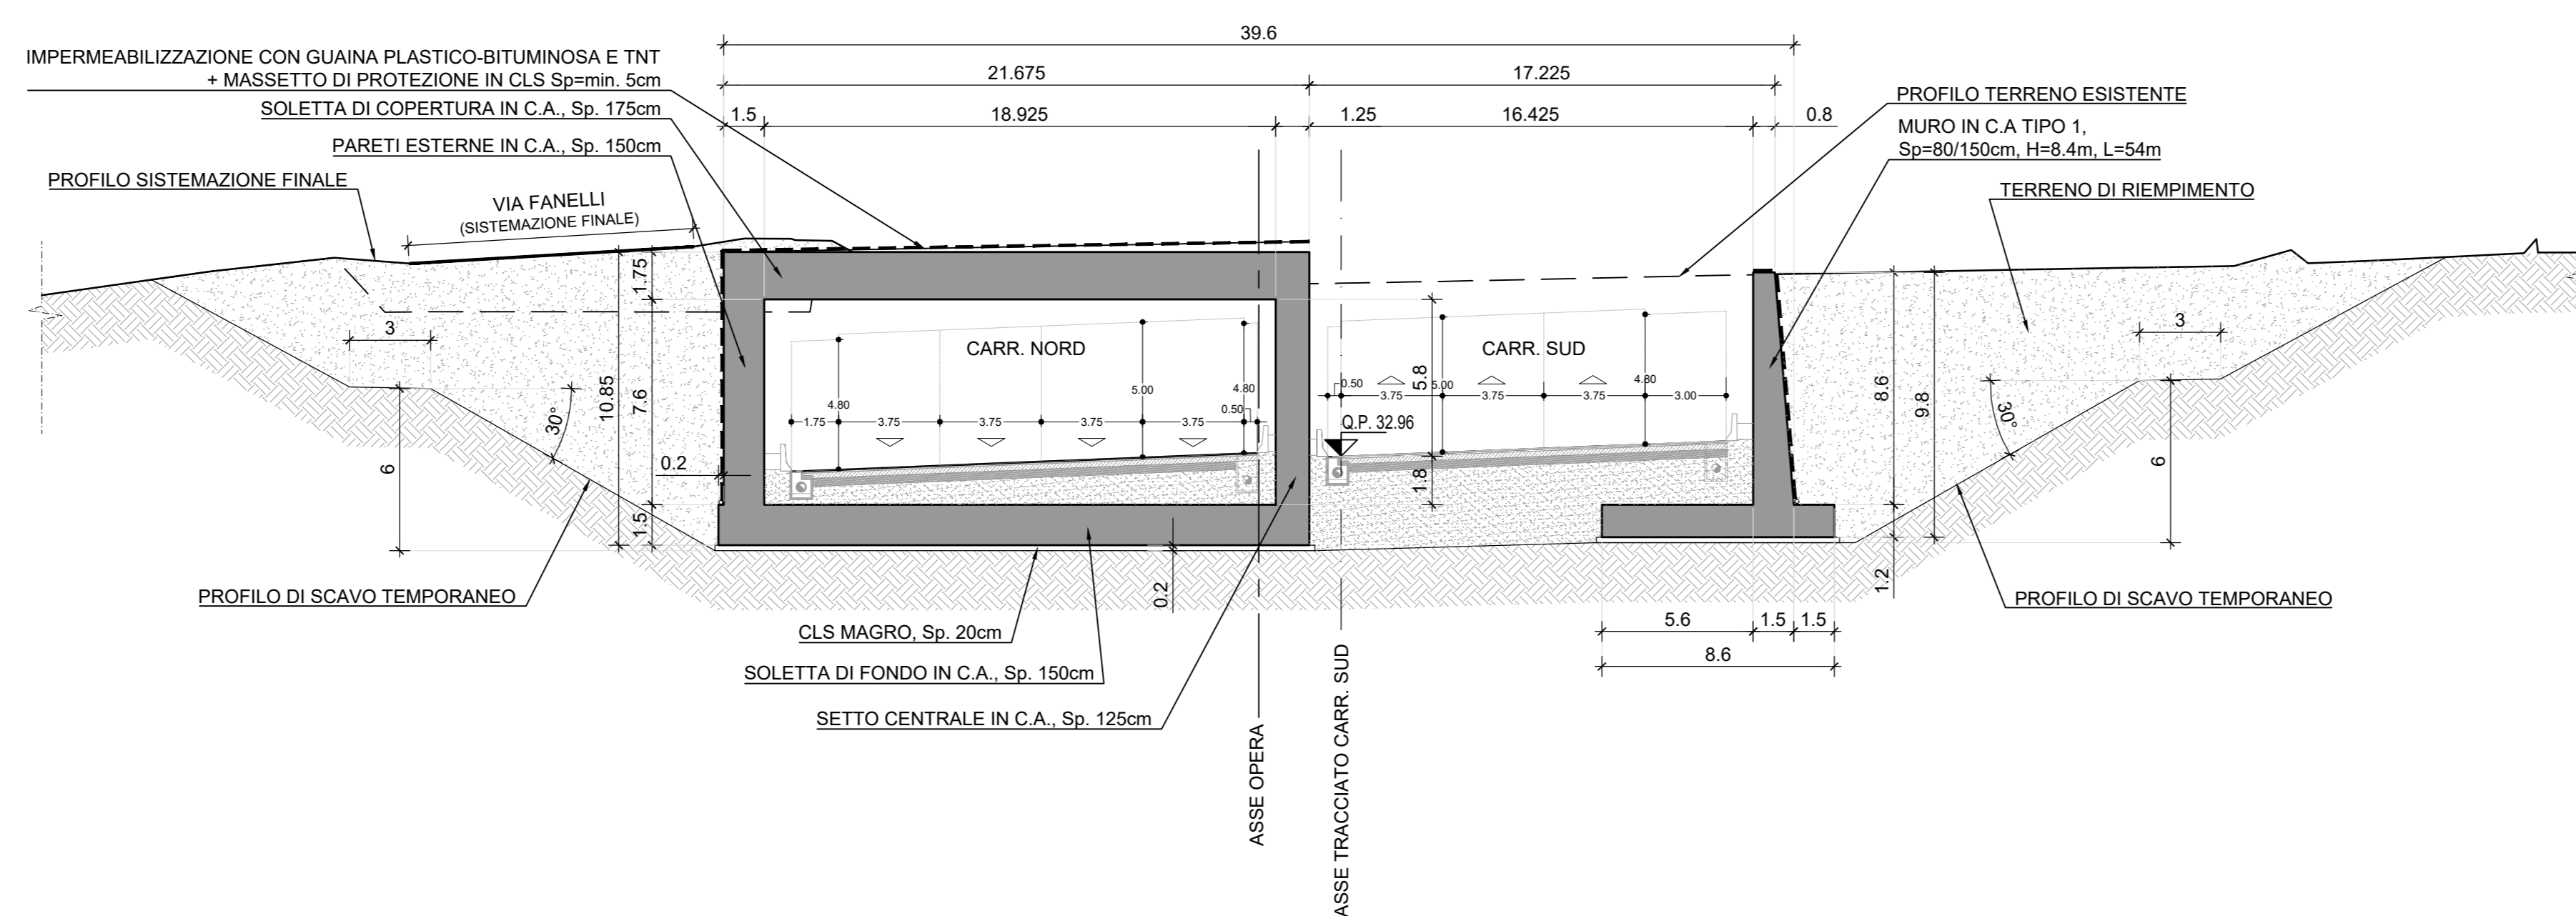

SEZIONE TRASVERSALE 3
Prog. 1+265.00 - ASSE CARR. SUD
Scala 1:200

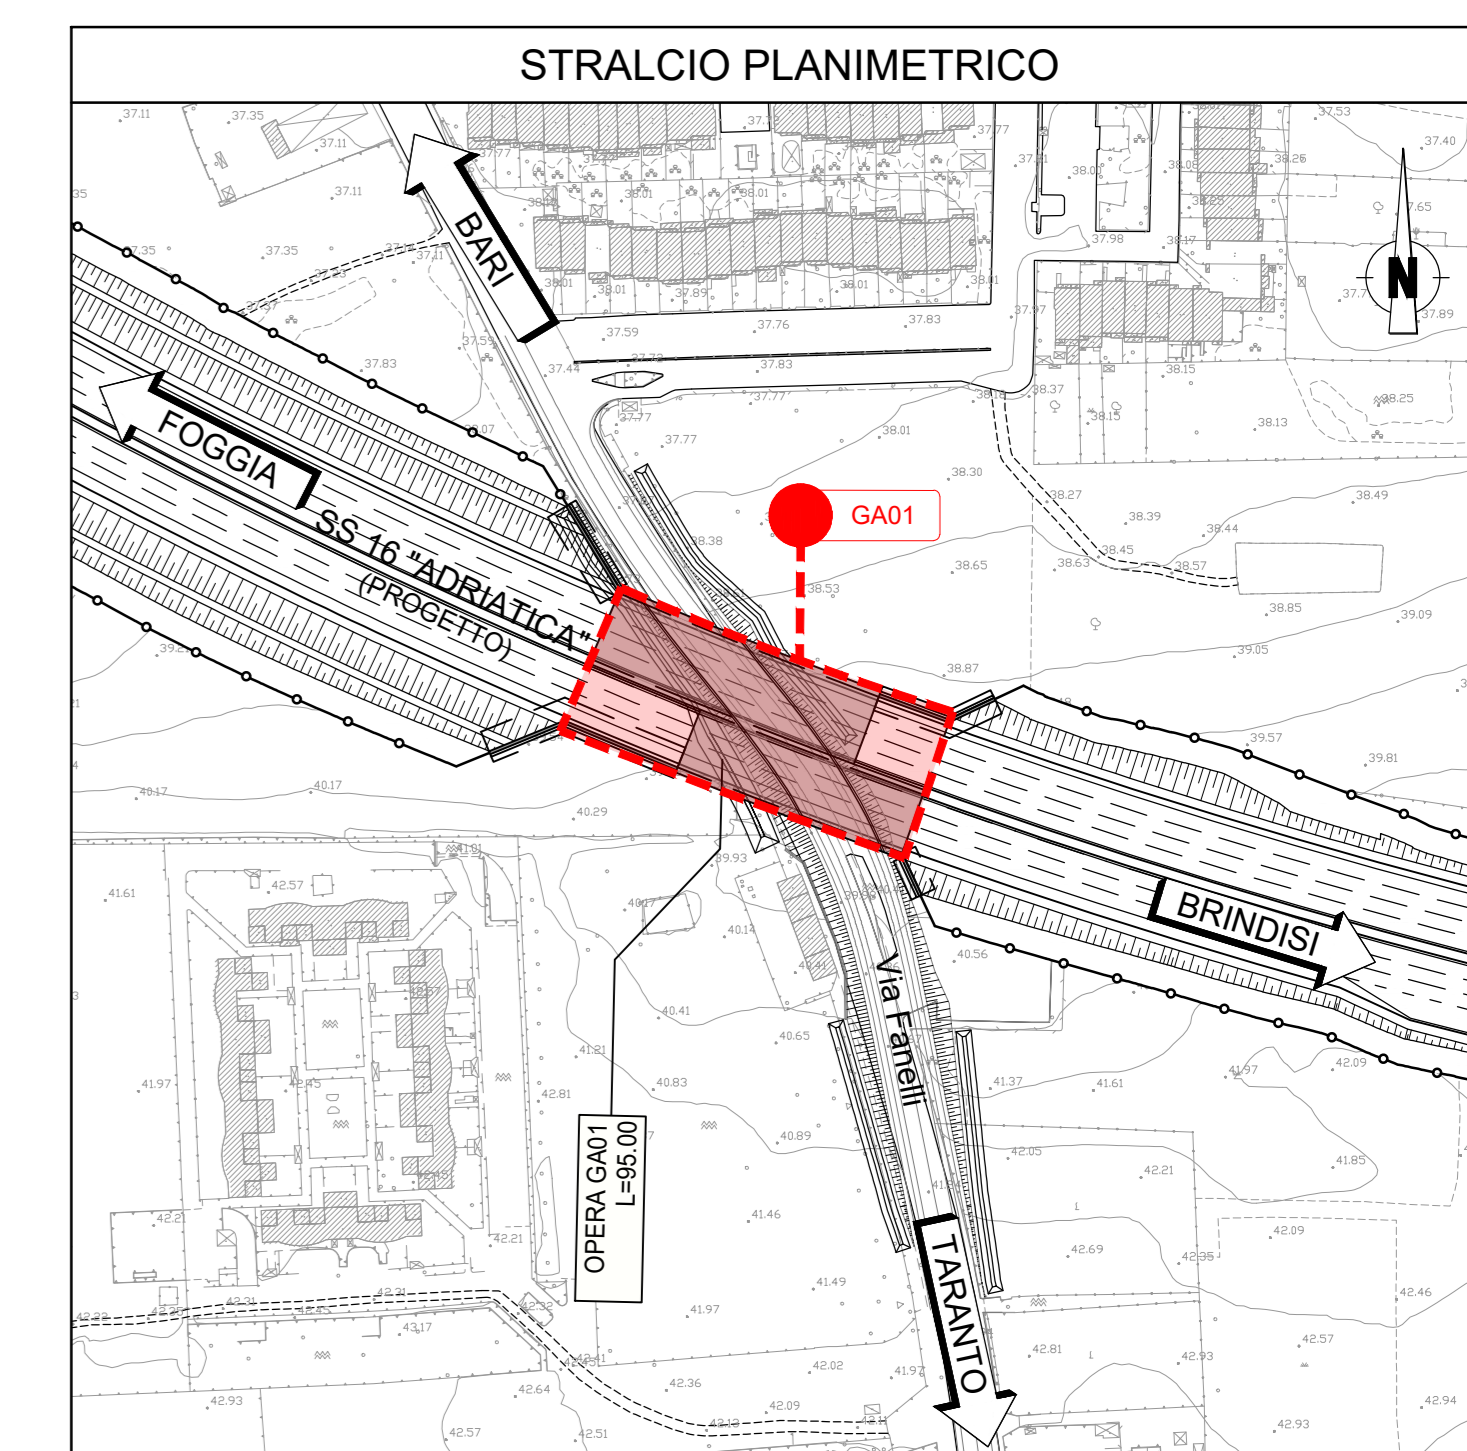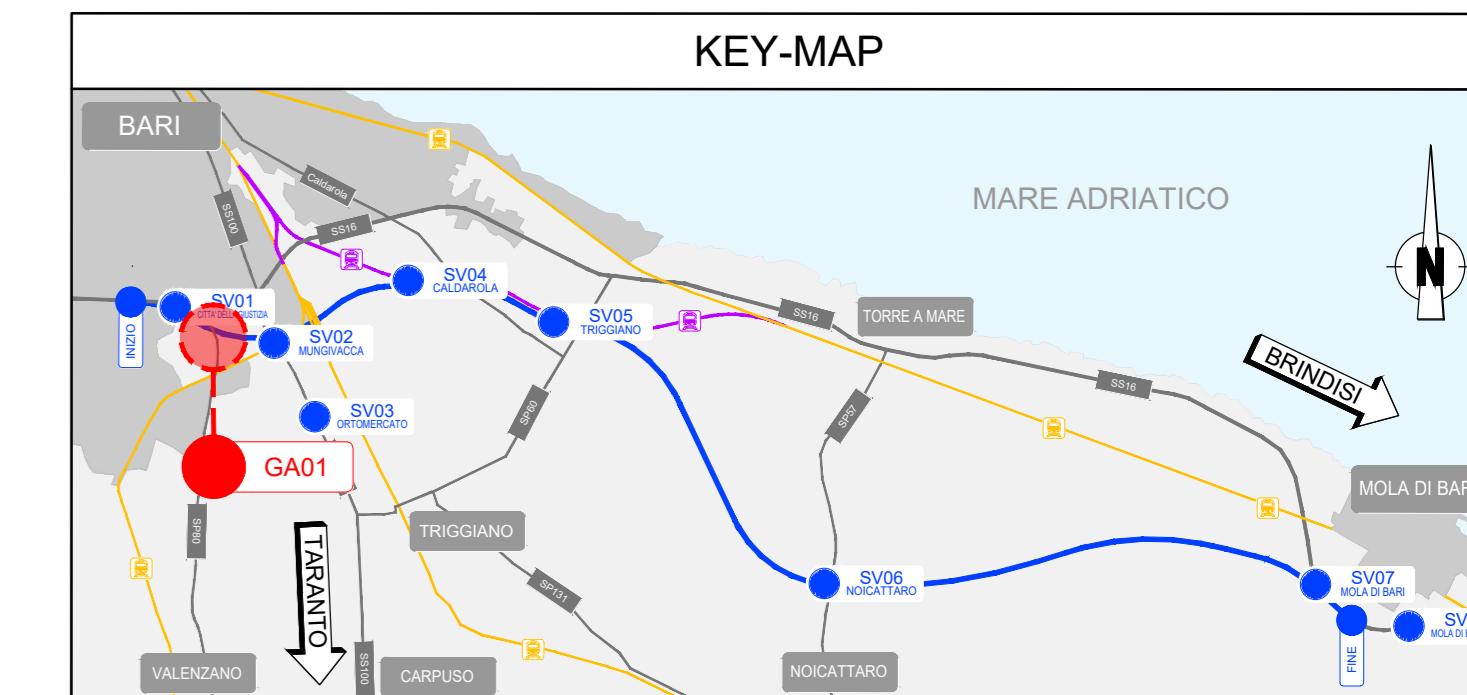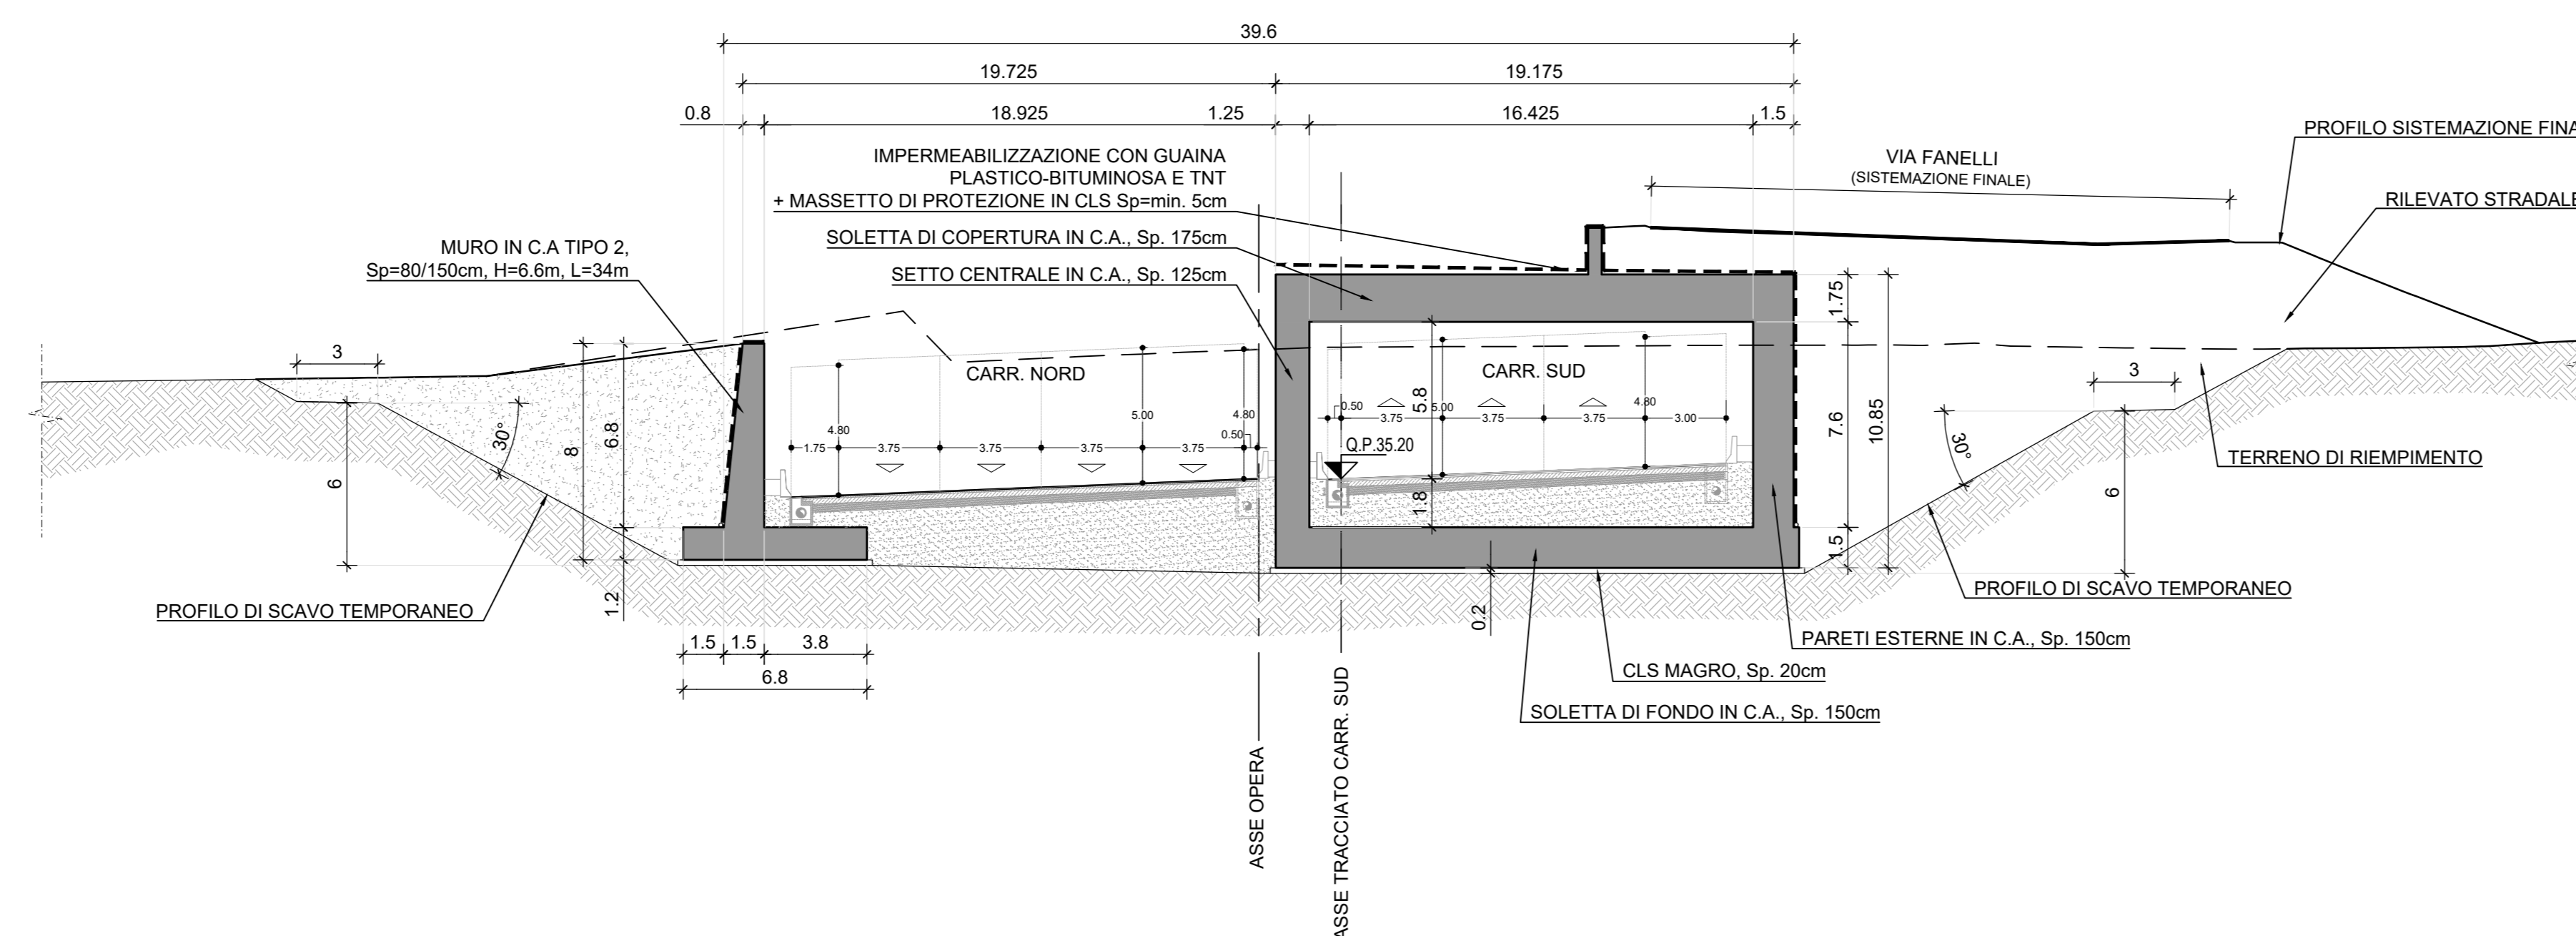

Sanas
GRUPPO FS ITALIANE
Direzione Tecnica

S.S. 16 "ADRIATICA"
TRONCO BARI - MOLA
Lavori di realizzazione di una variante alla S.S.16 "Adriatica" nel tratto compreso tra Bari e Mola con adozione della sezione stradale B del D.M. 05/11/2001.

PROGETTO DEFINITIVO cod. BA26

RT.1 di PROGETTAZIONE:



PROGETTISTI: Ing. Andrea Palli Ordine degli Ingegneri Roma N°10540 IL RESPONSABILE DEL S.I.A.: Dott. Andrea P.E. Ordine degli Architetti PPC della provincia di Venezia N°3854 IL GEOLOGO: Dott. Gualtiero Verzari Ordine dei Geologi della Lombardia N°1234 IL COORDINATORE DELLA SICUREZZA IN FASE DI PROGETTAZIONE: Ing. Marco Mercurio Ordine degli Ingegneri della Prov. di Trento N°1463 ARCHITETTURA: Dott.ssa Paola Ricci Archeology T' facoltà con abilitazione archeologica preventiva, elenco MC n. 1.271 VISTO IL RESPONSABILE DEL PROCEDIMENTO: Ing. Marco Francesco Marzocchi	INTEGRATORE DEI SERVIZI: Ing. Andrea Palli Ordine degli Ingegneri Roma N°10540	
---	---	--

OPERE D'ARTE MAGGIORI: GALLERIE ARTIFICIALI E OPERE DI IMBOCCO
17.1 Galleria GA01 - via Fanelli
Prospetti e sezioni trasversali tipo

CODICE PROGETTO	PROGETTO	LV. PROD.	ANNO	NOME FILE	REVISIONE	SCALA:	
POGA01STRDIO1C	POGA01STRDIO1C	D	21	POGA01STRDIO1C	C	1:200	
C	EMISSIONE PD			Marzo 2021	M. Formisani	A. Fernandez	A. Palli
B	-						
A	EMISSIONE PITE PER CSSLPP			Luglio 2021	Ing. F. Ricci	Arch. R. Sennato	Ing. A. Santolucito
REV.	DESCRIZIONE			DATA	REDATTO	VERIFICATO	APPROVATO