




GA03 - SVILUPPATA MURO NORD
(Svincolo triggiano - Pk= 6+560)
Scala 1:200

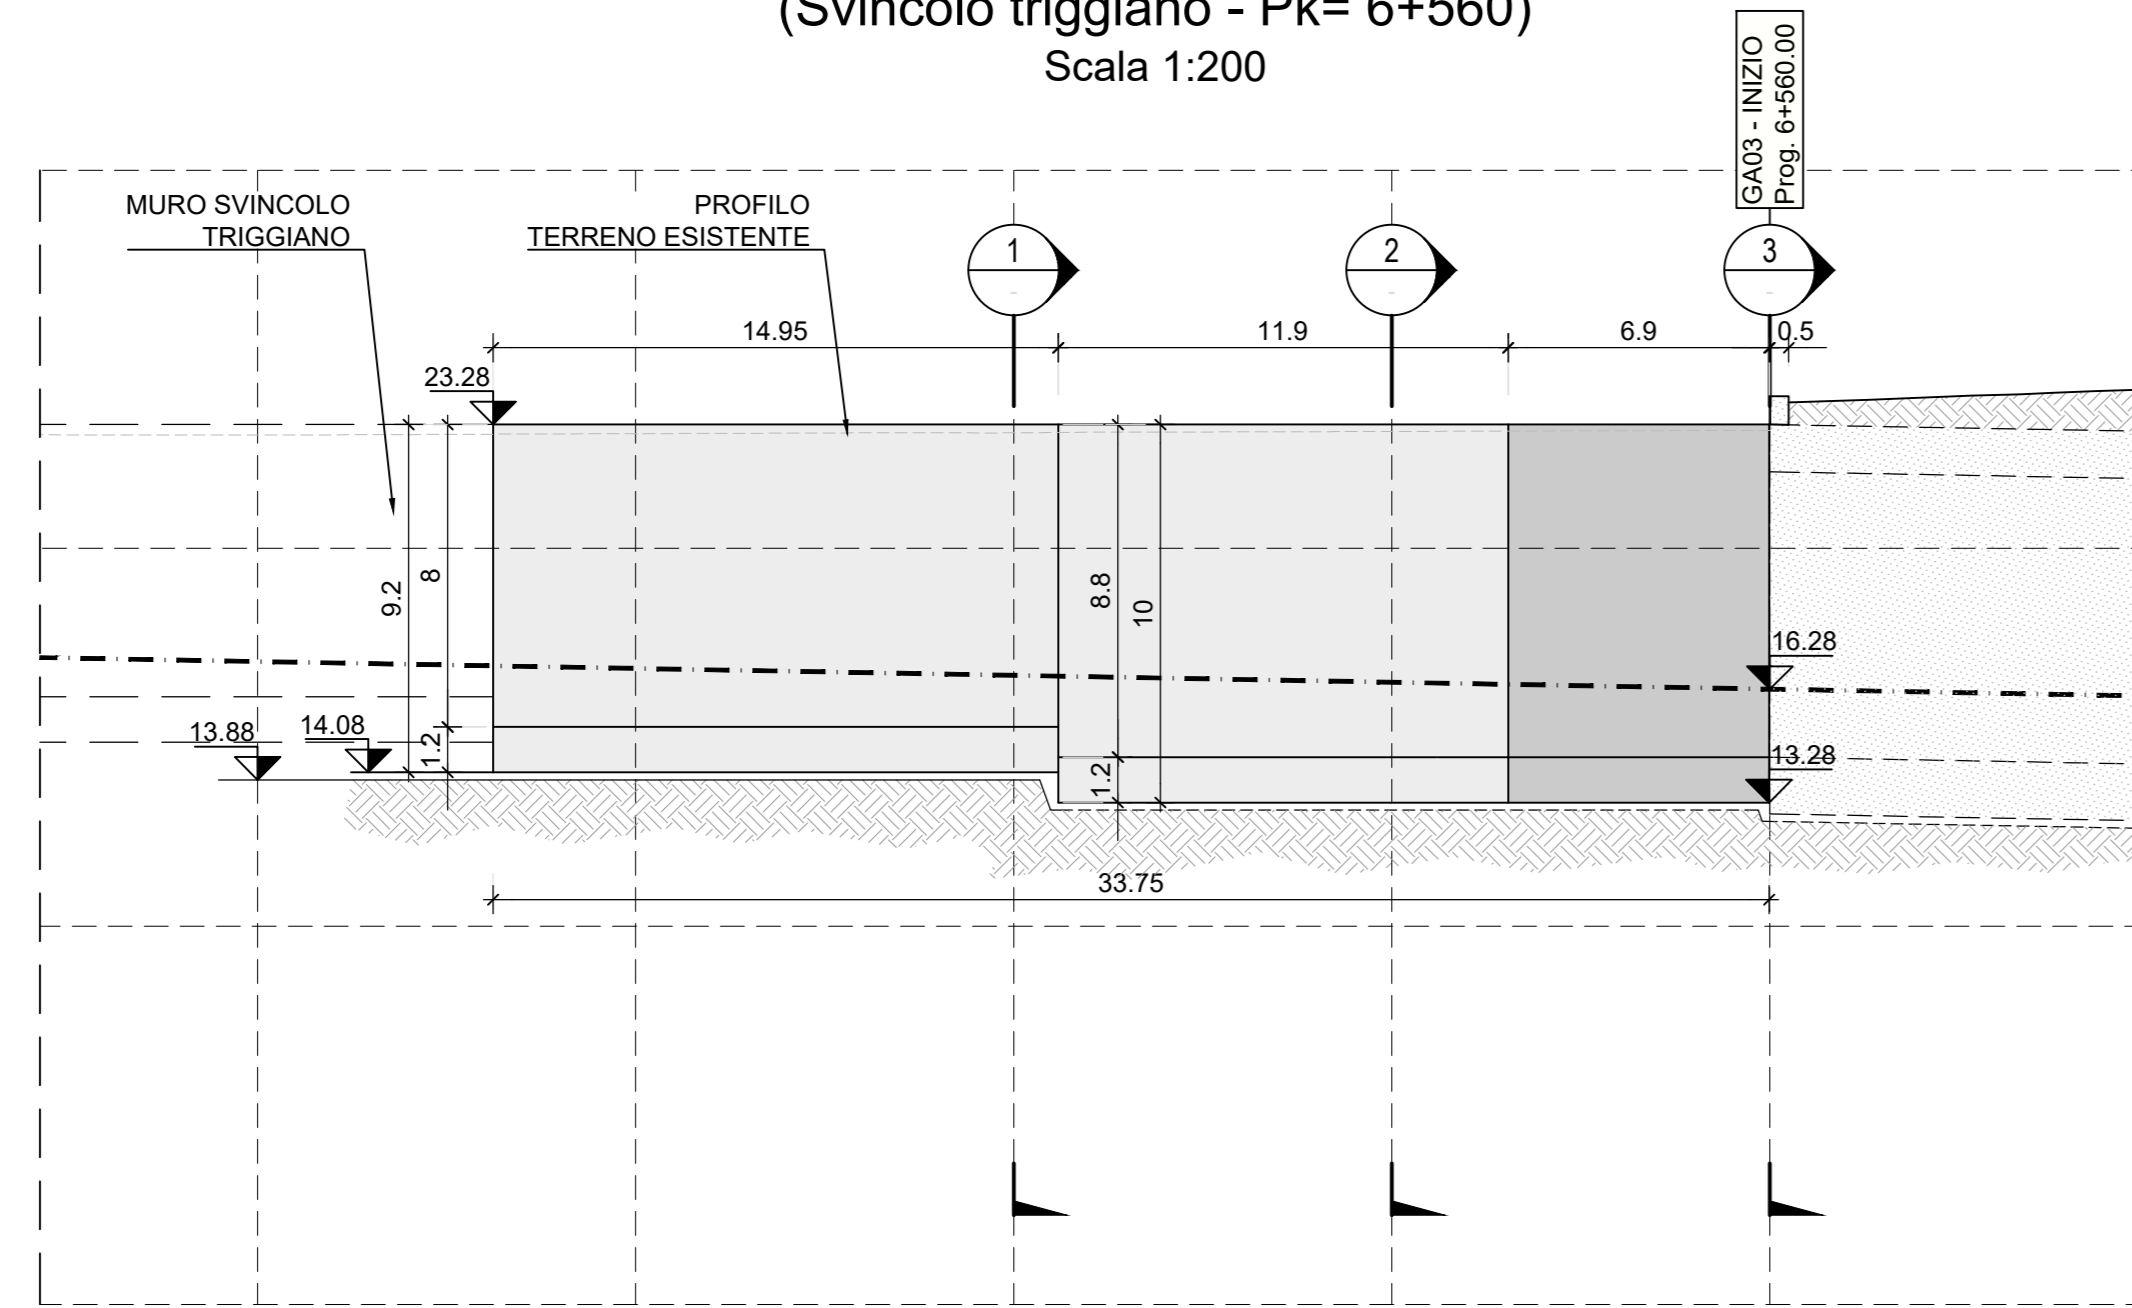


GA03 - SVILUPPATA MURO SUD
(Svincolo triggiano - Pk= 6+560)
Scala 1:200

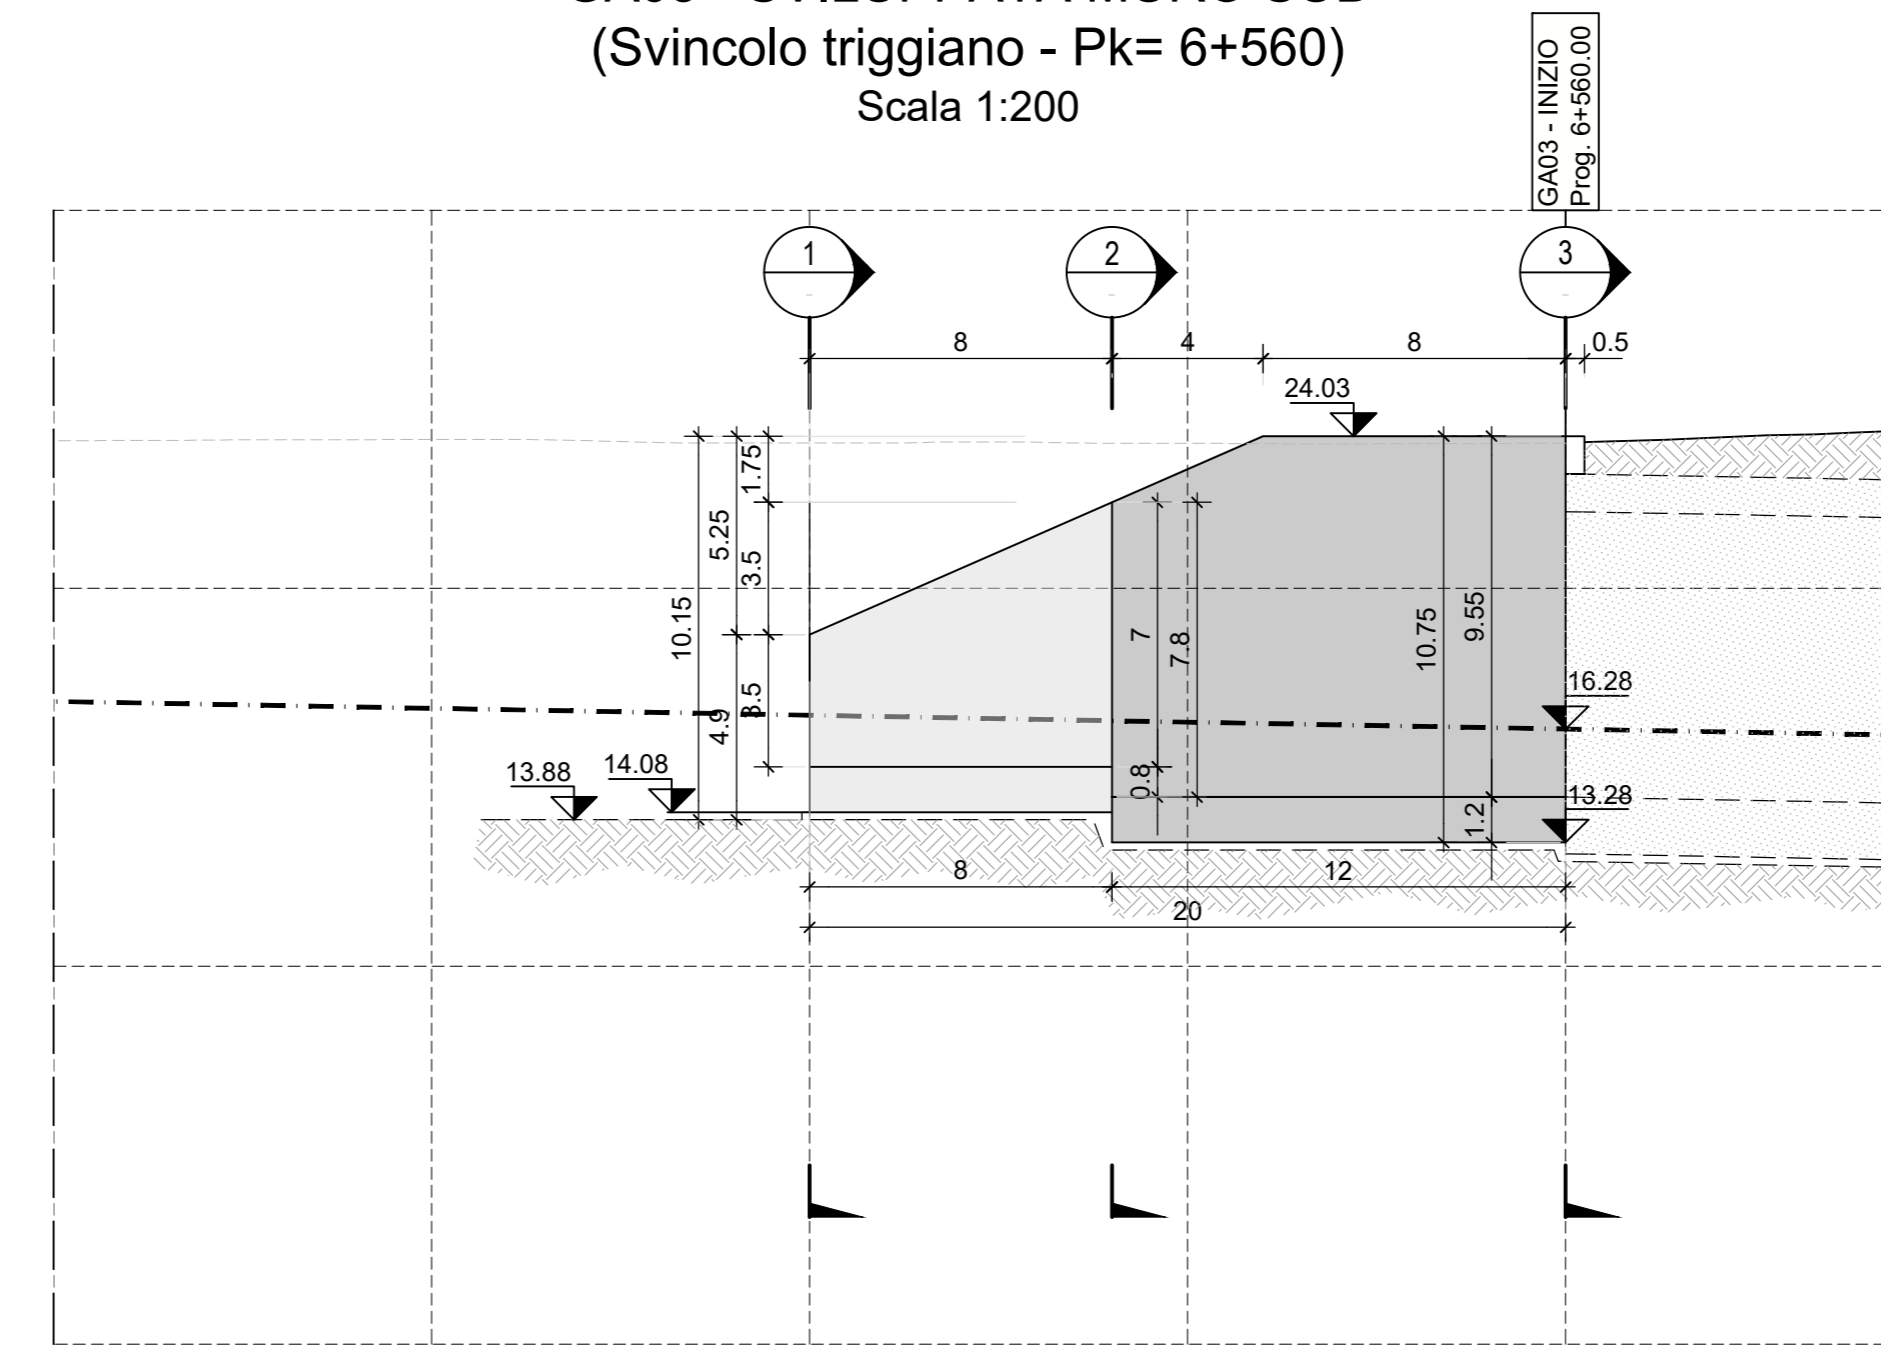




GA03 - SEZIONE TRASVERSALE 1
(Pk=6+540.00)
Scala 1:200

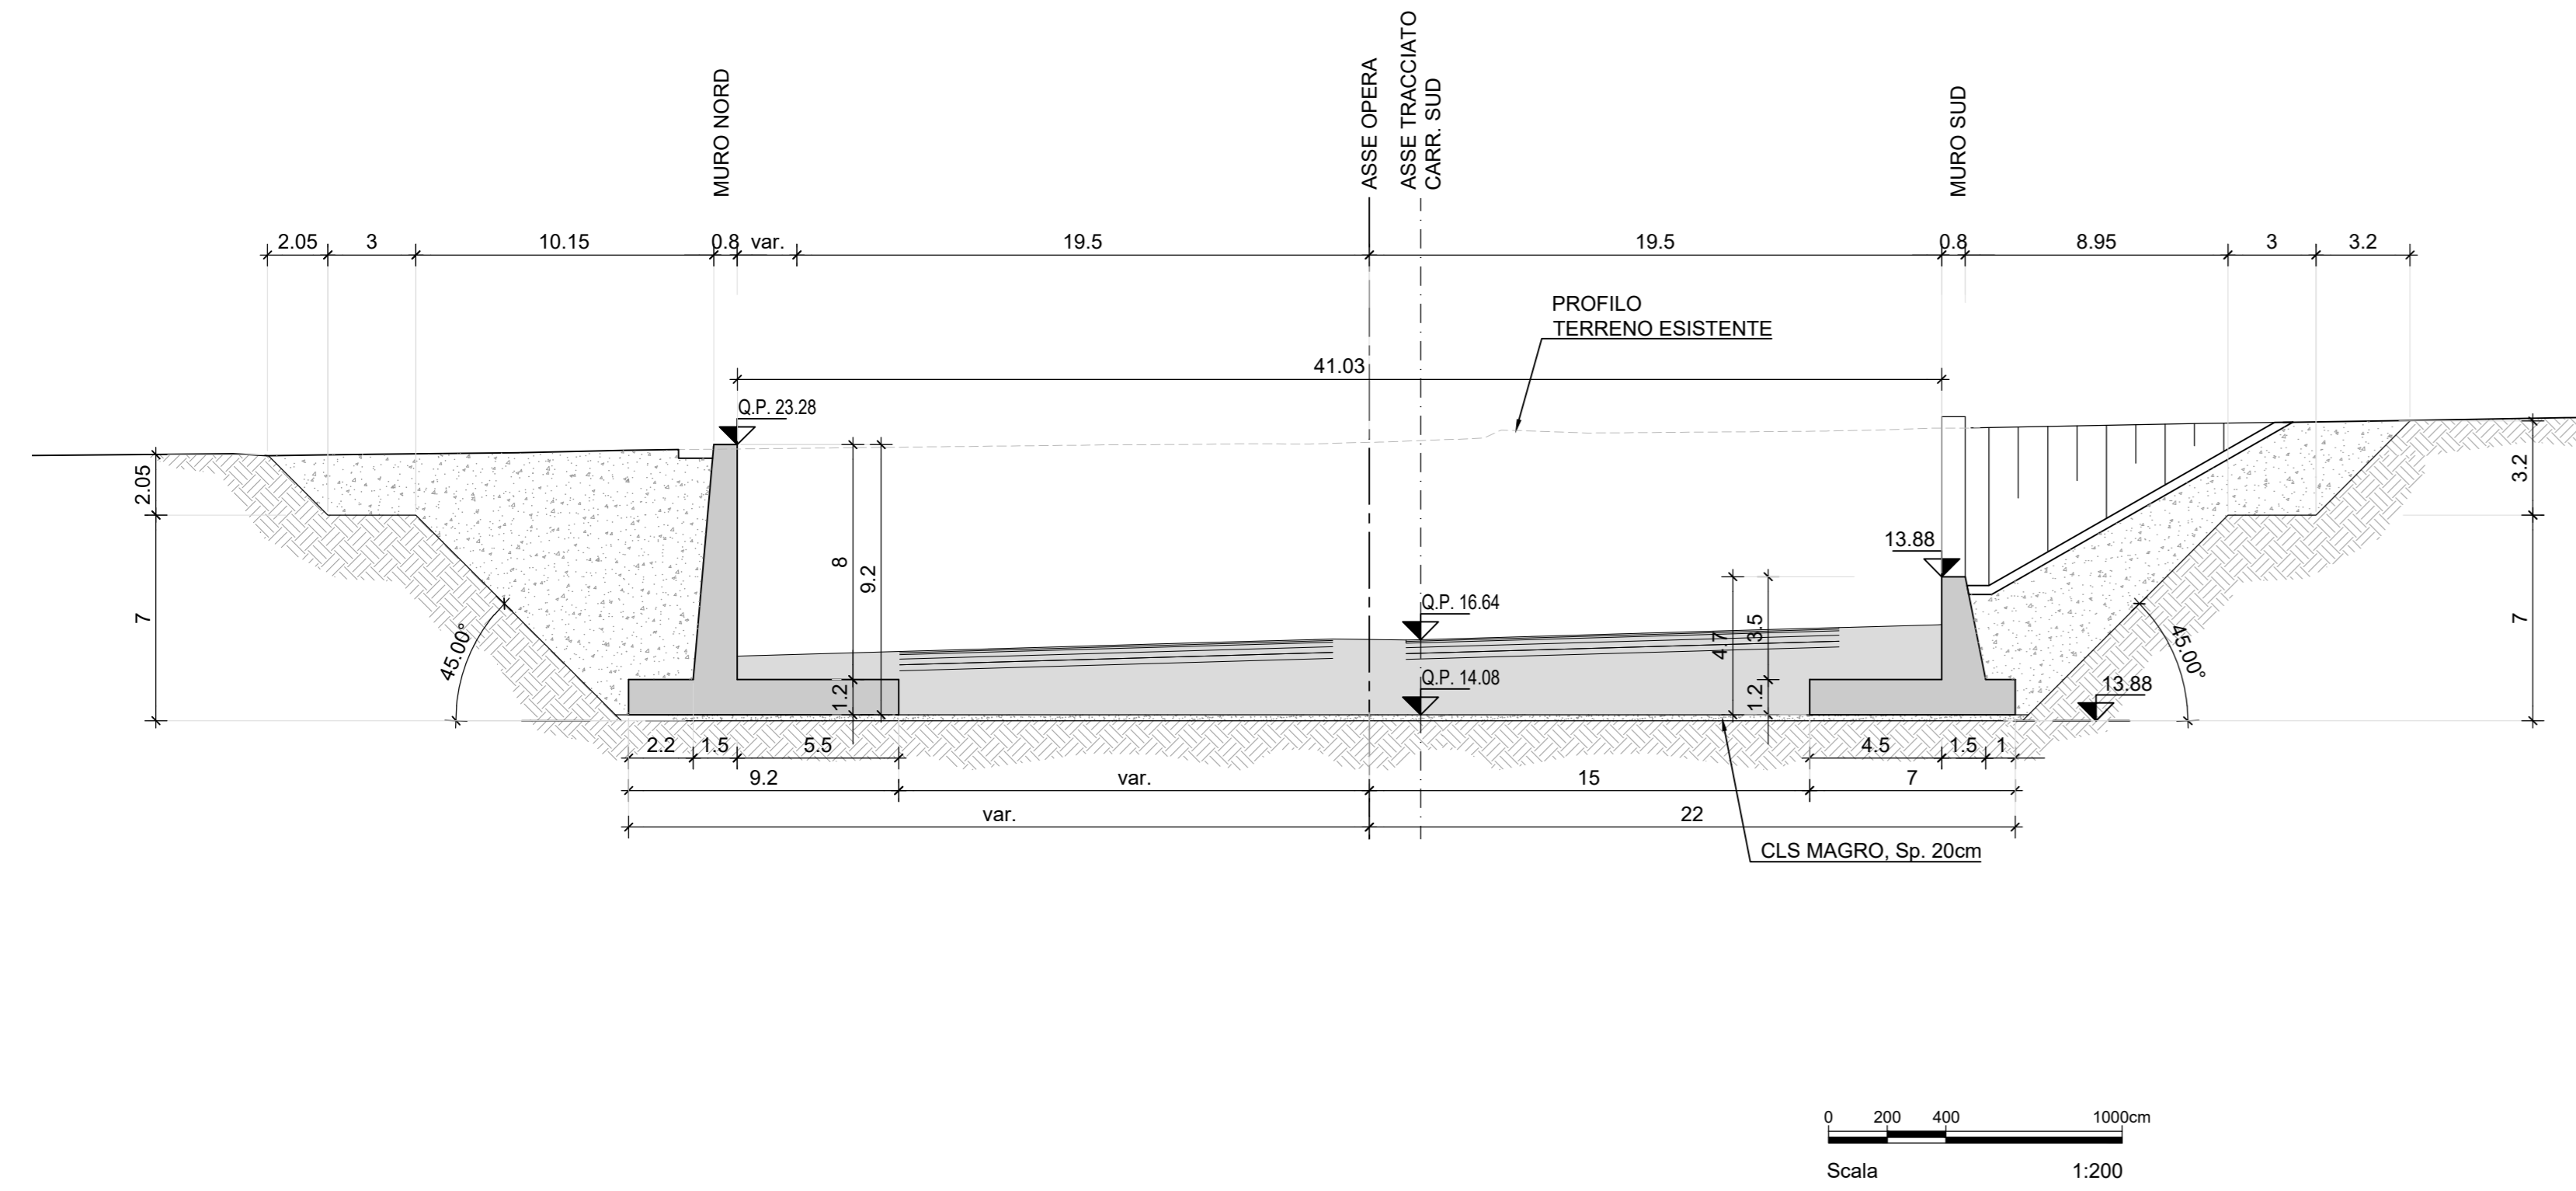

GA03 - SEZIONE TRASVERSALE 2
(Pk=6+550.00)
Scala 1:200

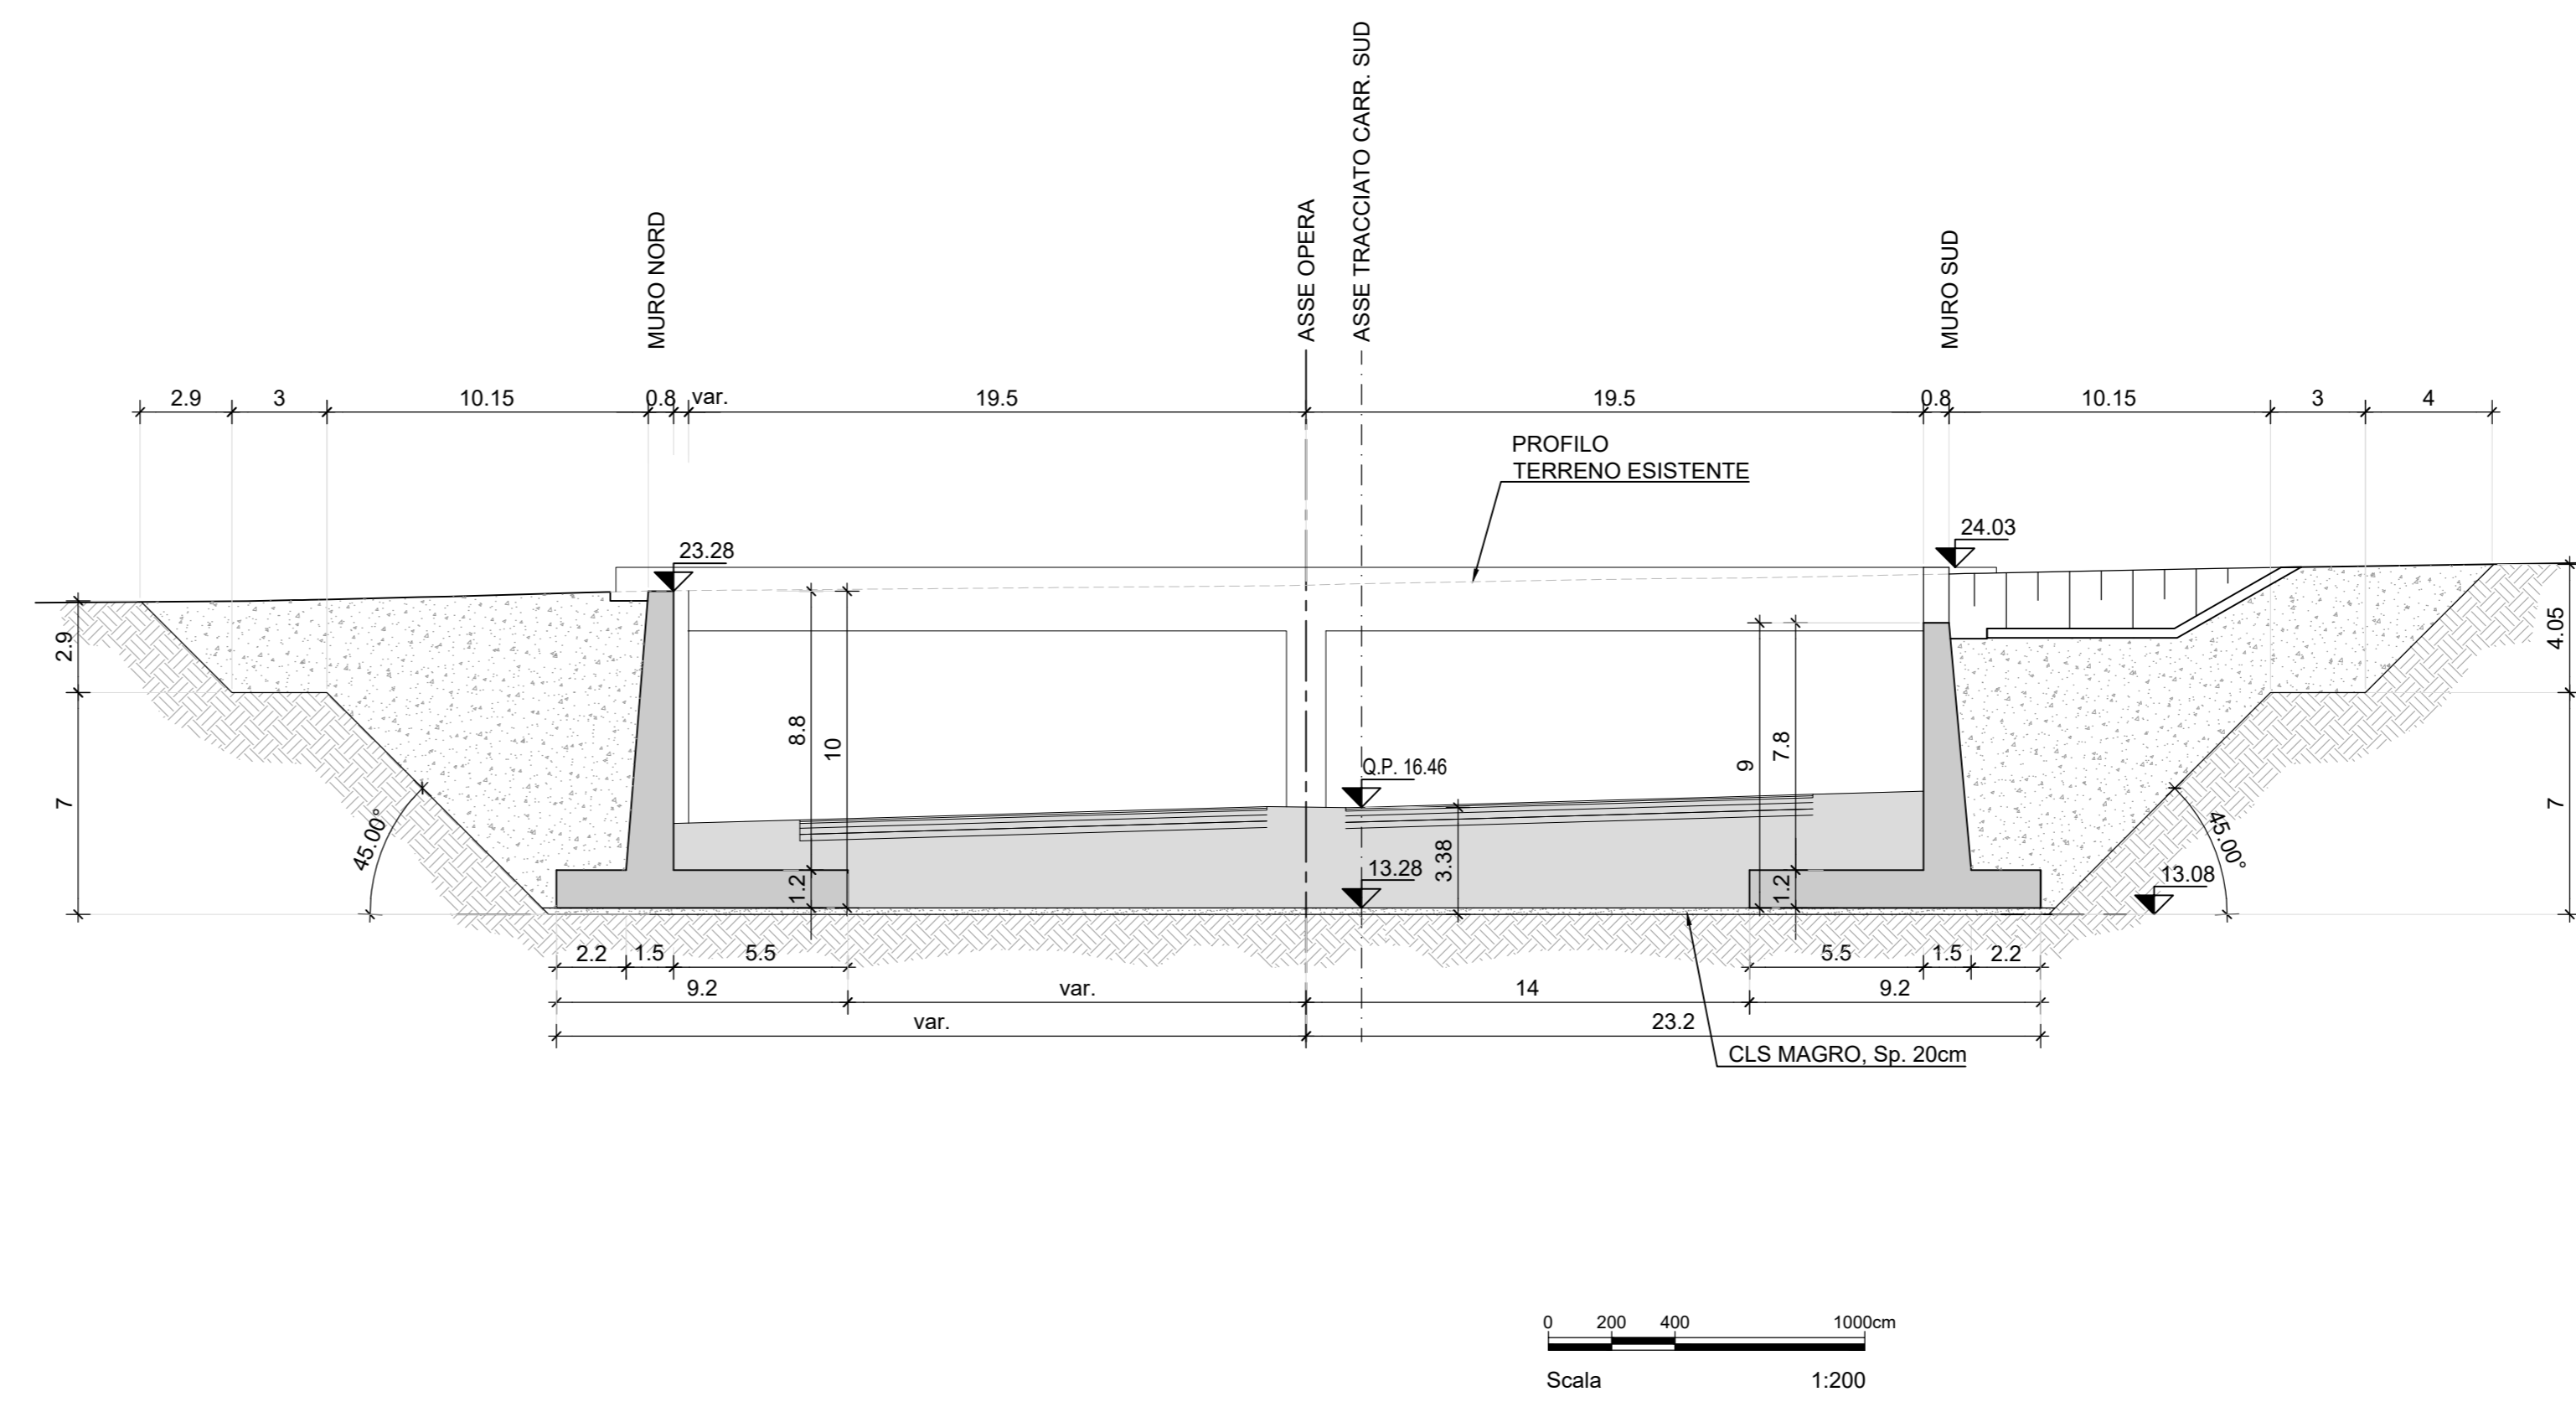

GA03 - SEZIONE TRASVERSALE 3
(Pk=6+560.00)
Scala 1:200

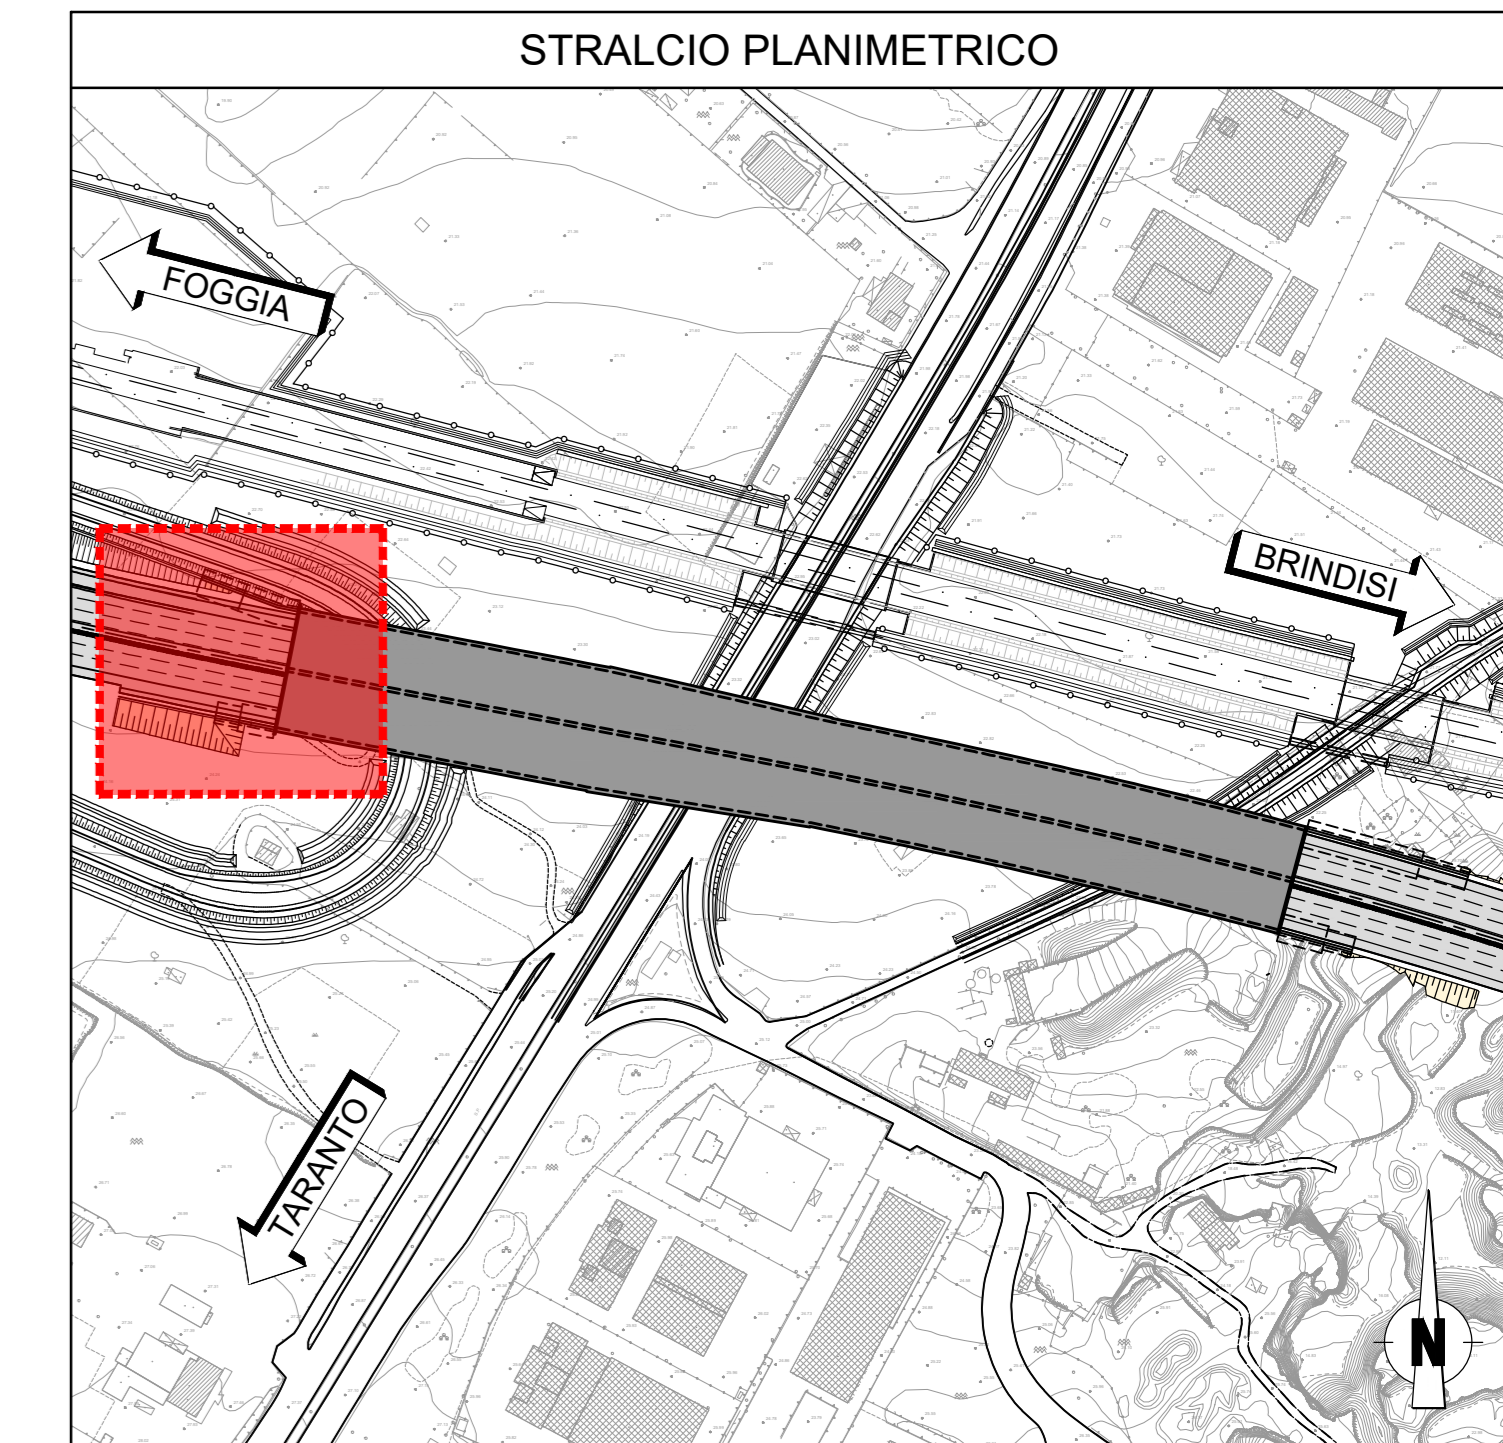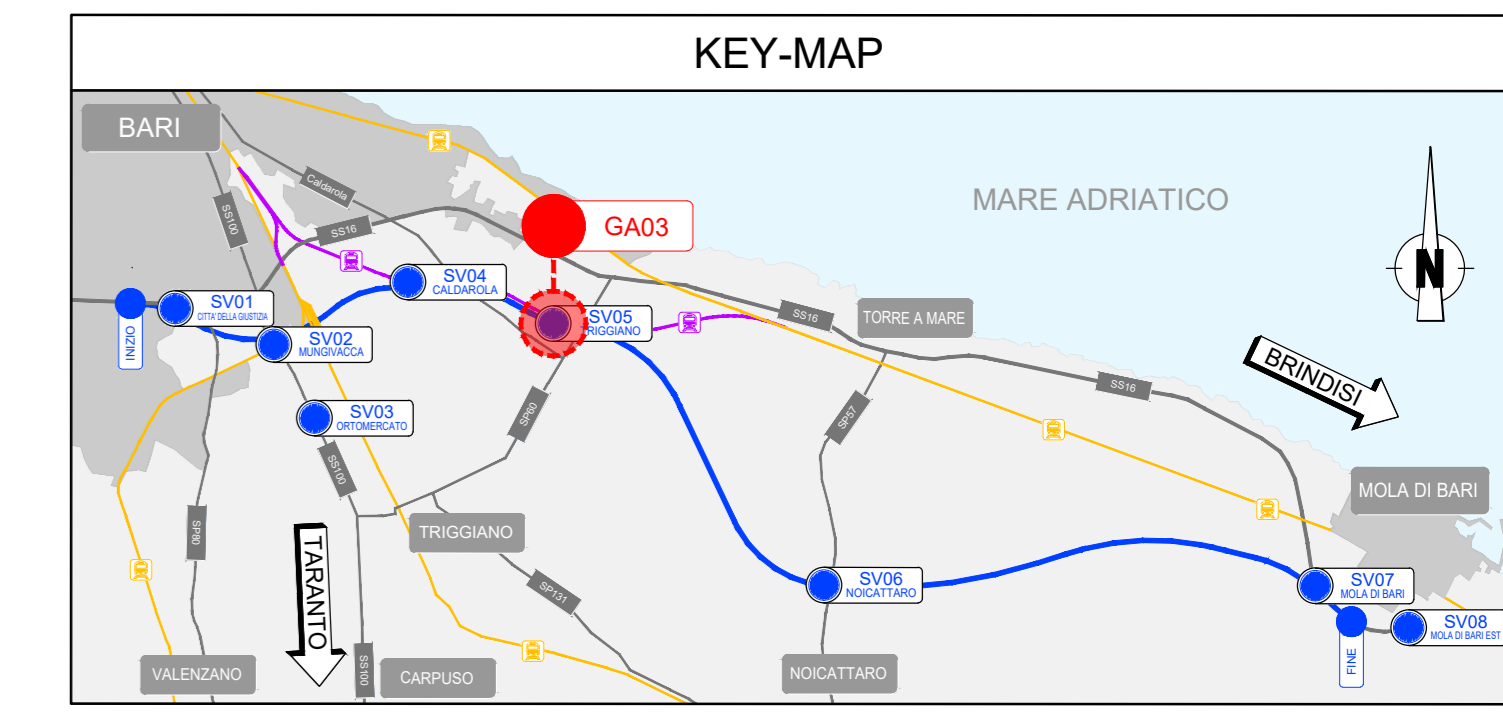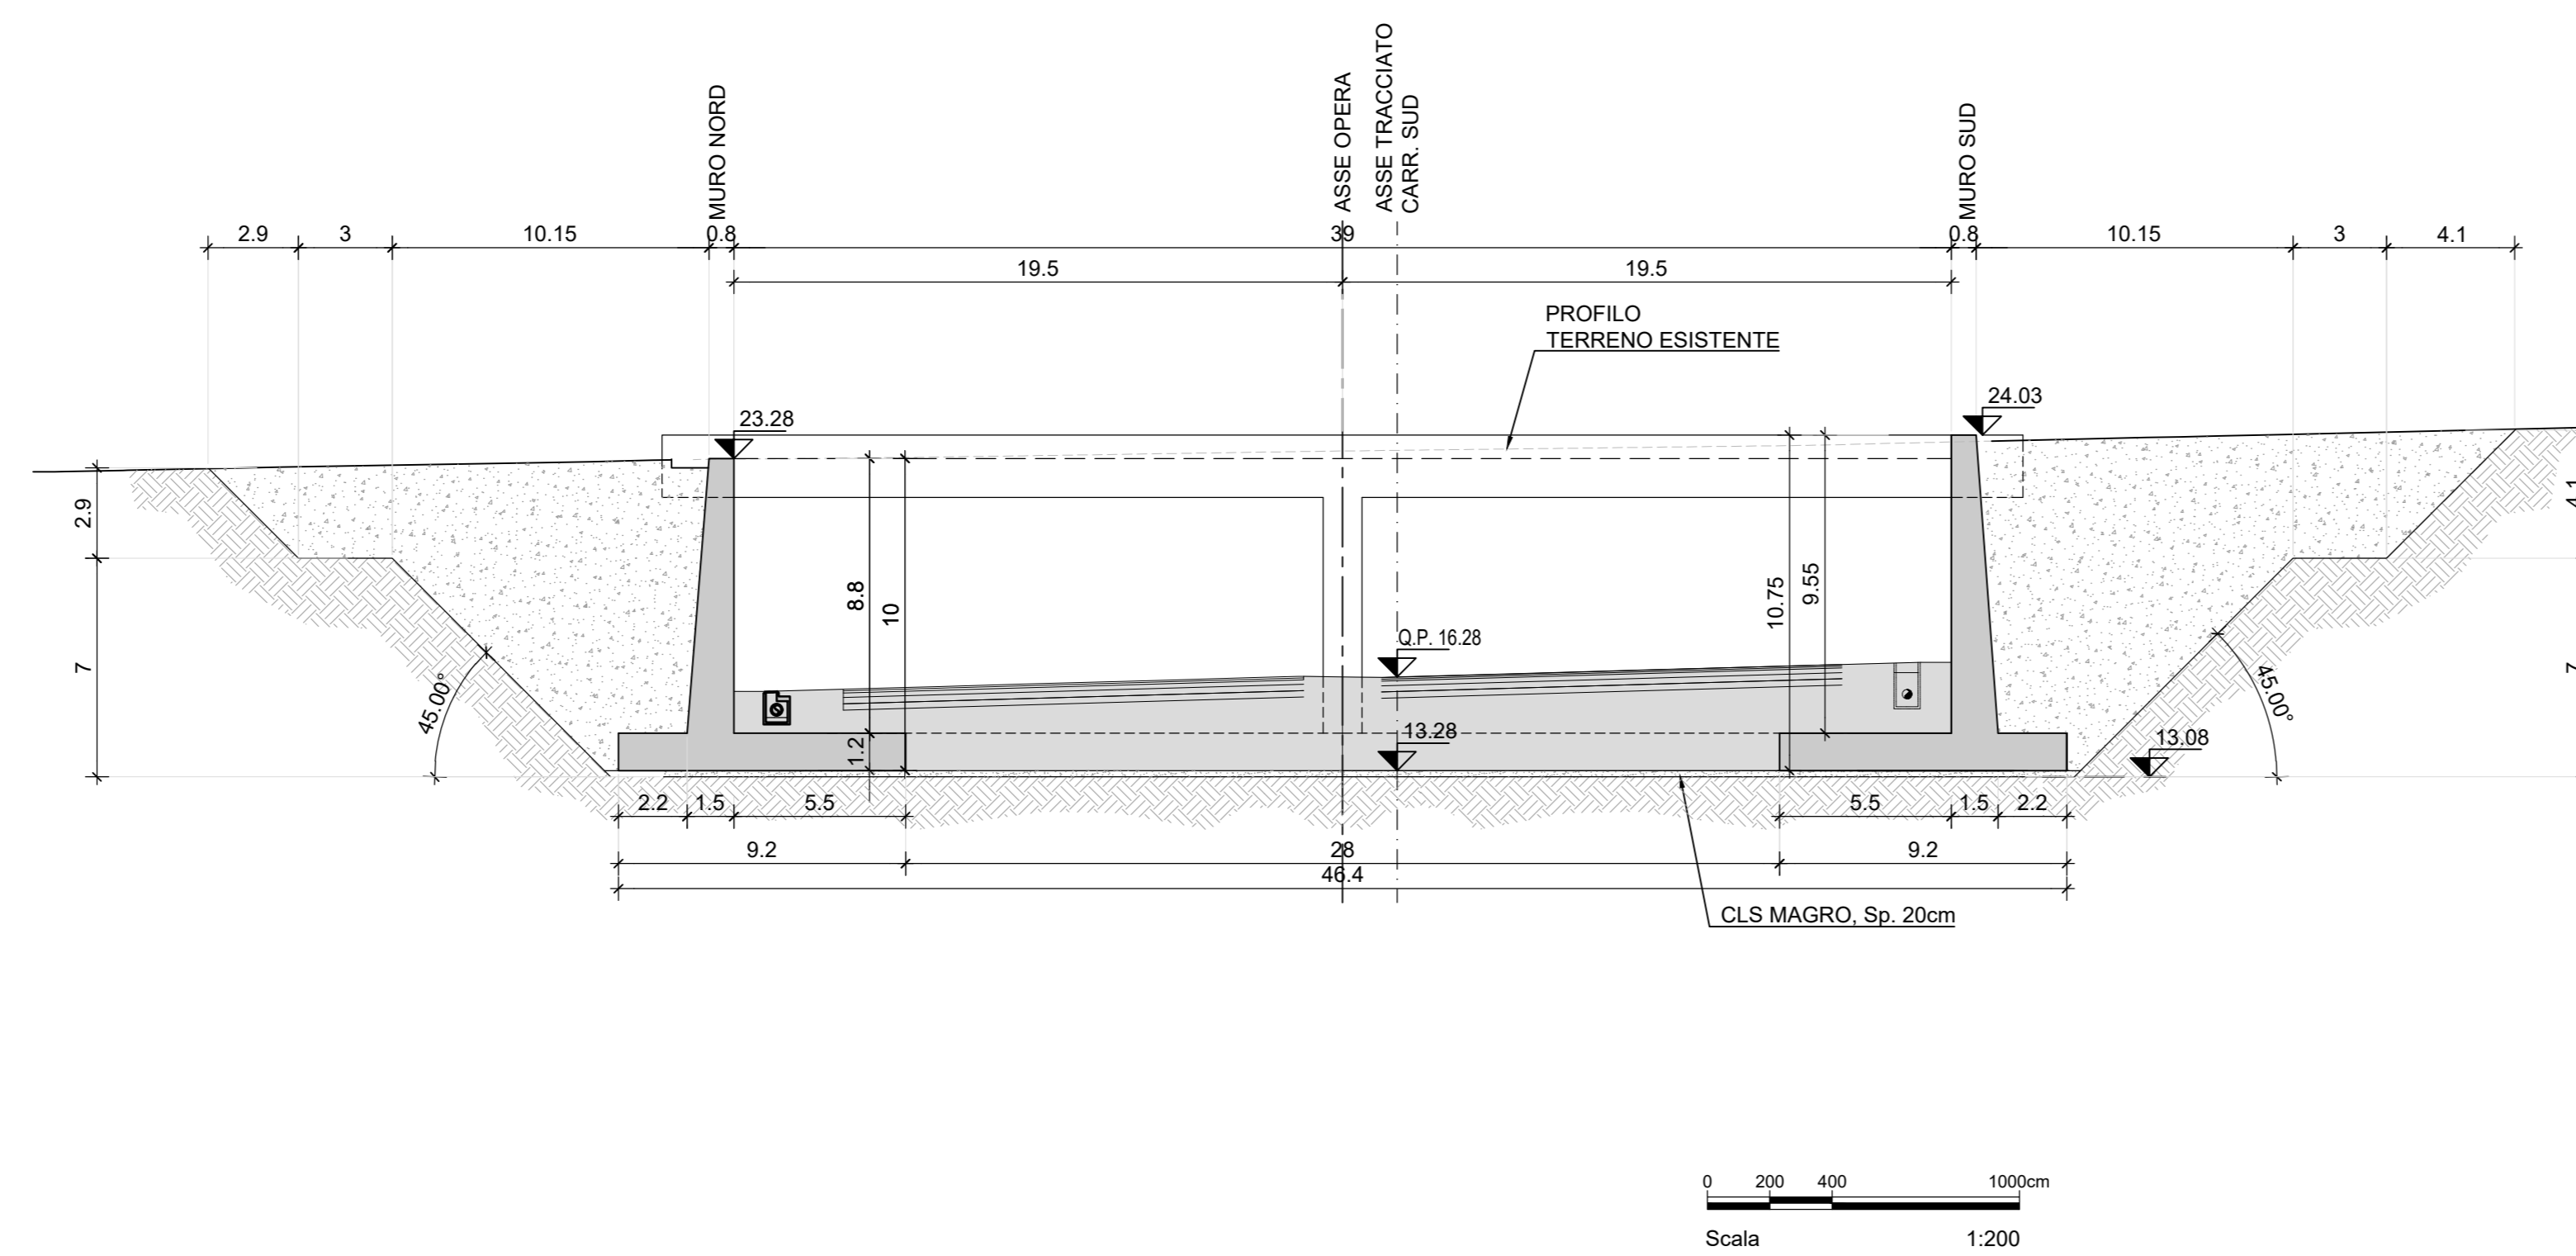

Sanas
GRUPPO FS ITALIANE

Direzione Tecnica

S.S. 16 "ADRIATICA"
TRONCO BARI - MOLA

Lavori di realizzazione di una variante alla S.S.16 "Adriatica" nel tratto compreso tra Bari e Mola con adozione della sezione stradale B del D.M. 05/11/2001.

PROGETTO DEFINITIVO

RT.1.4 di PROGETTAZIONE: cod. BA26

PROGETTISTI: **OPINI** S.p.A. **ALPINA** **NET** ENGINEERING **INGENIERI GUARDACCIOLI & PARTNERS**

<p>ING. Andrea Pelli Ordine degli Ingegneri Roma N°19540</p> <p>ING. Andrea Pelli Ordine degli Ingegneri Roma N°19540</p> <p>IL RESPONSABILE DEL S.I.A.: Dott. Andrea Pelli Ordine degli Architetti PPC della provincia di Venezia N°3854</p> <p>IL GEOLOGO: Dott. Gualtiero Verzari Ordine dei Geologi della Lombardia N°1234</p> <p>IL COORDINATORE DELLA SICUREZZA IN FASE DI PROGETTAZIONE: Ing. Marco Mercurio Ordine degli Ingegneri della Prov. di Trento N°1483</p> <p>ARCHITETTURA: Dott.ssa Paola Ricci Architettura T° fascio con abilitazione architettonica preventiva, elenco MC n. 1277</p> <p>VISTO IL RESPONSABILE DEL PROCEDIMENTO: Ing. Maria Francesca Morrocchi</p>	
--	--

OPERE D'ARTE MAGGIORI: GALLERIE ARTIFICIALI E OPERE DI IMBOCCO
17,3 Galleria GA03 Sv Triggiano (SP60)
Prospetti e sezioni trasversali tipo, tavola 2 di 3

PROGETTO	LIV. PROD.	ANNO	REVISIONE	SCALA:	
PO0GA03STRDIO2C	D	21	C	1:200	
C	EMISSIONE PD	Marzo 2021	M. Formisani	A. Fernandez	A. Pelli
B	-	-	-	-	-
A	EMISSIONE PTE PER CSSLPP	Luglio 2021	Ing. K. Ricci	Arch. F. Sestante	Ing. A. Santolucito
REV.	DESCRIZIONE	DATA	REDATTO	VERIFICATO	APPROVATO