






**GA03 - SEZIONE TRASVERSALE 4**  
(Pk=6+900.00)  
Scala 1:200

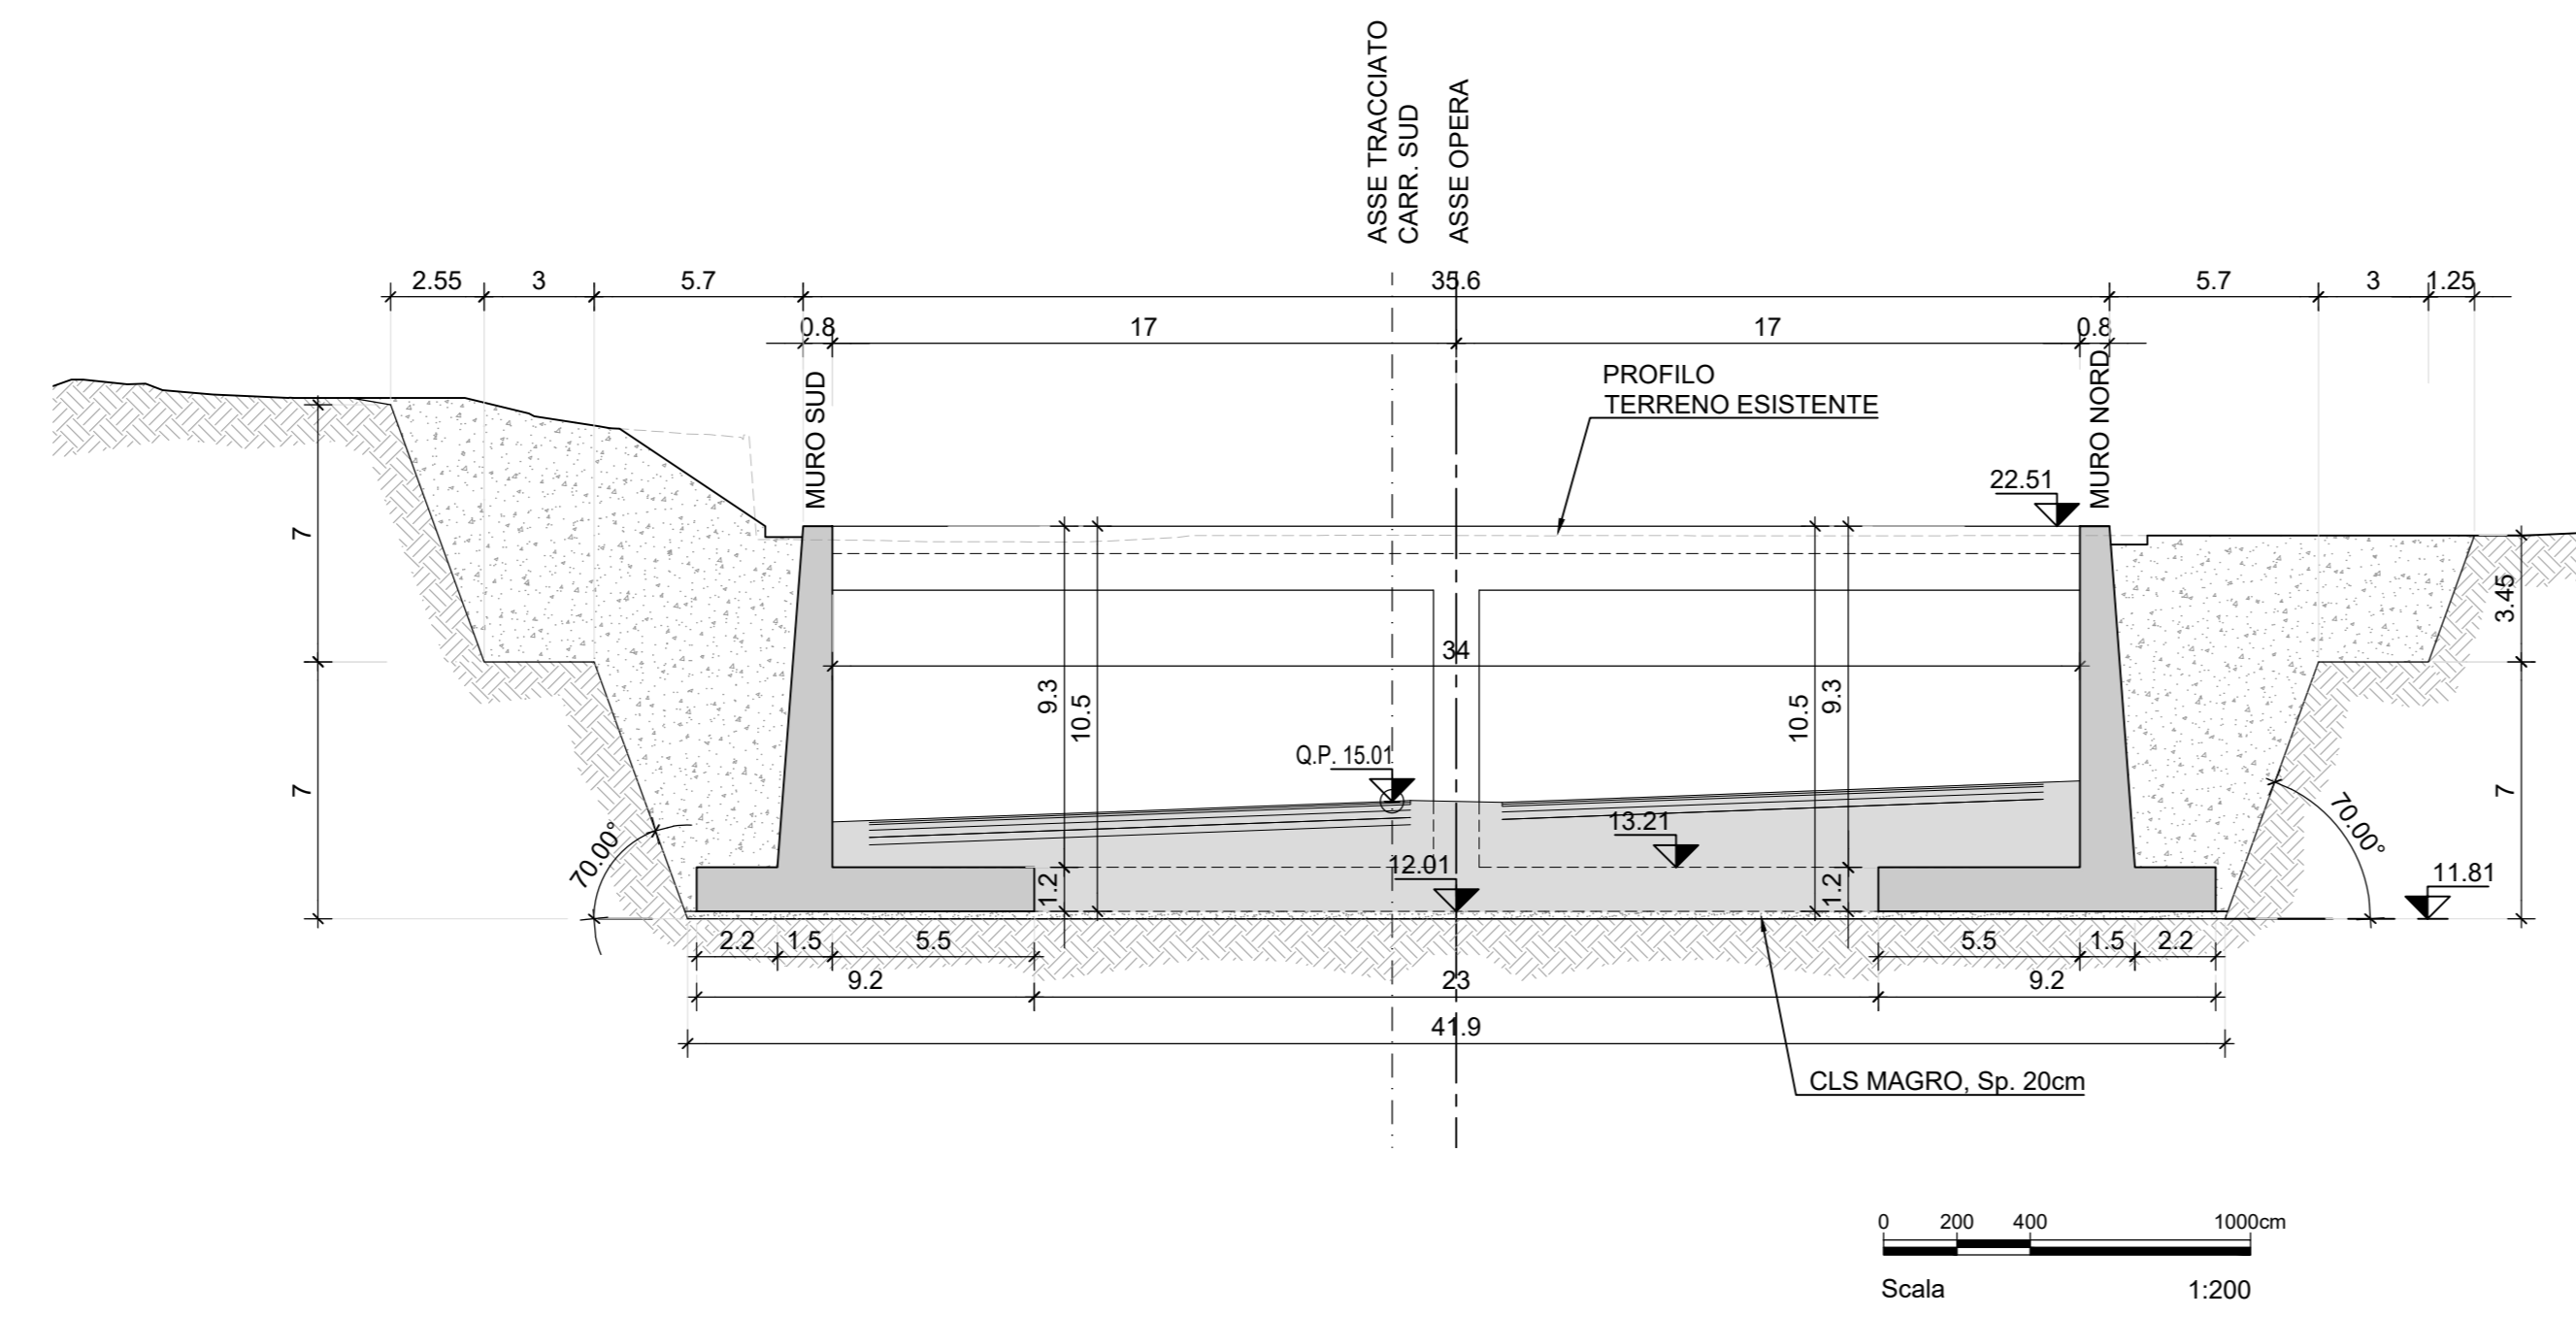

**GA03 - SEZIONE TRASVERSALE 5**  
(Pk=6+925.00)  
Scala 1:200

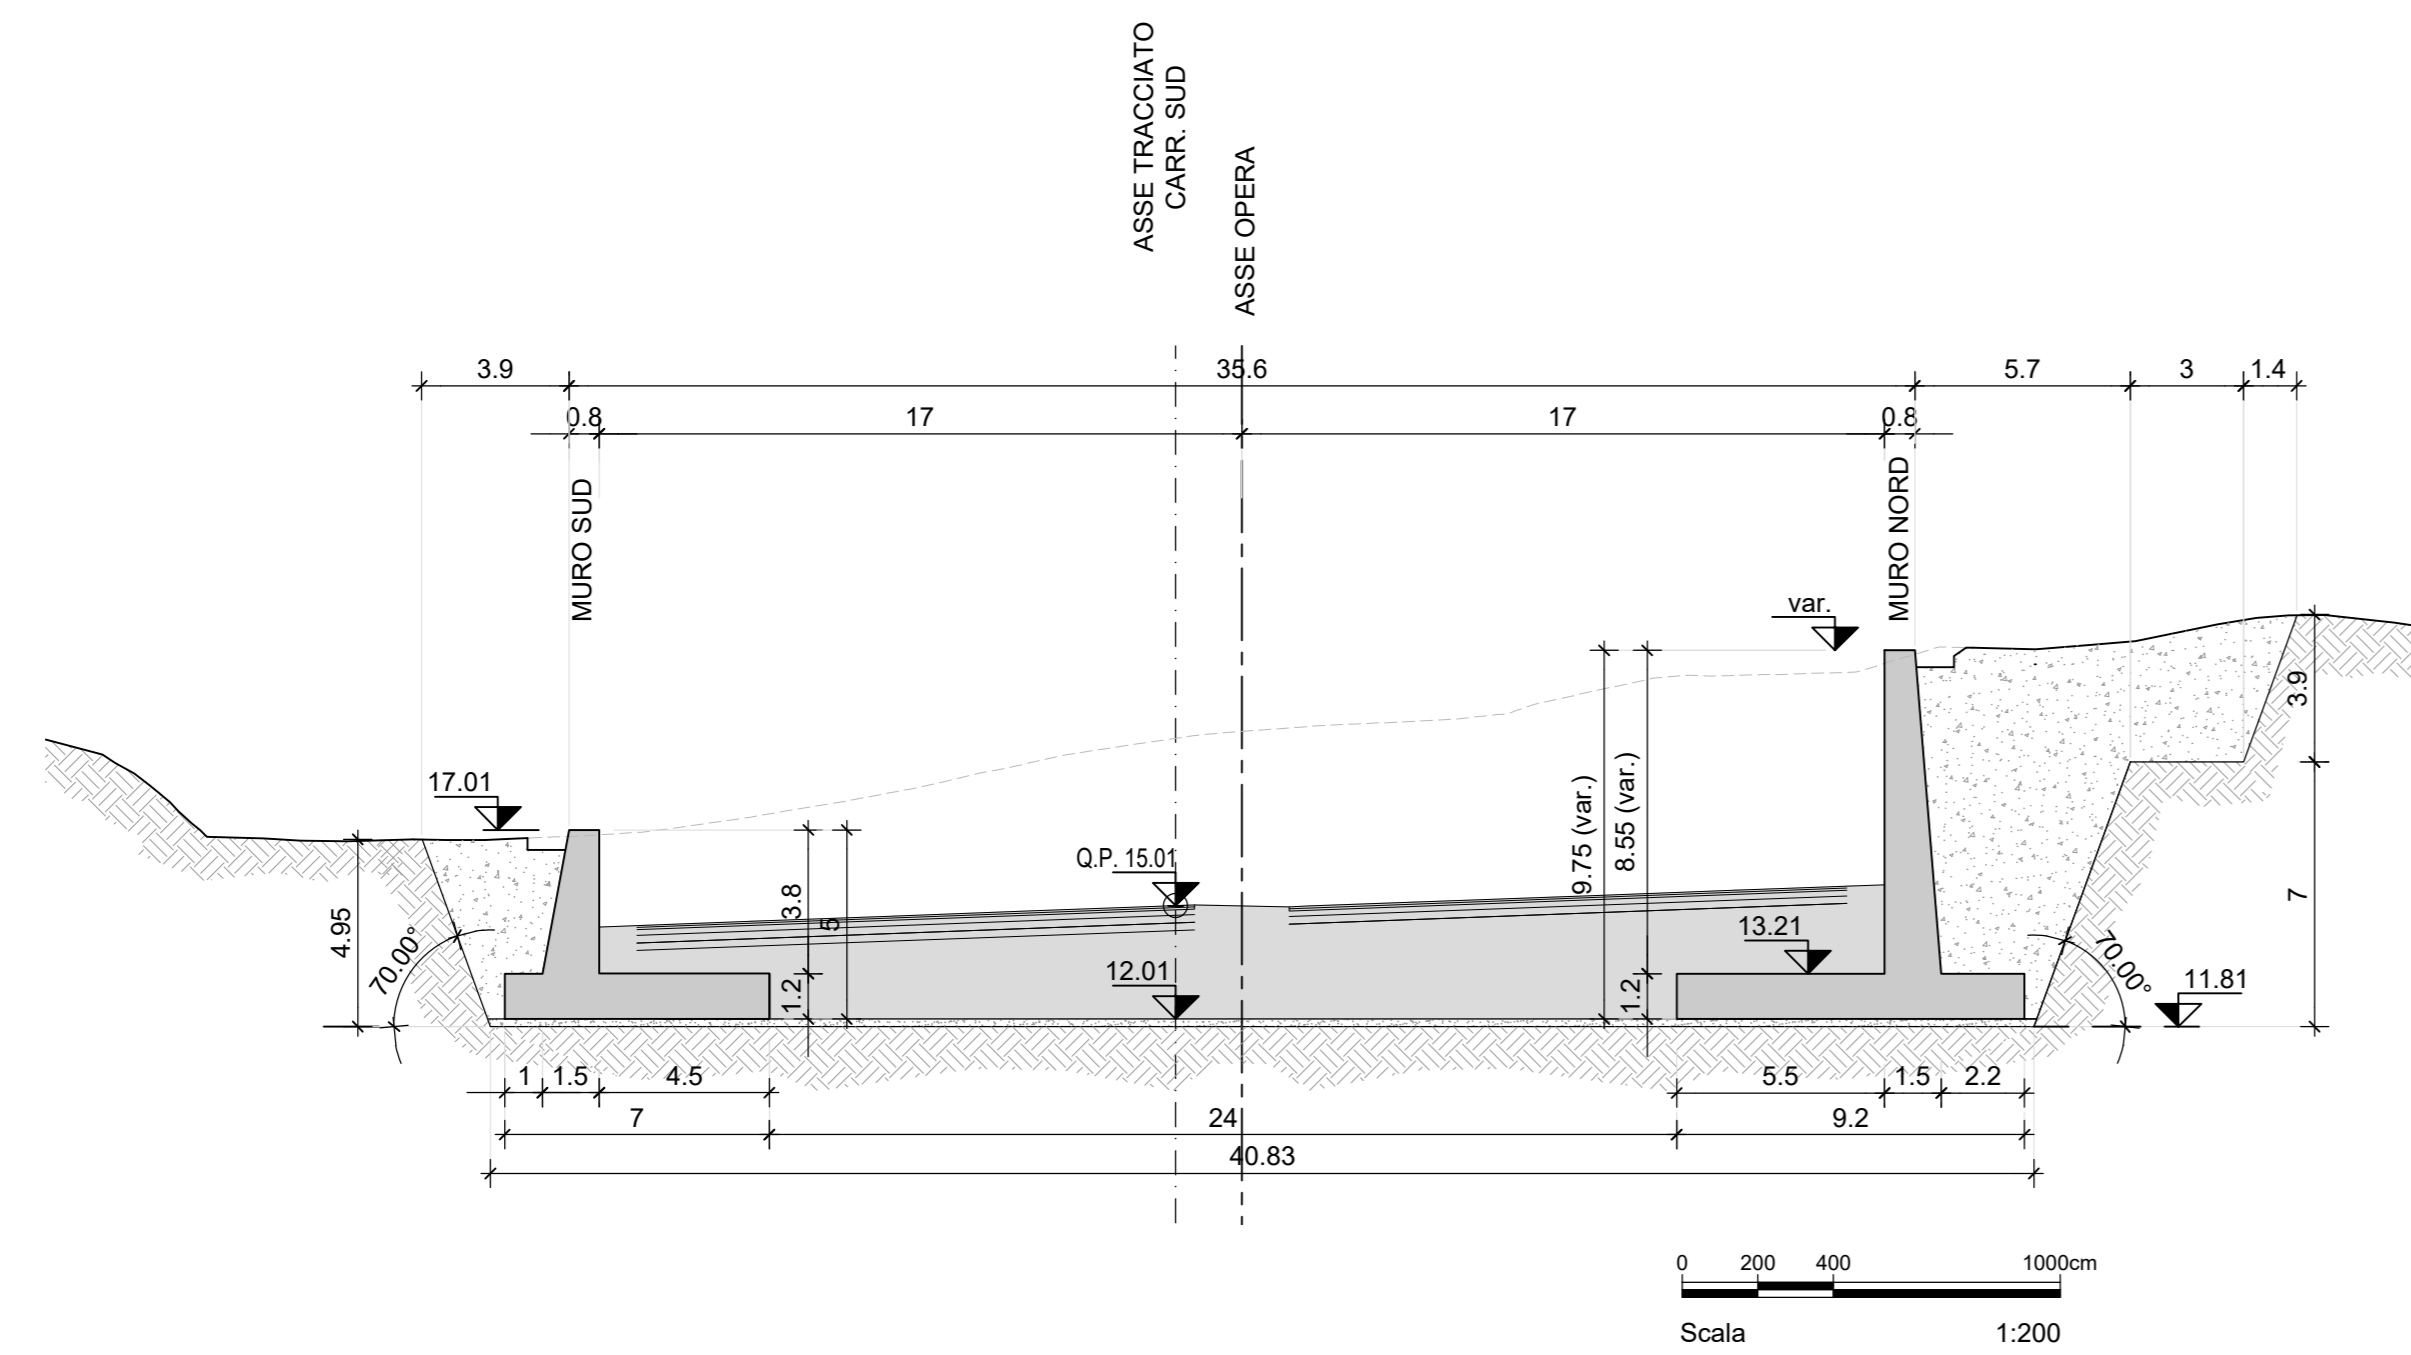

**GA03 - SEZIONE TRASVERSALE 6**  
(Pk=6+955.00)  
Scala 1:200

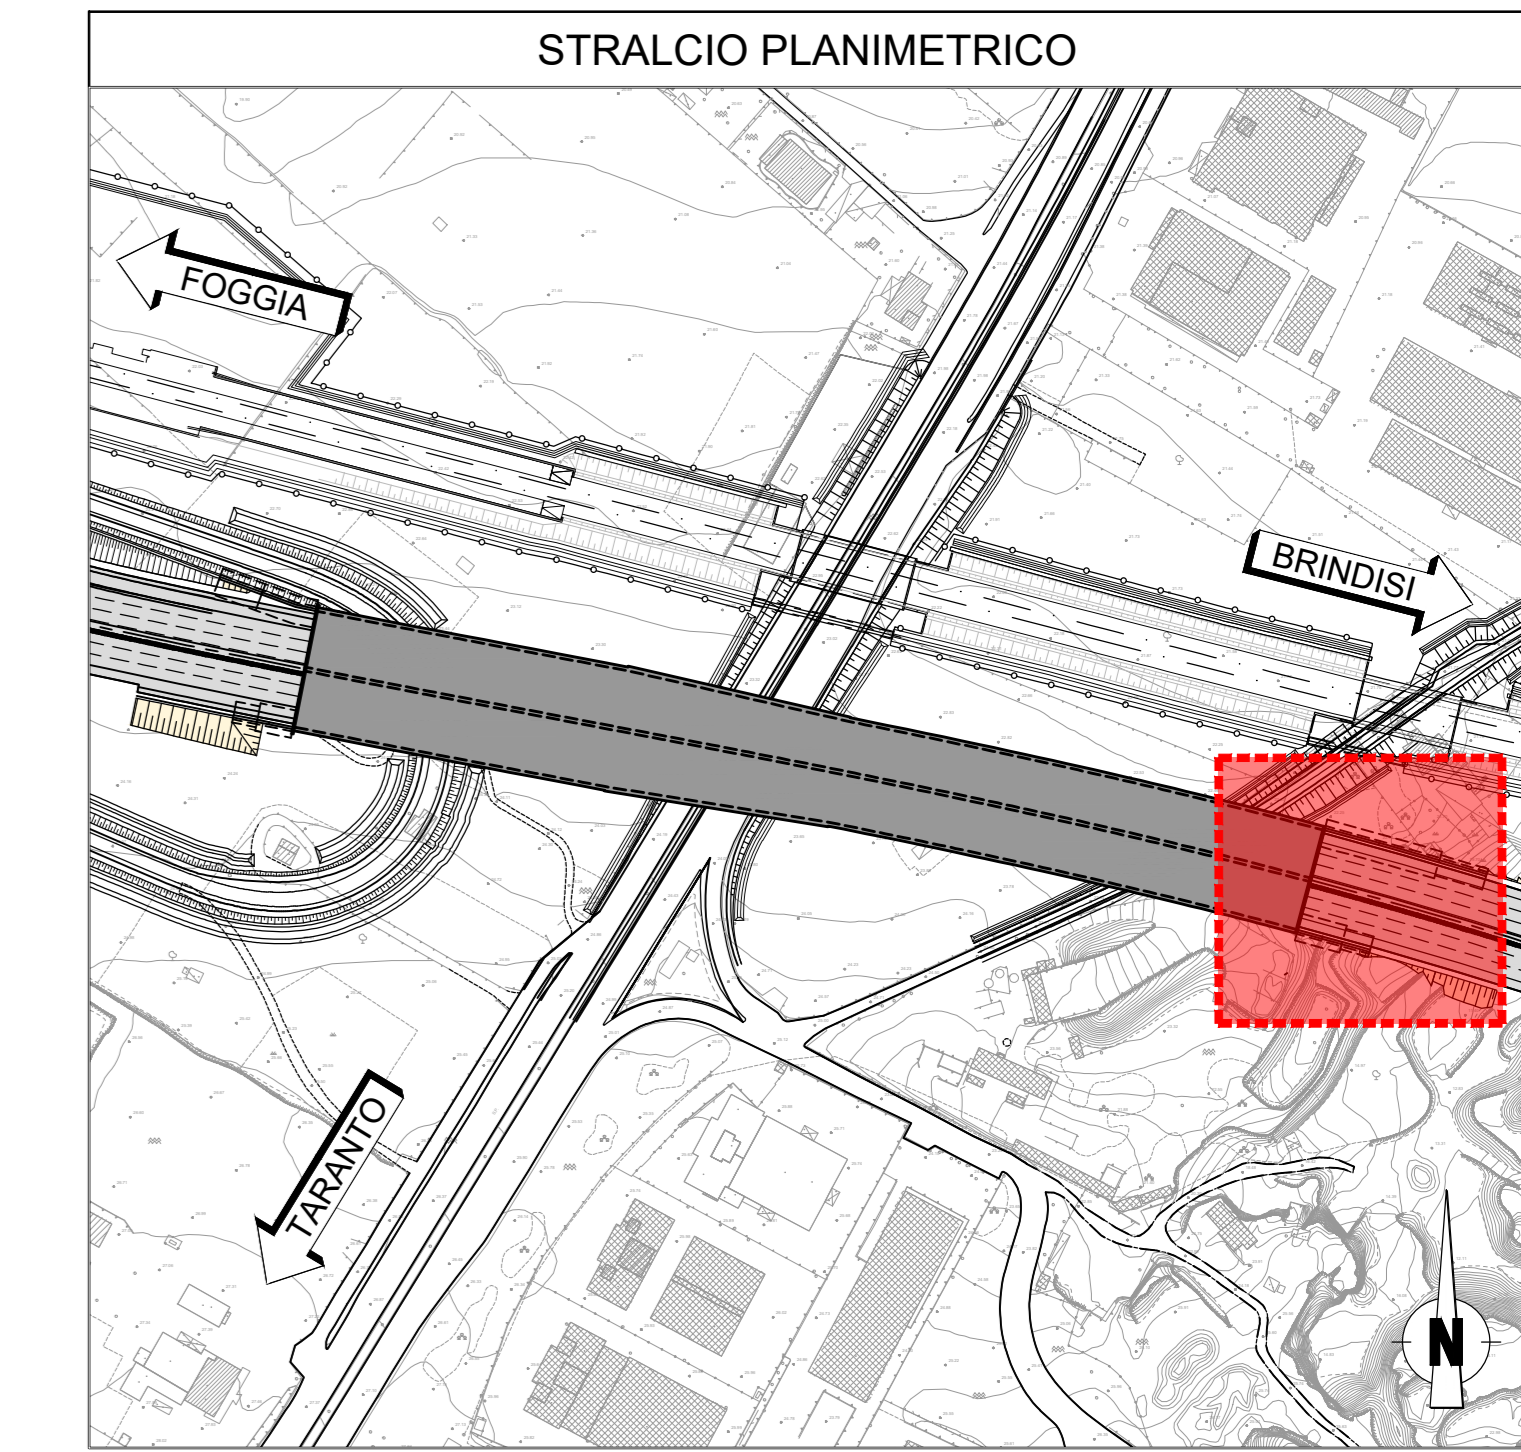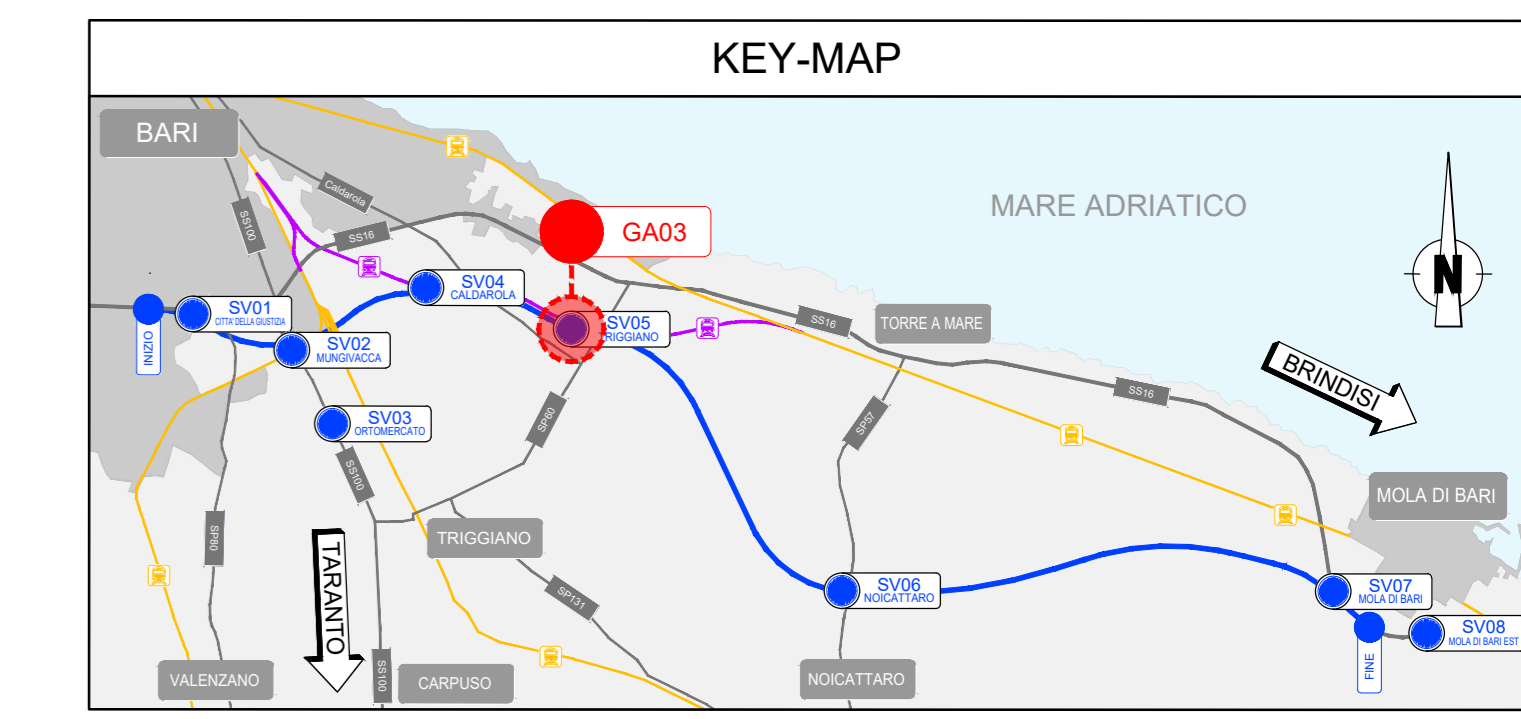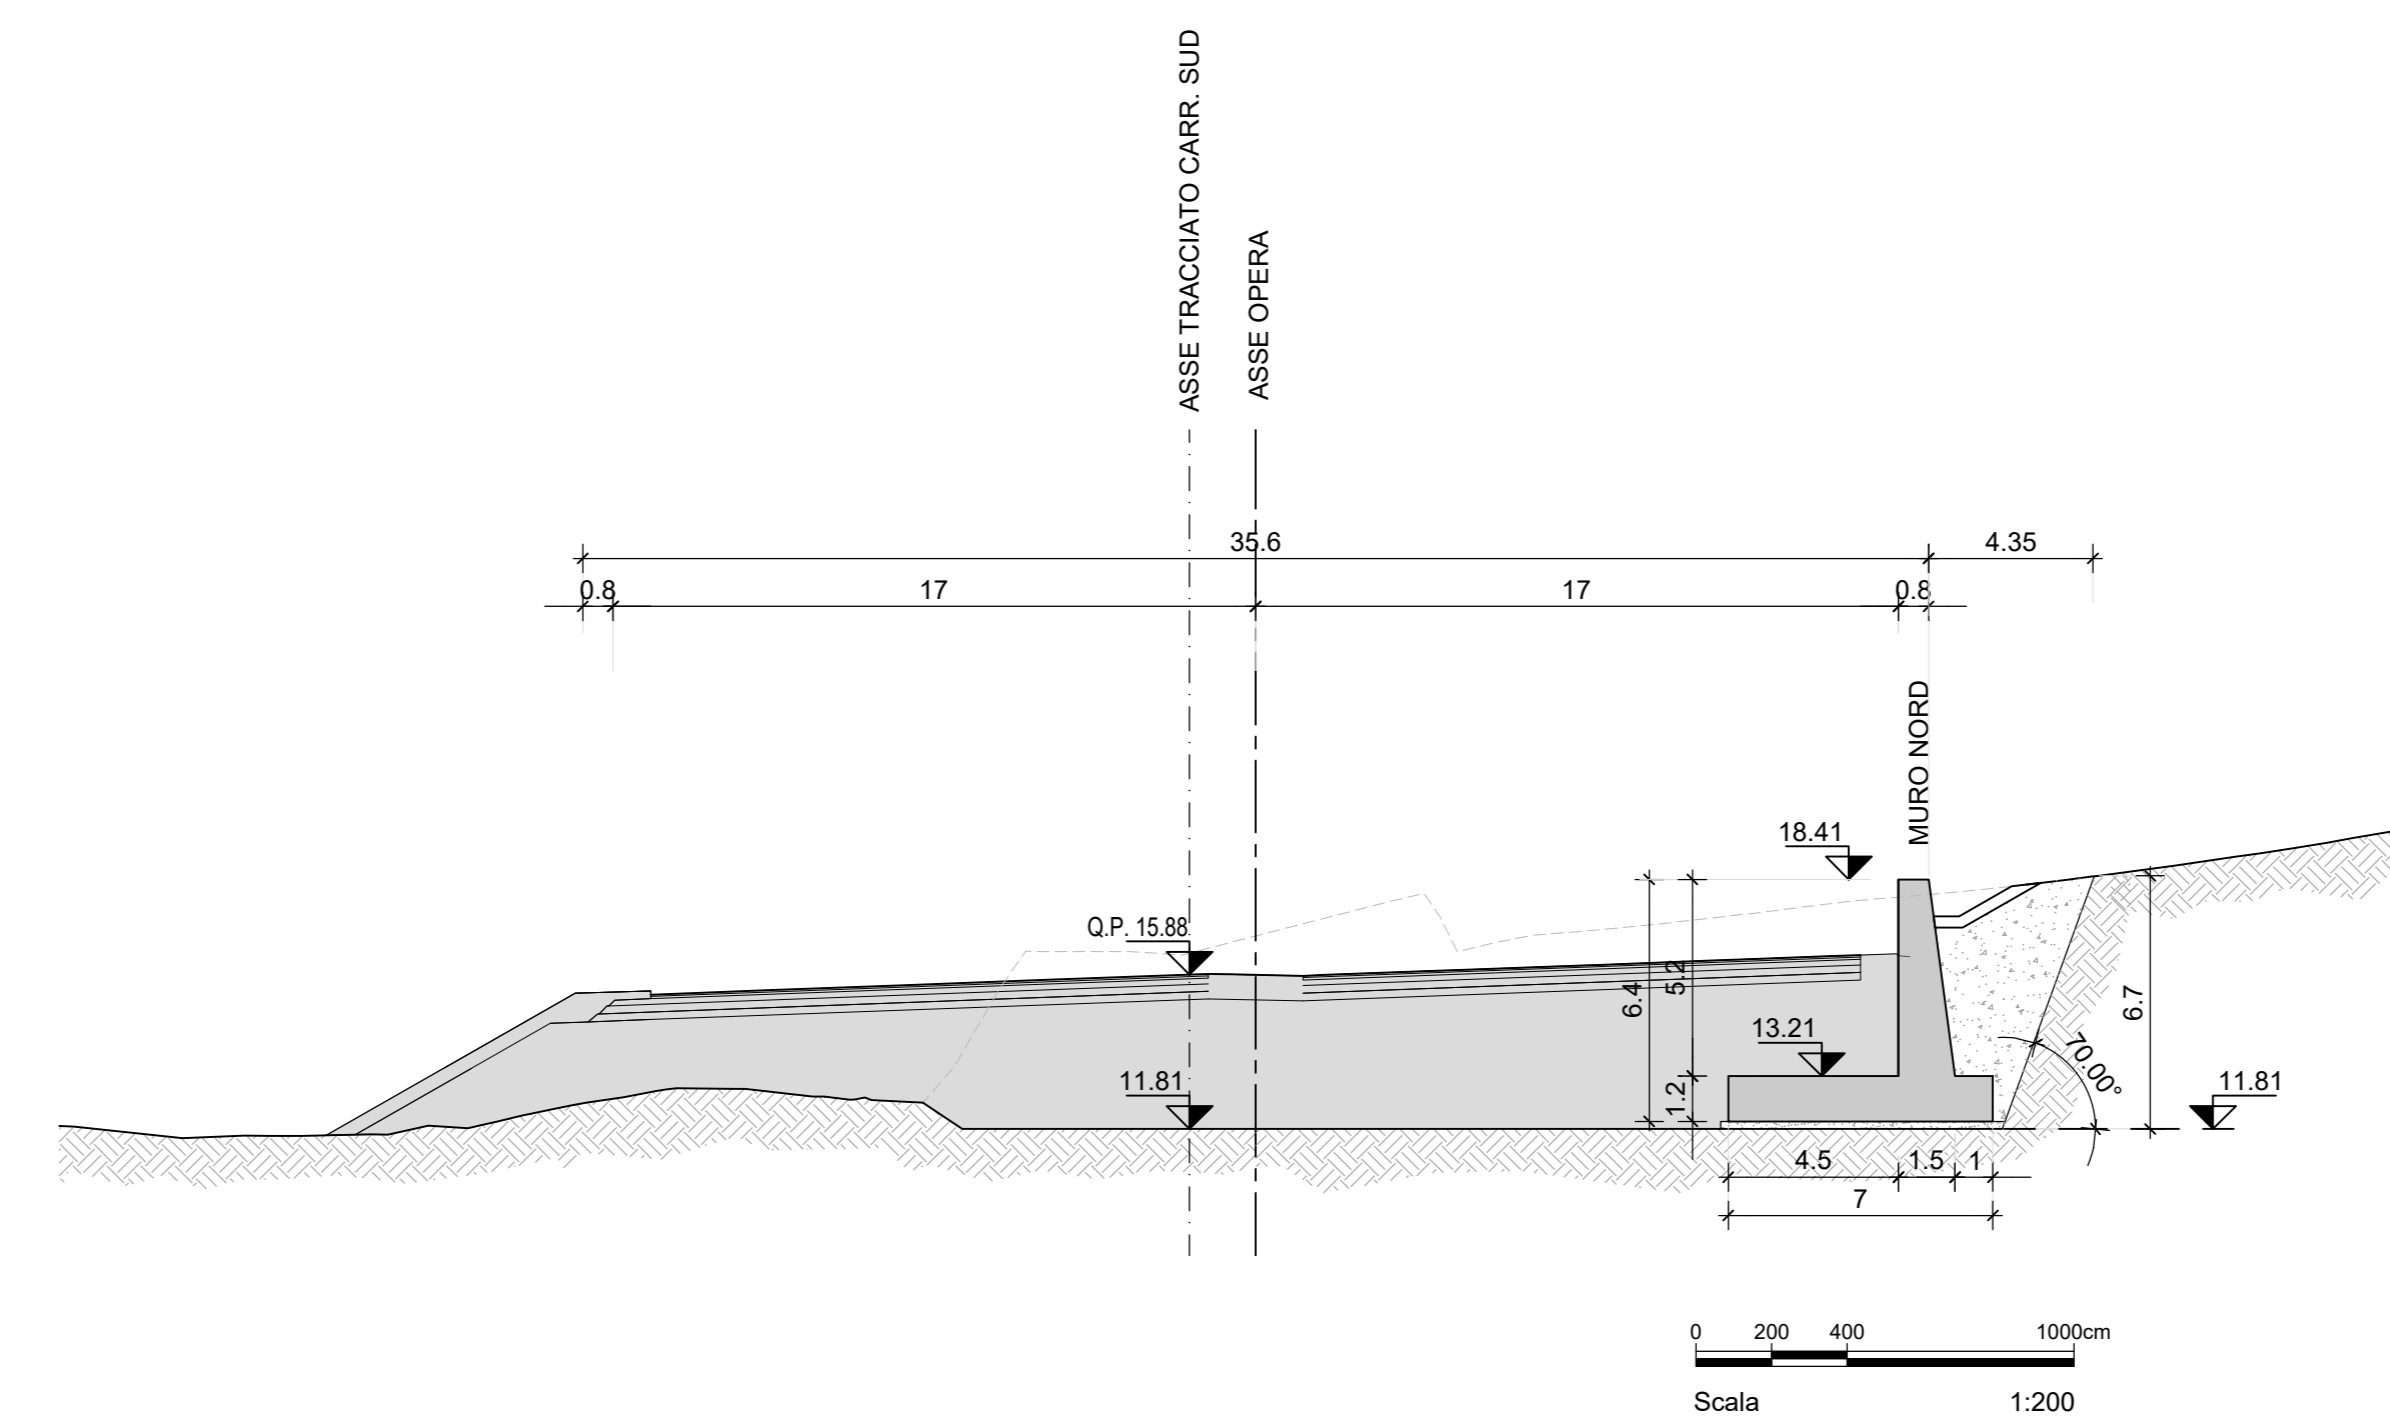

**Sanas**  
GRUPPO FS ITALIANE

**Direzione Tecnica**

**S.S. 16 "ADRIATICA"**  
TRONCO BARI - MOLA

Lavori di realizzazione di una variante alla S.S.16 "Adriatica" nel tratto compreso tra Bari e Mola con adozione della sezione stradale B del D.M. 05/11/2001.

**PROGETTO DEFINITIVO** cod. BA26

RT.1.4 di PROGETTAZIONE:

**OPINI** MAP ENGINEERING

**NET** ENGINEERING

**INGENIERI GUARNACCIOLI & PARTNERS**

**PROGETTISTI:**  
Ing. Andrea Pelli  
Ordine degli Ingegneri Roma N°10540

**INTEGRATORE DEI SERVIZI:**  
Ing. Andrea Pelli  
Ordine degli Ingegneri Roma N°10540

**IL RESPONSABILE DEL S.I.A.:**  
Dott. Andrea Pelli  
Ordine degli Architetti PPC della provincia di Venezia N°3854

**IL GEOLOGO:**  
Dott. Gino Lorenzo Verzari  
Ordine dei Geologi della Lombardia N°1234

**IL COORDINATORE DELLA SICUREZZA IN FASE DI PROGETTAZIONE:**  
Ing. Marco Menozzini  
Ordine degli Ingegneri della Prov. di Trento N°1483

**ARCHITETTURA:**  
Dott.ssa Paola Ricci  
Architettura T° fascio con abilitazione architettonica preventiva, elenco MC n. 1.271

**VISTO IL RESPONSABILE DEL PROCEDIMENTO:**  
Ing. Mario Francesco Marmocchi

**OPERE D'ARTE MAGGIORI: GALLERIE ARTIFICIALI E OPERE DI IMBOCCO**  
17,3 Galleria GA03 Sv Triggiano (SP60)  
Prospetti e sezioni trasversali tipo, tavola 3 di 3

PROGETTO	LIV. PROD.	ANNO	REVISIONE	SCALA:
STBA0026	D	21	C	1:200

C	EMISSIONE PD	Marzo 2021	M. Formisani	A. Fernandez	A. Pelli
B	-				
A	EMISSIONE PTE PER CSSLPP	Luglio 2021	Ing. K. Ricci	Arch. E. Santoro	Ing. A. Santoro
REV.	DESCRIZIONE	DATA	REDATTO	VERIFICATO	APPROVATO