

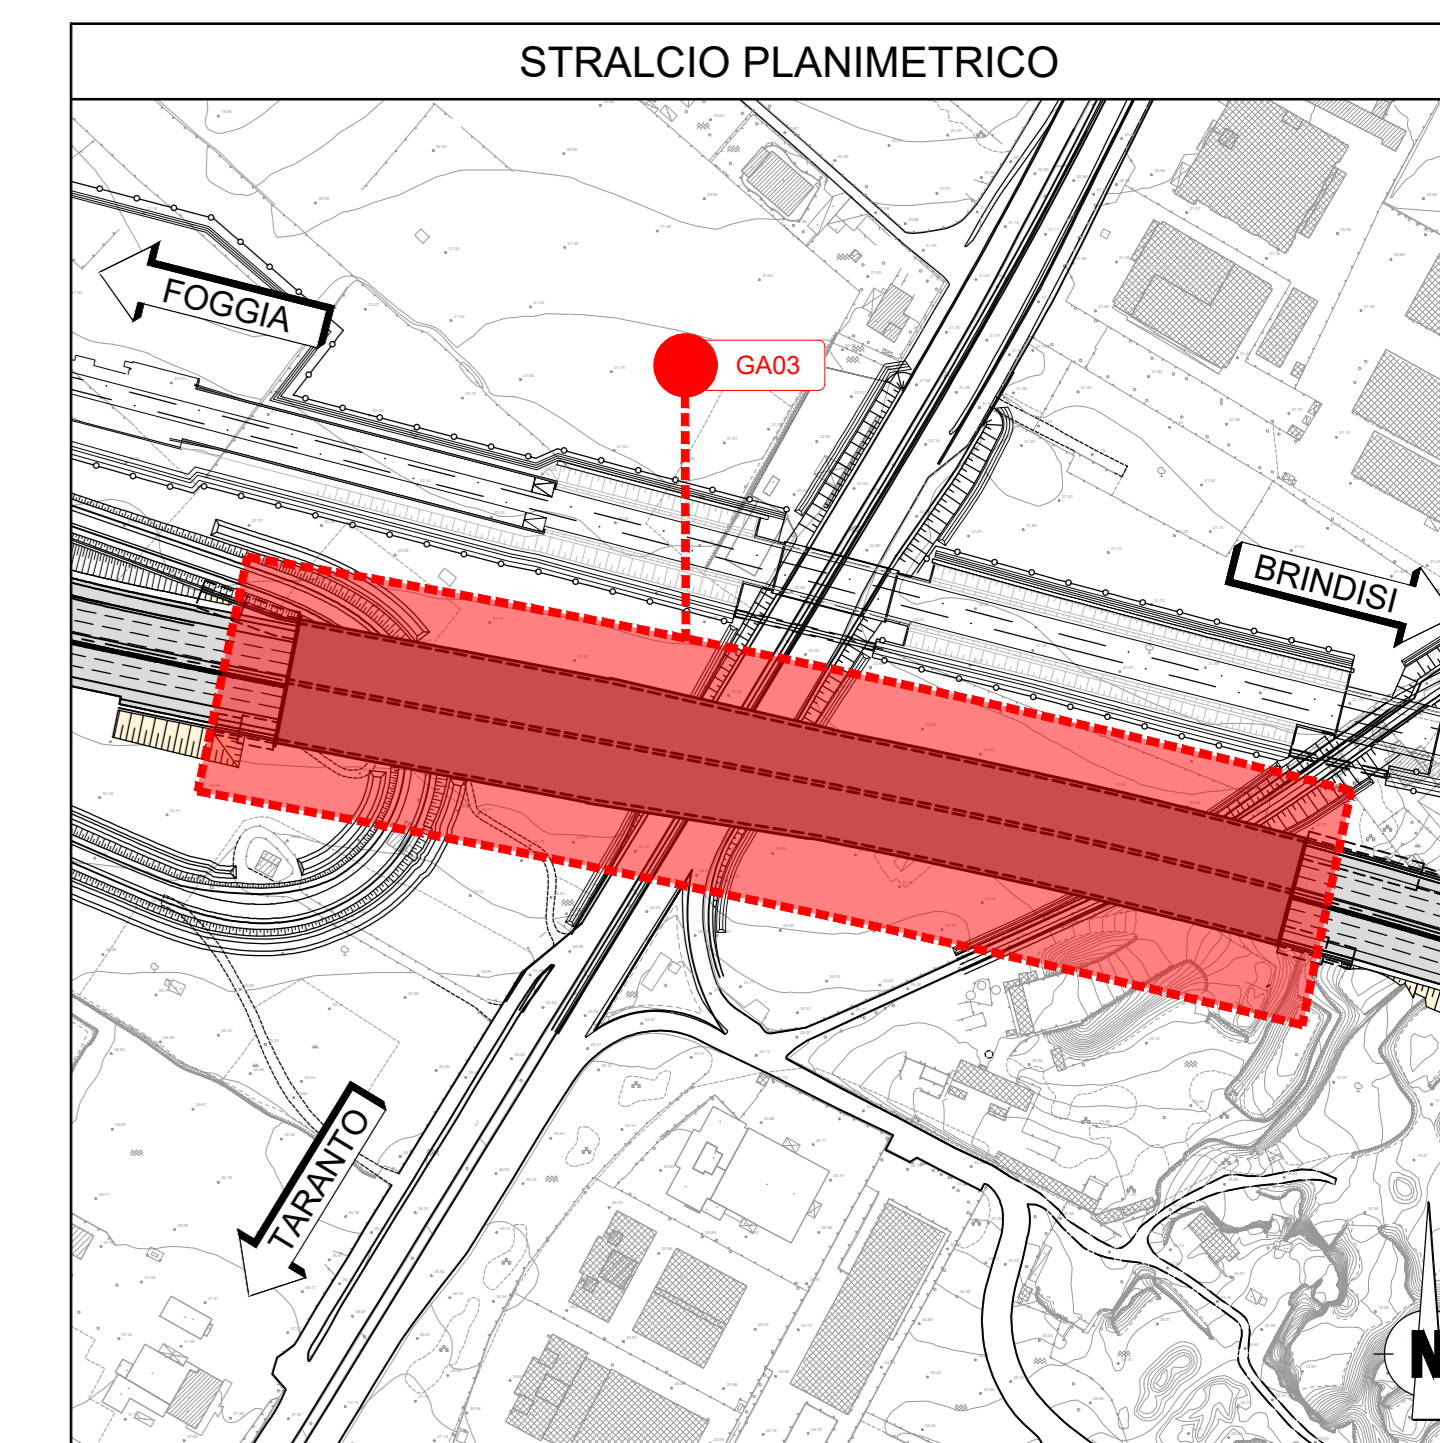
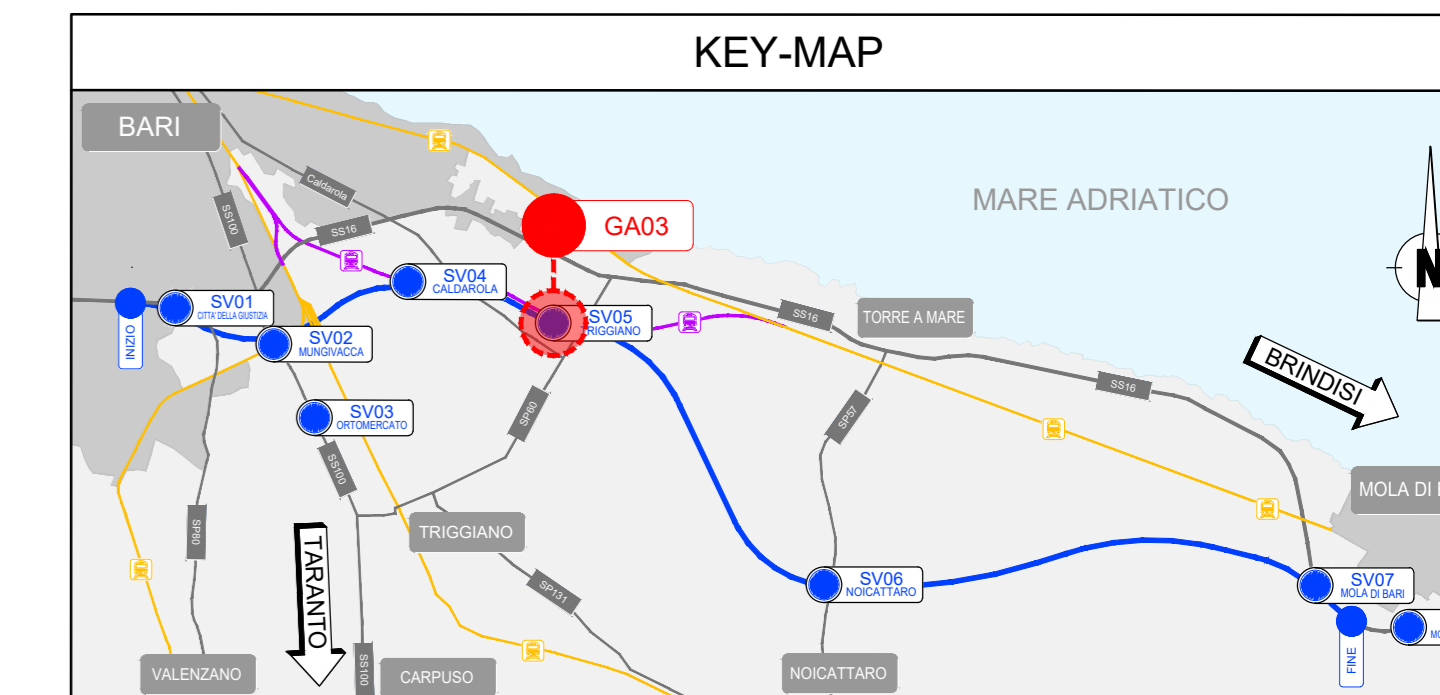



GA03 - PLANIMETRIA GENERALE
Scala 1:500

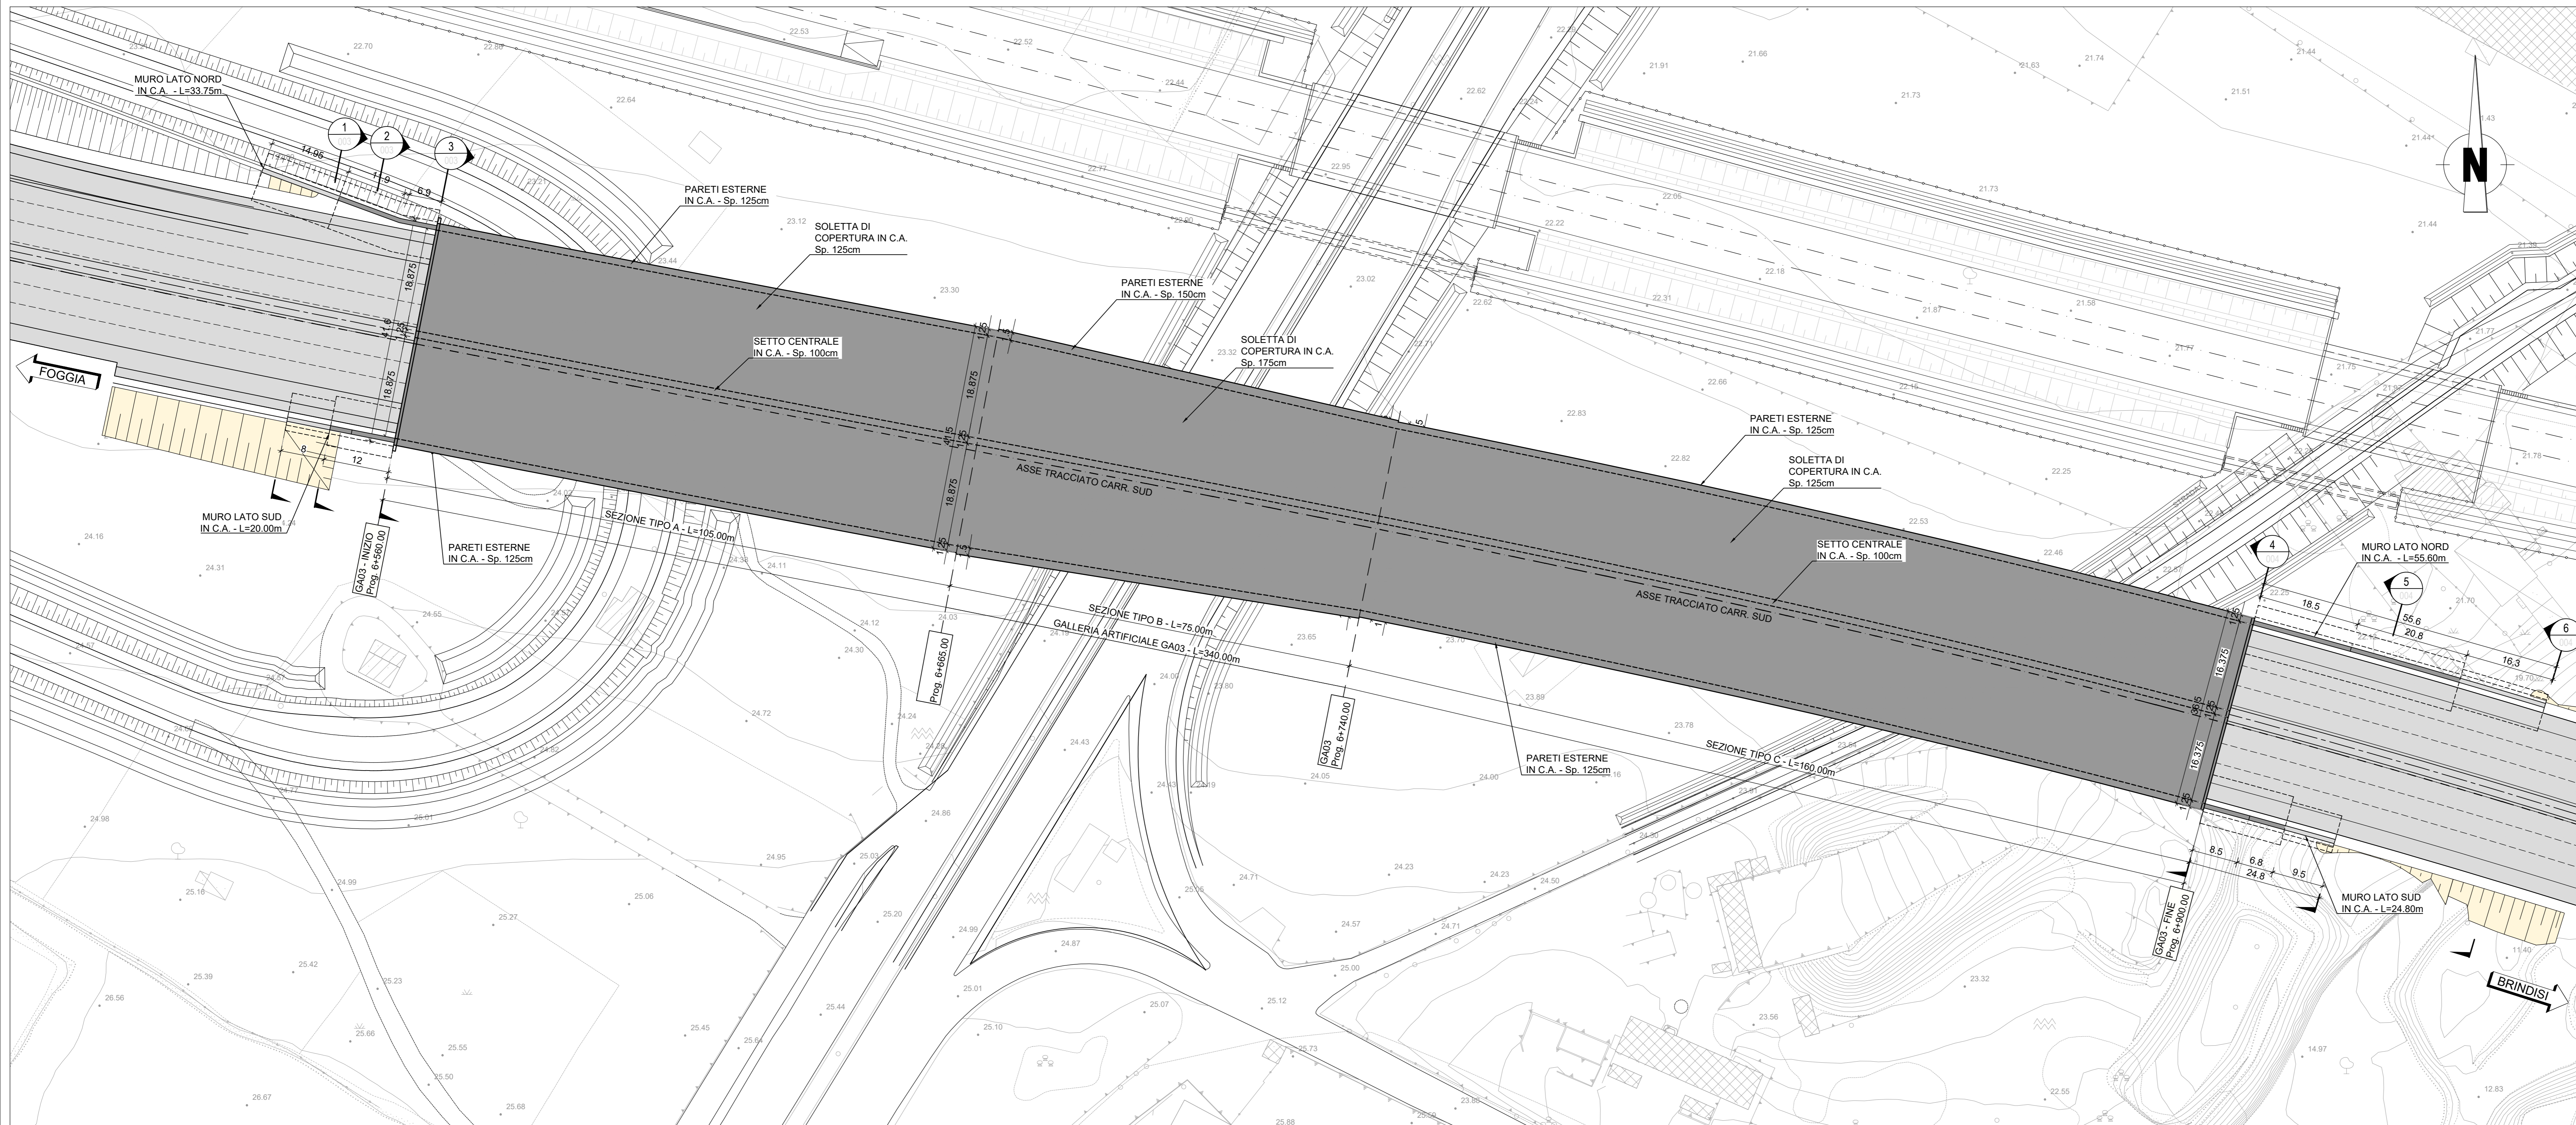


GA03 - SEZIONE TRASVERSALE TIPO A
INIZIO: Pk 6+560 - FINE: Pk 6+665
Scala 1:200

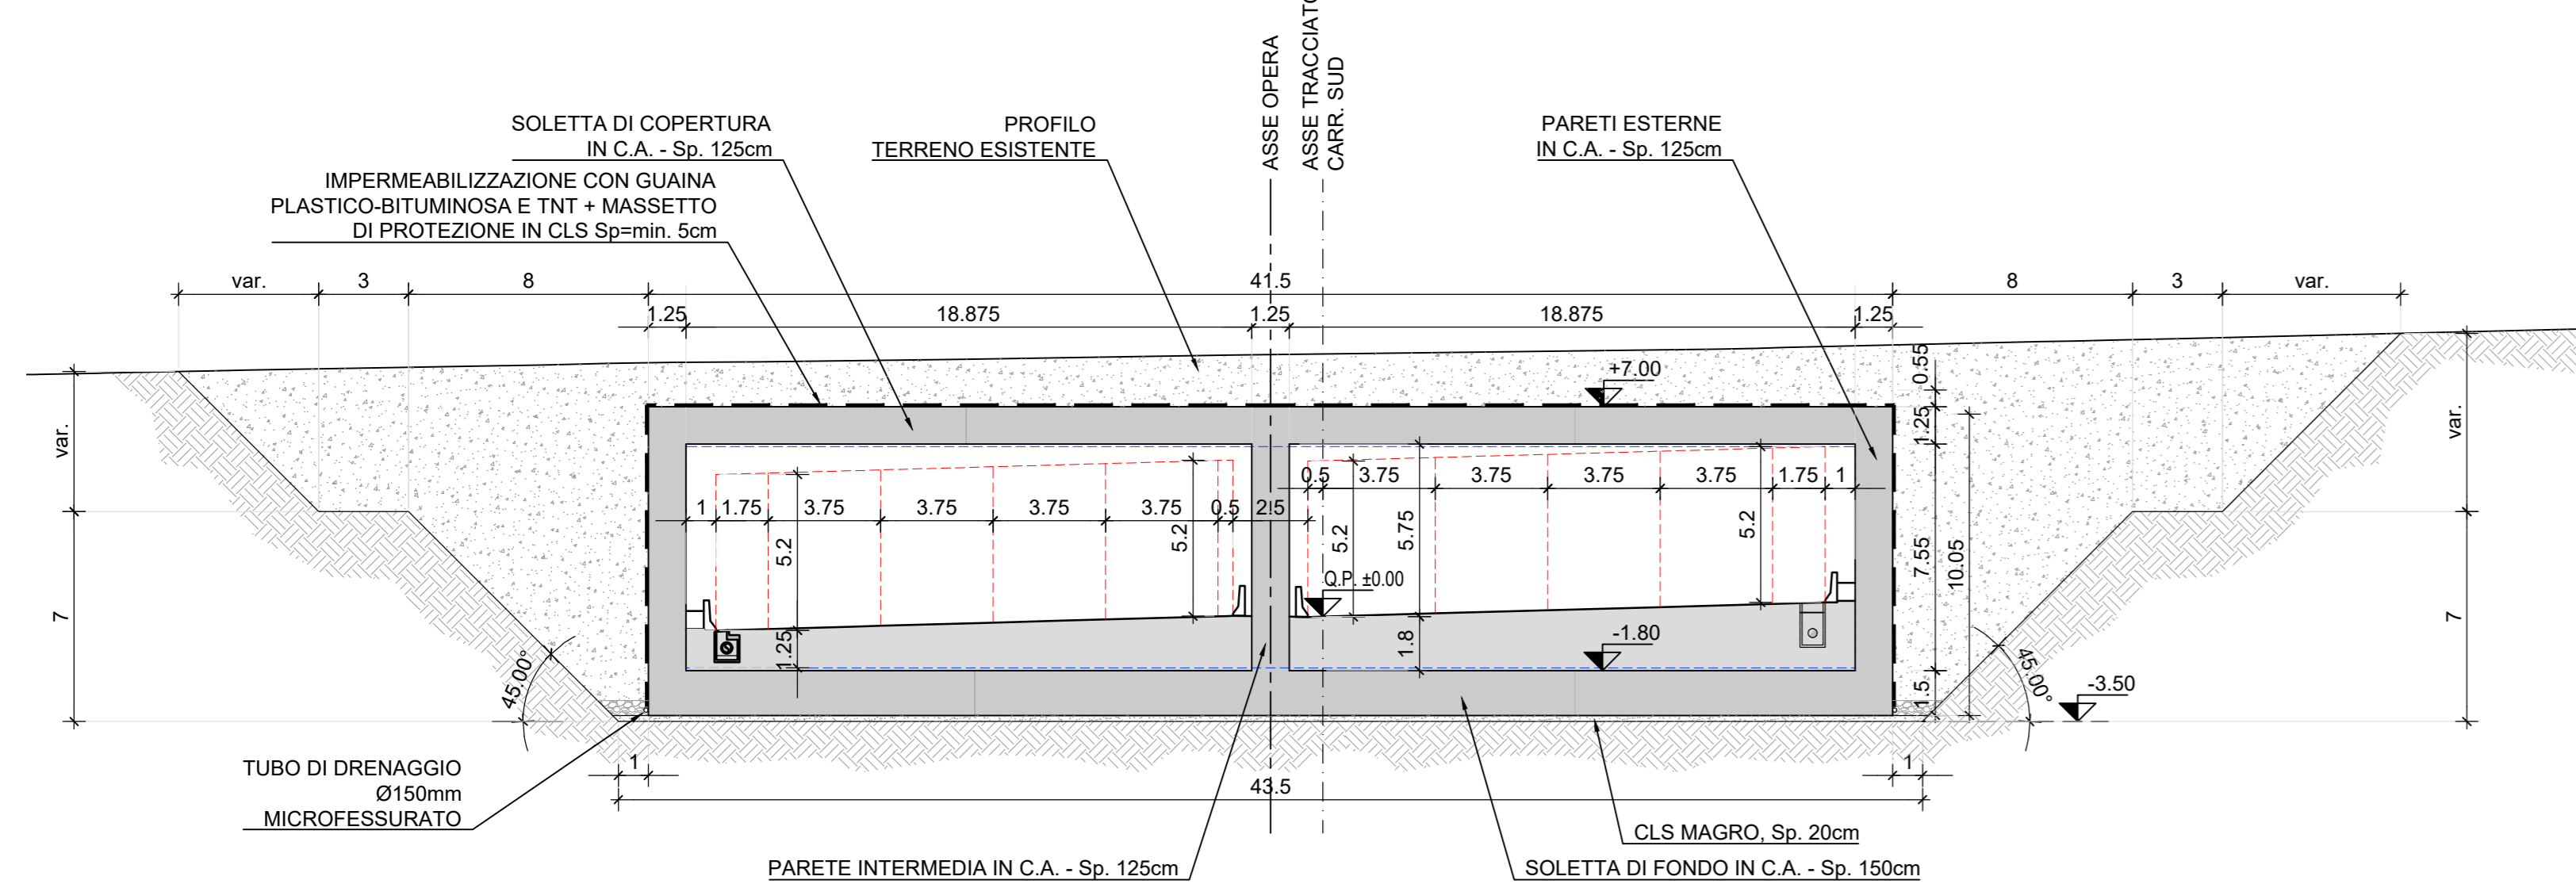

GA03 - SEZIONE TRASVERSALE TIPO C
INIZIO: Pk 6+740 - FINE: Pk 6+900
Scala 1:200

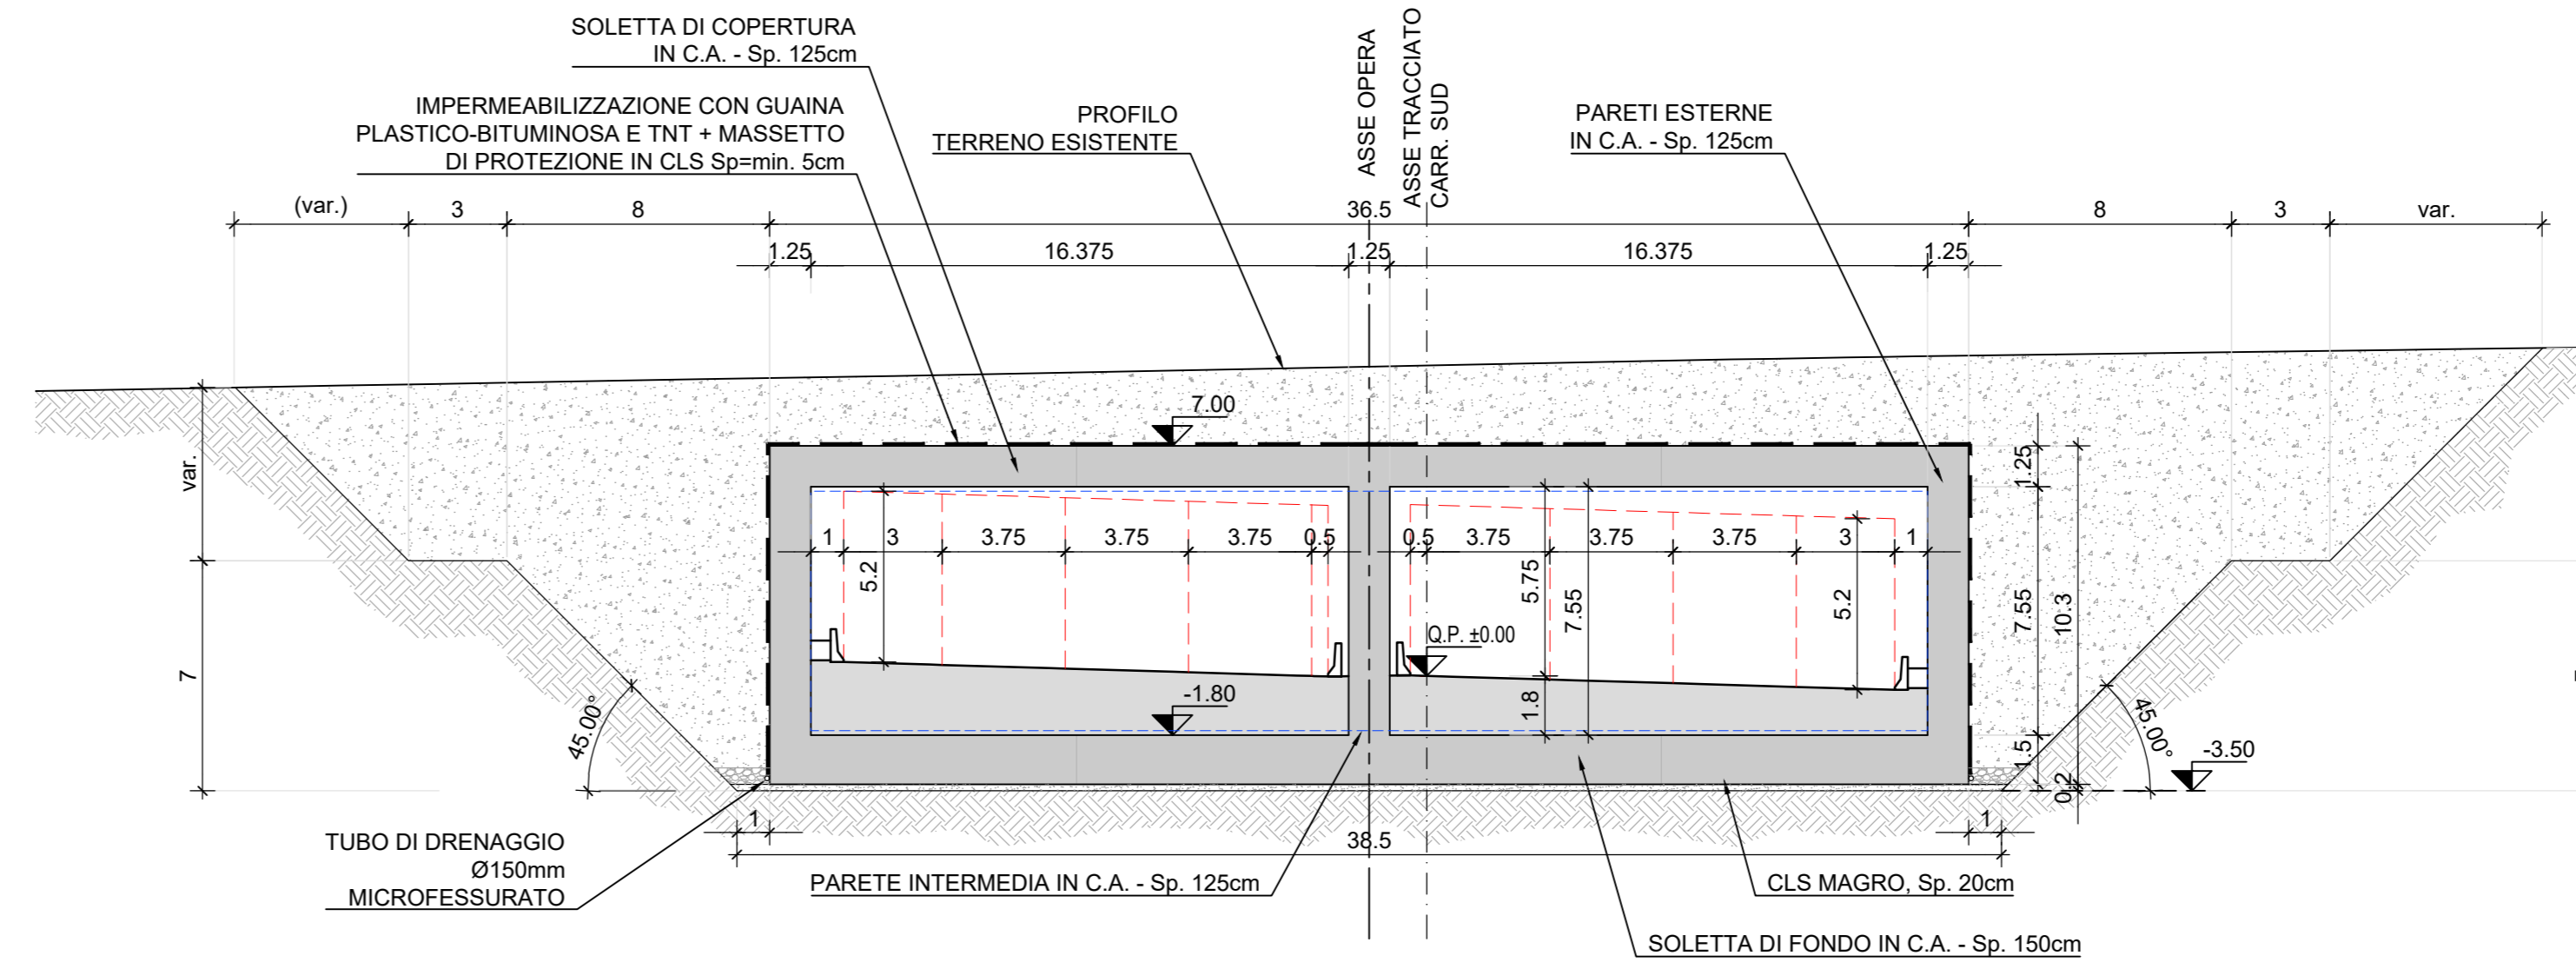

GA03 - SEZIONE TRASVERSALE TIPO B
INIZIO: Pk 6+665 - FINE: Pk 6+740
Scala 1:200

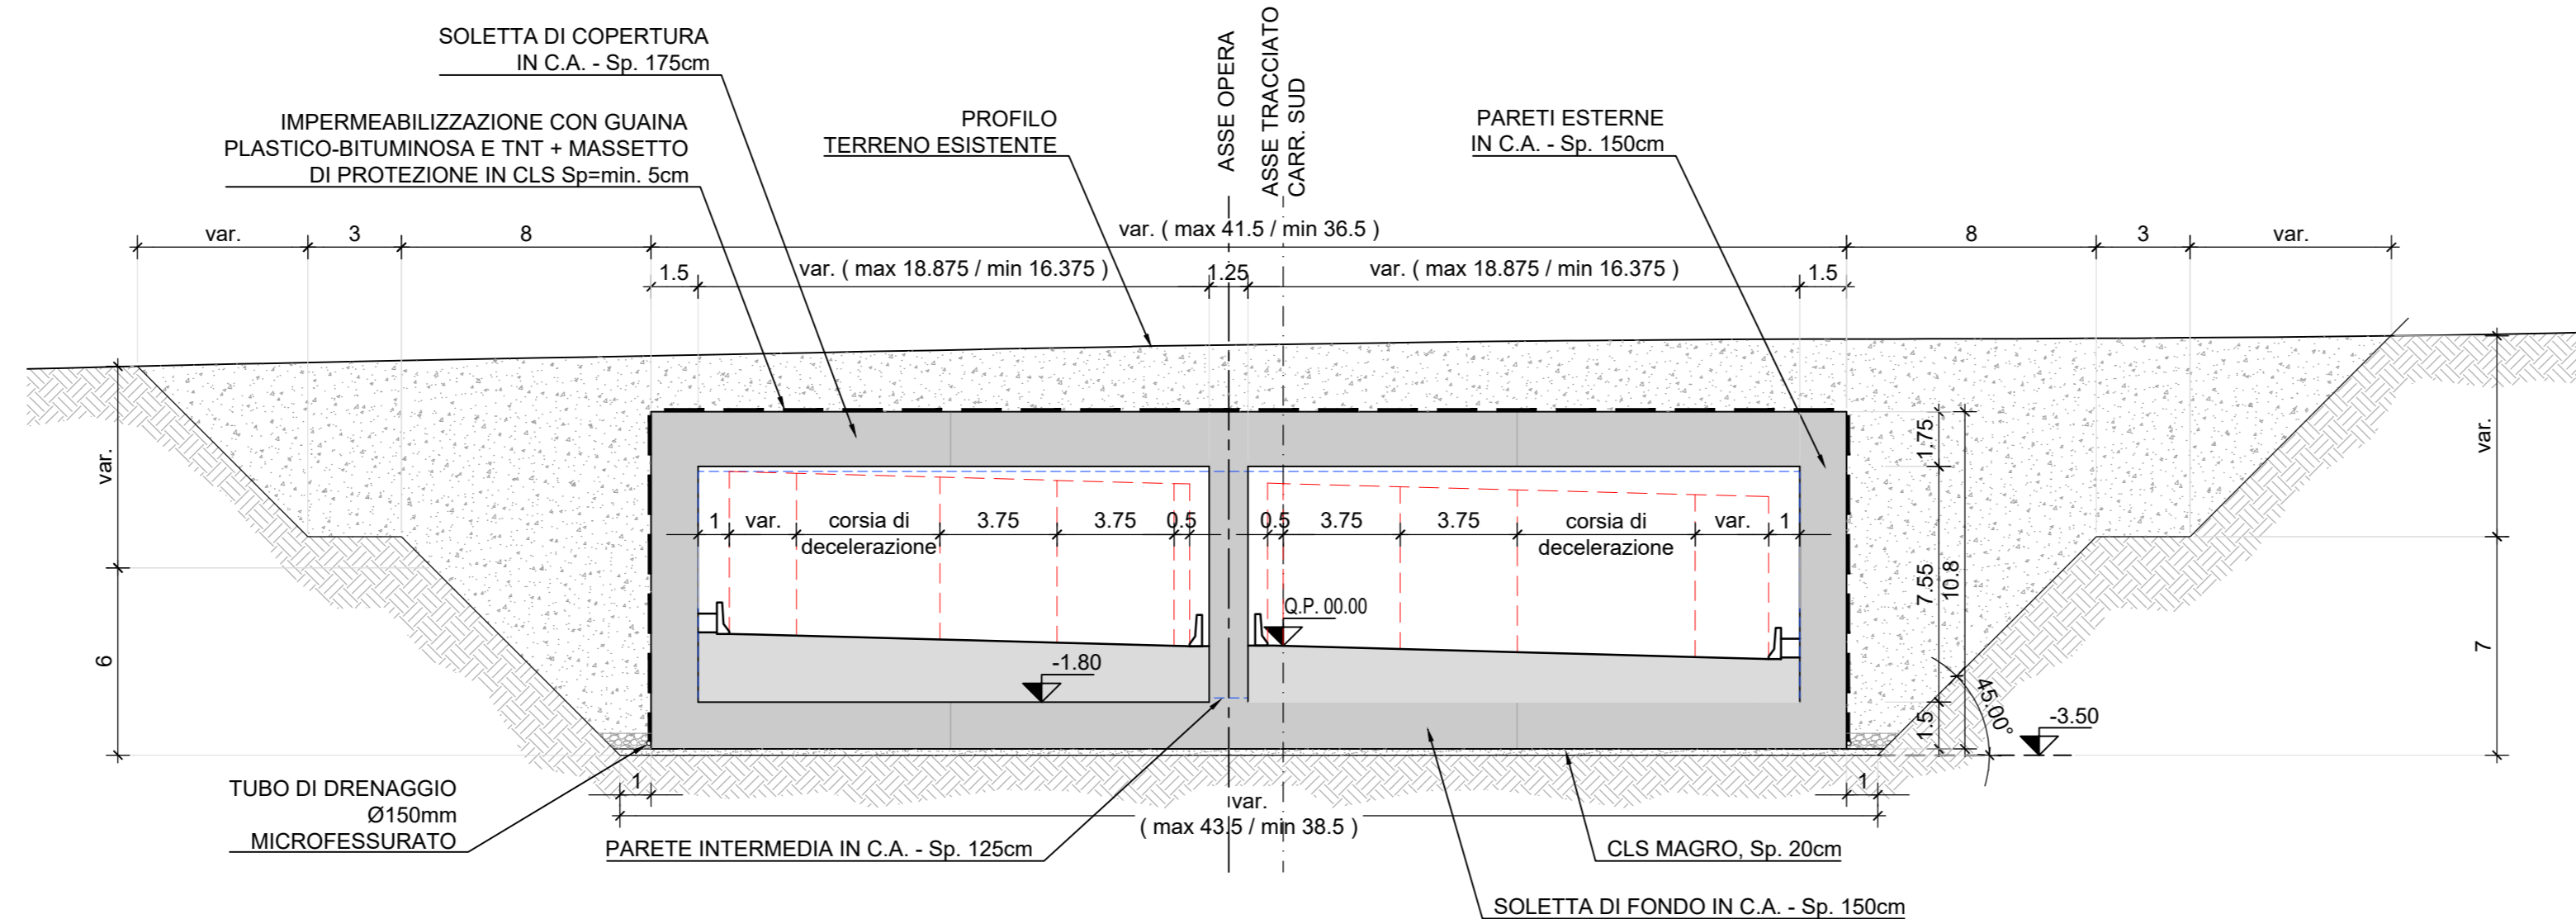

S.S. 16 "ADRIATICA"
TRONCO BARI - MOLA

Lavori di realizzazione di una variante alla S.S.16 "Adriatica" nel tratto compreso tra Bari e Mola con adozione della sezione stradale B del D.M. 05/11/2001.

PROGETTO DEFINITIVO

RT.1.4/PROGETTAZIONE: cod. BA26



<p>PROGETTISTI: Ing. Andrea Pelli Ordine degli Ingegneri Roma N°19140</p> <p>IL RESPONSABILE DEL S.I.A.: Dott. Andrea Pelli Ordine degli Architetti PPC della provincia di Venezia N°3854</p> <p>IL GEOLOGO: Dott. Saverio Verzari Ordine dei Geologi della Lombardia N°1234</p> <p>IL COORDINATORE DELLA SICUREZZA IN FASE DI PROGETTAZIONE: Ing. Marco Mercurio Ordine degli Ingegneri della Prov. di Trento N°1483</p> <p>ARCHITETTURA: Dott.ssa Flavia Ricci Architettura T° facoltà con abilitazione architettonica preventiva, elenco MC n. 1271</p> <p>VISTO IL RESPONSABILE DEL PROCEDIMENTO: Ing. Maria Francesca Morrocchi</p>	<p>INTEGRATORE DEI SERVIZI: Ing. Andrea Pelli Ordine degli Ingegneri Roma N°19140</p>
--	--

OPERE D'ARTE MAGGIORI: GALLERIE ARTIFICIALI E OPERE DI IMBOCCO
17.3 Galleria GA03 Sv Triggiano (SP60)
Planimetria generale

<p>PROGETTO: PO0GA03STRP101C</p> <p>LABORATORIO: PO0GA03STRP101</p>	<p>REVISIONE: C</p> <p>SCALA: 1:500/200</p>
<p>C: EMISSIONE PD</p> <p>A: EMISSIONE PTE PER CSLPP</p>	<p>REDAZIONE: M. Formisani</p> <p>VERIFICAZIONE: A. Fernandez</p> <p>APPROVAZIONE: A. Pelli</p>