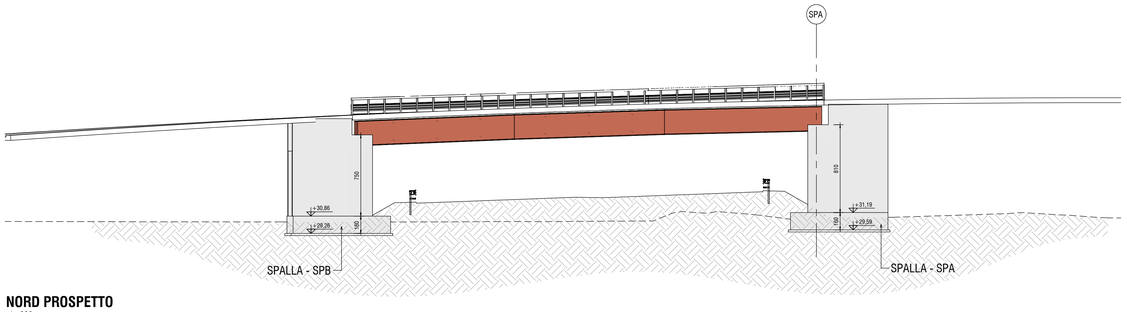

NORD PROSPETTO
1 : 200

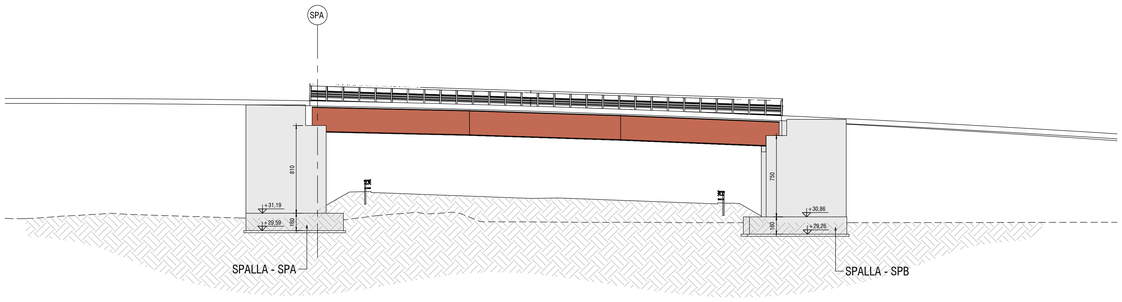

SUD PROSPETTO
1 : 200

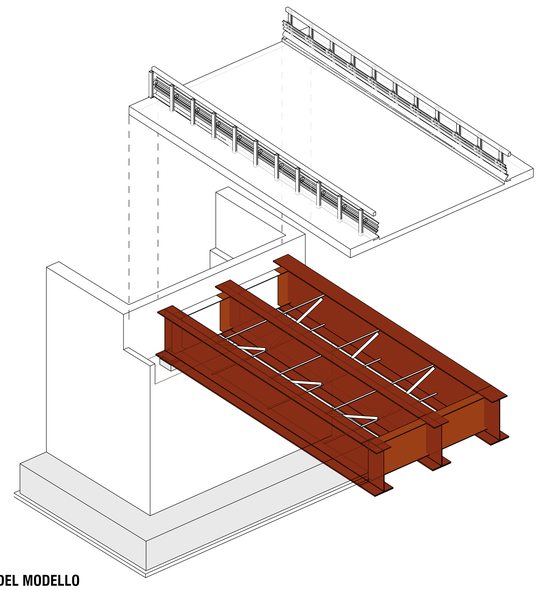

STRALCIO DEL MODELLO INFORMATIVO

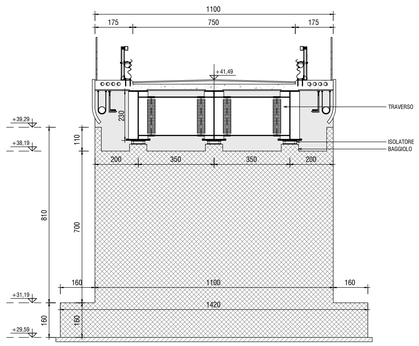

SEZIONE SPALLA SPA
1 : 100

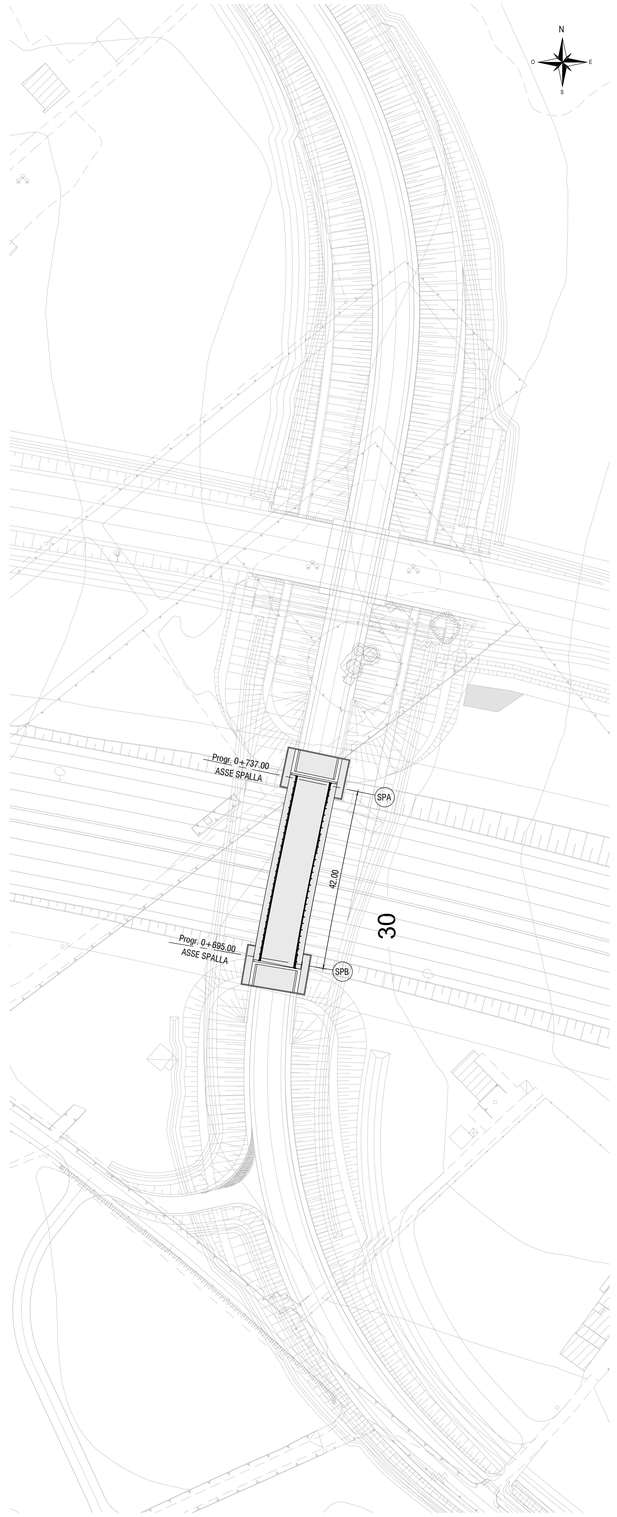

STRALCIO PLANIMETRIA
1 : 500

KEY-MAP

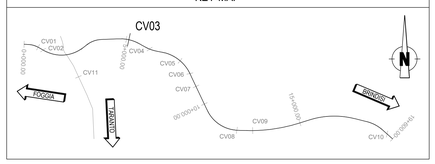

NOTE

PER LE CARATTERISTICHE DEI MATERIALI SI VEDA LA TAVOLA "P00.VI00.STR.DC.01"

OVE NON DIVERSAMENTE SPECIFICATO, LE LUNGHEZZE DELLE OPERE INDICATE IN PLANIMETRIA SONO IN ASSE DI TRACCIAMENTO

DISPOSITIVI DI VINCOLO DELL'IMPALCATO: ISOLATORI ELASTOMERICI MARCATI CE SECONDO UNI/EN 15129/2009

A TERGO DELLE SPALLE SI PREVEDE UN CUNEO DI TERRENO STABILIZZATO (MISTO CEMENTATO; fck A 7 GG TRA 2 E 4 MPa), SECONDO LO SCHEMA SEGUENTE:

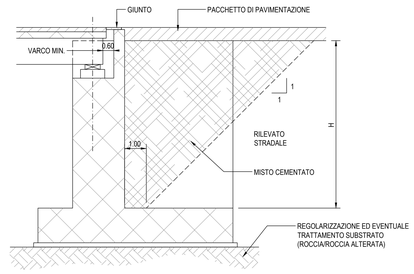

anas
GRUPPO FS ITALIANE

Direzione Tecnica

S.S. 16 "ADRIATICA"
TRONCO BARI - MOLA

Lavori di realizzazione di una variante alla S.S.16 "Adriatica" nel tratto compreso tra Bari e Mola con adozione della sezione stradale B del D.M. 05/11/2001.

PROGETTO DEFINITIVO — COD. BA26

R.T.I. di PROGETTAZIONE:

PINI SMART ENGINEERING — ALPINA — NET ENGINEERING — INGEGNERI GUADAGNUOLO & PARTNERS

I PROGETTISTI:
Ing. Roberto Zanon
Ordine Ingegneri della provincia di Padova N°2351

IL RESPONSABILE DEL S.I.A.:
Dott. Andrea Pilli
Ordine degli Architetti PPC della provincia di Venezia N°3854

IL GEOLOGO:
Dott. Geol. Lorenzo Verzoni
Ordine dei Geologi della Lombardia N°1234

IL COORDINATORE DELLA SICUREZZA IN FASE DI PROGETTAZIONE:
Ing. Marco Menegazzer
Ordine degli Ingegneri della Prov. di Trento N°1483

ARCHEOLOGIA:
Dott.ssa Frida Occelli
Archeologo I° fascia con abilitazione archeologia preventiva, elenco MiC n. 1.277

VISTO: IL RESPONSABILE DEL PROCEDIMENTO :
Ing. Maria Francesca Marranchelli

OPERE D'ARTE MINORI: OPERE DI ATTRAVERSAMENTO
CV03 5+118 Strada comunale Caldarola
Prospetti e sezioni trasversali tipo

CODICE PROGETTO			NOME FILE	REVISIONE	SCALA:
PROGETTO	LIV. PROG.	ANNO	P00CV03STRDI02C		
STBA0026	D	21	CODICE ELAB. P00CV03STRDI02	C	Varie

REV.	DESCRIZIONE	DATA	REDATTO	VERIFICATO	APPROVATO
C	EMISSIONE PD	Marzo 2023	G. Faggioni	R. Zanon	S. Cibin
B	REVISIONE PFTE	Luglio 2022	Ing. V. Vilacci	Arch. R. Saraceno	Ing. A. Sanchez
A	EMISSIONE PFTE PER CSLLPP	Luglio 2021	Ing. V. Vilacci	Arch. R. Saraceno	Ing. A. Sanchez