



PROSPETTO NORD
Scala 1:200

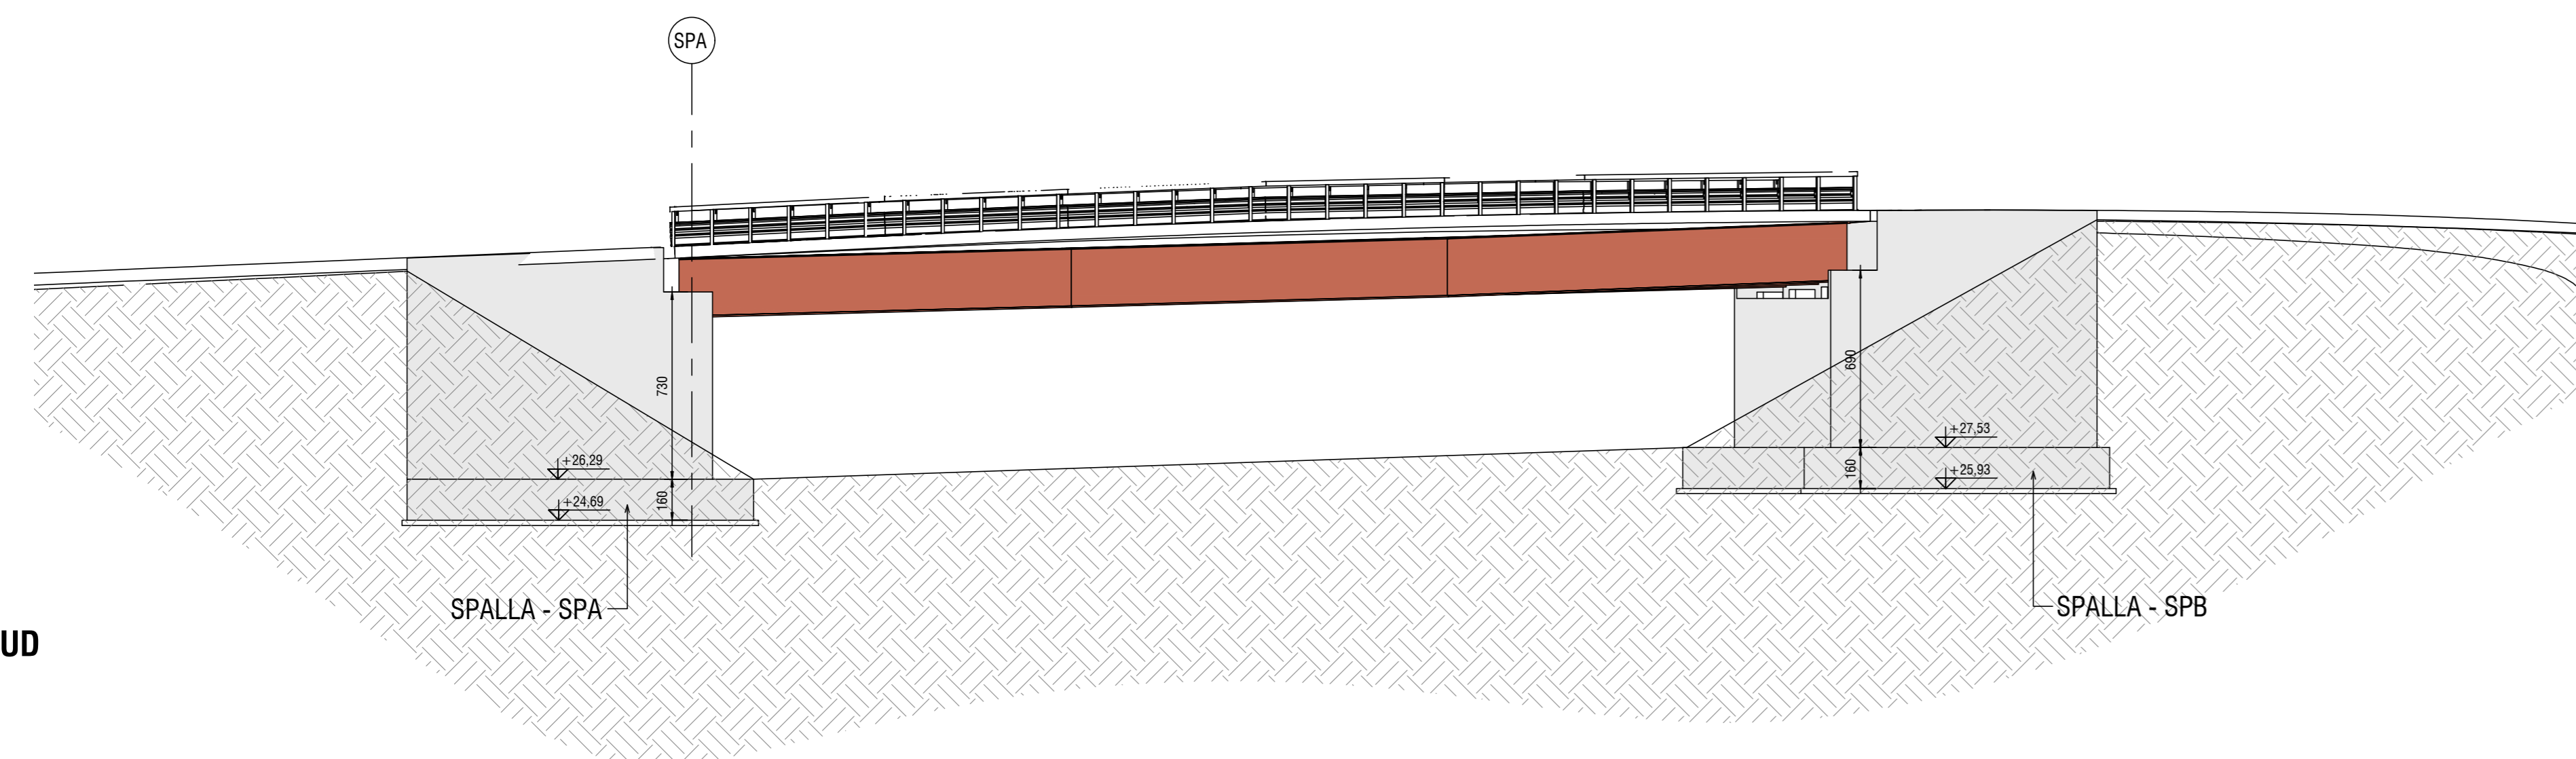


PROSPETTO SUD
Scala 1:200

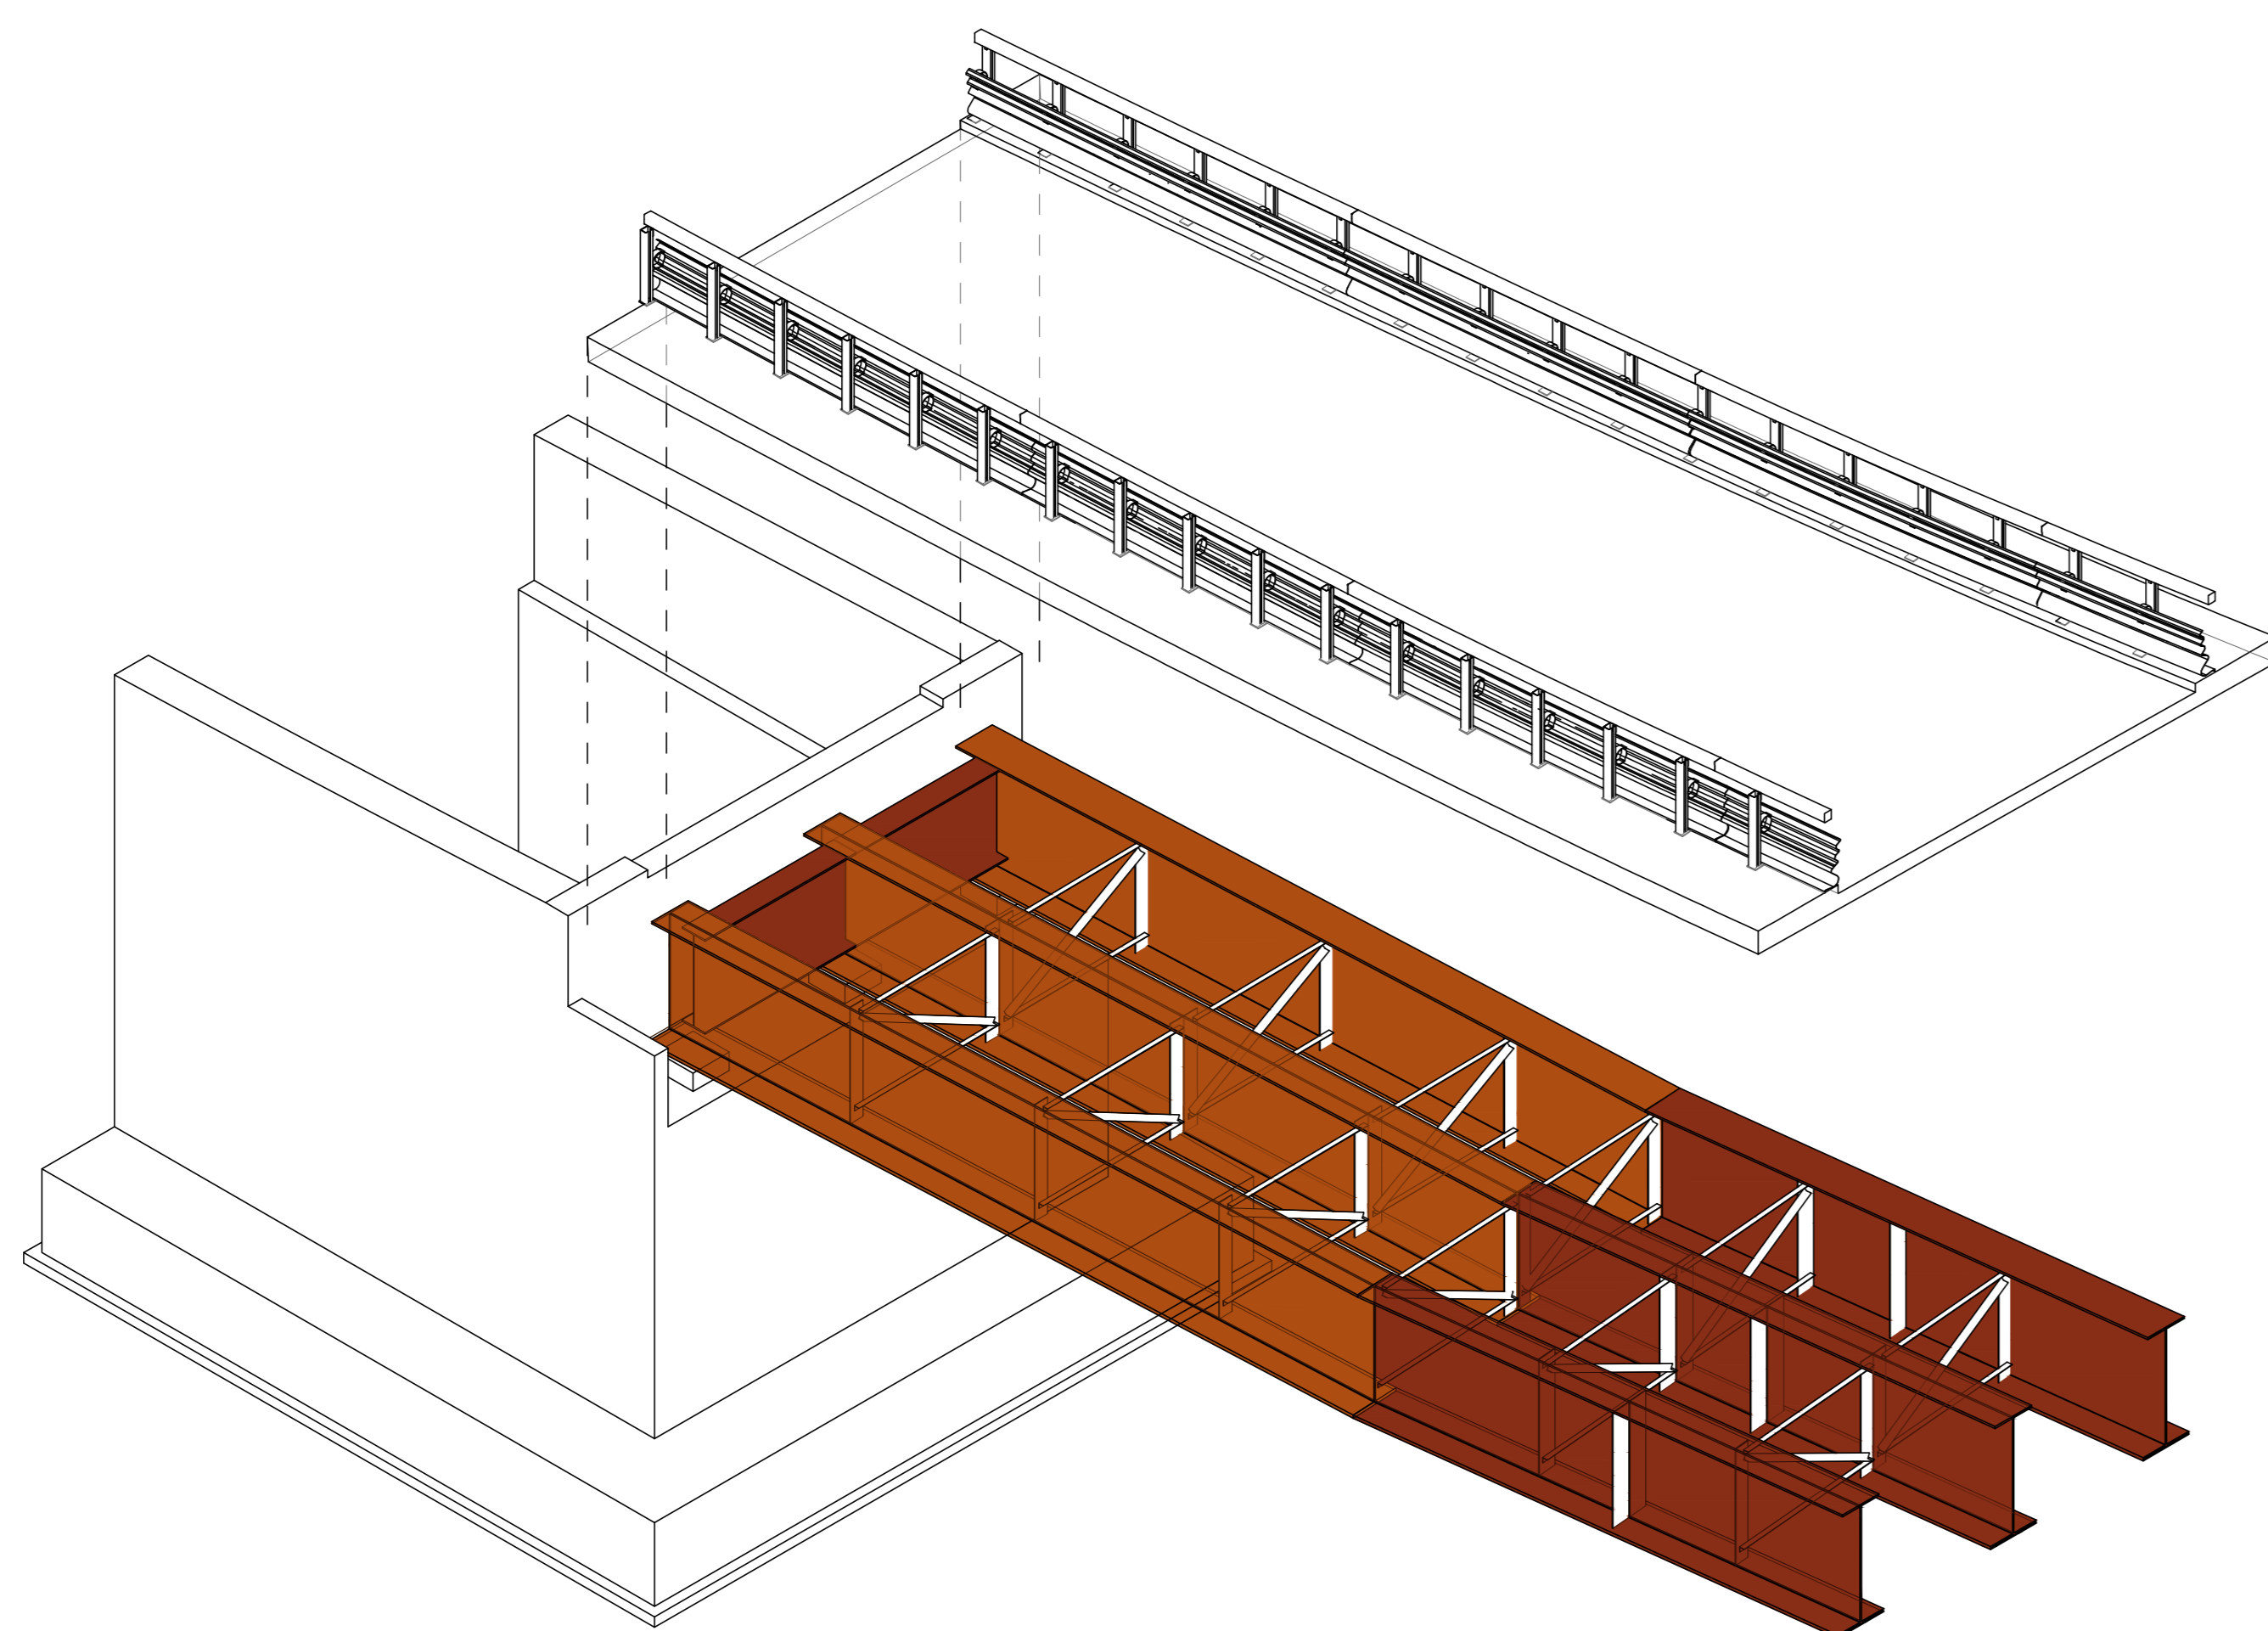


STRALCIO DEL MODELLO INFORMATIVO



STRALCIO PLANIMETRIA
Scala 1:500

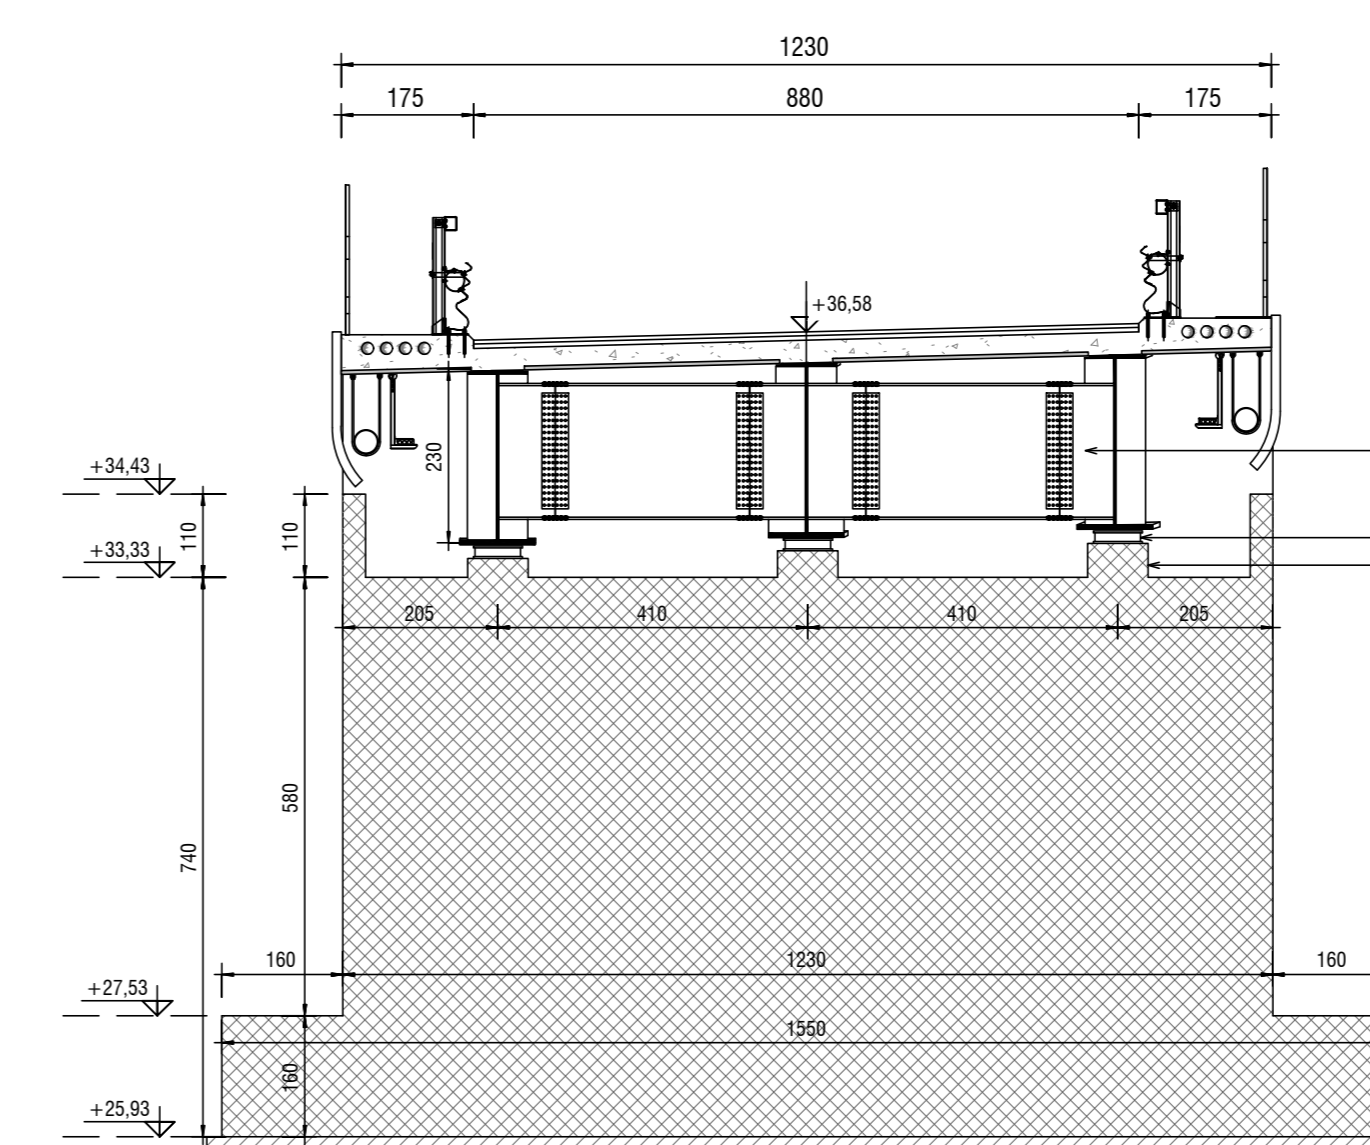


SEZIONE SPALLE SPA
Scala 1:100

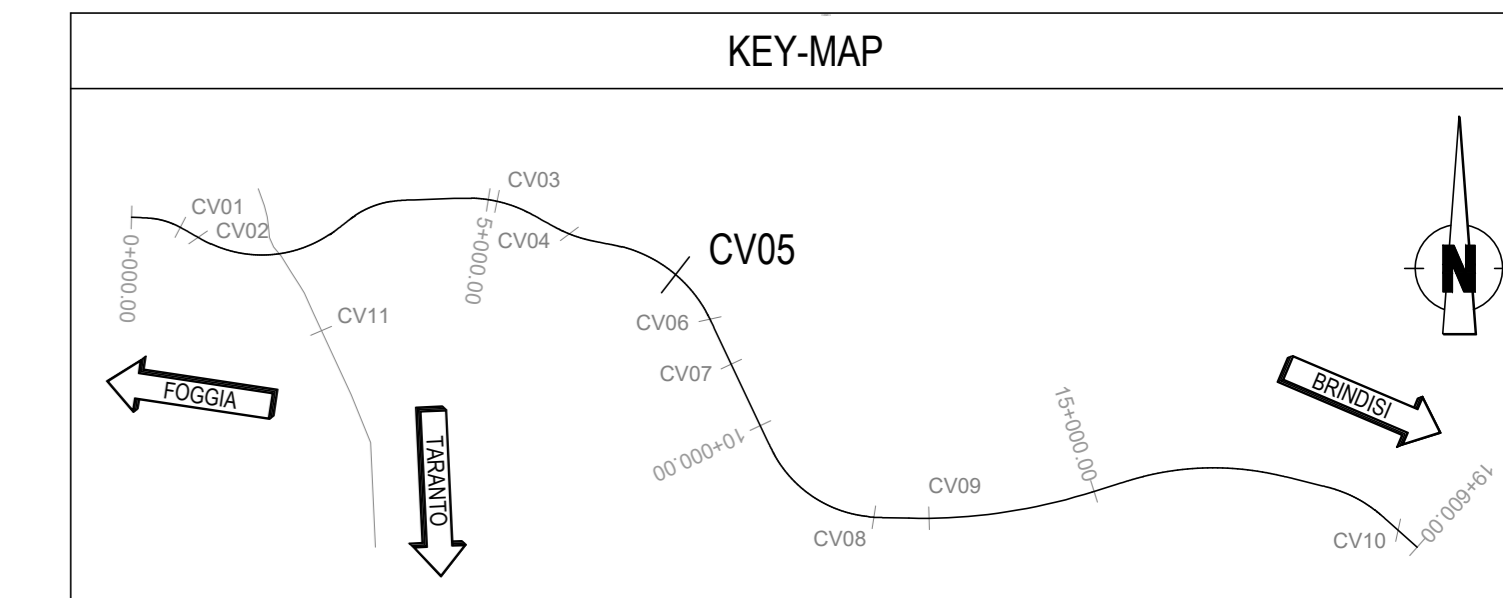

NOTE

PER LE CARATTERISTICHE DEI MATERIALI SI VEDA LA TAVOLA "P00.V00.STR.DC.01"
 OVE NON DIVERSAMENTE SPECIFICATO, LE LUNGHEZZE DELLE OPERE INDICATE IN PLANIMETRIA SONO IN ASSE DI TRACCIAMENTO
 DISPOSITIVI DI VINCOLO DELL'IMPALCATO: ISOLATORI ELASTOMERICI MARCATI CE SECONDO UNIEN 15129/2009
 A TERGO DELLE SPALLE SI PREVEDE UN CUNEO DI TERRENO STABILIZZATO (MISTO CEMENTATO, f_{ck} A 7 GG TRA 2 E 4 MPa), SECONDO LO SCHEMA SEGUENTE:

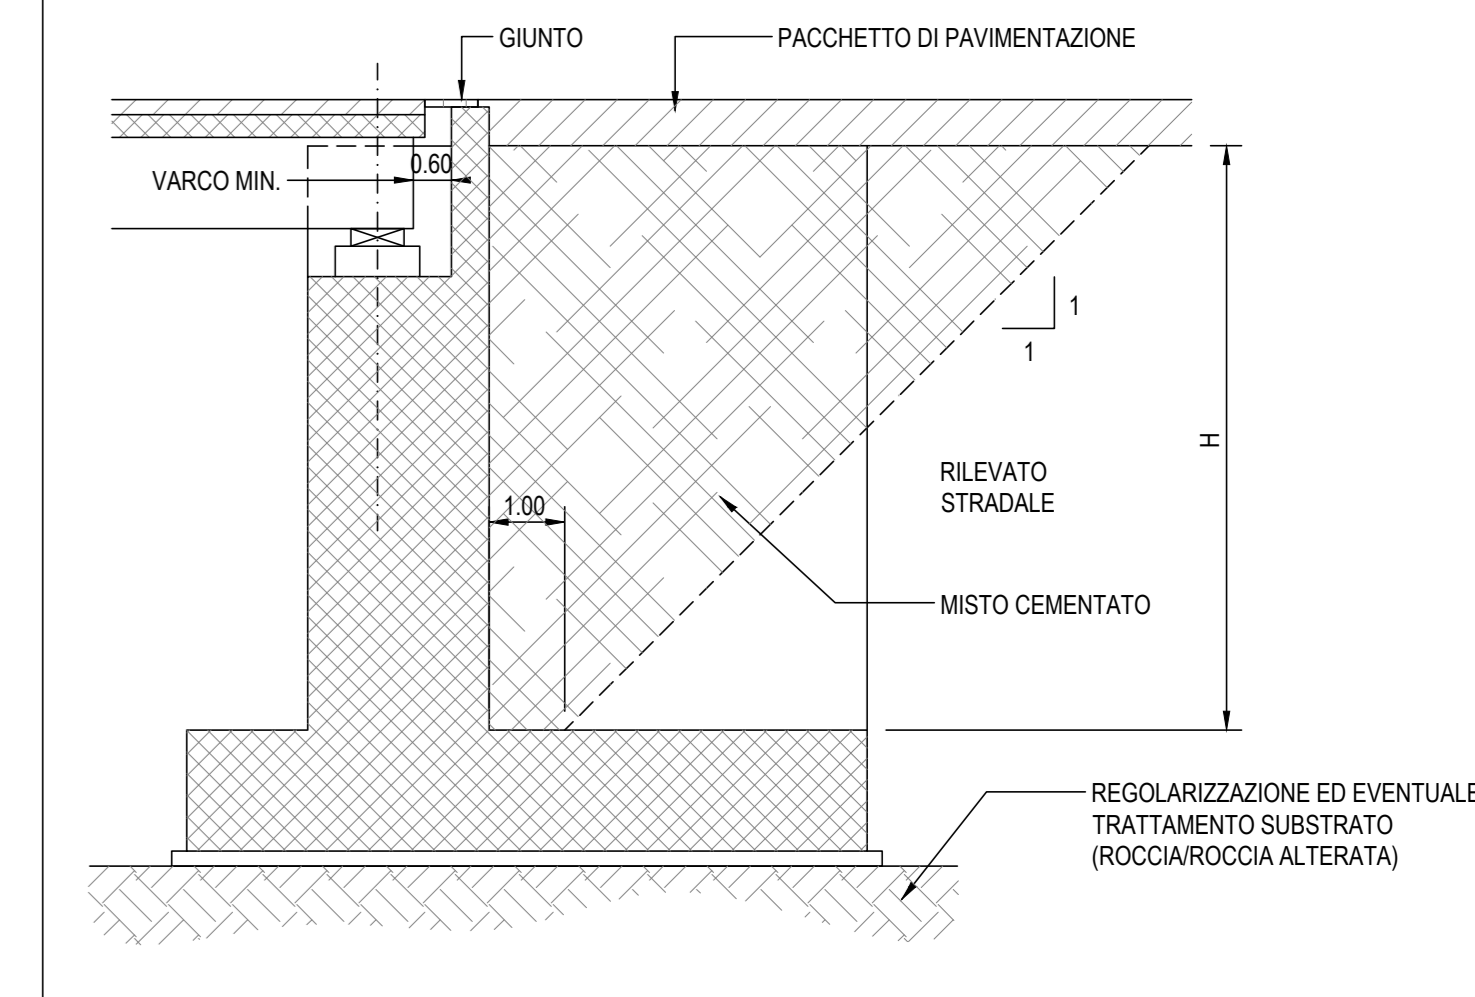



Direzione Tecnica

S.S. 16 "ADRIATICA"
TRONCO BARI - MOLA

Lavori di realizzazione di una variante alla S.S.16 "Adriatica" nel tratto compreso tra Bari e Mola con adozione della sezione stradale B del D.M. 05/11/2001.

PROGETTO DEFINITIVO cod. BA26

PROGETTISTI:
 Ing. Roberto Zanon
 Ordine degli Ingegneri di Padova N°231
 D.S. Andrea Fies
 Ordine degli Architetti PPC della provincia di Venezia N°3854

INTEGRATORE DEI SERVIZI:
 Ing. Andrea Pelli
 Ordine degli Ingegneri Roma N°19543

IL RESPONSABILE DEL S.I.A.:
 D.S. Andrea Fies
 Ordine degli Architetti PPC della provincia di Venezia N°3854

IL GEOLOGO:
 D.S. Geo. Lorenzo Verzari
 Ordine dei Geologi della Lombardia N°1234

IL COORDINATORE DELLA SICUREZZA IN FASE DI PROGETTAZIONE:
 Ing. Marco Meneguzzi
 Ordine degli Ingegneri della Prov. di Trento N°1483

ARCHITETTURA:
 Sp.ass. Fies Soces
 Archeology IT fasci con abilitazione archeologia preventiva, elenco MC n. 1.277

VISTO E RESPONSABILE DEL PROCEDIMENTO:
 Ing. Mario Francesco Marzocchi



OPERE D'ARTE MINORI: OPERE DI ATTRAVERSAMENTO
 CV05 7+690 VM13 Strada S. Marco
 Prospetti e sezioni trasversali tipo

CODICE PROGETTO		NOME FILE		REVISIONE	SCALA:
PROGETTO	LIV. PROJ. ANNO	P00CV05STRDI02C			Varie
STBA0026	D 21	COAB.	P00CV05STRDI02	C	
C	EMISSIONE PD	Marzo 2021	G. Paggioli	R. Zanon	S. Clavin
B	REVISIONE PITE	Luglio 2022	Ag. K. Ribaci	Arch. R. Sennato	Ag. A. Sestini
A	EMISSIONE PITE PER CSL/PP	Luglio 2021	Ag. K. Ribaci	Arch. R. Sennato	Ag. A. Sestini
REV.	DESCRIZIONE	DATA	REDATTO	VERIFICATO	APPROVATO