




PIANTA
Scala 1:200

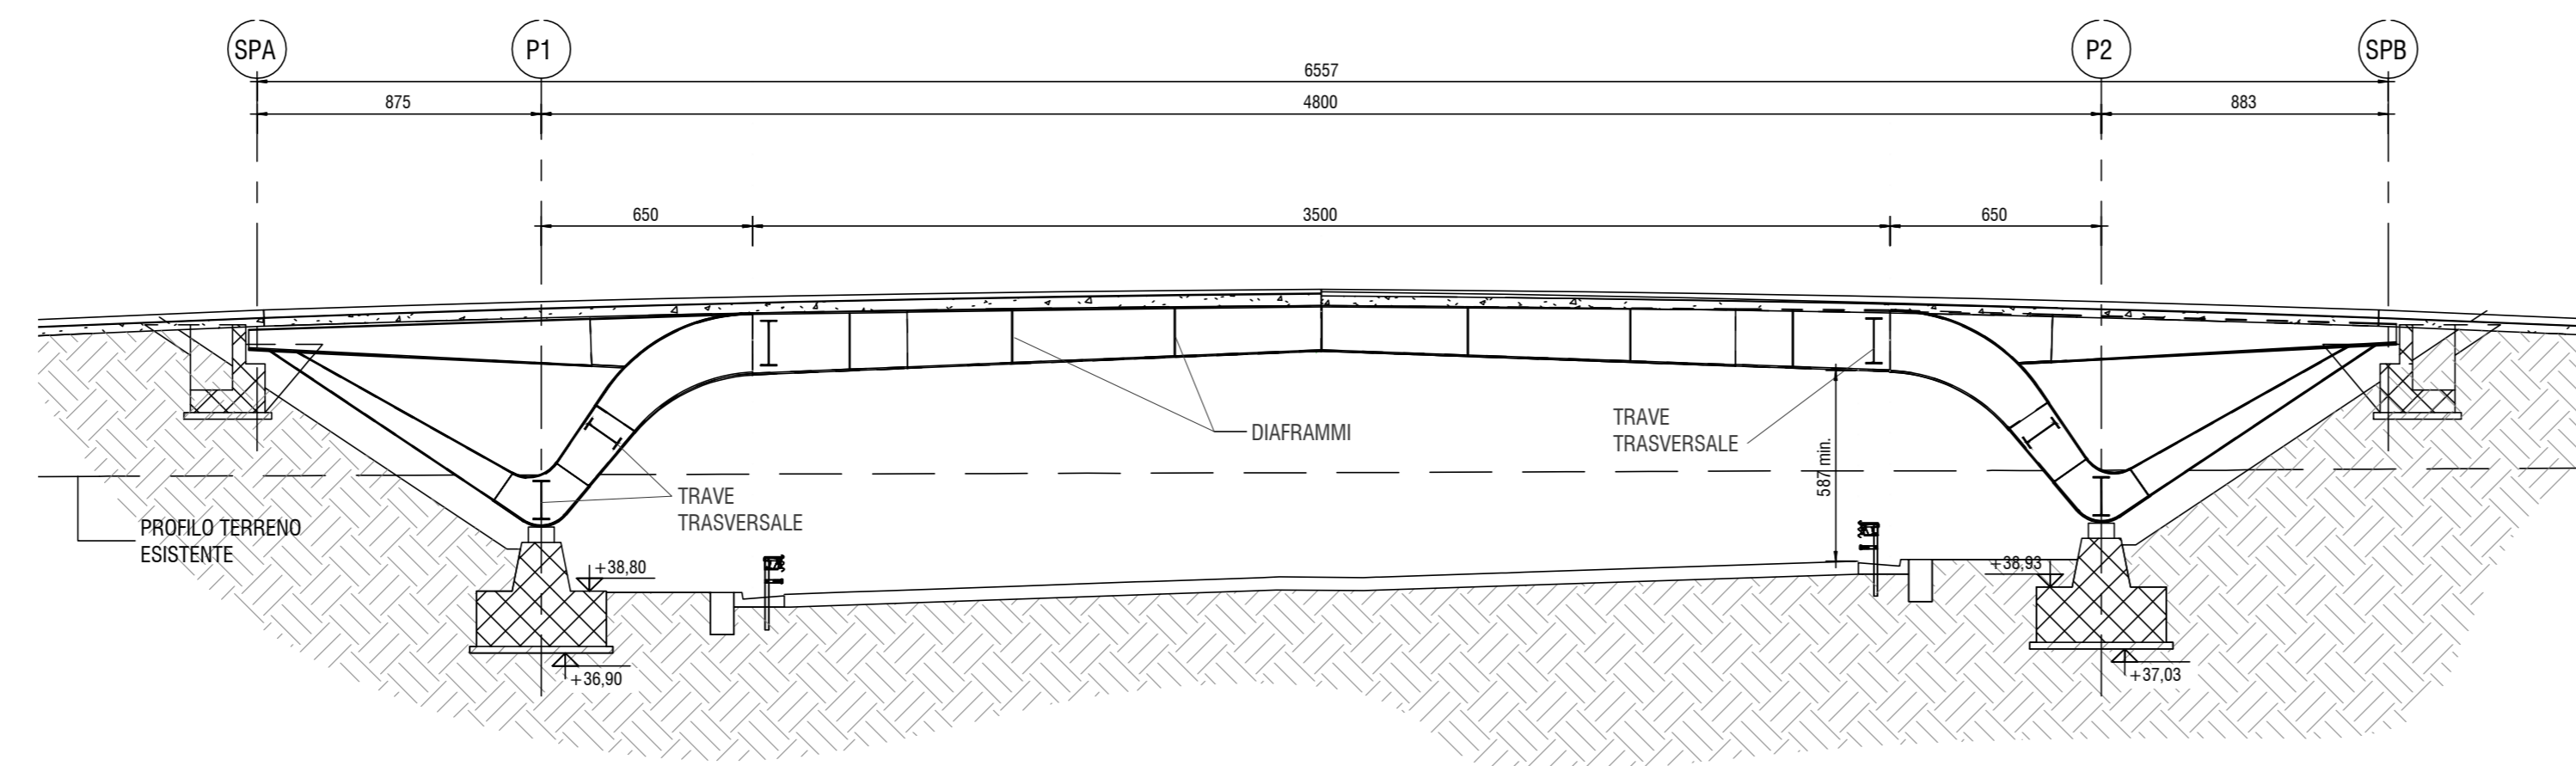

PROFILO
Scala 1:200

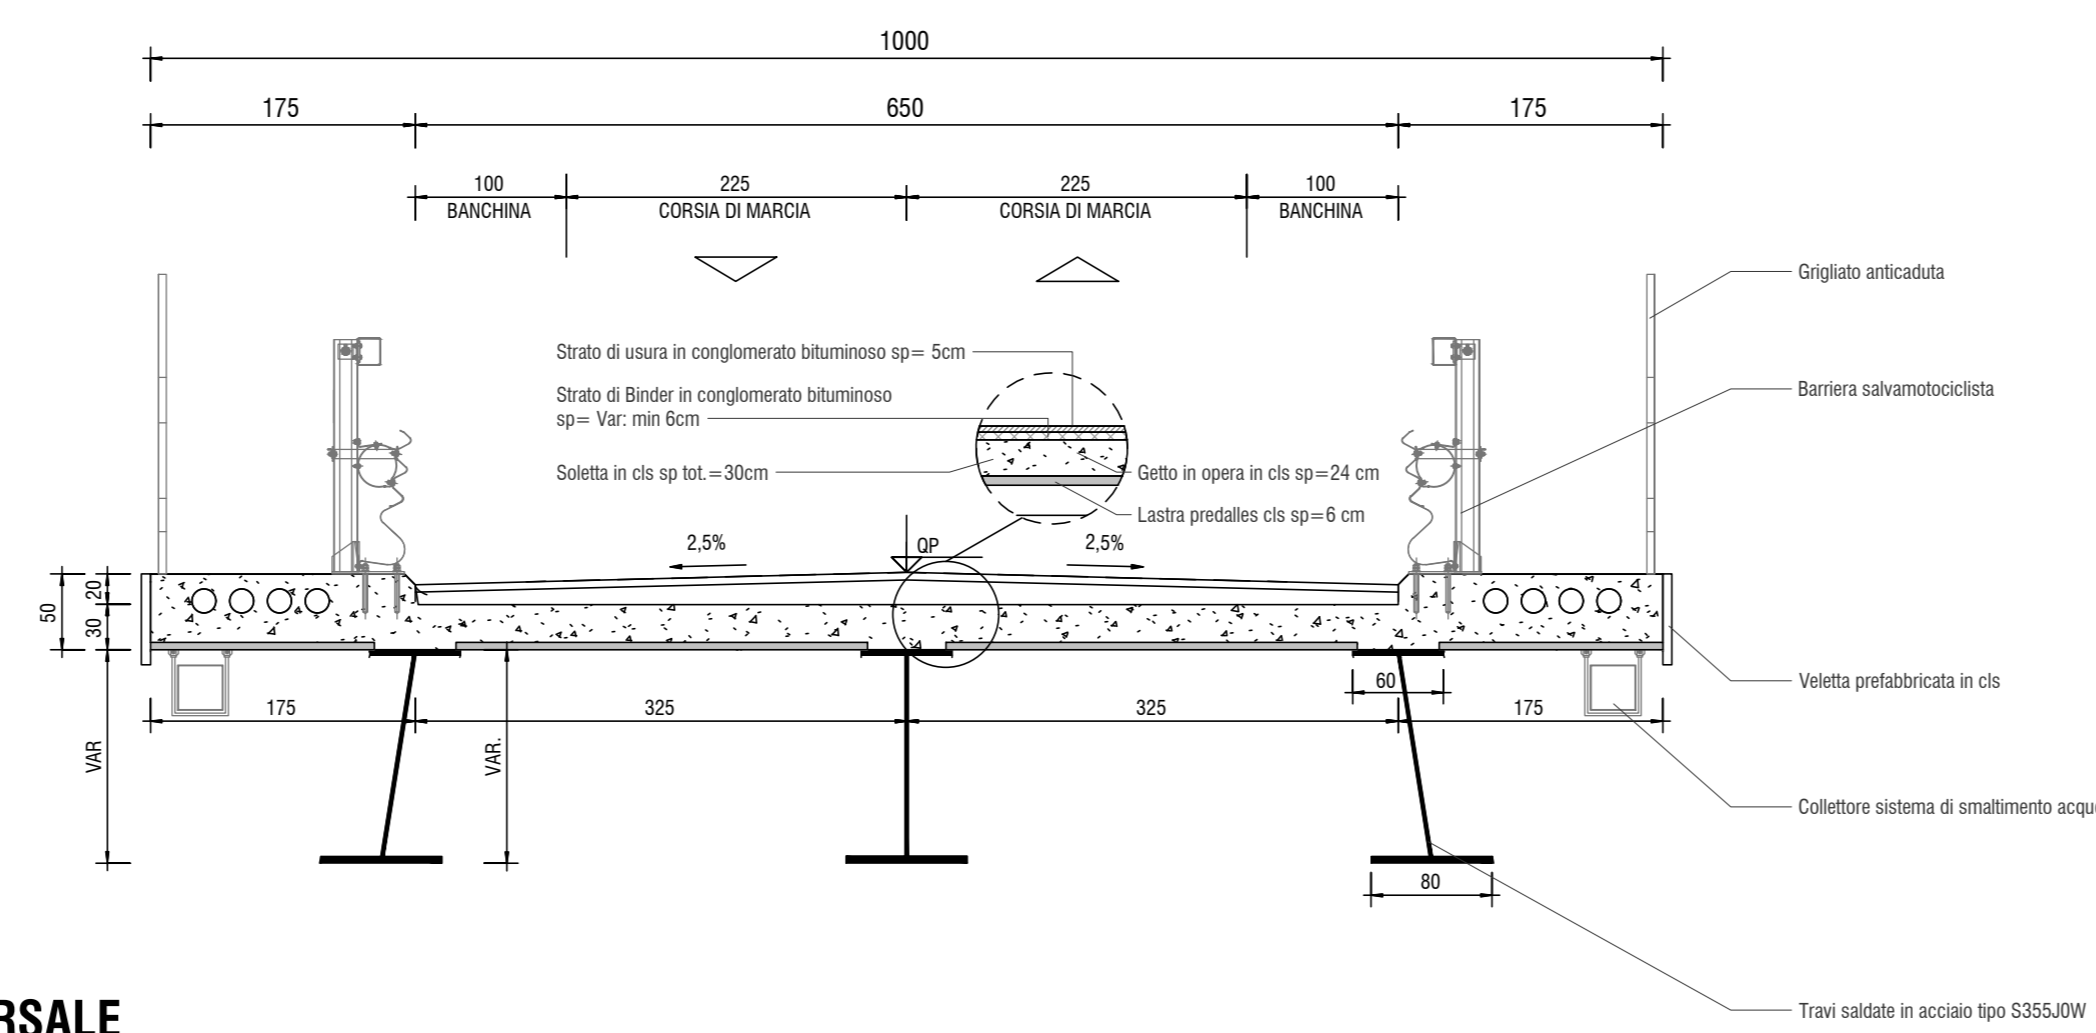


SEZIONE TRASVERSALE
Scala 1:50

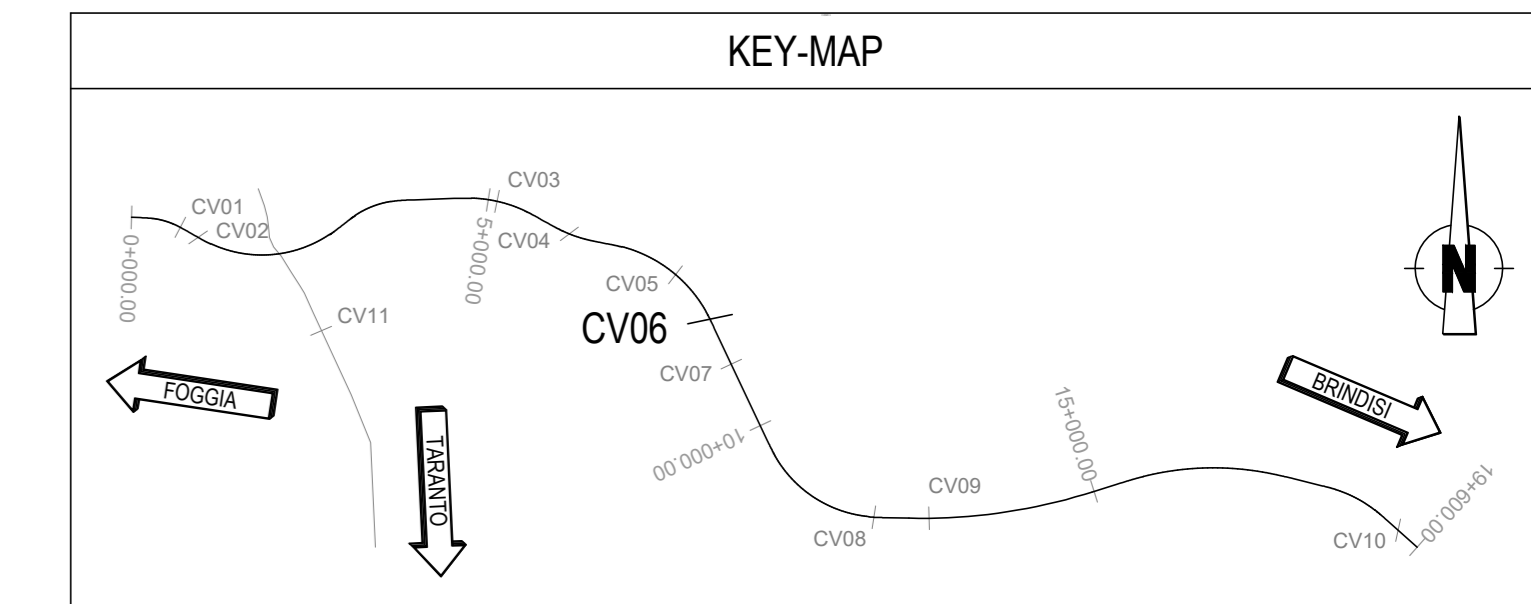

NOTE

PER LE CARATTERISTICHE DEI MATERIALI SI VEDA LA TAVOLA "PO0.VI00.STR.DC.01"
 OVE NON DIVERSAMENTE SPECIFICATO, LE LUNGHEZZE DELLE OPERE INDICATE IN PLANIMETRIA SONO IN ASSE DI TRACCIAMENTO
 DISPOSITIVI DI VINCOLO DELL'IMPALCATO: CONNESSIONI A CERNIERA CON PERNÒ CILINDRICO, FLANGIATI ALLA FONDAZIONE
 A TERGO DELLE SPALLE SI PREVEDE UN CUNEIO DI TERRENO STABILIZZATO (MISTO CEMENTATO; fck A 7 GG TRA 2 E 4 MPa), SECONDO LO SCHEMA SEGUENTE:

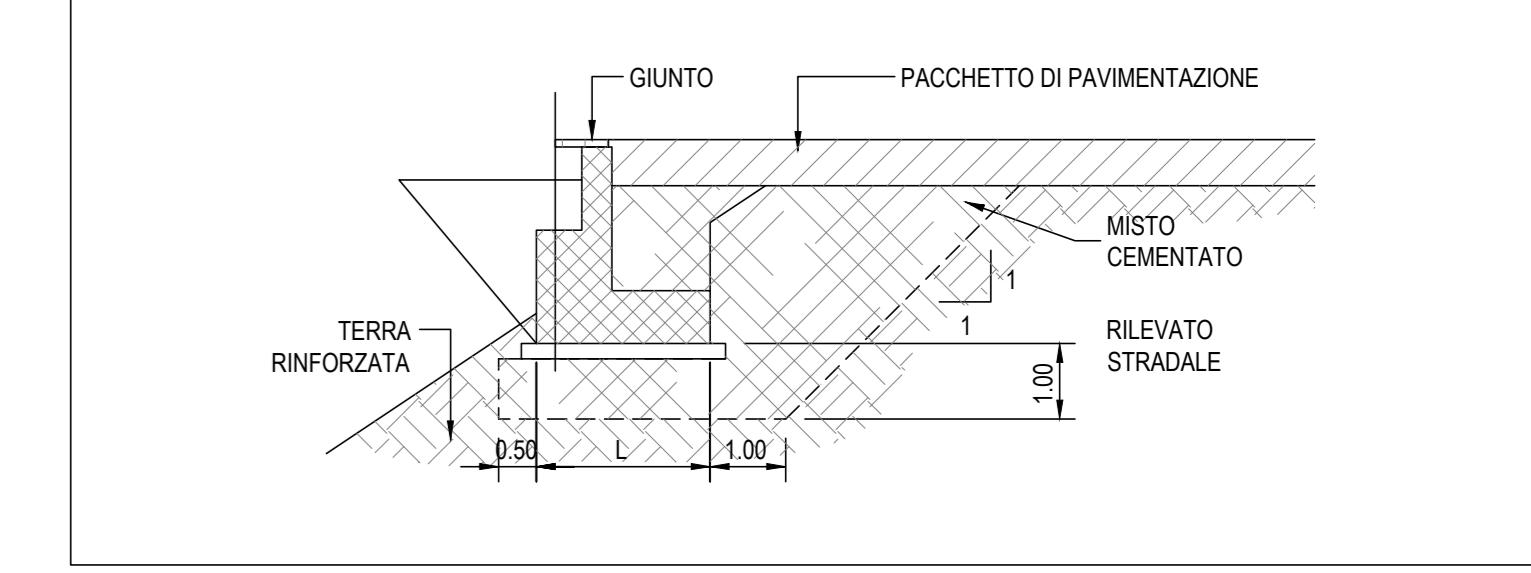



Direzione Tecnica

S.S. 16 "ADRIATICA"
TRONCO BARI - MOLA

Lavori di realizzazione di una variante alla S.S.16 "Adriatica" nel tratto compreso tra Bari e Mola con adozione della sezione stradale B del D.M. 05/11/2001.

PROGETTO DEFINITIVO

cod. BA26

RT.1 di PROGETTAZIONE:





I PROGETTISTI:		INTEGRATORE DEI SERVIZI:	
Ing. Roberto Zanon Ordine Ingegneri della provincia di Padova N°231		Ing. Andrea Patti Ordine degli Ingegneri Roma N°41940	
IL RESPONSABILE DEL S.I.A.:			
Dott. Andrea Pini Ordine degli Architetti PPC della provincia di Venezia N°3854			
IL GEOLOGO:			
Dott. Carlo Lorenzo Verzari Ordine dei Geologi della Lombardia N°1234			
IL COORDINATORE DELLA SICUREZZA IN FASE DI PROGETTAZIONE:			
Ing. Marco Meneguzzi Ordine degli Ingegneri della Prov. di Trento N°1483			
ARCHITETTURA:			
Dott.ssa Fiopa Cicci Architetti T fasci con abilitazione architetto preventivo, elenco MC n. 1.277			
VISTO E RESPONSABILE DEL PROCEDIMENTO:			
Ing. Mario Francesco Morrocchi			

OPERE D'ARTE MINORI: OPERE DI ATTRAVERSAMENTO
 CV06 8+441 VM16 Strada vicinale Torre delle Monache
 Viste di insieme: pianta profilo e sezioni

CODICE PROGETTO	LV.	PROG.	ANNO	NOME FILE	REVISIONE	SCALA:
STBA0026	D	21		PO0CV06STRDI01C	C	Varie
					REVISIONE	DATA
C	EMISSIONE PD		Marzo 2021	G. Paggioli	R. Zanon	S. Ciani
B	REVISIONE PTE		Luglio 2022	Ag. K. Ricci	Arch. R. Sennato	Ag. A. Sennato
A	EMISSIONE PTE PER CSLPP		Luglio 2021	Ag. K. Ricci	Arch. R. Sennato	Ag. A. Sennato
REV.	DESCRIZIONE		DATA	REDDATO	VERIFICATO	APPROVATO