




PROSPETTO NORD
Scala 1: 200

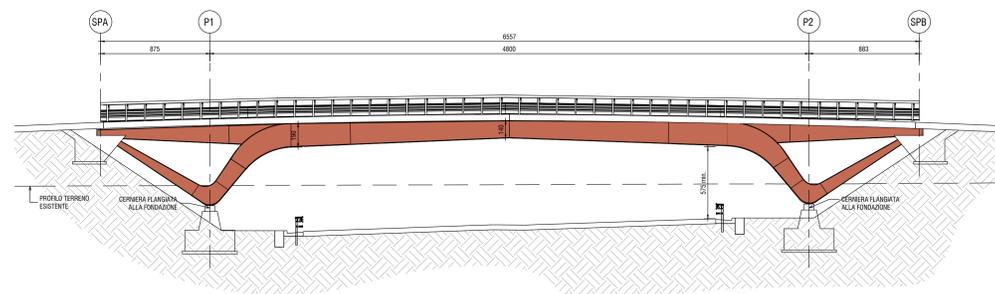


PROSPETTO SUD
Scala 1: 200

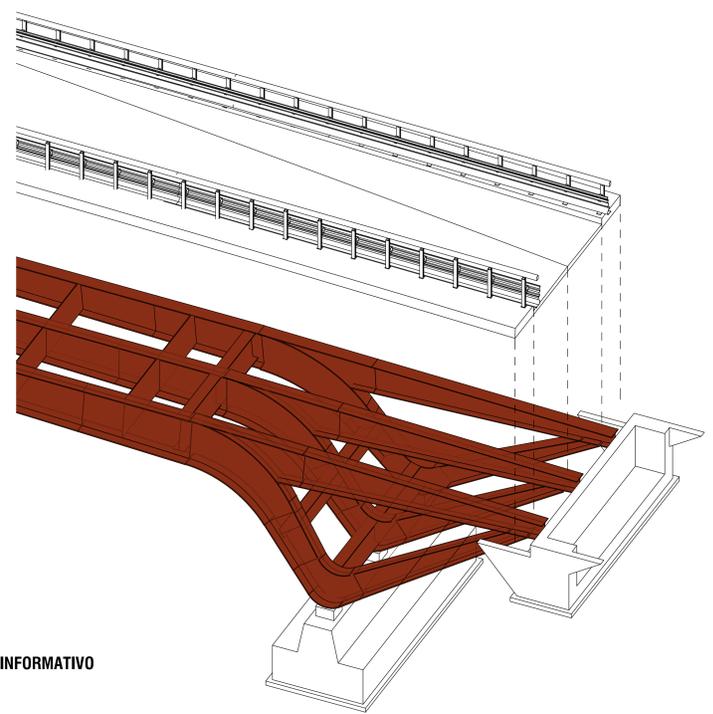


STRALCIO DEL MODELLO INFORMATIVO

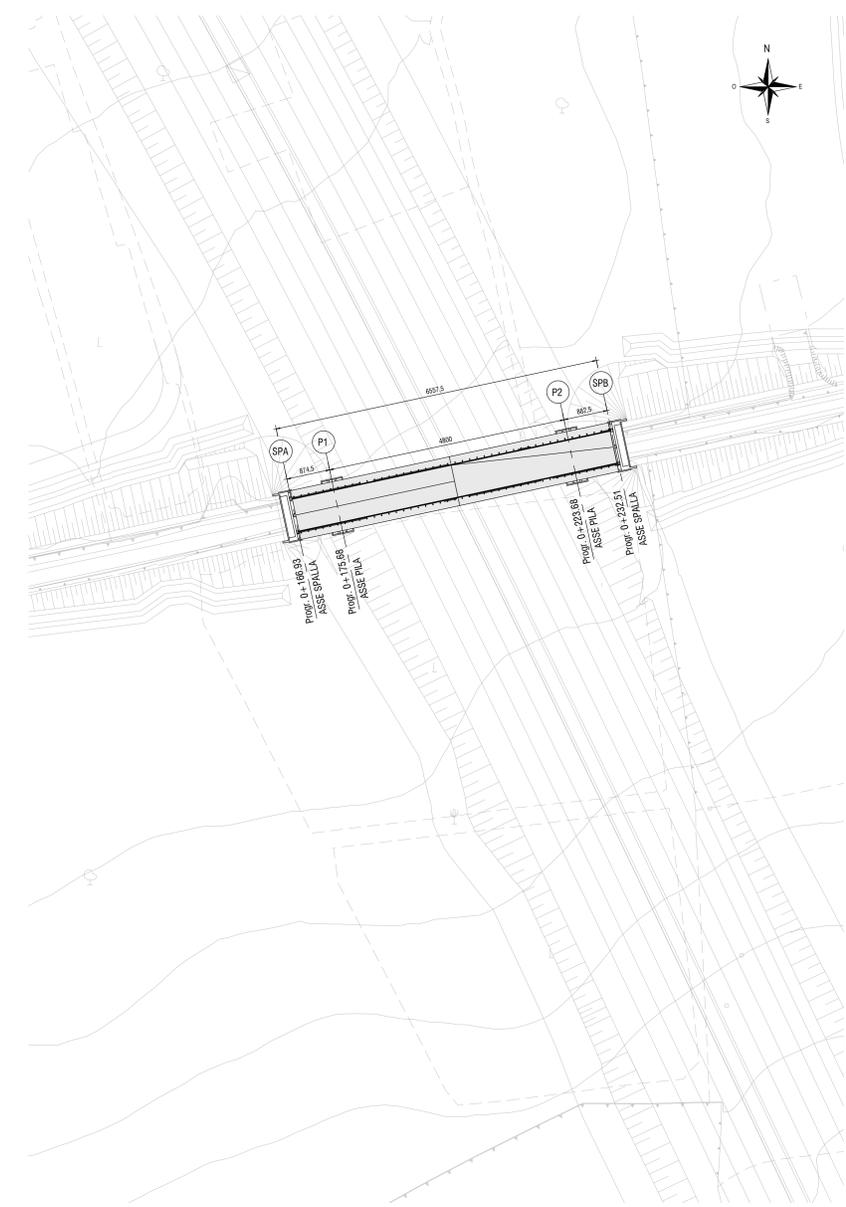

STRALCIO PLANIMETRIA
Scala 1: 500

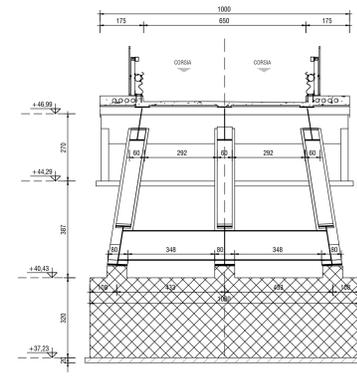


SEZIONE PILA
Scala 1: 100

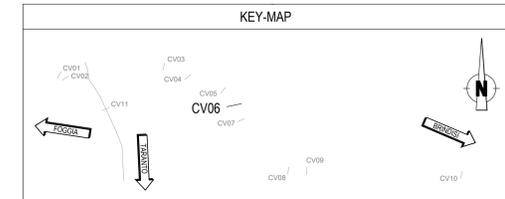

NOTE

PER LE CARATTERISTICHE DEI MATERIALI SI VEDA LA TAVOLA "P00 V100 STR DC 01"
 OVE NON DIVERSAMENTE SPECIFICATO, LE LUNGHEZZE DELLE OPERE INDICATE IN PLANIMETRIA SONO IN ASSE DI TRACCIAMENTO
 DISPOSITIVI DI VINCOLO DELL'IMPALCATO: CONNESSIONI A CERNIERA CON PERNÒ CILINDRICO, FLANGIATI ALLA FONDAZIONE
 A TERGO DELLE SPALLE SI PREVEDE UN CUNEO DI TERRENO STABILIZZATO (MISTO CEMENTATO; f_{ck} A 7 GG TRA 2 E 4 MPa), SECONDO LO SCHEMA SEGUENTE:

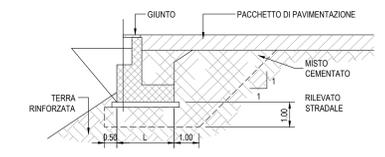



Direzione Tecnica

S.S. 16 "ADRIATICA"
TRONCO BARI - MOLA

Lavori di realizzazione di una variante alla S.S.16 "Adriatica" nel tratto compreso tra Bari e Mola con adozione della sezione stradale B del D.M. 05/11/2001.

PROGETTO DEFINITIVO

cod. BA26






PROGETTISTI:
 Ing. Roberto Zanon
 Ordine degli Ingegneri di Padova N°231

INTEGRATORE DEI SERVIZI:
 Ing. Andrea Patti
 Ordine degli Ingegneri Roma N°1940

IL RESPONSABILE DEL S.T.A.:
 Dott. Andrea Pini
 Ordine degli Architetti PPC della provincia di Venezia N°3854

IL GEOLOGO:
 Dott. Carlo Lorenzo Verzari
 Ordine dei Geologi della Lombardia N°1234

IL COORDINATORE DELLA SICUREZZA IN FASE DI PROGETTAZIONE:
 Ing. Marco Meneguzzi
 Ordine degli Ingegneri della Prov. di Trento N°1483

ARCHITETTURA:
 Dott.ssa Irpa Scors
 Archeology IT fascisti con abilitazione archeologia preventiva, elenco MC n. 1.277

VISTO E RESPONSABILE DEL PROCEDIMENTO:
 Ing. Mario Francesco Morsicelli

OPERE D'ARTE MINORI: OPERE DI ATTRAVERSAMENTO
 CV06 8+441 VM16 Strada vicinale Torre delle Monache
 Prospetti e sezioni trasversali tipo

CODICE PROGETTO		NOME FILE		REVISIONE	SCALA:
PROGETTO	LIV. PROJ. ANNO	PO0CV06STRDI02C			
STBA0026	D 21	CODICE ELAB.	PO0CV06STRDI02	C	Varie
C	EMISSIONE PD	Marzo 2021	G. Paggioli	R. Zanon	S. Clavin
B	REVISIONE PITE	Luglio 2022	Ag. K. Ricci	Arch. R. Sennato	Ag. A. Sanchis
A	EMISSIONE PITE PER CSLPP	Luglio 2021	Ag. K. Ricci	Arch. R. Sennato	Ag. A. Sanchis
REV.	DESCRIZIONE	DATA	REDATTO	VERIFICATO	APPROVATO