




PIANTA
Scala 1:200

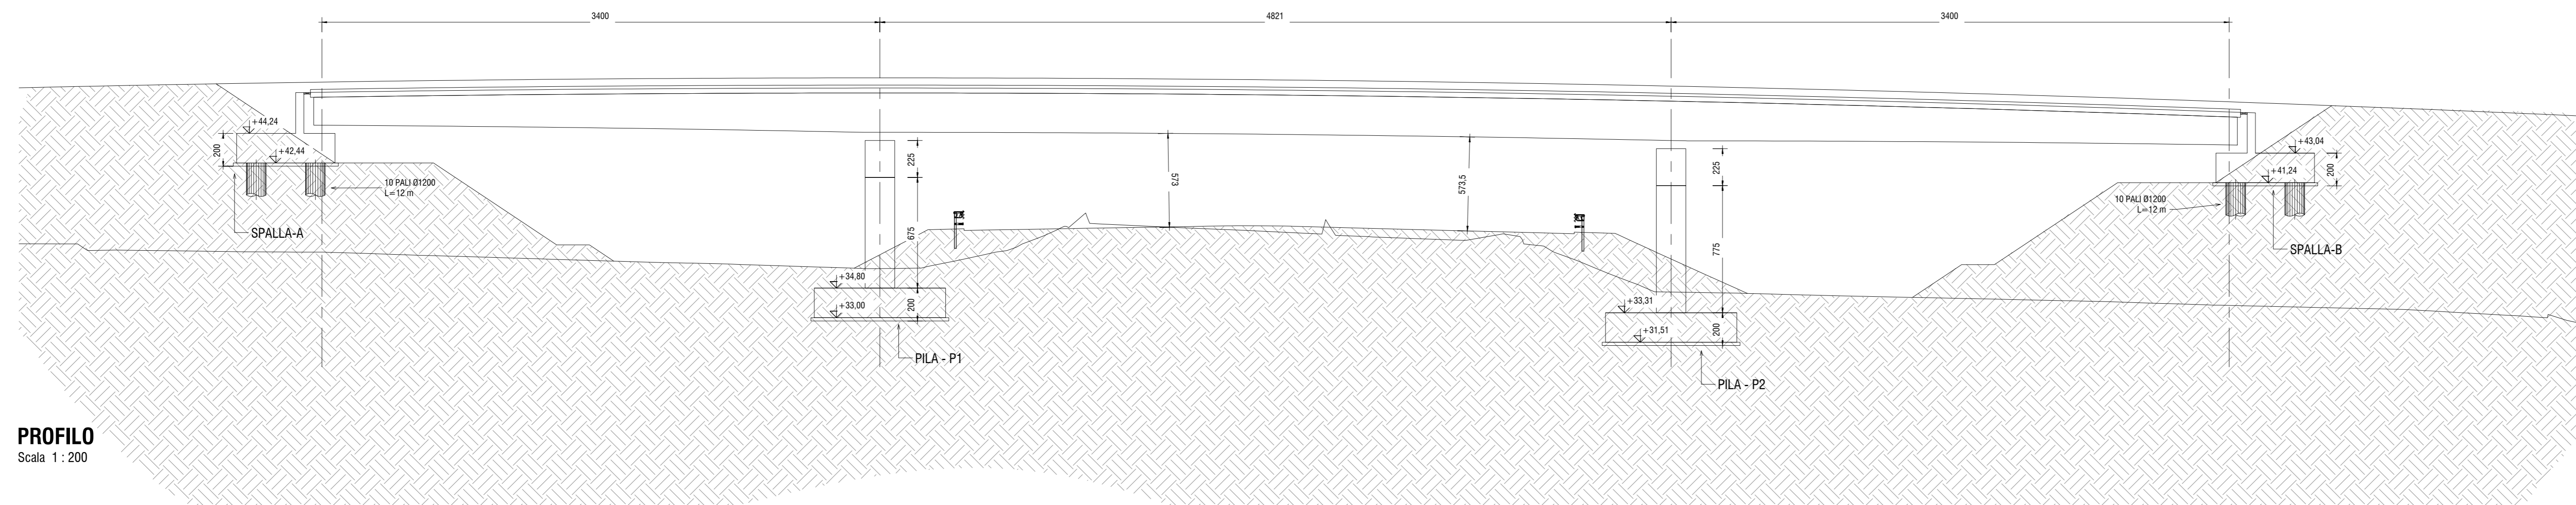

PROFILO
Scala 1:200

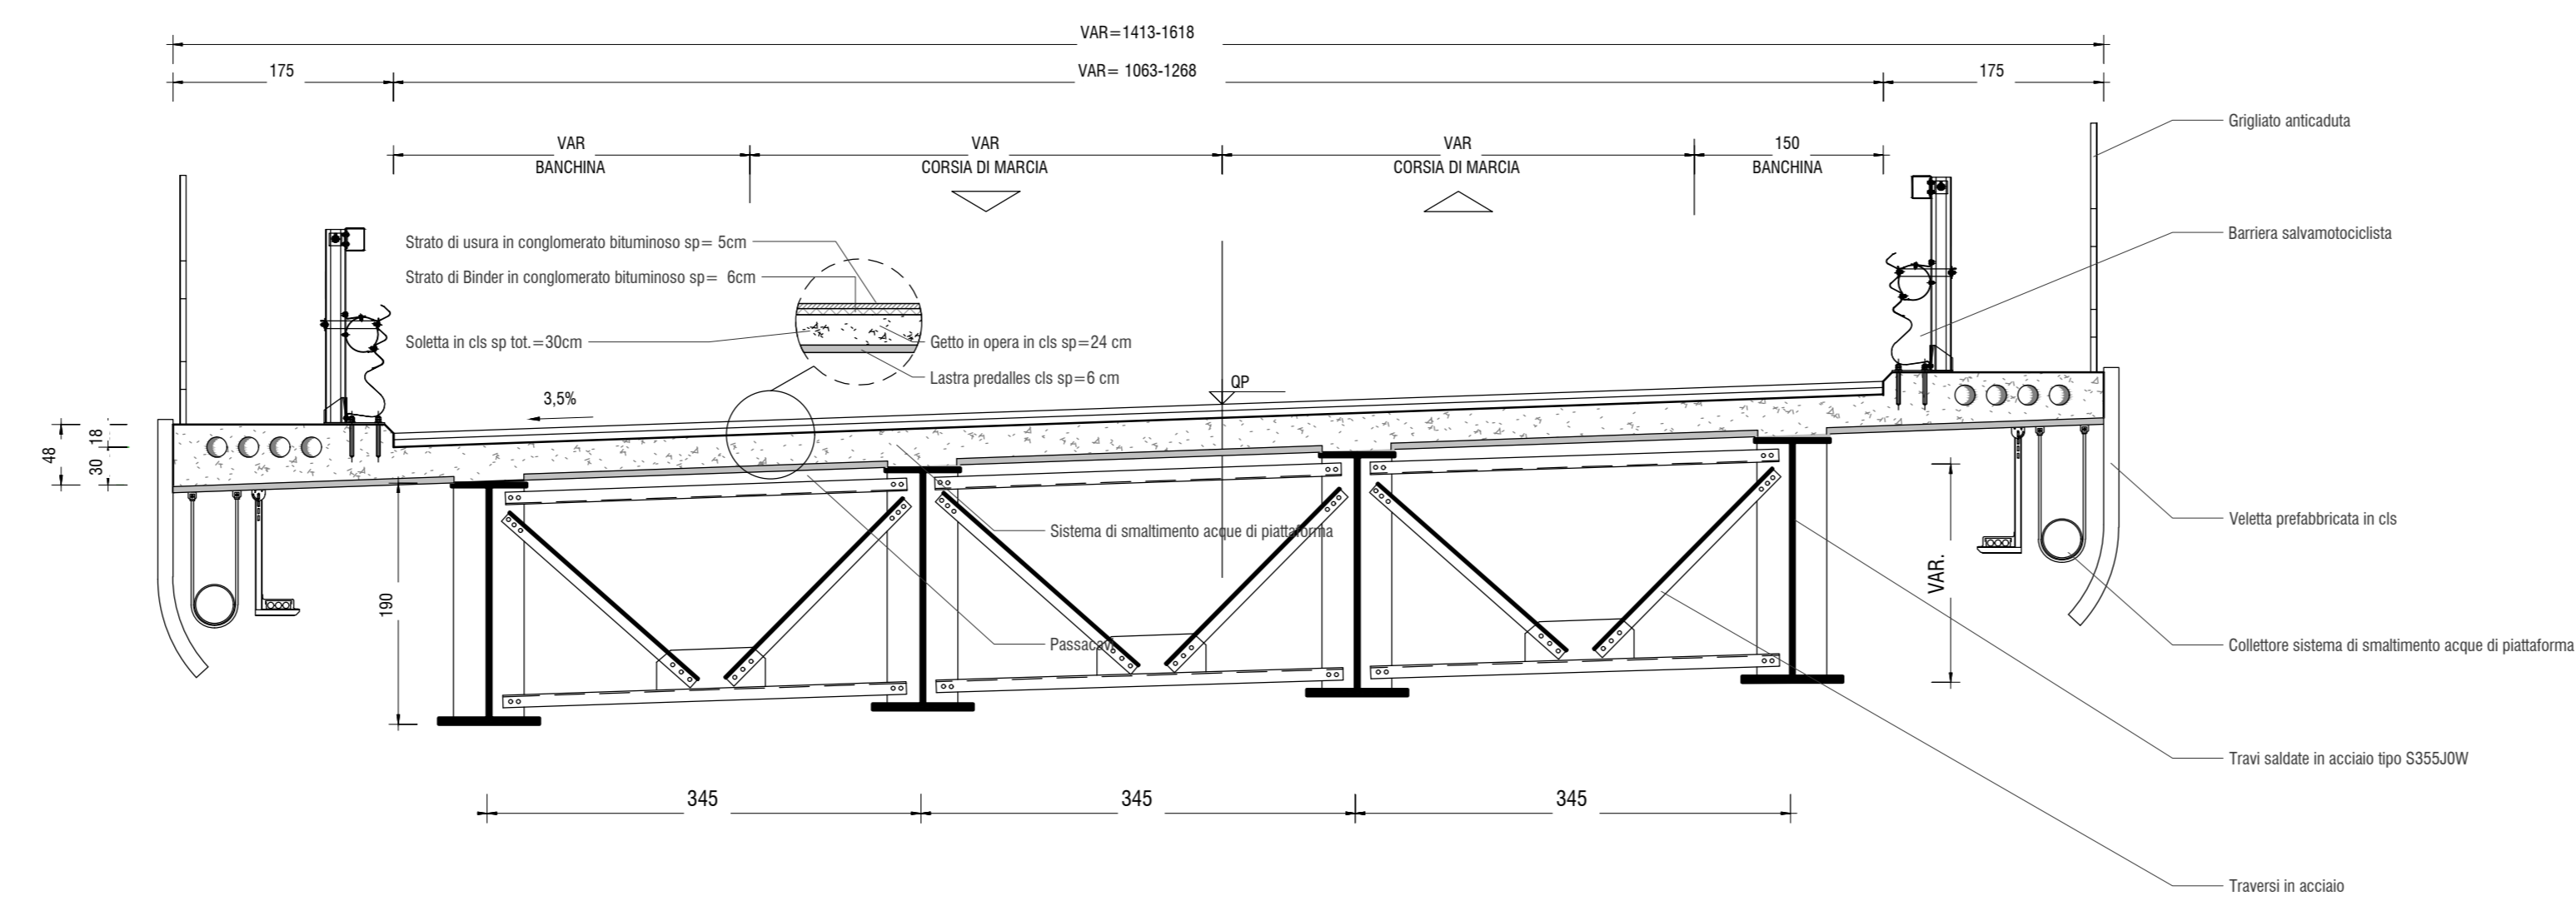


SEZIONE TRASVERSALE
Scala 1:50

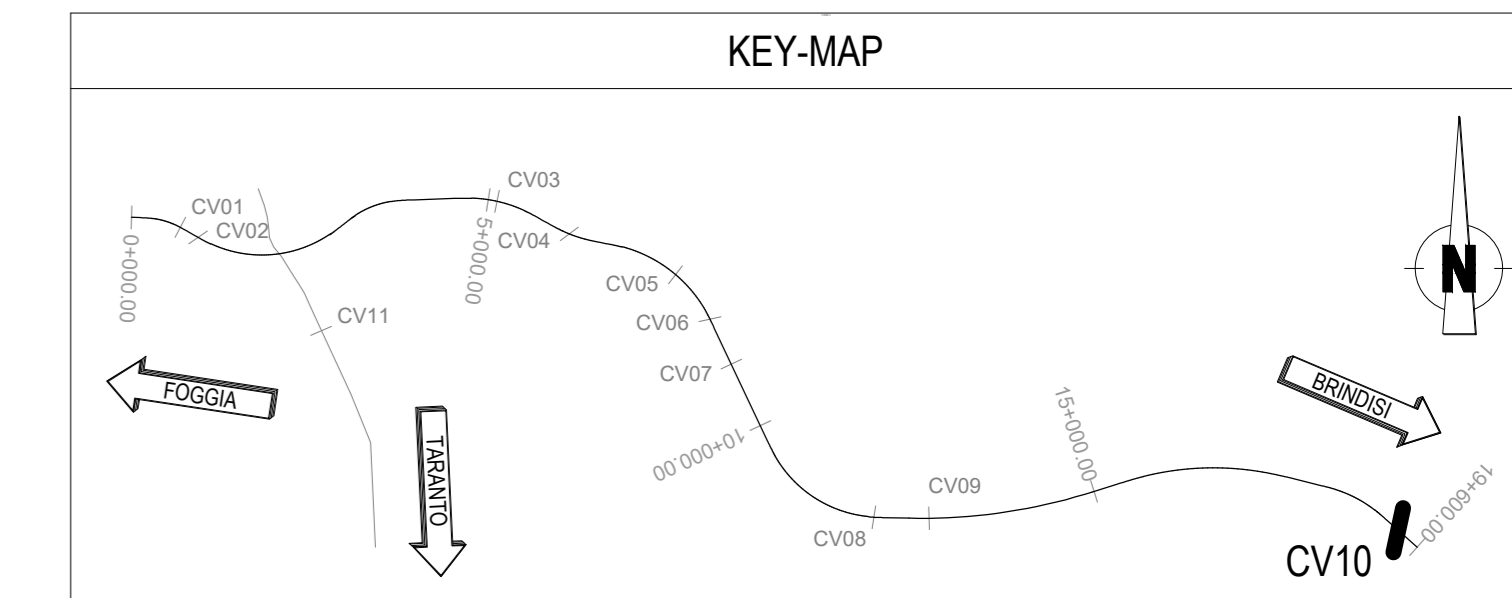

NOTE

PER LE CARATTERISTICHE DEI MATERIALI SI VEDA LA TAVOLA "P00-V100-STR-DC-01"
 OVE NON DIVERSAMENTE SPECIFICATO, LE LUNGHEZZE DELLE OPERE INDICATE IN PLANIMETRIA SONO IN ASSE DI TRACCIAMENTO
 DISPOSITIVI DI VINCOLO DELL'IMPALCATO: ISOLATORI ELASTOMERICI MARCATI CE SECONDO UNIEN 15129/2009
 A TERGO DELLE SPALLE SI PREVEDE UN CUNEIO DI TERRENO STABILIZZATO (MISTO CEMENTATO; f_{ck} A 7 GG TRA 2 E 4 MPa), SECONDO LO SCHEMA SEGUENTE:

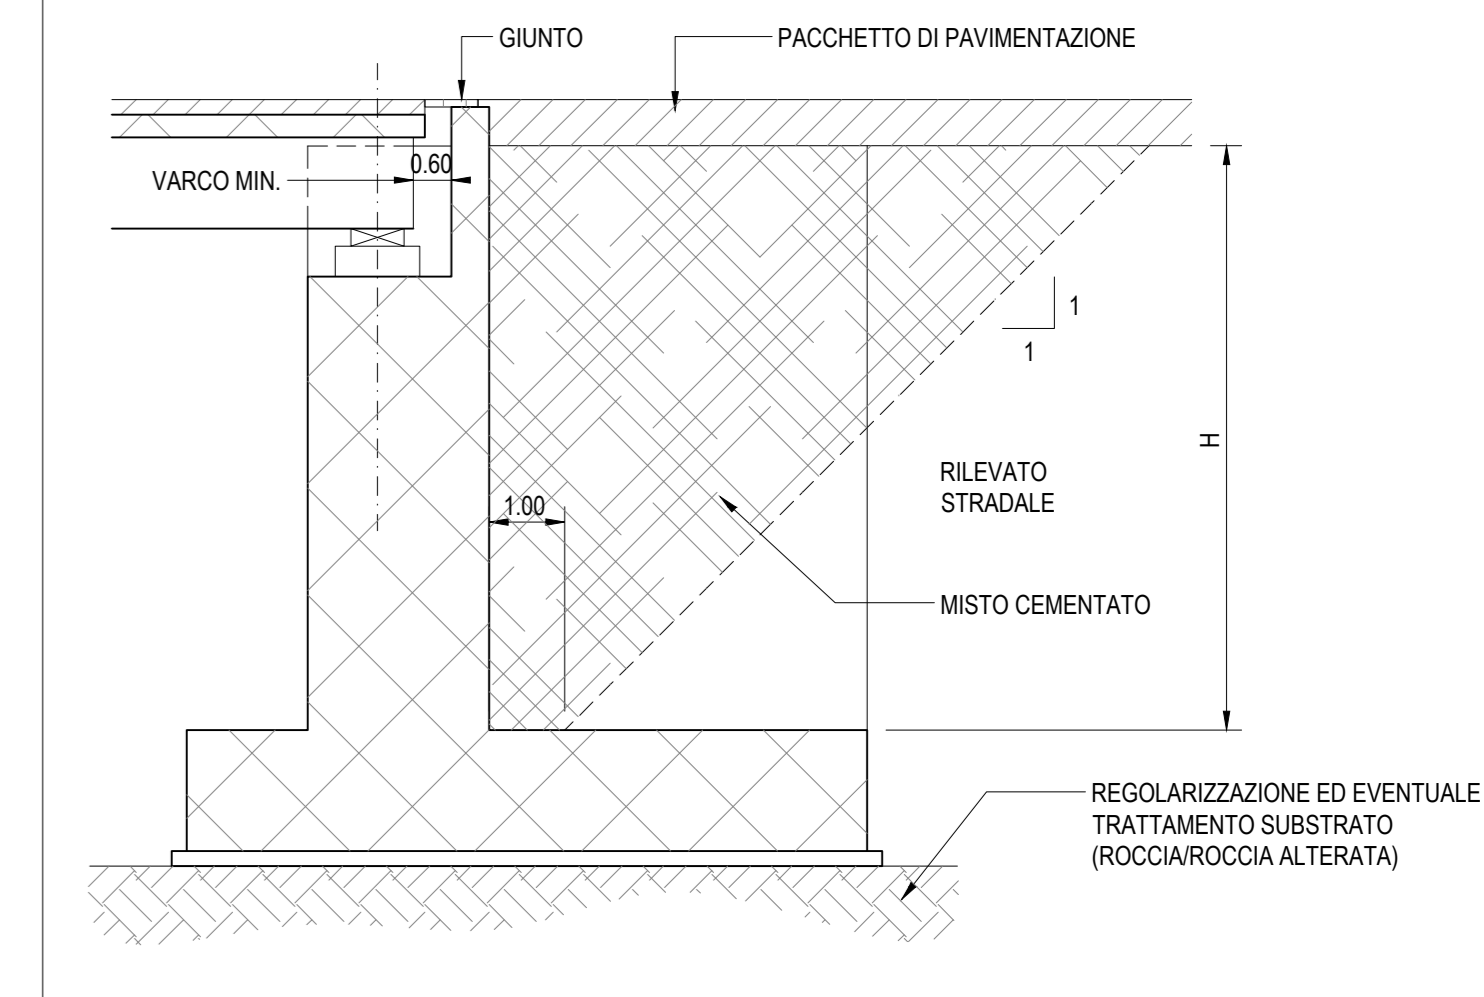



Direzione Tecnica

S.S. 16 "ADRIATICA"
TRONCO BARI - MOLA

Lavori di realizzazione di una variante alla S.S.16 "Adriatica" nel tratto compreso tra Bari e Mola con adozione della sezione stradale B del D.M. 05/11/2001.

PROGETTO DEFINITIVO cod. BA26

PROGETTISTI:
 Ing. Roberto Zanon
 Ordine degli Ingegneri di Padova N°231

RESPONSABILE DEL S.I.A.:
 Dott. Andrea Fies
 Ordine degli Architetti PPC della provincia di Venezia N°3854

IL GEOLOGO:
 Dott. Geo. Lorenzo Verzari
 Ordine dei Geologi della Lombardia N°1234

IL COORDINATORE DELLA SICUREZZA IN FASE DI PROGETTAZIONE:
 Ing. Marco Meneguzzo
 Ordine degli Ingegneri della Prov. di Trento N°1483

ARCHITETTURA:
 Dott.ssa Flavia Scors
 Architetto I° fascio con abilitazione architetto preventivo, elenco MC n. 1.277

VISTO E RESPONSABILE DEL PROCEDIMENTO:
 Ing. Mario Francesco Marzocchini

INTEGRATORE DEI SERVIZI:
 Ing. Andrea Patti
 Ordine degli Ingegneri Roma N°19540

IL RESPONSABILE DEL S.I.A.:
 Dott. Andrea Fies
 Ordine degli Architetti PPC della provincia di Venezia N°3854

IL COORDINATORE DELLA SICUREZZA IN FASE DI PROGETTAZIONE:
 Ing. Marco Meneguzzo
 Ordine degli Ingegneri della Prov. di Trento N°1483

ARCHITETTURA:
 Dott.ssa Flavia Scors
 Architetto I° fascio con abilitazione architetto preventivo, elenco MC n. 1.277



OPERE D'ARTE MINORI: OPERE DI ATTRAVERSAMENTO
 CV10 19+010 VM38 ex SS16
 Viste di insieme: pianta profilo e sezioni

CODICE PROGETTO		NOME FILE		REVISIONE	SCALA:
PROGETTO	LIV. PROJ. ANNO	PO0CV10STRDIO1C			
STBA0026	D 21	PO0CV10STRDIO1C		C	Varie
C	EMISSIONE PD	Marzo 2021	G. Poggioni	R. Zanon	S. Clavin
B	REVISIONE PTE	Luglio 2022	Ag. K. Ricci	Arch. R. Sennato	Ag. A. Sennato
A	EMISSIONE PTE PER CSL/PP	Luglio 2021	Ag. K. Ricci	Arch. R. Sennato	Ag. A. Sennato
REV.	DESCRIZIONE	DATA	REDATTO	VERIFICATO	APPROVATO