




**PIANTA**  
Scala 1:200

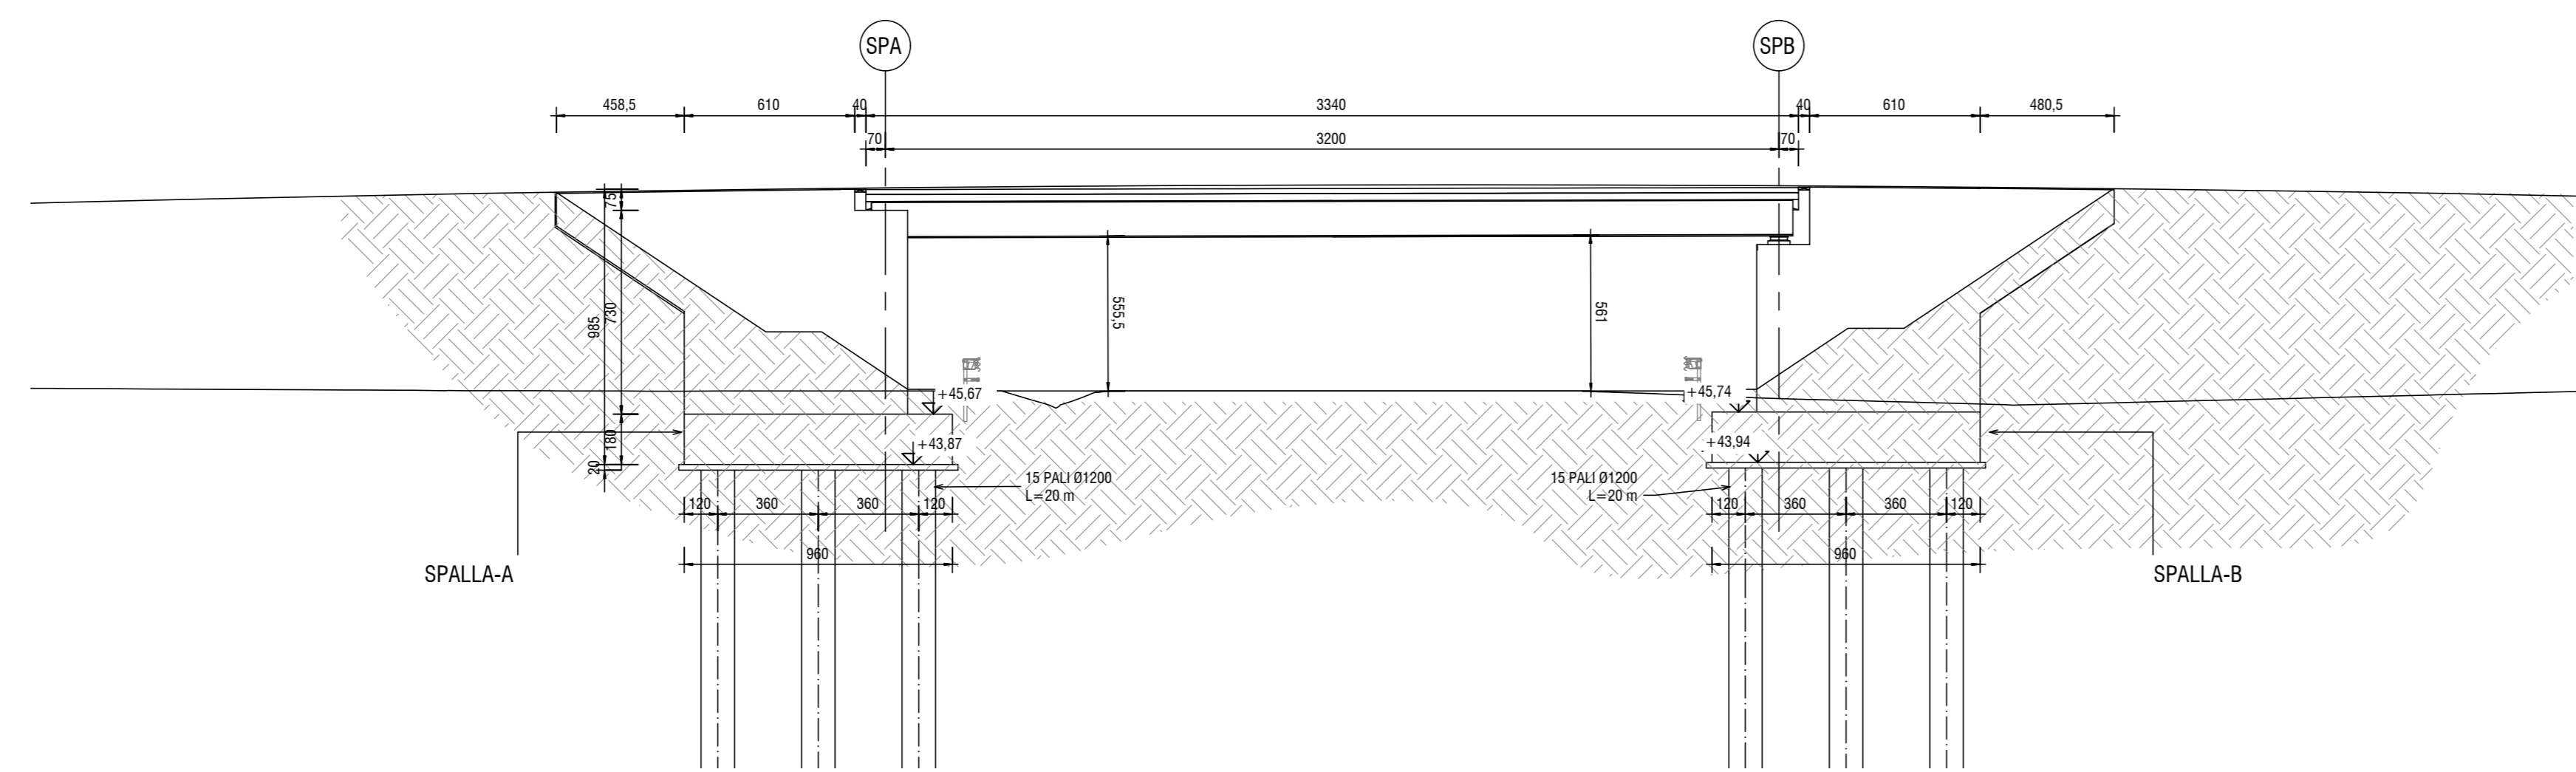

**PROFILO**  
Scala 1:200

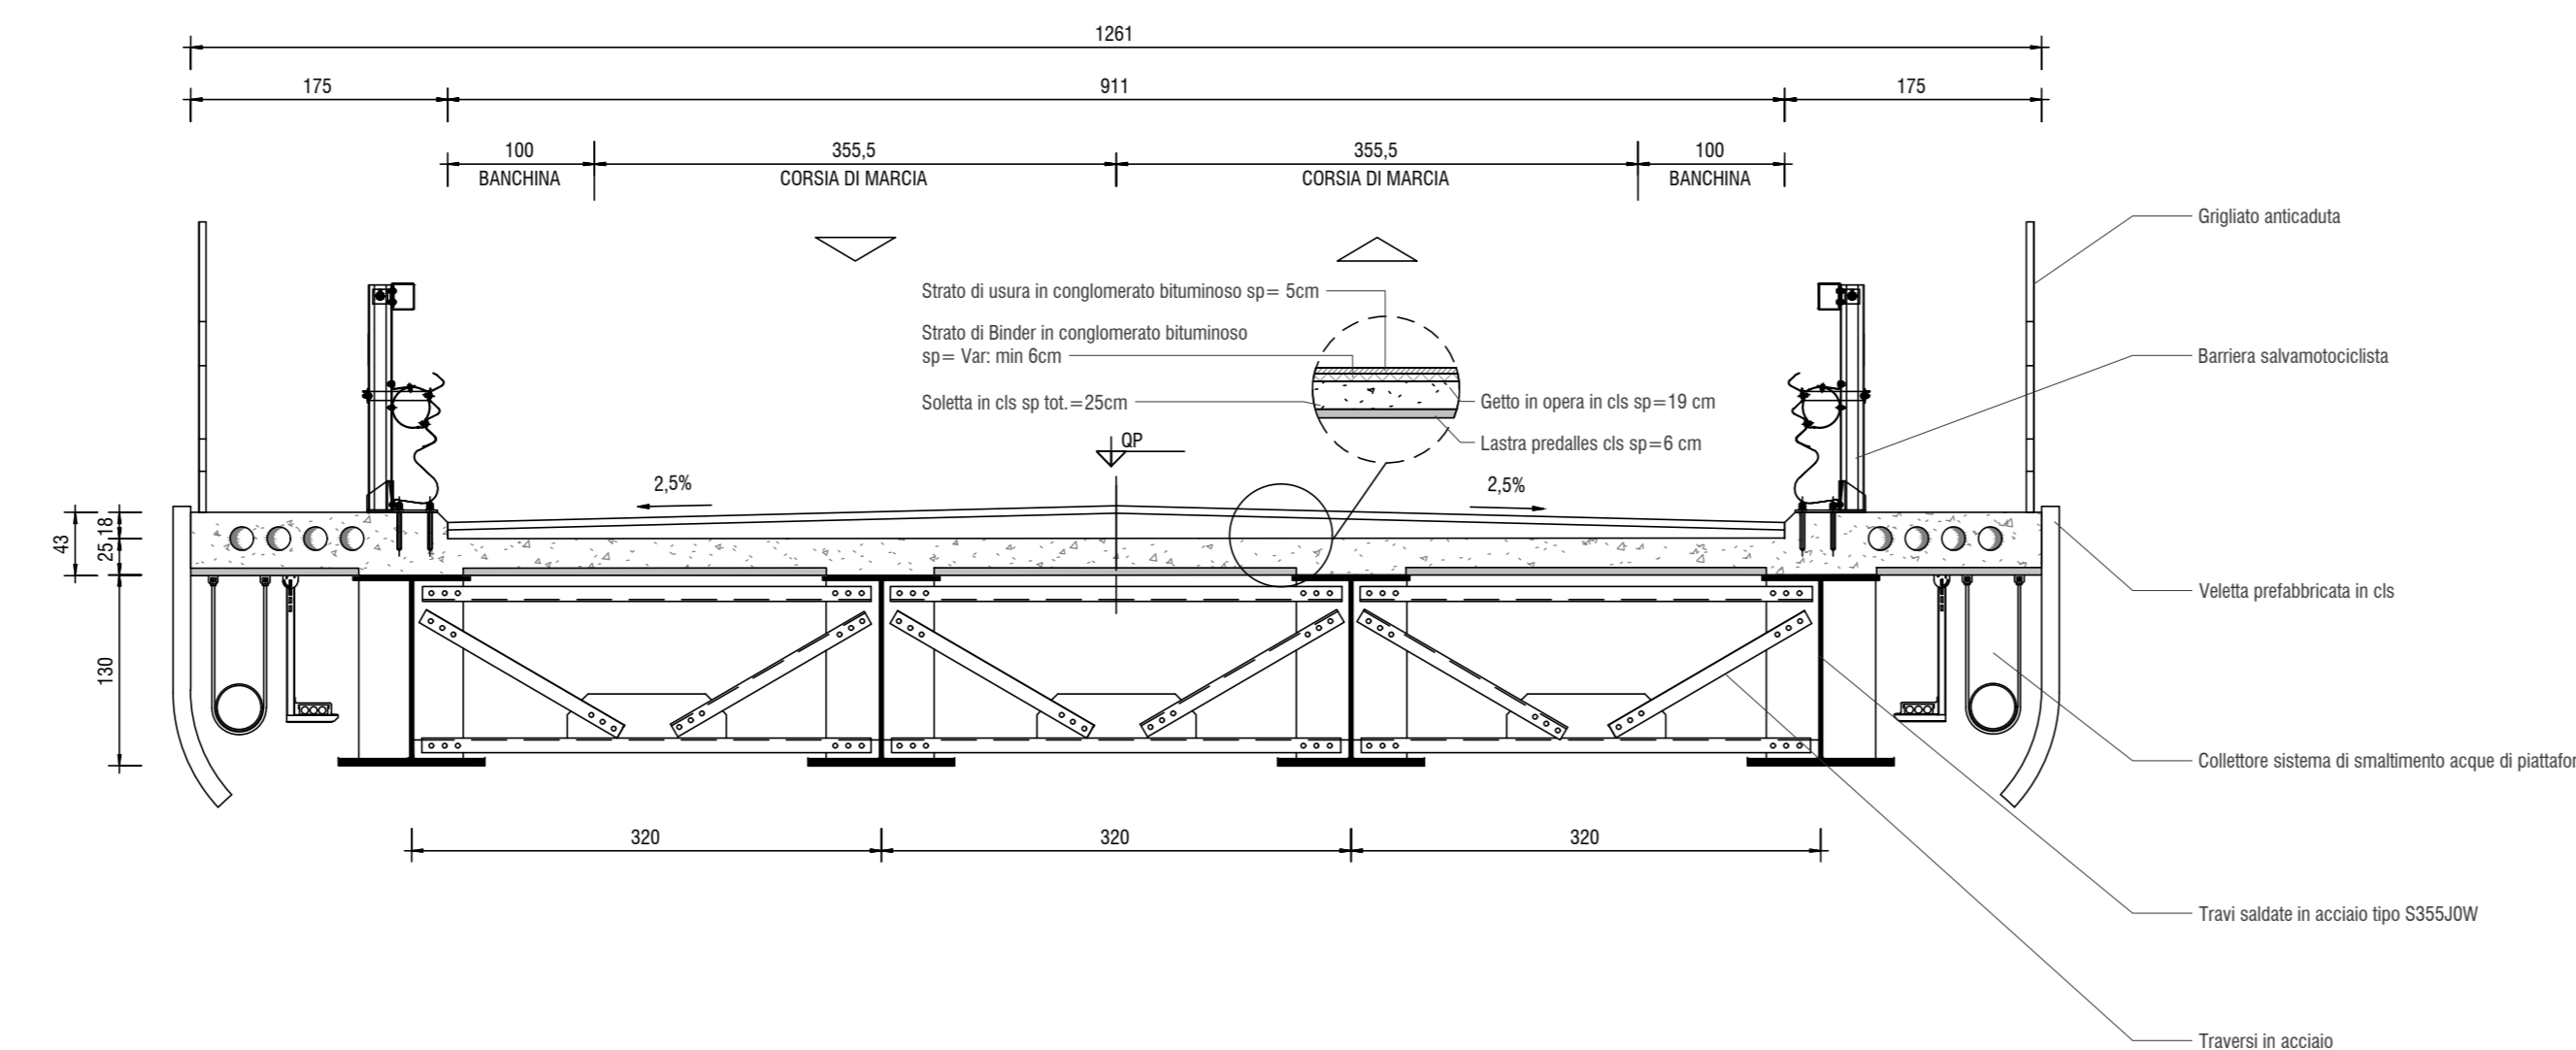

**SEZIONE TRASVERSALE**  
Scala 1:50

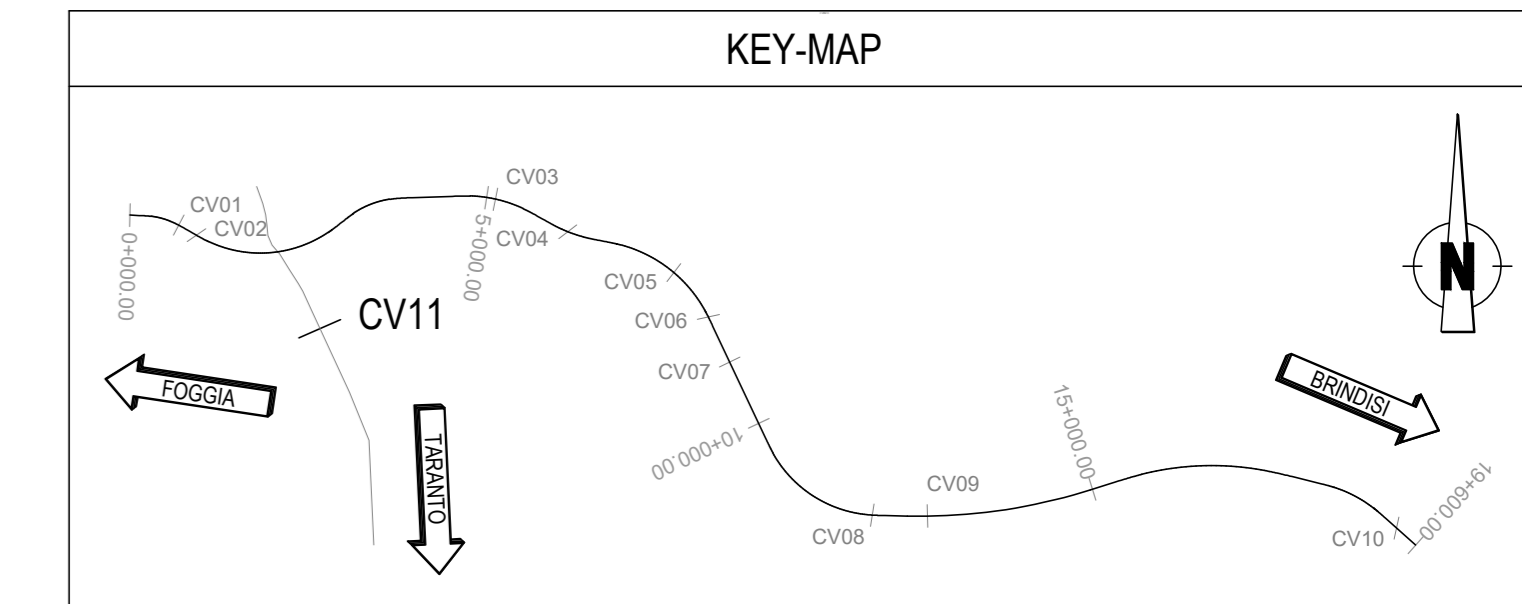


**NOTE**

PER LE CARATTERISTICHE DEI MATERIALI SI VEDA LA TAVOLA "P00.V100.STR.DC.01"

OVE NON DIVERSAMENTE SPECIFICATO, LE LUNGHEZZE DELLE OPERE INDICATE IN PLANIMETRIA SONO IN ASSE DI TRACCIAMENTO

DISPOSITIVI DI VINCULO DELL'IMPALCATO: ISOLATORI ELASTOMERICI MARCATI CE SECONDO UNIEN 15129/2009

A TERGO DELLE SPALLE SI PREVEDE UN CUNEO DI TERRENO STABILIZZATO (MISTO CEMENTATO, fck A 7 GG TRA 2 E 4 MPa), SECONDO LO SCHEMA SEGUENTE:

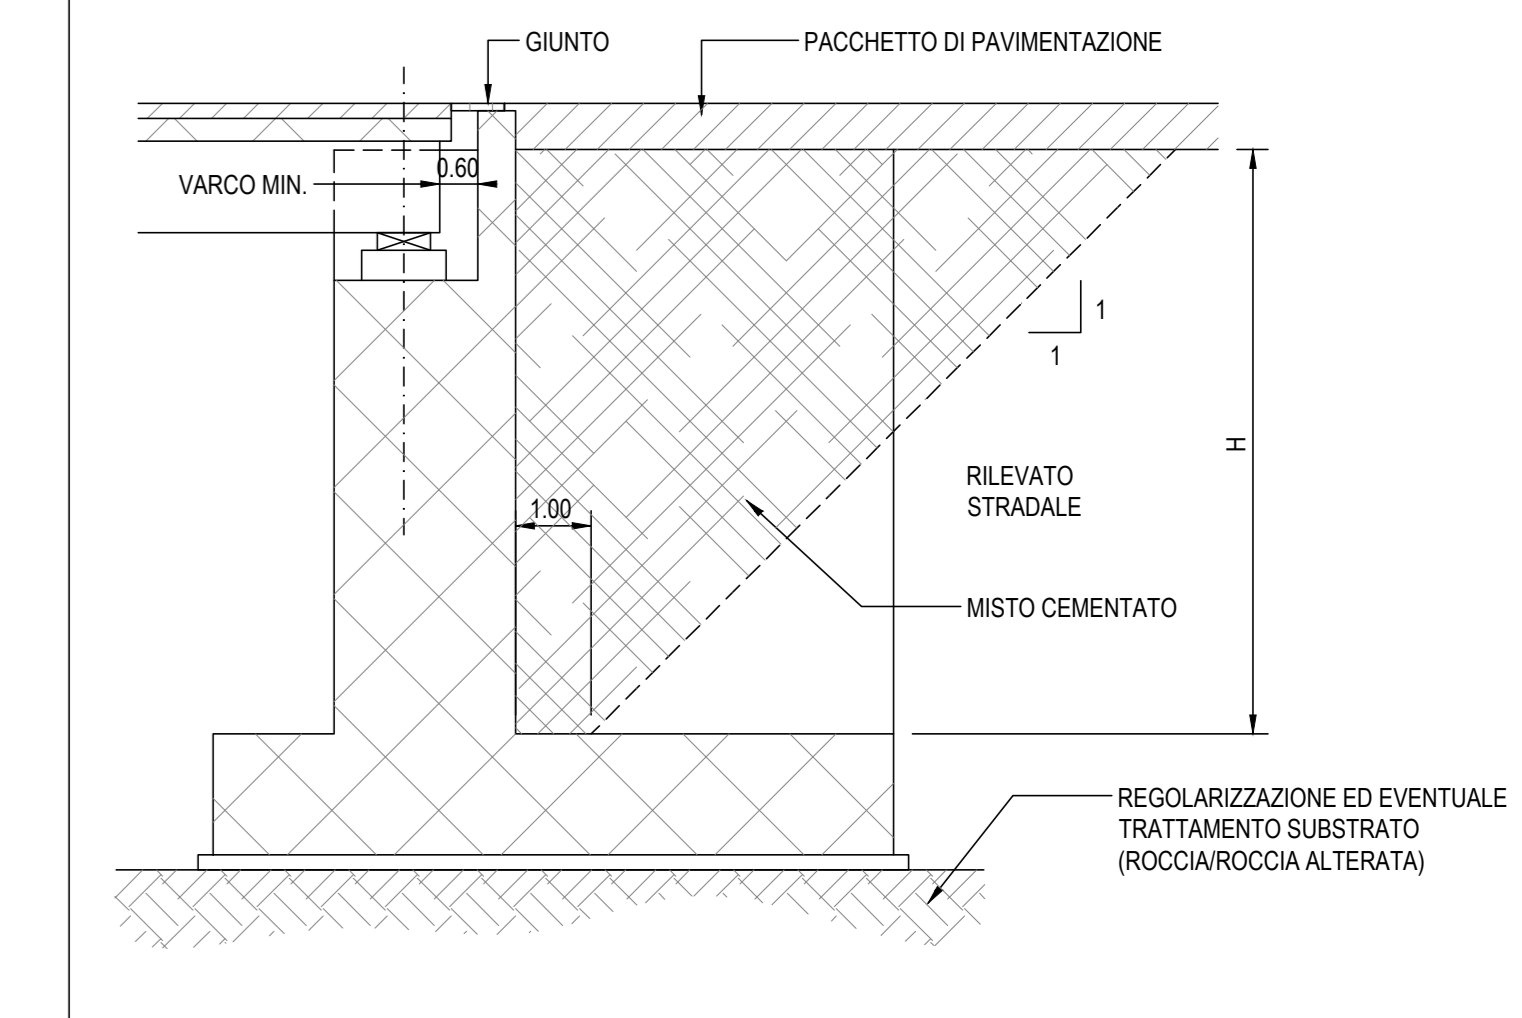



**Direzione Tecnica**

**S.S. 16 "ADRIATICA"**  
TRONCO BARI - MOLA

Lavori di realizzazione di una variante alla S.S.16 "Adriatica" nel tratto compreso tra Bari e Mola con adozione della sezione stradale B del D.M. 05/11/2001.

**PROGETTO DEFINITIVO** cod. BA26

**PROGETTISTI:**  
Ing. Roberto Zanon  
Ordine degli Ingegneri della Provincia di Padova N°231

**IL RESPONSABILE DEL S.I.A.:**  
Dott. Andrea FIS  
Ordine degli Architetti PPC della provincia di Venezia N°3854

**IL GEOLOGO:**  
Dott. Gino Lorenzo Verzari  
Ordine dei Geologi della Lombardia N°1234

**IL COORDINATORE DELLA SICUREZZA IN FASE DI PROGETTAZIONE:**  
Ing. Marco Meneguzzi  
Ordine degli Ingegneri della Prov. di Trento N°1483

**ARCHITETTURA:**  
Dott.ssa Flavia Cicci  
Architettura T° fascio con abilitazione architetto preventivo, elenco MC n. 1.277

**VISTO E RESPONSABILE DEL PROCEDIMENTO:**  
Ing. Mario Francesco Morrocchi

**INTEGRATORE DEI SERVIZI:**  
Ing. Andrea Pelli  
Ordine degli Ingegneri Roma N°41940

**INGENIERI GIURINCOLO & PARTNERS**



**OPERE D'ARTE MINORI: OPERE DI ATTRAVERSAMENTO**  
CV11 Sv Ortomercato  
Viste di insieme: pianta profilo e sezioni

CODICE PROGETTO		NOME FILE		REVISIONE	SCALA:
PROGETTO	LV. PROJ. ANNO	P00CV11STRDIO1C			Varie
STBA0026	D 21	COOCEV11STRDIO1		C	
C	EMISSIONE PD	Marzo 2021	G. Paggioli	R. Zanoni	S. Ciani
B	REVISIONE PTE	Luglio 2022	Ag. K. Ricci	Arch. R. Sennaro	Ag. A. Sestini
A	EMISSIONE PTE PER CSLPP	Luglio 2021	Ag. K. Ricci	Arch. R. Sennaro	Ag. A. Sestini
REV.	DESCRIZIONE	DATA	REDATTO	VERIFICATO	APPROVATO