




PROSPETTO NORD
Scala 1:200

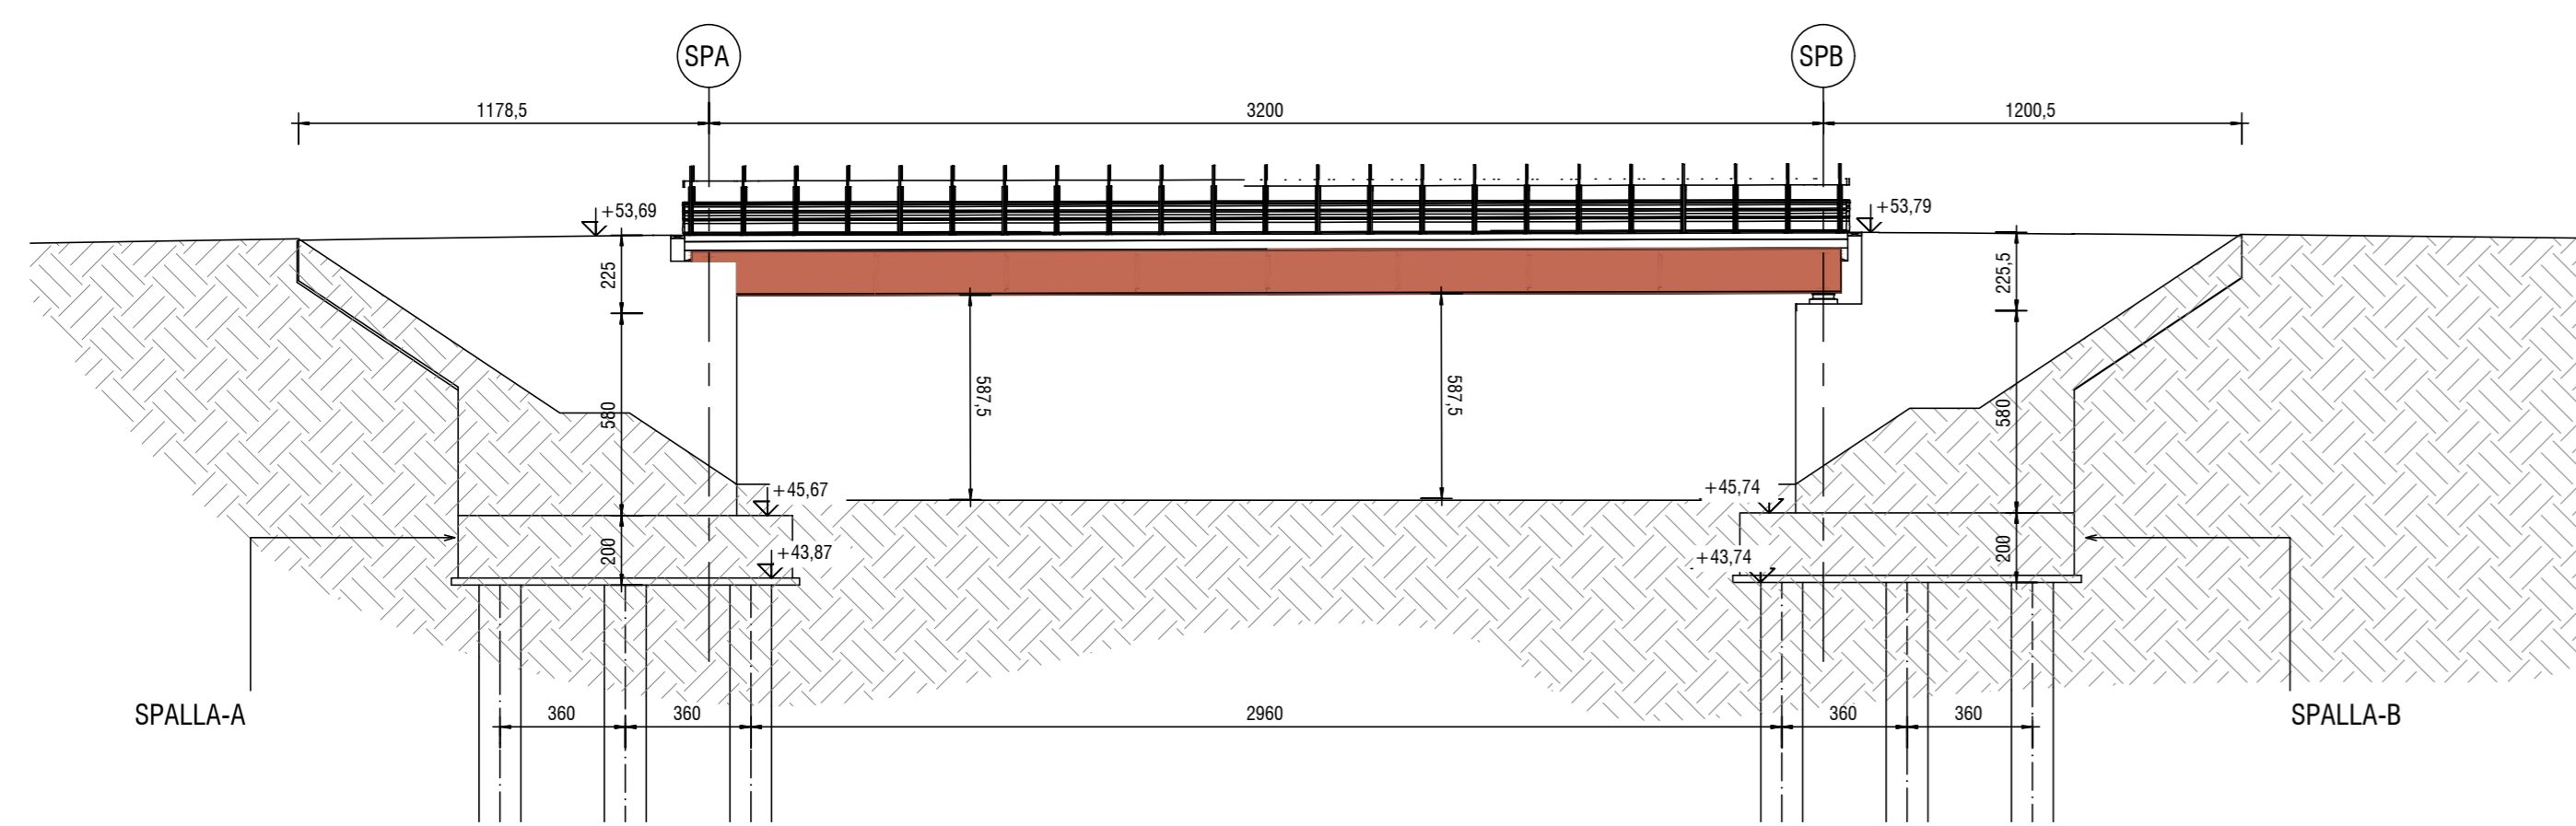


PROSPETTO SUD
Scala 1:200

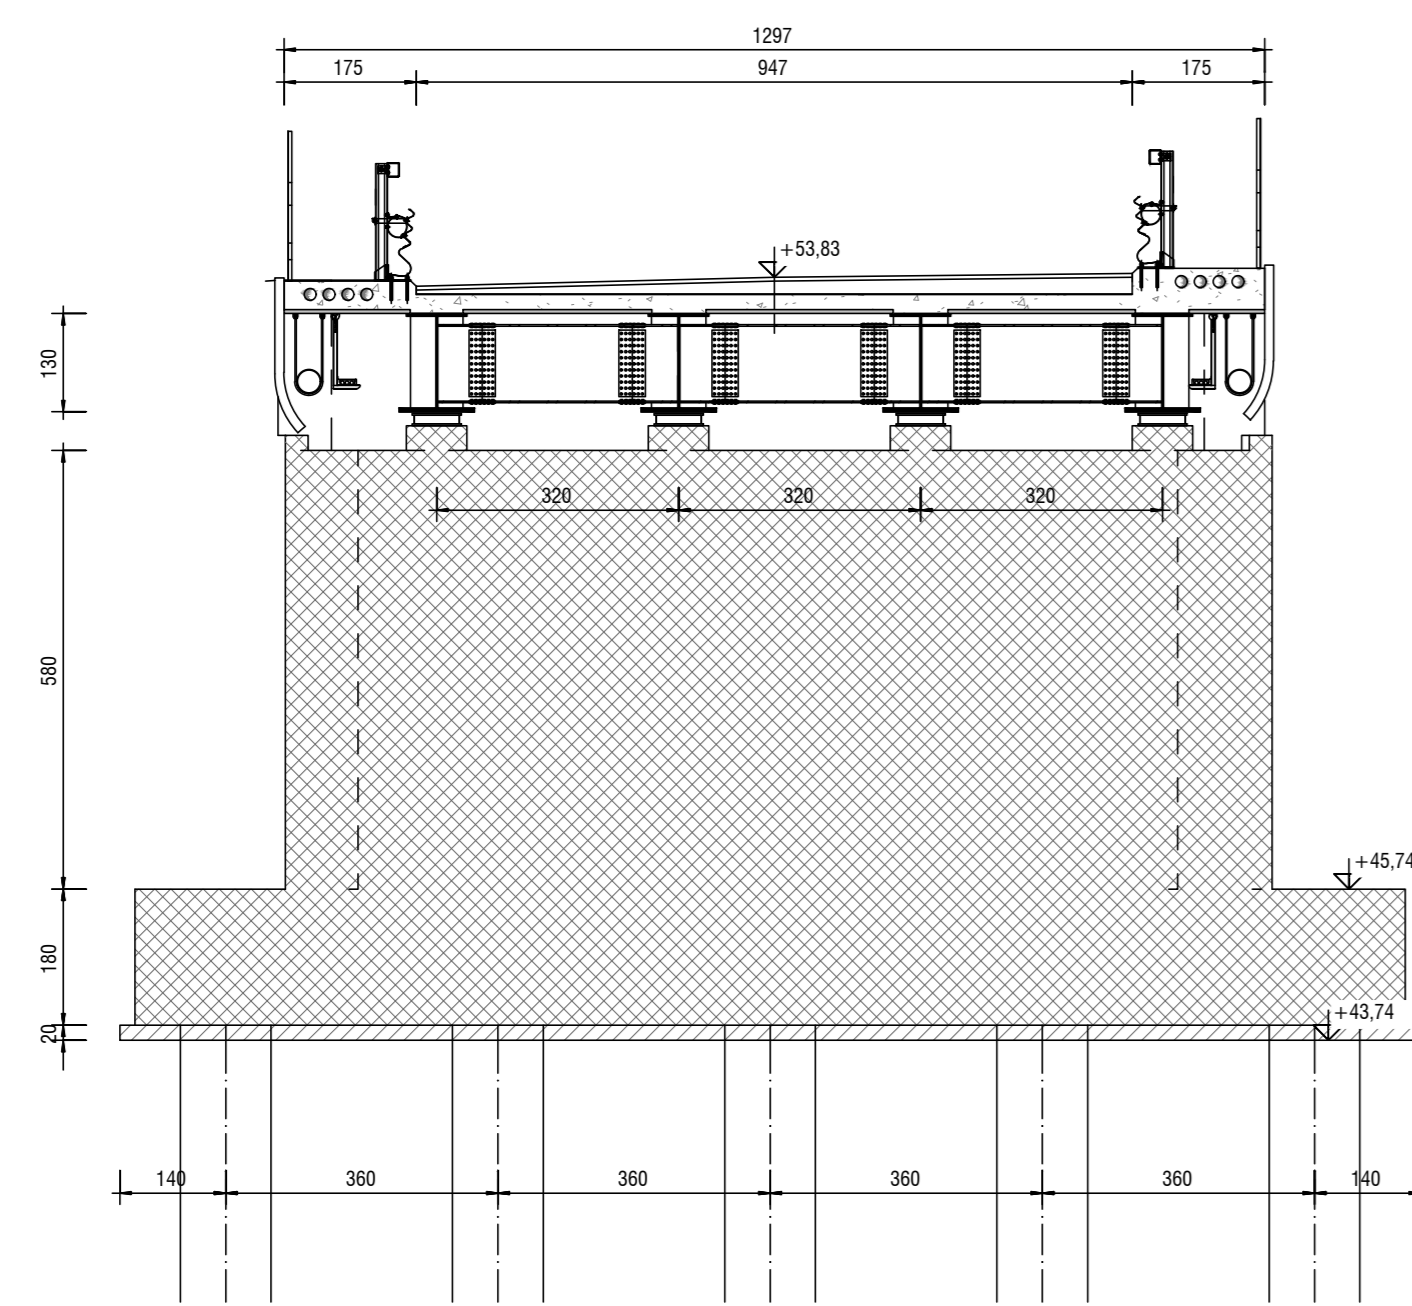


SEZIONE TRASVERSALE SPB
Scala 1:100

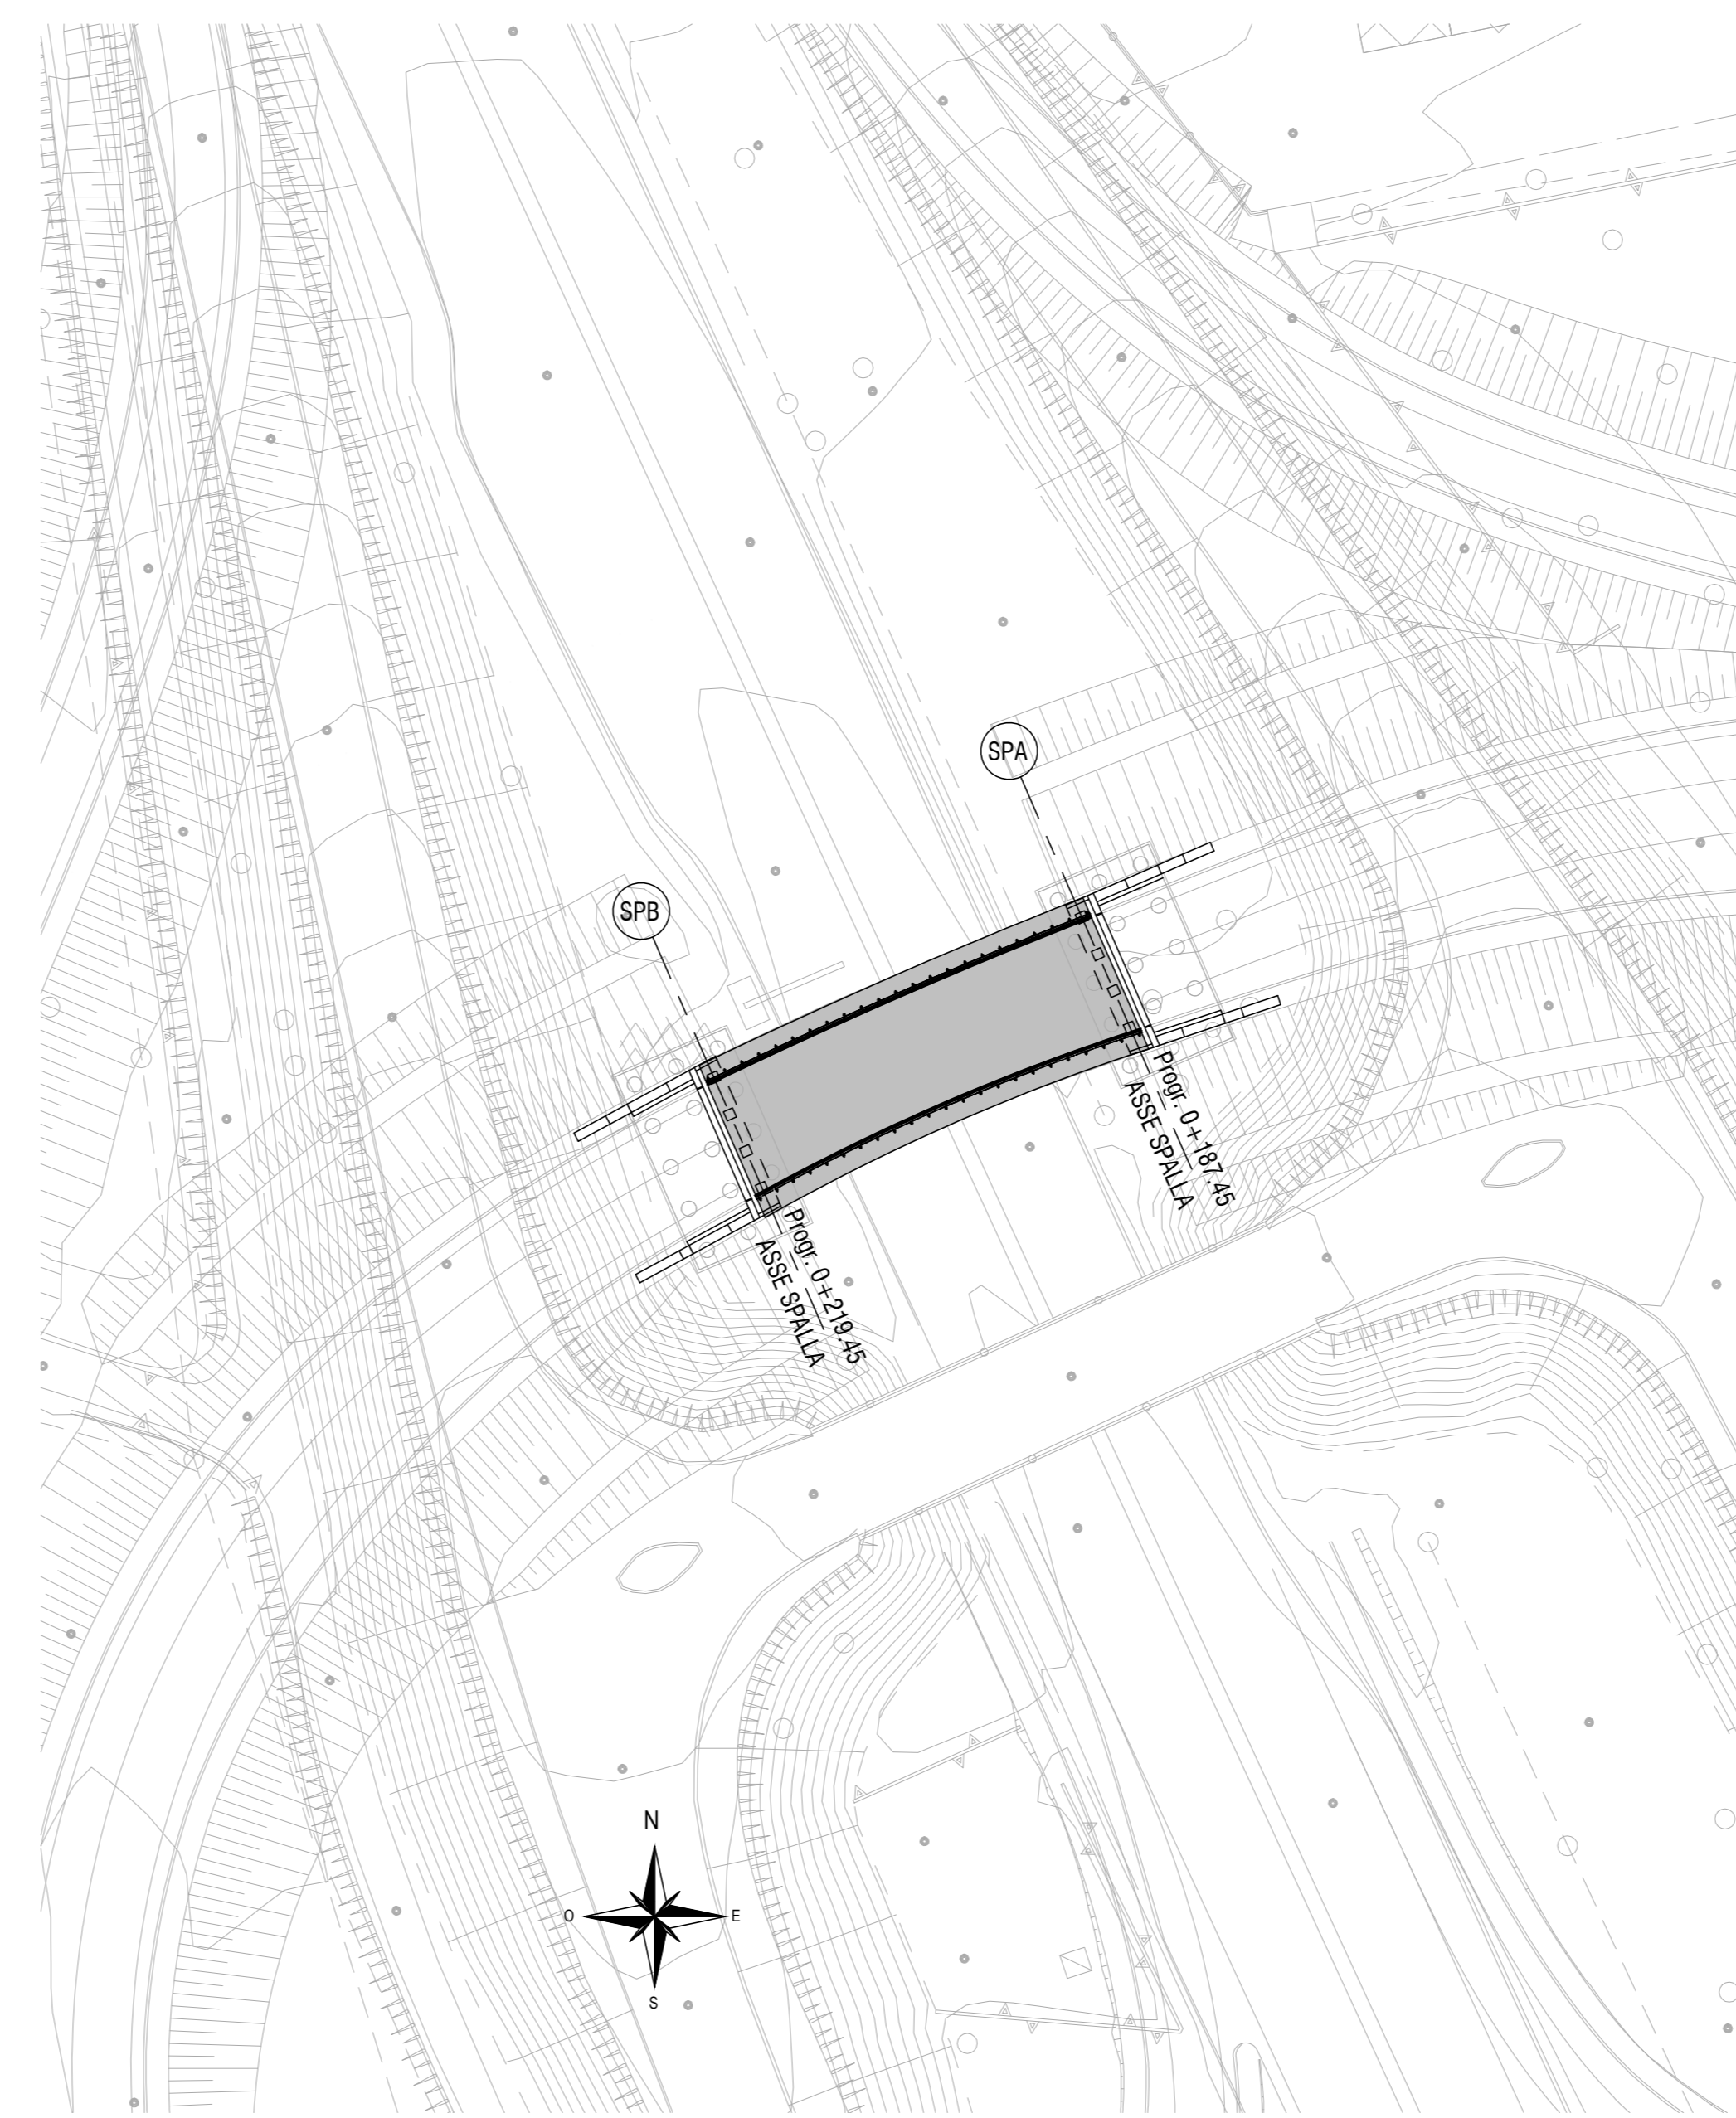

STRALCIO PLANIMETRIA
Scala 1:500

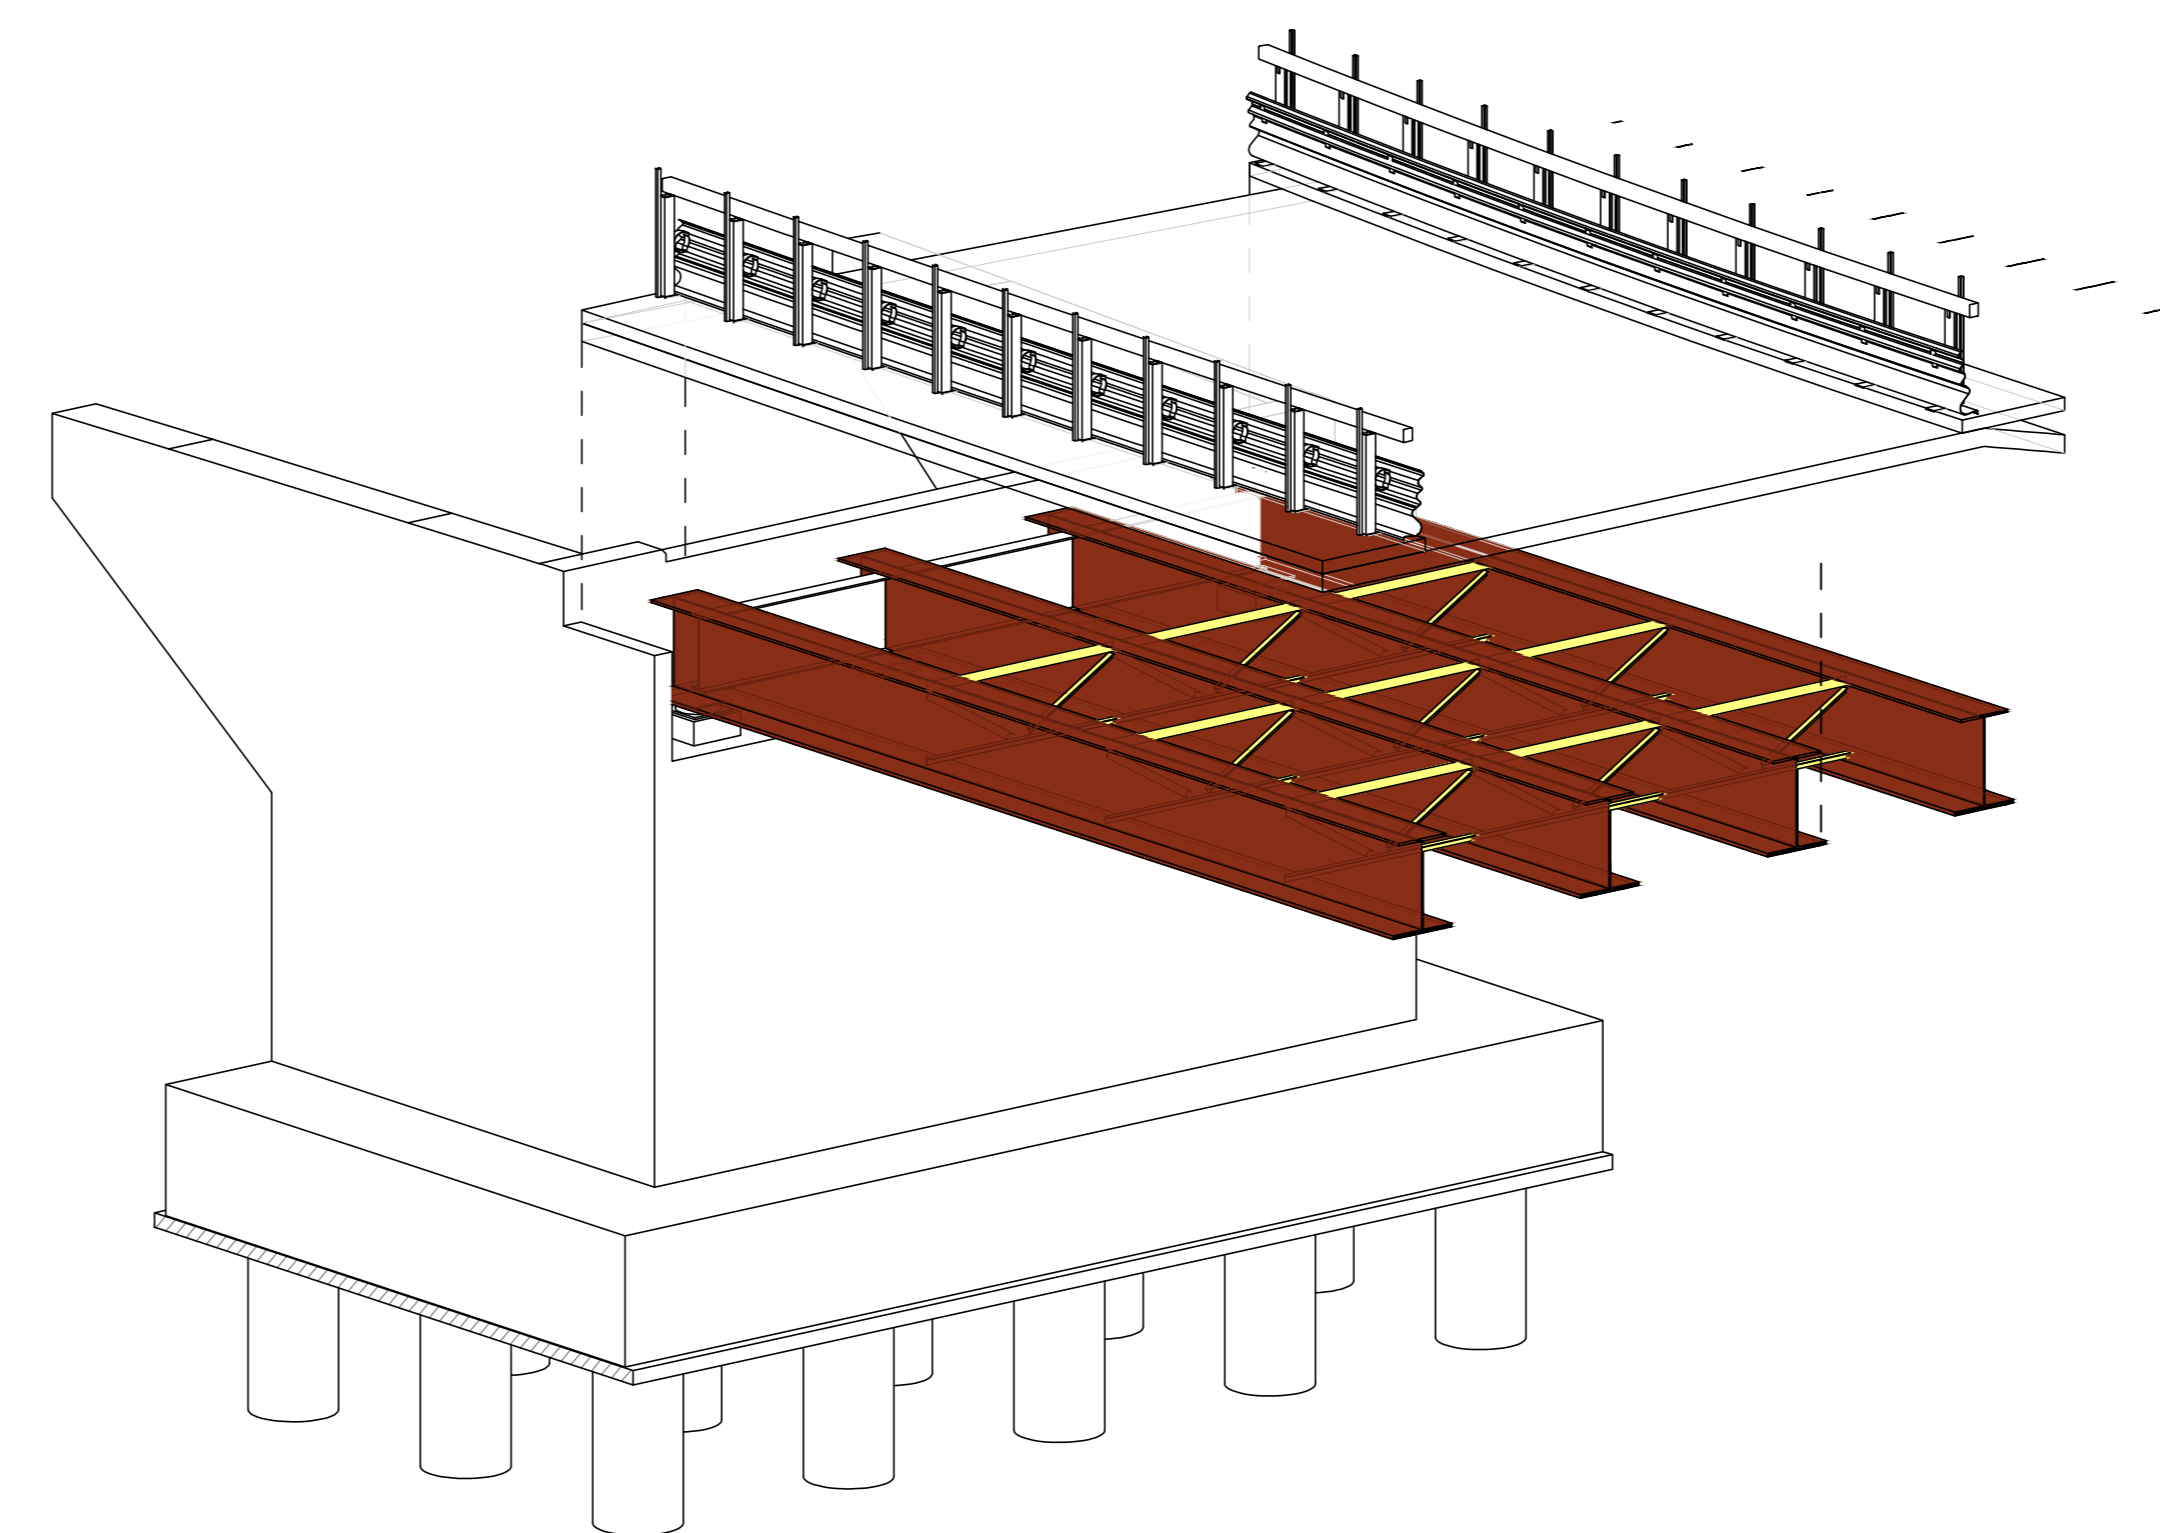


STRALCIO DEL MODELLO INFORMATIVO

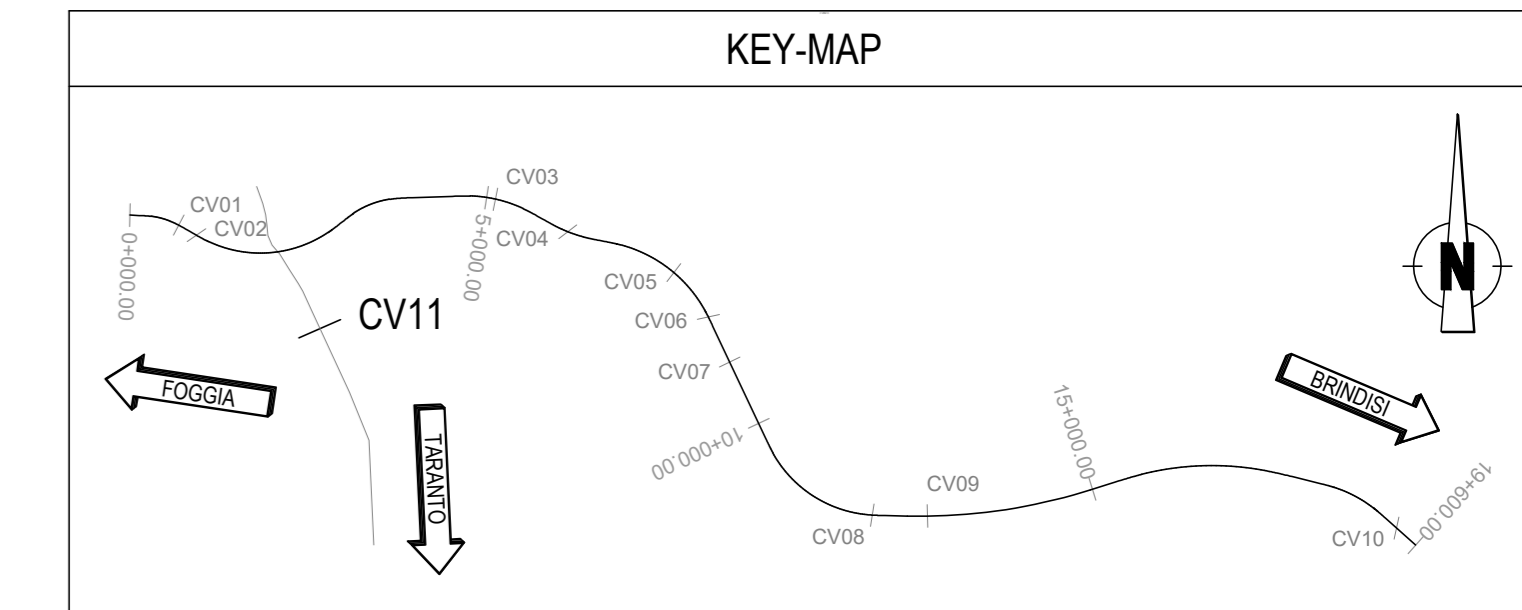

NOTE

PER LE CARATTERISTICHE DEI MATERIALI SI VEDA LA TAVOLA "P00.V100.STR.DC.01"
 OVE NON DIVERSAMENTE SPECIFICATO, LE LUNGHEZZE DELLE OPERE INDICATE IN PLANIMETRIA SONO IN ASSE DI TRACCIAMENTO
 DISPOSITIVI DI VINCOLO DELL'IMPALCATO: ISOLATORI ELASTOMERICI MARCATI CE SECONDO UNIEN 15129/2009
 A TERGO DELLE SPALLE SI PREVEDE UN CUNEO DI TERRENO STABILIZZATO (MISTO CEMENTATO, fck A 7 GG TRA 2 E 4 MPa), SECONDO LO SCHEMA SEGUENTE:

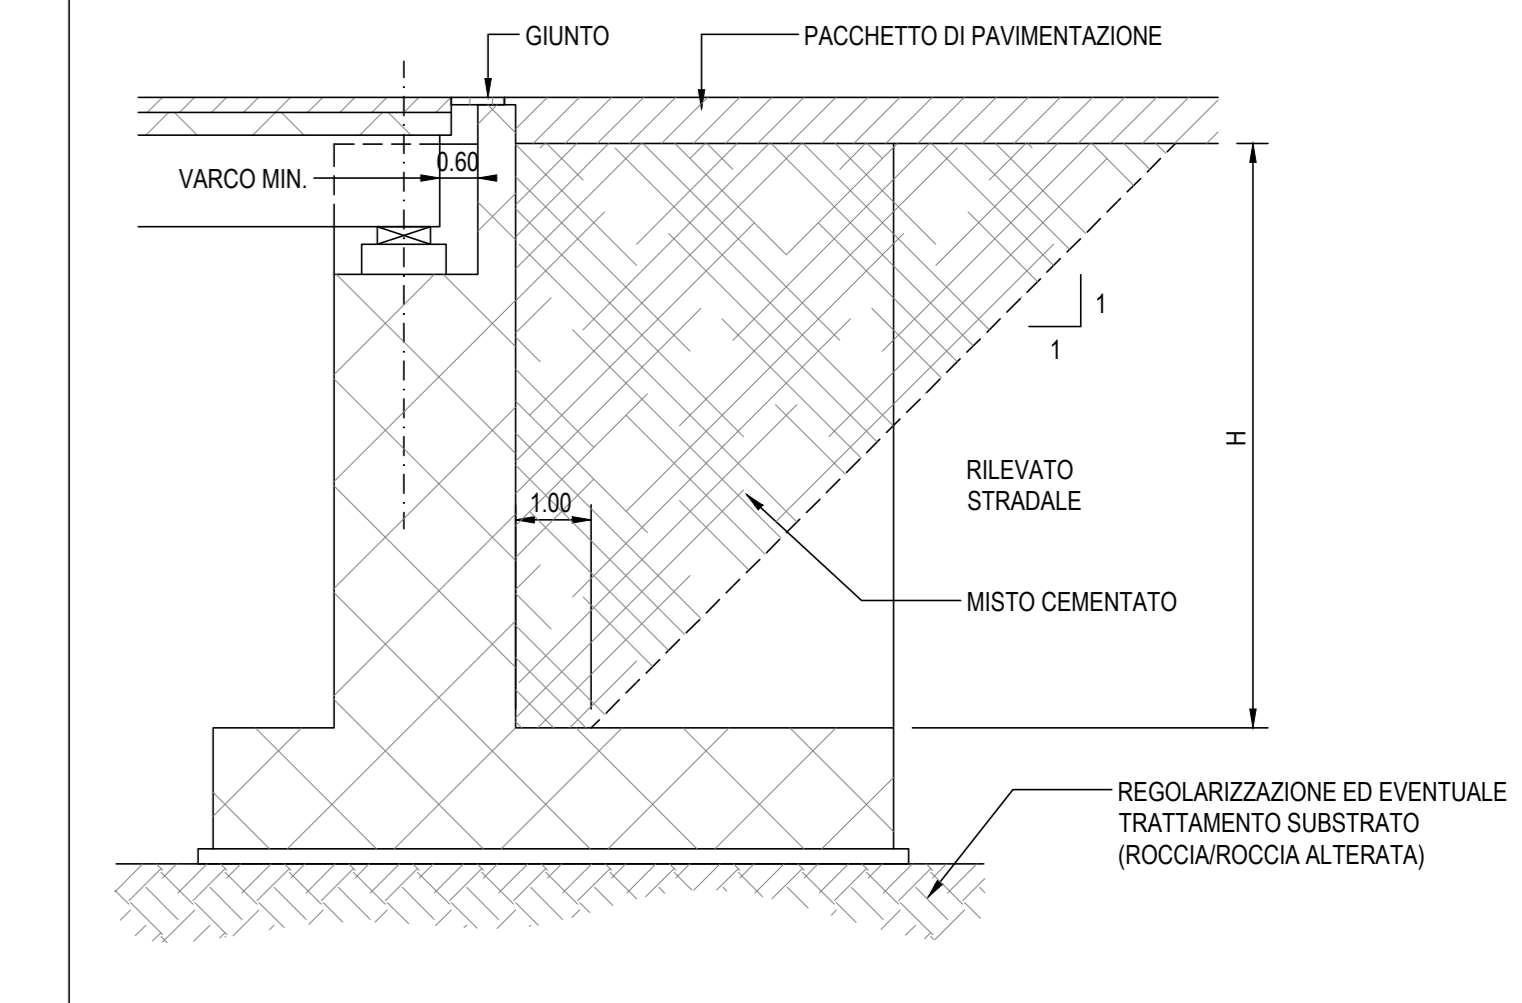

anas
GRUPPO FS ITALIANE

Direzione Tecnica

S.S. 16 "ADRIATICA"
TRONCO BARI - MOLA

Lavori di realizzazione di una variante alla S.S.16 "Adriatica" nel tratto compreso tra Bari e Mola con adozione della sezione stradale B del D.M. 05/11/2001.

PROGETTO DEFINITIVO cod. BA26

RT.1 di PROGETTAZIONE:

OPINI **ALPINA** **NET** **INGENIERI GUARDACCIOLLO & PARTNERS**

PROGETTISTI:
Ing. Roberto Zanon
Ordine Ingegneri della provincia di Padova N°231

INTEGRATORE DEI SERVIZI:
Ing. Andrea Pelli
Ordine degli Ingegneri Roma N°41940

IL RESPONSABILE DEL S.I.A.:
Dott. Andrea Pelli
Ordine degli Architetti PPC della provincia di Venezia N°3854

IL GEOLOGO:
Dott. Carlo Lorenzo Verzari
Ordine dei Geologi della Lombardia N°1234

IL COORDINATORE DELLA SICUREZZA IN FASE DI PROGETTAZIONE:
Ing. Marco Meneguzzi
Ordine degli Ingegneri della Prov. di Trento N°1483

ARCHITETTURA:
Società: F&P Scas
Architetti: F. Scas con abilitazione architettonica preventiva, elenco MC n. 1.277

VISTO E RESPONSABILE DEL PROCEDIMENTO:
Ing. Mario Francesco Marzocchi

OPERE D'ARTE MINORI: OPERE DI ATTRAVERSAMENTO
CV11 Sv Ortomercato
Prospetti e sezioni trasversali tipo

PROGETTO	LV.	PROG.	ANNO	NOVME FILE	REVISIONE	SCALA:
STBA0026	D	21		P00CV11STRDIO2C	C	Varie

REV.	DESCRIZIONE	DATA	REDATTO	VERIFICATO	APPROVATO
C	EMISSIONE PD	Marzo 2021	G. Paggioli	R. Zanon	S. Clavin
B	REVISIONE PTE	Luglio 2022	Ing. K. Ilacci	Arch. R. Sennar	Ing. A. Sennar
A	EMISSIONE PTE PER CSL/PP	Luglio 2021	Ing. K. Ilacci	Arch. R. Sennar	Ing. A. Sennar