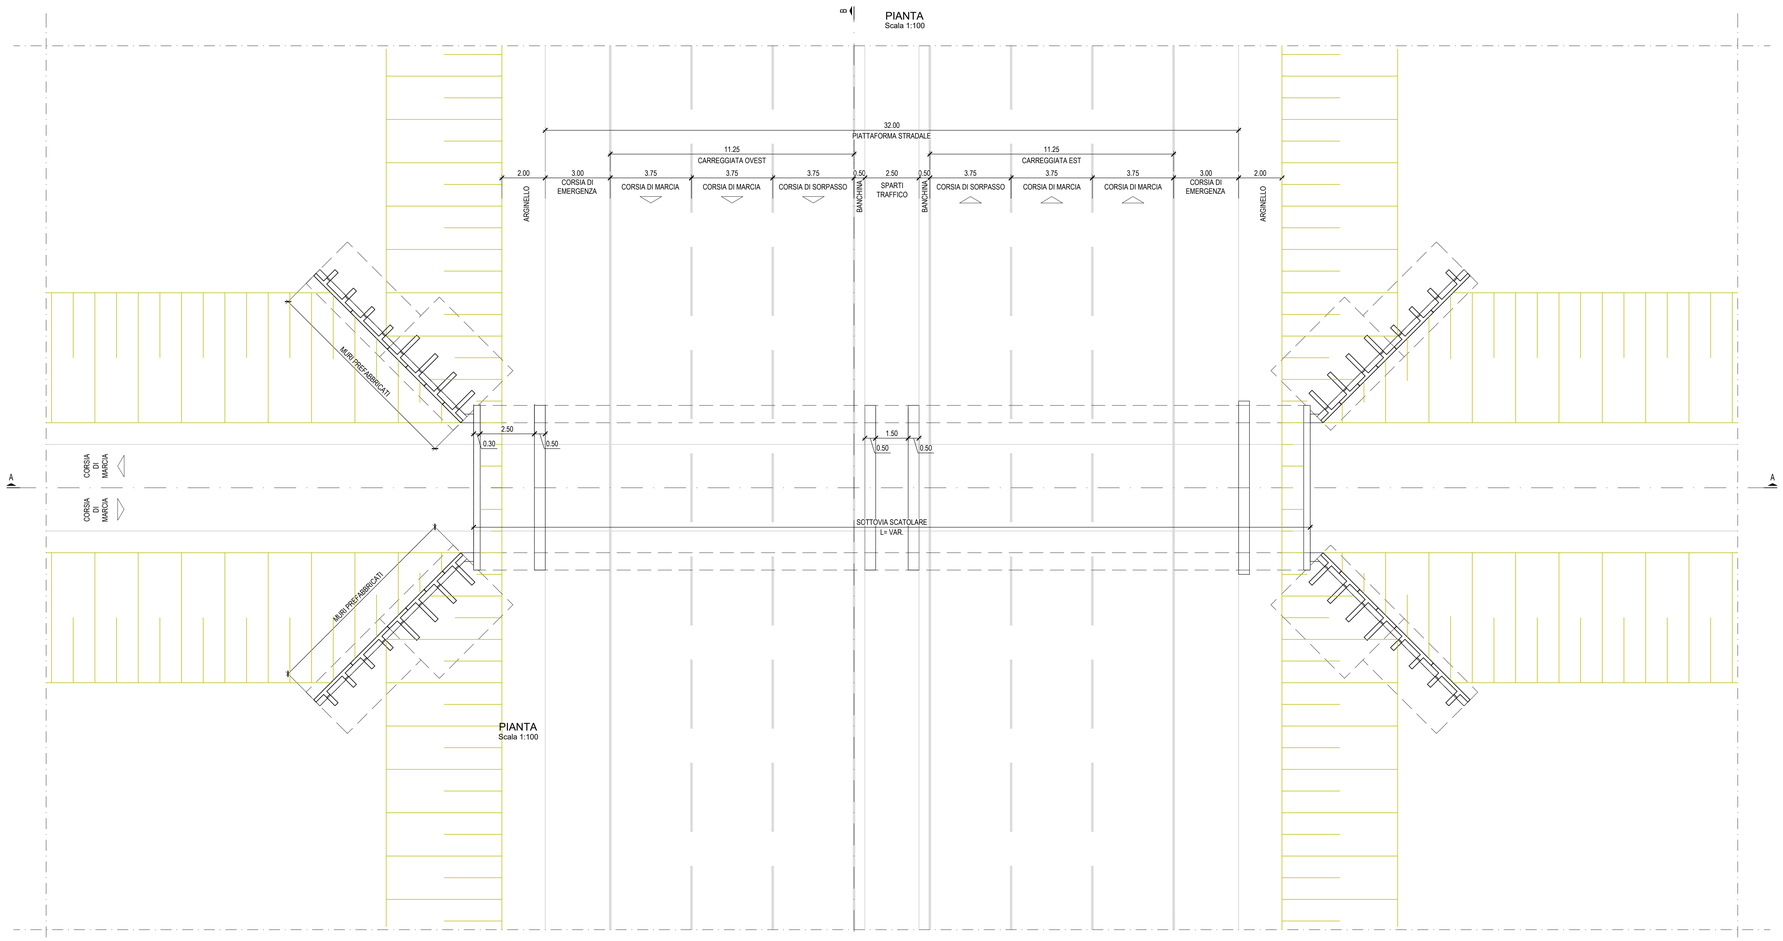

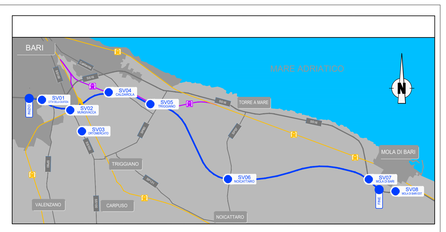

ALTERNATIVE
Scala 1:100

STRADA PODERALE

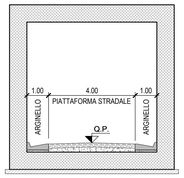

RAMPA VIA DEL CROCEFISSO

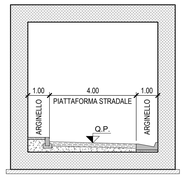

PROSPETTO FRONTALE
Scala 1:100

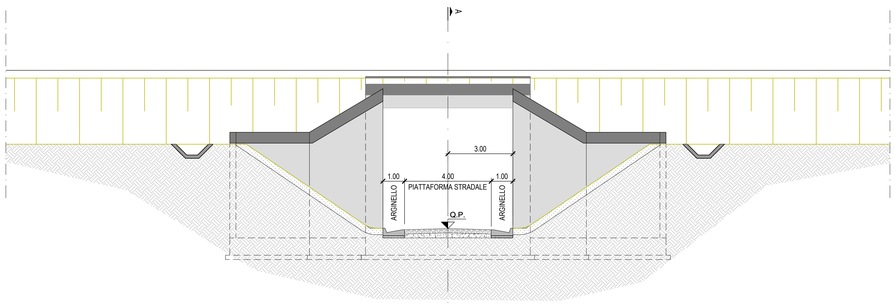

SEZIONE B-B
Scala 1:100

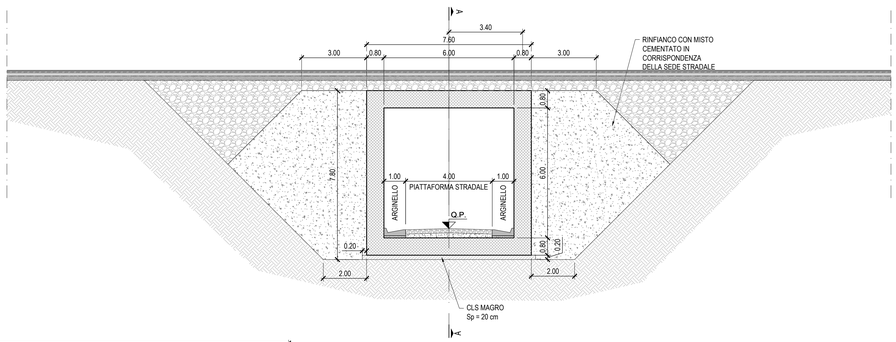

SEZIONE A-A
Scala 1:100

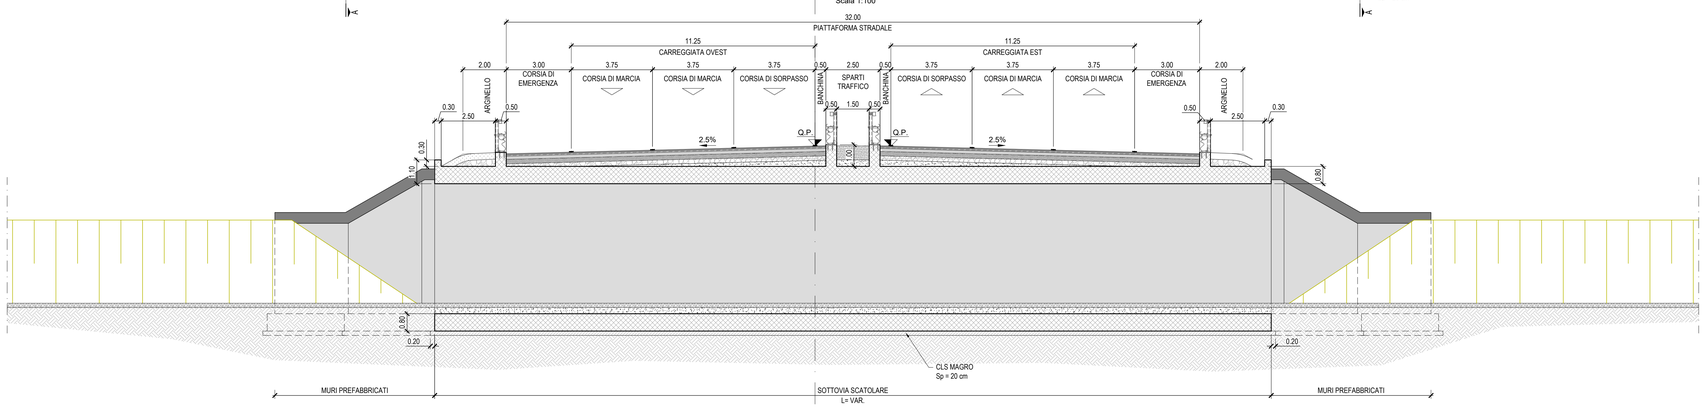

MATERIALI

CALCESTRUZZO
FONDAZIONE SCATOLARE
- calcestruzzo classe C28/35
- Rck ≥ 30 MPa
- classe di esposizione XC2 (UNI 11104)
- massimo rapporto a/c 0.50
- contenuto minimo di cemento 350 kg/m³
- classe di consistenza S4
- dimensione massima aggregato 32 mm

ELEVAZIONE SCATOLARE
- calcestruzzo classe C32/40
- Rck ≥ 40 MPa
- classe di esposizione XC3+XD1 (UNI 11104)
- massimo rapporto a/c 0.50
- contenuto minimo di cemento 350 kg/m³
- classe di consistenza S4
- dimensione massima aggregato 32 mm

MAGRONE
- calcestruzzo classe C12/15
- RcK ≥15 MPa

ACCIAIO per C.A.
- tipo B450C
tensione car. di snervamento: fyk ≥ 450 MPa
tensione car. di rottura: ftk ≥ 540 MPa

NOTE

1 - TUTTE LE DIMENSIONI SONO ESPRESSE IN m SALVO OVE DIVERSAMENTE SPECIFICATO.

COPRIFERRO

ELEMENTO	COPRIFERRO MIN [mm]
- FONDAZIONE SCATOLARE	40
- ELEVAZIONE SCATOLARE	40

anas GRUPPO FS ITALIANE

Direzione Tecnica

S.S. 16 "ADRIATICA"
TRONCO BARI - MOLA

Lavori di realizzazione di una variante alla S.S.16 "Adriatica" nel tratto compreso tra Bari e Mola con adozione della sezione stradale B del D.M. 05/11/2001.

PROGETTO DEFINITIVO
COD. BA26

R.T.I. di PROGETTAZIONE:

PINI SMART ENGINEERING — ALPHA — NET ENGINEERING — I&P INGEGNERI GUADAGNUOLO & PARTNERS

I PROGETTISTI:
Ing. Luigi Guadagnuolo
Ord. Ingegneri Catanzaro N.1537

INTEGRATORE DEI SERVIZI:
Ing. Andrea Pisti
Ordine degli Ingegneri Roma N°A19540

IL RESPONSABILE DEL S.I.A.:
Dott. Andrea Pisti
Ordine degli Architetti PPC della provincia di Venezia N°3854

IL GEOLOGO:
Dott. Geol. Lorenzo Verzoni
Ordine dei Geologi della Lombardia N°1234

IL COORDINATORE DELLA SICUREZZA IN FASE DI PROGETTAZIONE:
Ing. Marco Meneguzzer
Ordine degli Ingegneri della Prov. di Trento N°1483

ARCHEOLOGIA:
Dott.ssa Frida Occelli
Archeologa I fascia con abilitazione archeologia preventiva, elenco MiC n. 1.277

VISTO: IL RESPONSABILE DEL PROCEDIMENTO :
Ing. Maria Francesca Marronchelli

OPERE D'ARTE MINORI: OPERE DI ATTRAVERSAMENTO
Attraversamento con Sottovia – Sottopassi Elaborati Generali
Sottovia Tipo 2

CODICE PROGETTO (PROGETTO / LIV. PROG. / ANNO)	NOME FILE	REVISIONE	SCALA:
STBA0026 D 21	CODICE ELAB. P00ST00STRDI02	C	1:100

REV.	DESCRIZIONE	DATA	REDATTO	VERIFICATO	APPROVATO
C	EMISSIONE FD	Marzo 2023	Ing. Nicolo Schiavo	Ing. A. Guadagnuolo	Ing. L. Guadagnuolo
B	–				
A	EMISSIONE PFTE PER CSLLPP	Luglio 2021	Ing. V. Vitucci	Arch. R. Sansonetto	Ing. A. Sanchirico